ZUIDGEVEL (MARKT)

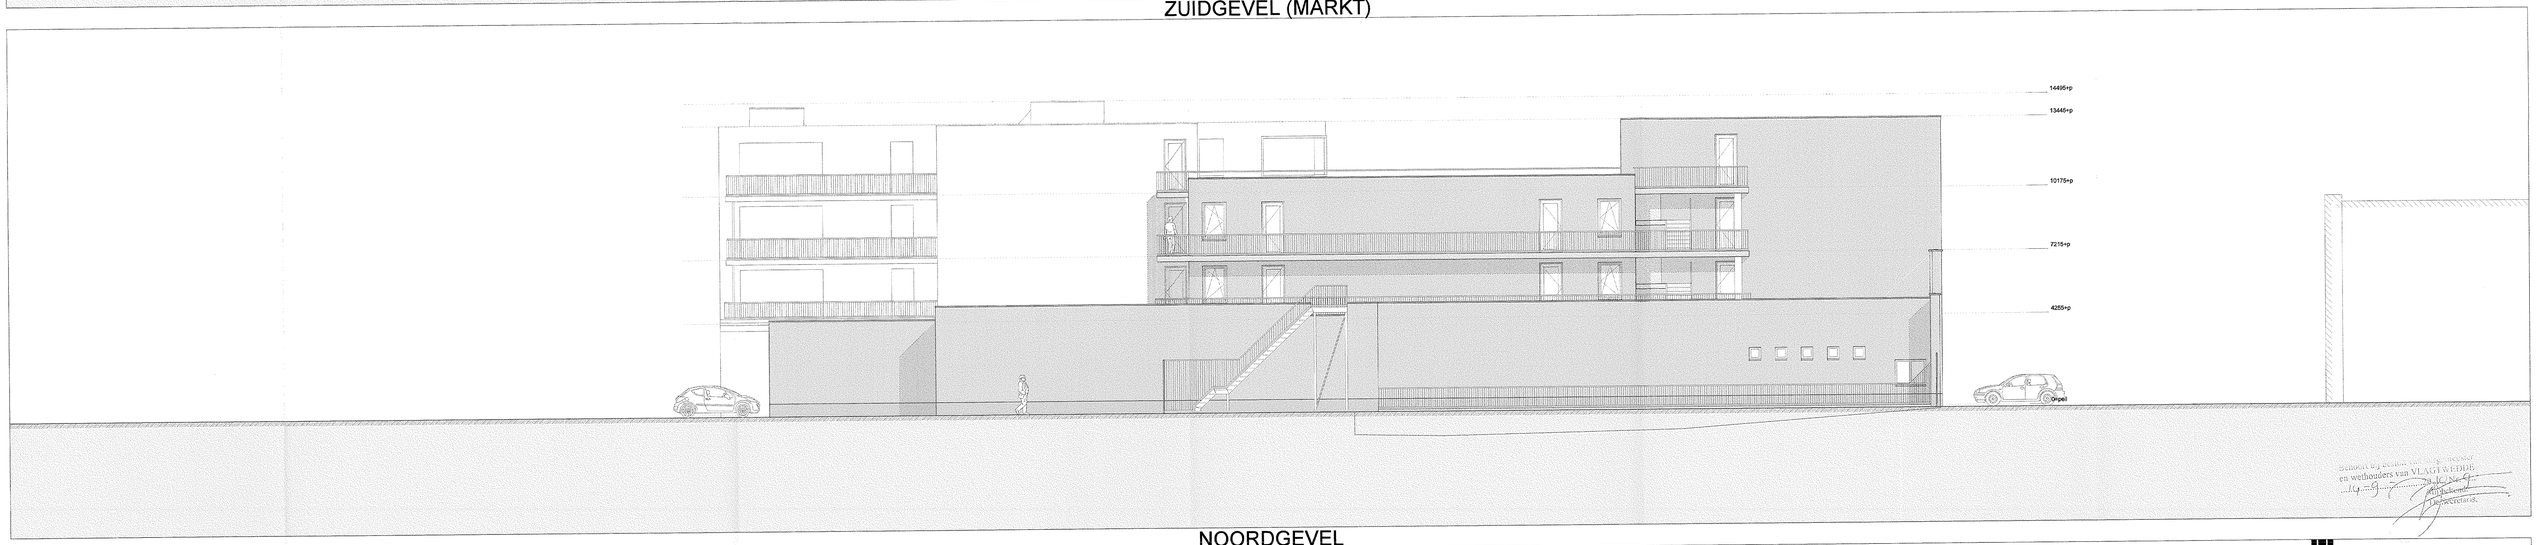

NOORDGEVEL

ALYNIA • ARCHITECTEN

OPDRACHTGEVER EN TITEL:	Centrum Ontwikkeling BV Ter Apel ontwikkelingsplan
ONDERDEEL:	Technisch Ontwerp Noordgevel en zuidgevel (Markt)

RY	26-04-10	0	4	FORMAAT:	PROJEKTNO.:	5317
		1	5	594x1188		
		2	6	SCHAAL:	BLADNO.:	TO-202
		3	7	1:100		

Alynia Architecten Harlingen bv BNA
Postbus 187 8860 AD Harlingen
T 0517-413333 • F 0517-419766
E-mail: info@alynia-architecten.nl
Website: www.alynia-architecten.nl
Locatie Ravenstein:
Postbus 11 5370 AA Ravenstein
T 0486-418196 • F 0486-419961

Deze tekening blijft eigendom van Alynia Architecten en mag zonder onze schriftelijke toestemming niet worden gekopieerd, noch aan derden worden verstrekt, of ter inzage worden gegeven.

Behoort bij bouwvergunning burgemeester en wethouders van VLAGTWEDDE
d.d. 14-9