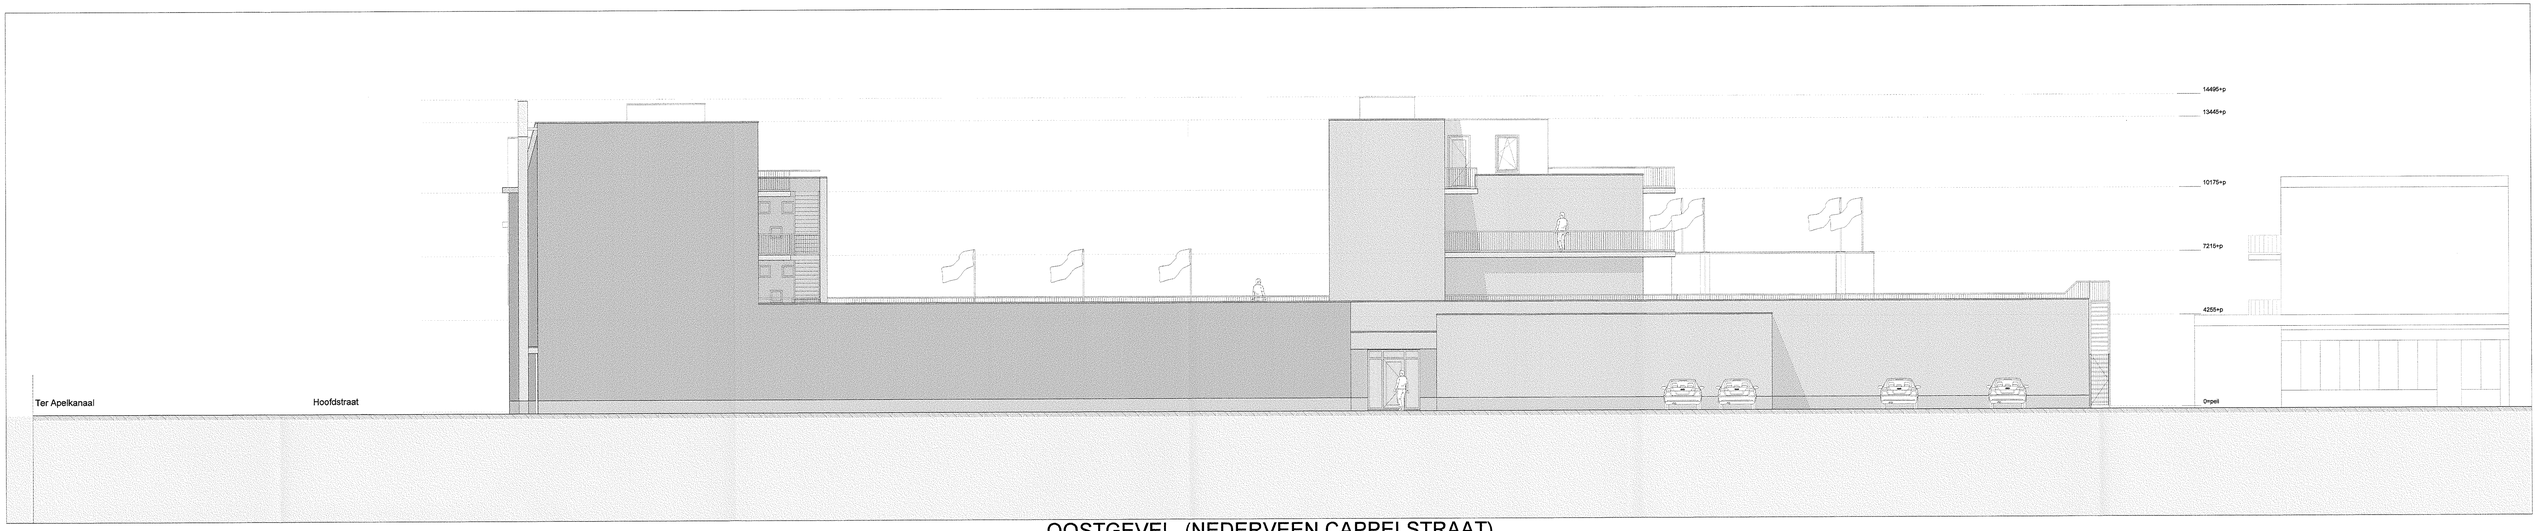

OOSTGEVEL (NEDERVEEN CAPPELSTRAAT)

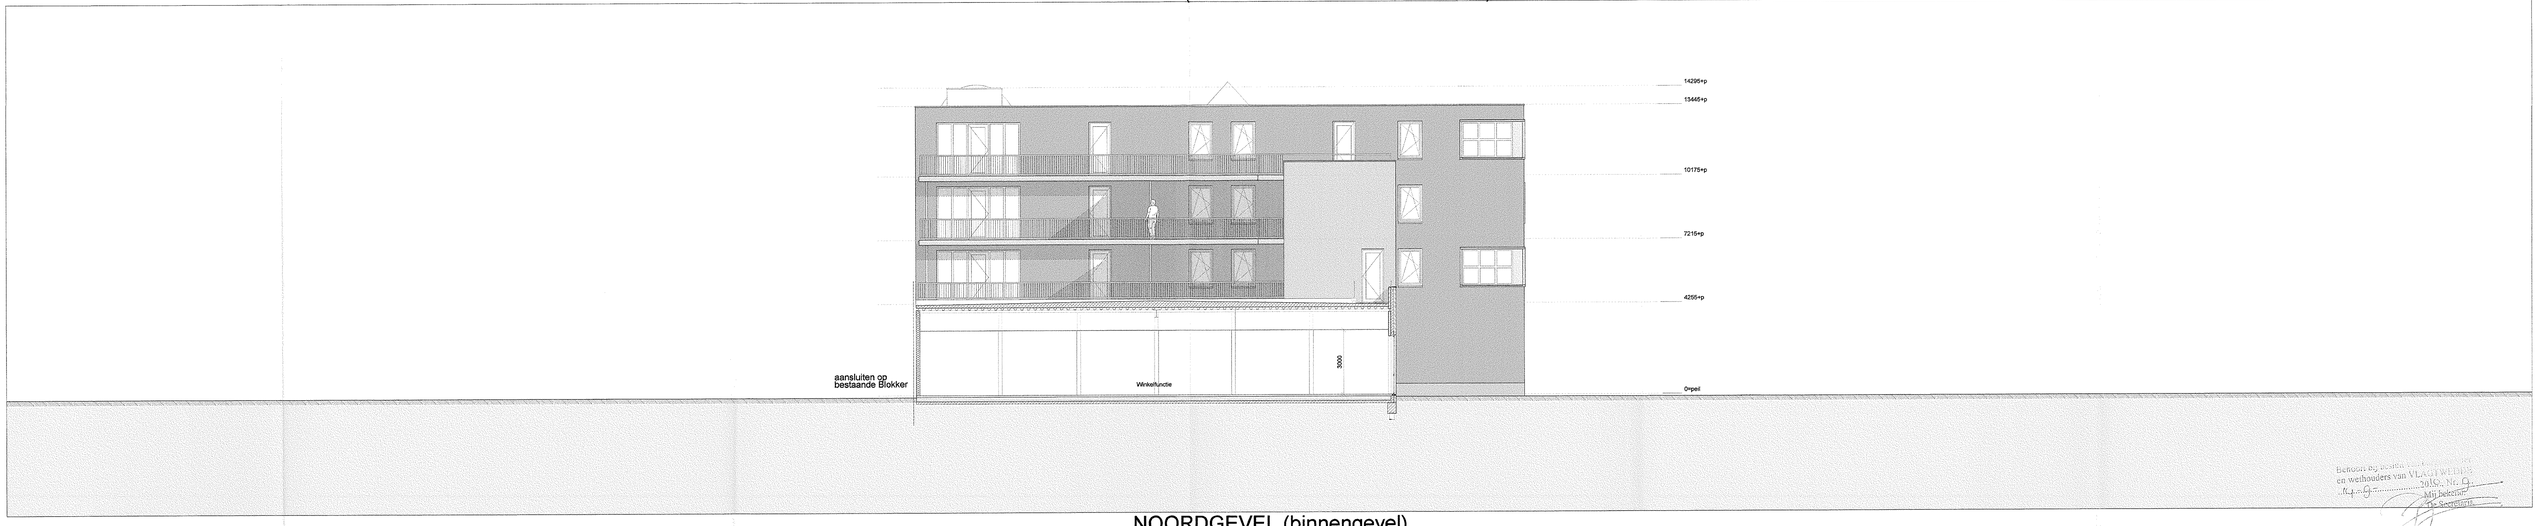

NOORDGEVEL (binnengevel)

Behoort bij bestemmingsplan
en wethouders van VLAGTWEDDE
20 Nr. 0
Mij Burgemeester
De Secretaris

ALYNIA • ARCHITECTEN

OPDRACHTGEVER EN TITEL:			Centrum Ontwikkeling BV Ter Apel ontwikkelingsplan		
ONDERDEEL:			Technisch Ontwerp Oostgevel (Nederveen Cappelstraat) en noordgevel (binnengevel)		
RY	26-04-10	0	4	FORMAAT:	PROJEKTNO.: 5317
		1	5	594x1188	
		2	6	SCHAAL:	BLADNO.: TO-203
		3	7	1:100	

Alynia Architecten Hartingen bv BNA
Postbus 187 9960 AD Hartingen
T 0517-413333 • F 0517-419766
E-mail: info@alynia-architecten.nl
Website: www.alynia-architecten.nl
Locatie Ravenstein
Postbus 11 5375 AA Ravenstein
T 0486-415155 • F 0486-415561

Deze tekening blijft eigendom van Alynia Architecten en mag zonder onze schriftelijke toestemming niet worden gekopieerd, noch aan derden worden verstrekt, of ter inzage worden gegeven.