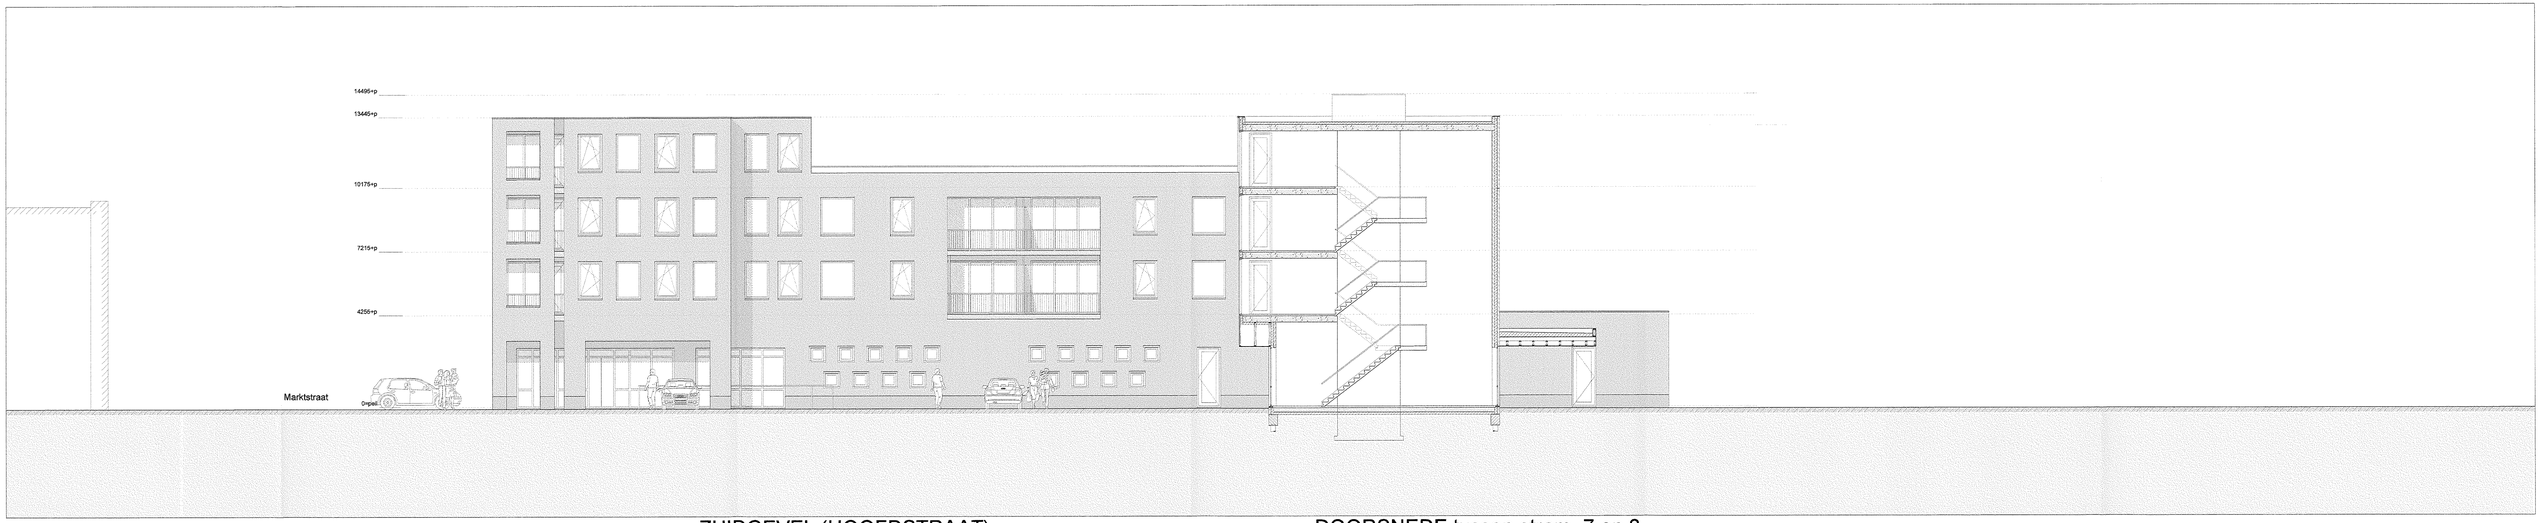

ZUIDGEVEL (HOOFDSTRAAT)

DOORSNEDE tussen stram. 7 en 8

WESTGEVEL (MARKTSTRAAT)

Kennisgeving bij besluit van burgemeester en wethouders van VLAGTWEDDE
...14 JUNI 2011
MIG. Nr. 9
Mij bekend:
De secretaris:

ALYNIA • ARCHITECTEN

OPDRACHTGEVER EN TITEL:	Centrum Ontwikkeling BV Ter Apel ontwikkelingsplan				
ONDERDEEL:	Technisch Ontwerp Westgevel (Marktstraat) en zuidgevel (Hoofdstraat)				
RY 26-04-10	0	4	FORMAAT:	PROJEKTNO.:	5317
	1	5	594x1188		
	2	6	SCHAAL:	BLADNO.:	TO-201
	3	7	1:100		

Alynia Architecten Harlingen bv BNA
Postbus 187 8860 AD Harlingen
T 0517-413333 • F 0517-419766
E-mail: info@alynia-architecten.nl
Website: www.alynia-architecten.nl
Locatie Ravenstein:
Postbus 11 5370 AA Ravenstein
T 0486-415150 • F 0486-415951

Deze tekening blijft eigendom van Alynia Architecten en mag zonder onze schriftelijke toestemming niet worden gekopieerd, noch aan derden worden verstrekt, of ter inzage worden gegeven.