




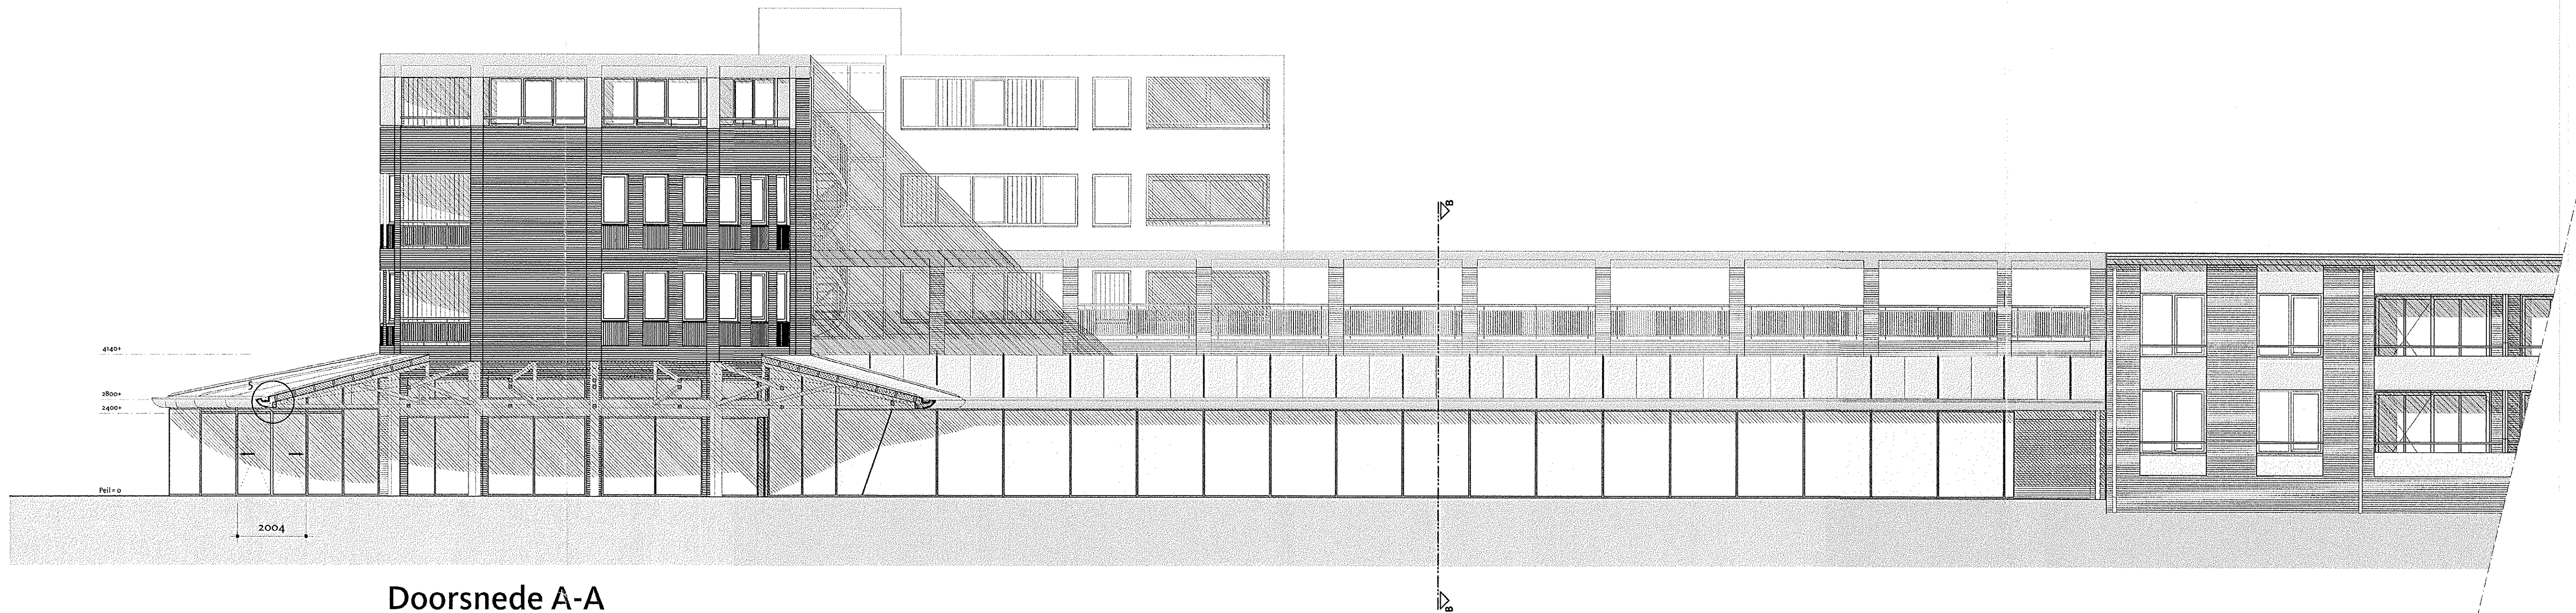


Doorsnede A-A

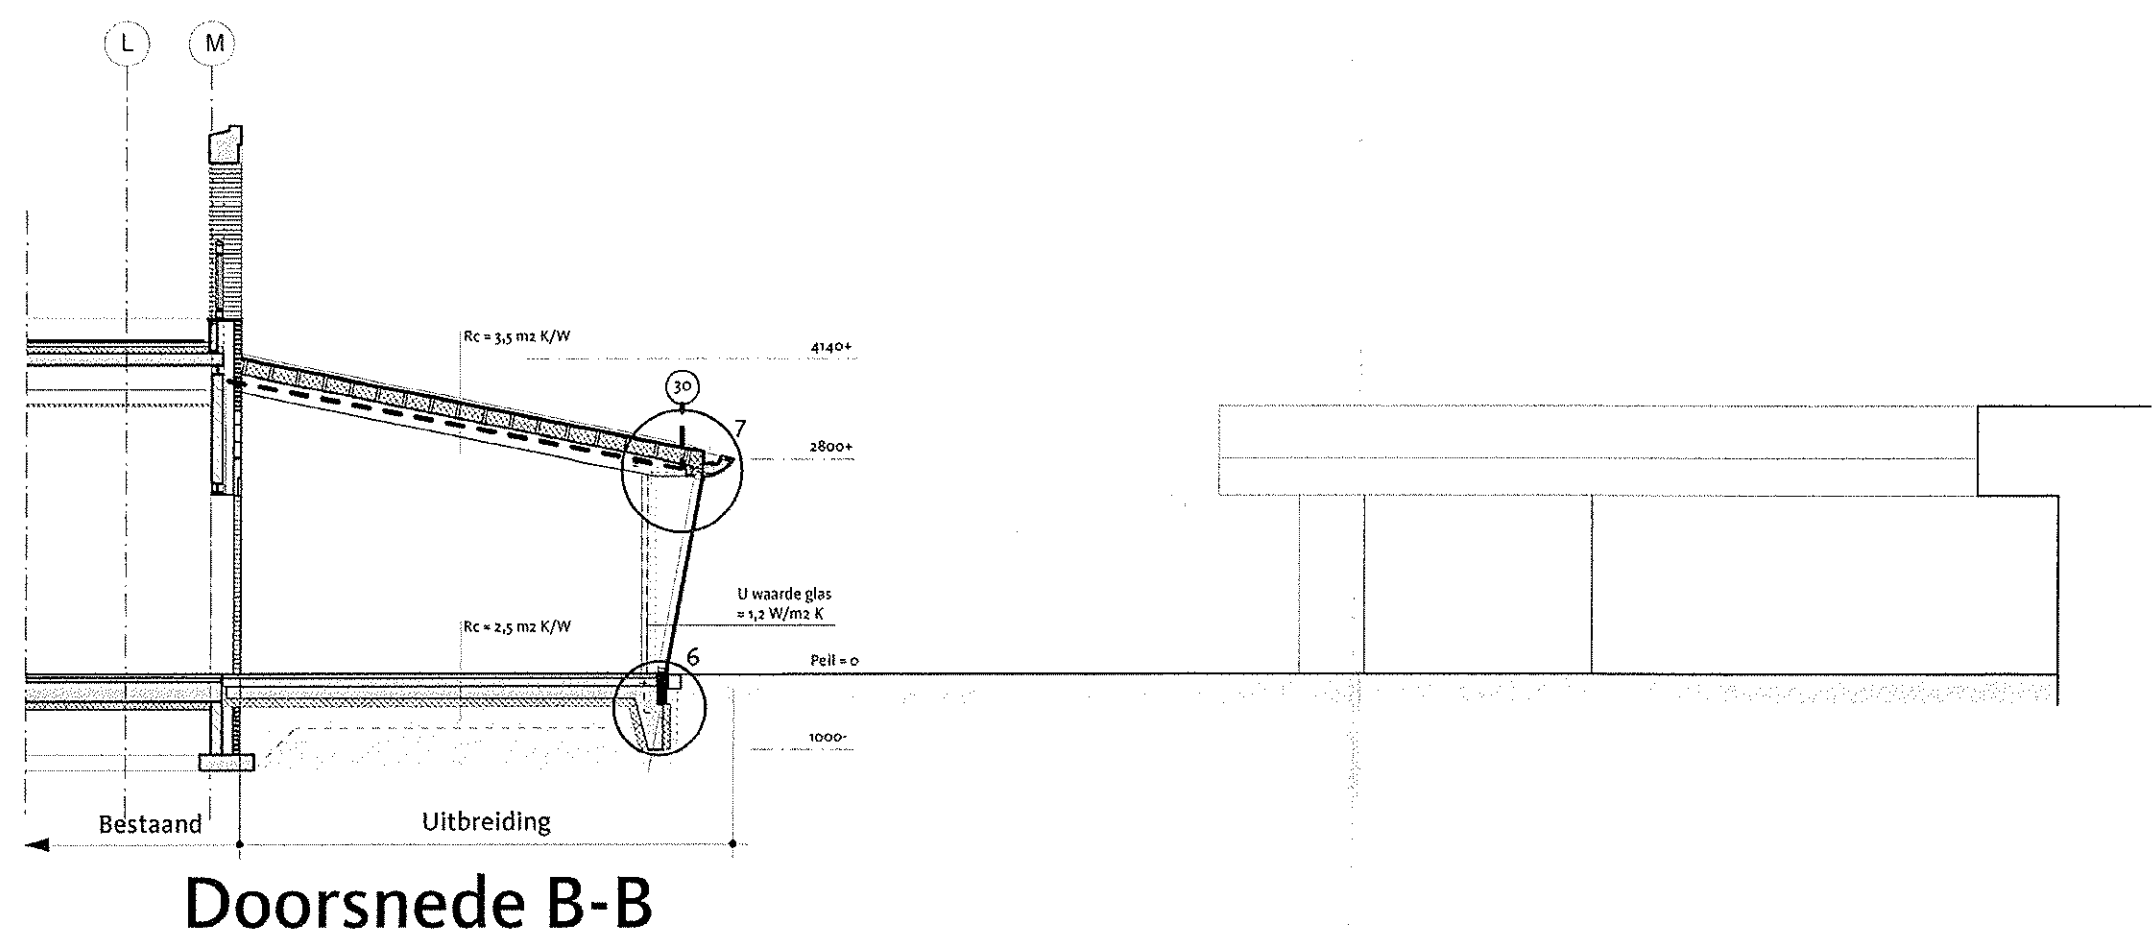

Doorsnede B-B

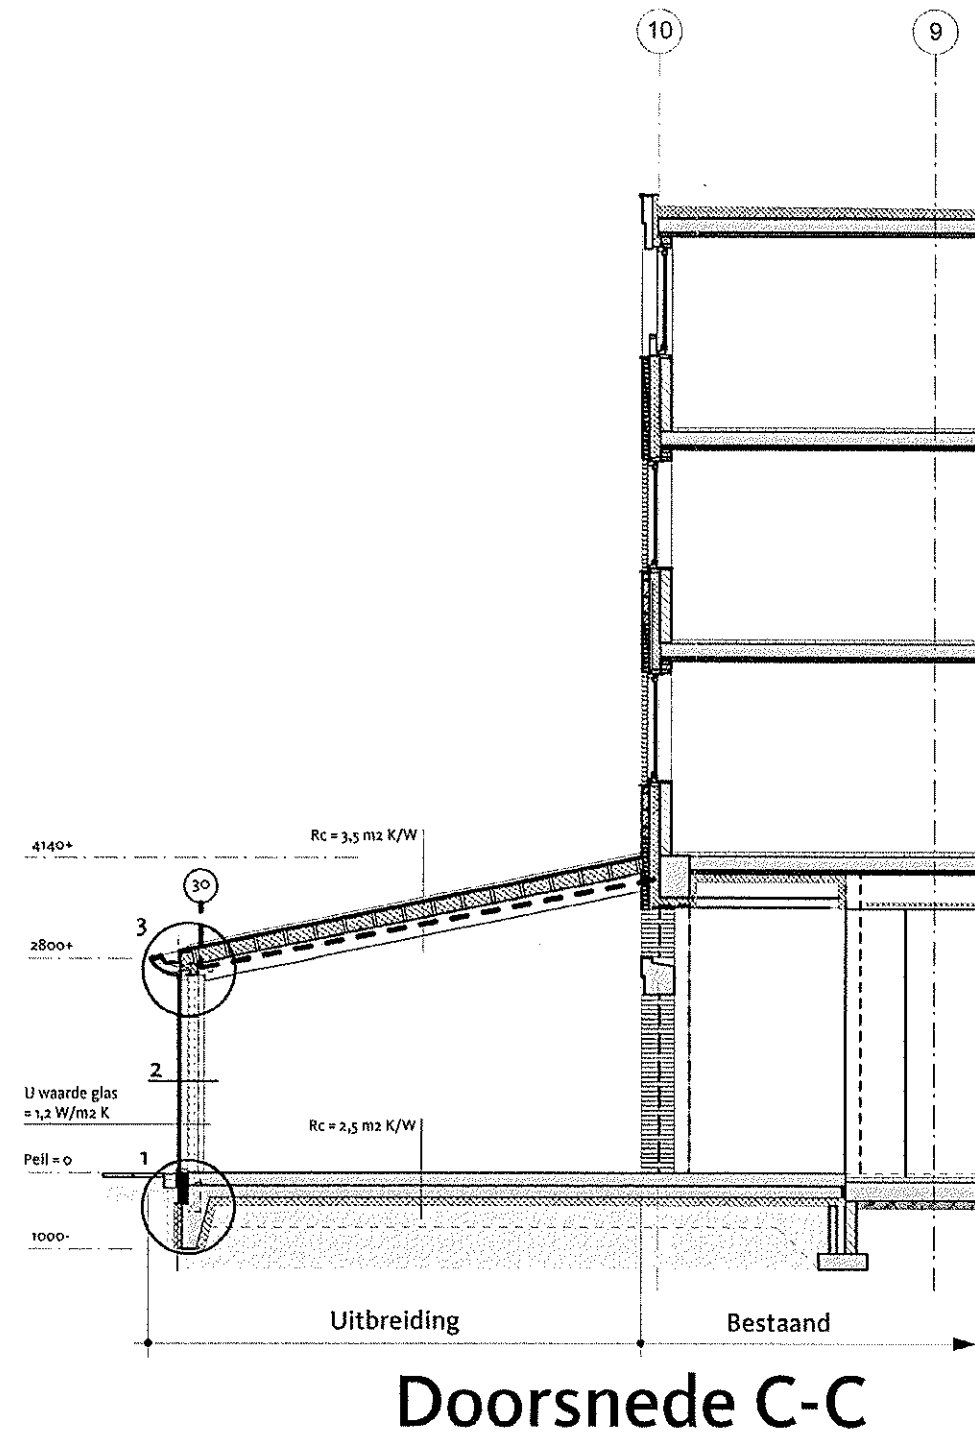

Doorsnede C-C

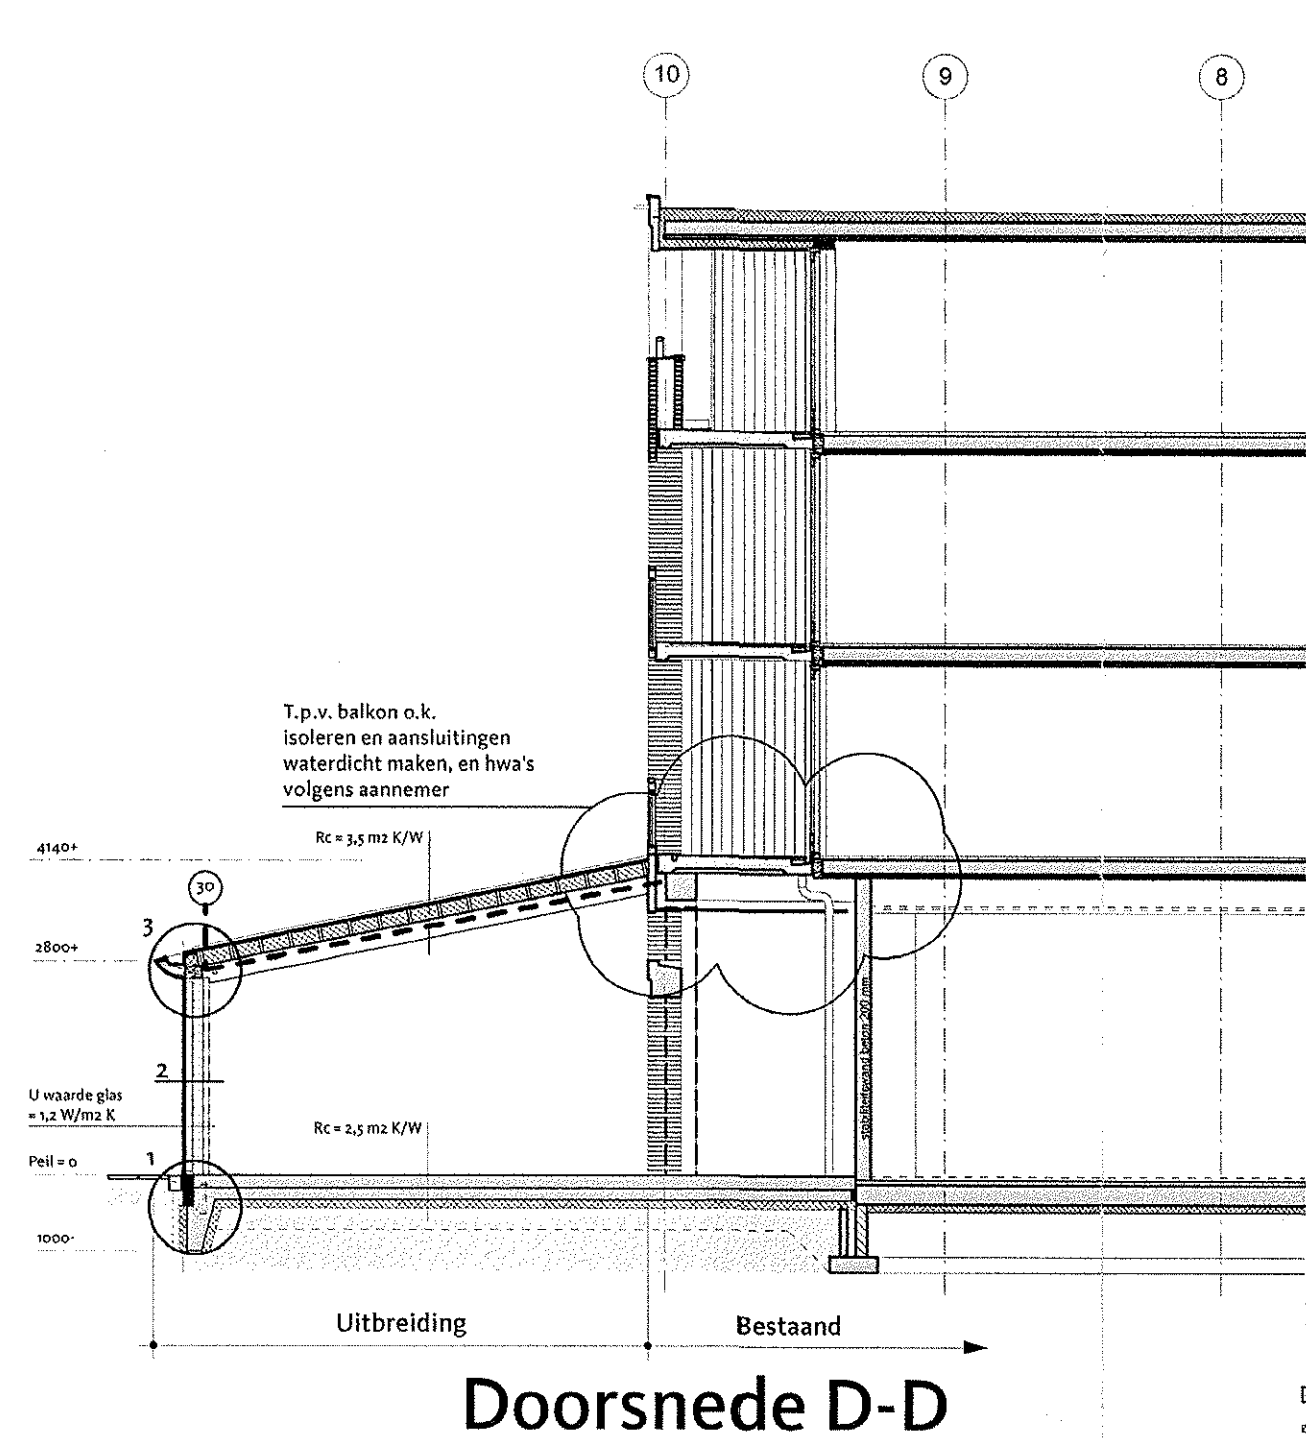

Doorsnede D-D

Renvooi:

- Beton
- Isolatie
- 30 minuten brandwerendheid conform NEN 6068

- Brandwerendheid tegen bezijken van de *bestaande* hoofdconstructie is conform verleende bouwvergunning.
- WDBO Dak 30 minuten Brandwerend uitvoeren conform NEN 6068, constructie ter ondersteuning dak 30 minuten brandwerend uitvoeren conform NEN 6072 en/of NEN 6071. Deze constructie maakt geen deel uit van de hoofdconstructie.
- De buitenszijde van constructie-onderdelen (m.u.v. deur, raam, kozijn e.d.) dienen volgens de NEN 6065 aan onderstaande brandveiligheidsklasse te voldoen:
 - van meetniveau tot 2,5 m boven maaiveld: klasse 1;
 - boven de 13 meter vanaf peil: klasse 2;
 - overig: klasse 4.
- Constructie-onderdelen, grenzend aan de binnenlucht, bezitten een rookdichtheid van 10m-1 conform NEN 6065.
- Rc waarden:
 - Fundering / vloer Rc = 2,5 m2 K/W
 - Gevel Rc = 3,0 m2 K/W
 - Pui U waarde glas 1,2 W/m2-K
 - Dak Rc = 3,5 m2 K/W

Behoort bij besluit van burgemeester en wethouders van VLAGTWERD van 12.08.2010, nr. 25
Mij bekend
De Secretaris

TEWA
ARCHITECTEN

werk Uitbreiding blok 6 Ter Apel
opdrachtgever Paas Vastgoed bv
werknummer 910

getekend 18.05.2010
laatst gewijzigd 08.07.2010
schaal 1:100

bladz.

D12BA

onderwerp

Doorsneden
Uitbreiding

Rauke Tuijnstra
Doeke van Wierden

Bourboomweg 26
9112 HL Burdaard

T 0519 241550
F 0519 241559

E info@TWA-architecten.nl
W www.TWA-architecten.nl