

Tekeningenlijst Details


[illegible]

Behoort bij besluit van burgemeester
en wethouders van VLAARDINGEN
12 oktober 2010, nr. 25


My friend:

~~NO SECRET~~


VERKLARING

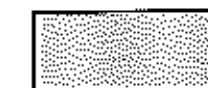


beton in het
werk gestort

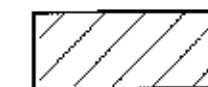


prefab beton

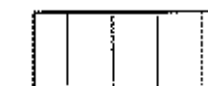


afwerkvloer

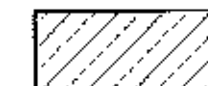

natuursteen

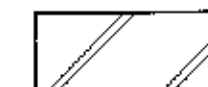

baksteen

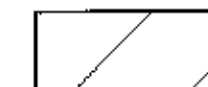

alkazandsteen



keramisch
materiaal




isotatie



plaatmateriaal



loofhout

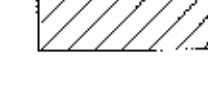

naaldhout



werk **Uitbreiding blok 6 Ter Apel**
opdrachtgever **Paas Vastgoed bv**
werknummer **910**

getekend 18.05.2010
laetst gewijzigd 08.07.2010
schaal 1:5

blades.
D14BA


Details

Bauke Tuijnstra
Doeke van Wieren

Roudbusweg 26
917 HL Breda


I 0519 241550
F 0519 241559

T info@TWA-architecten.nl
W www.TWA-architecten.nl

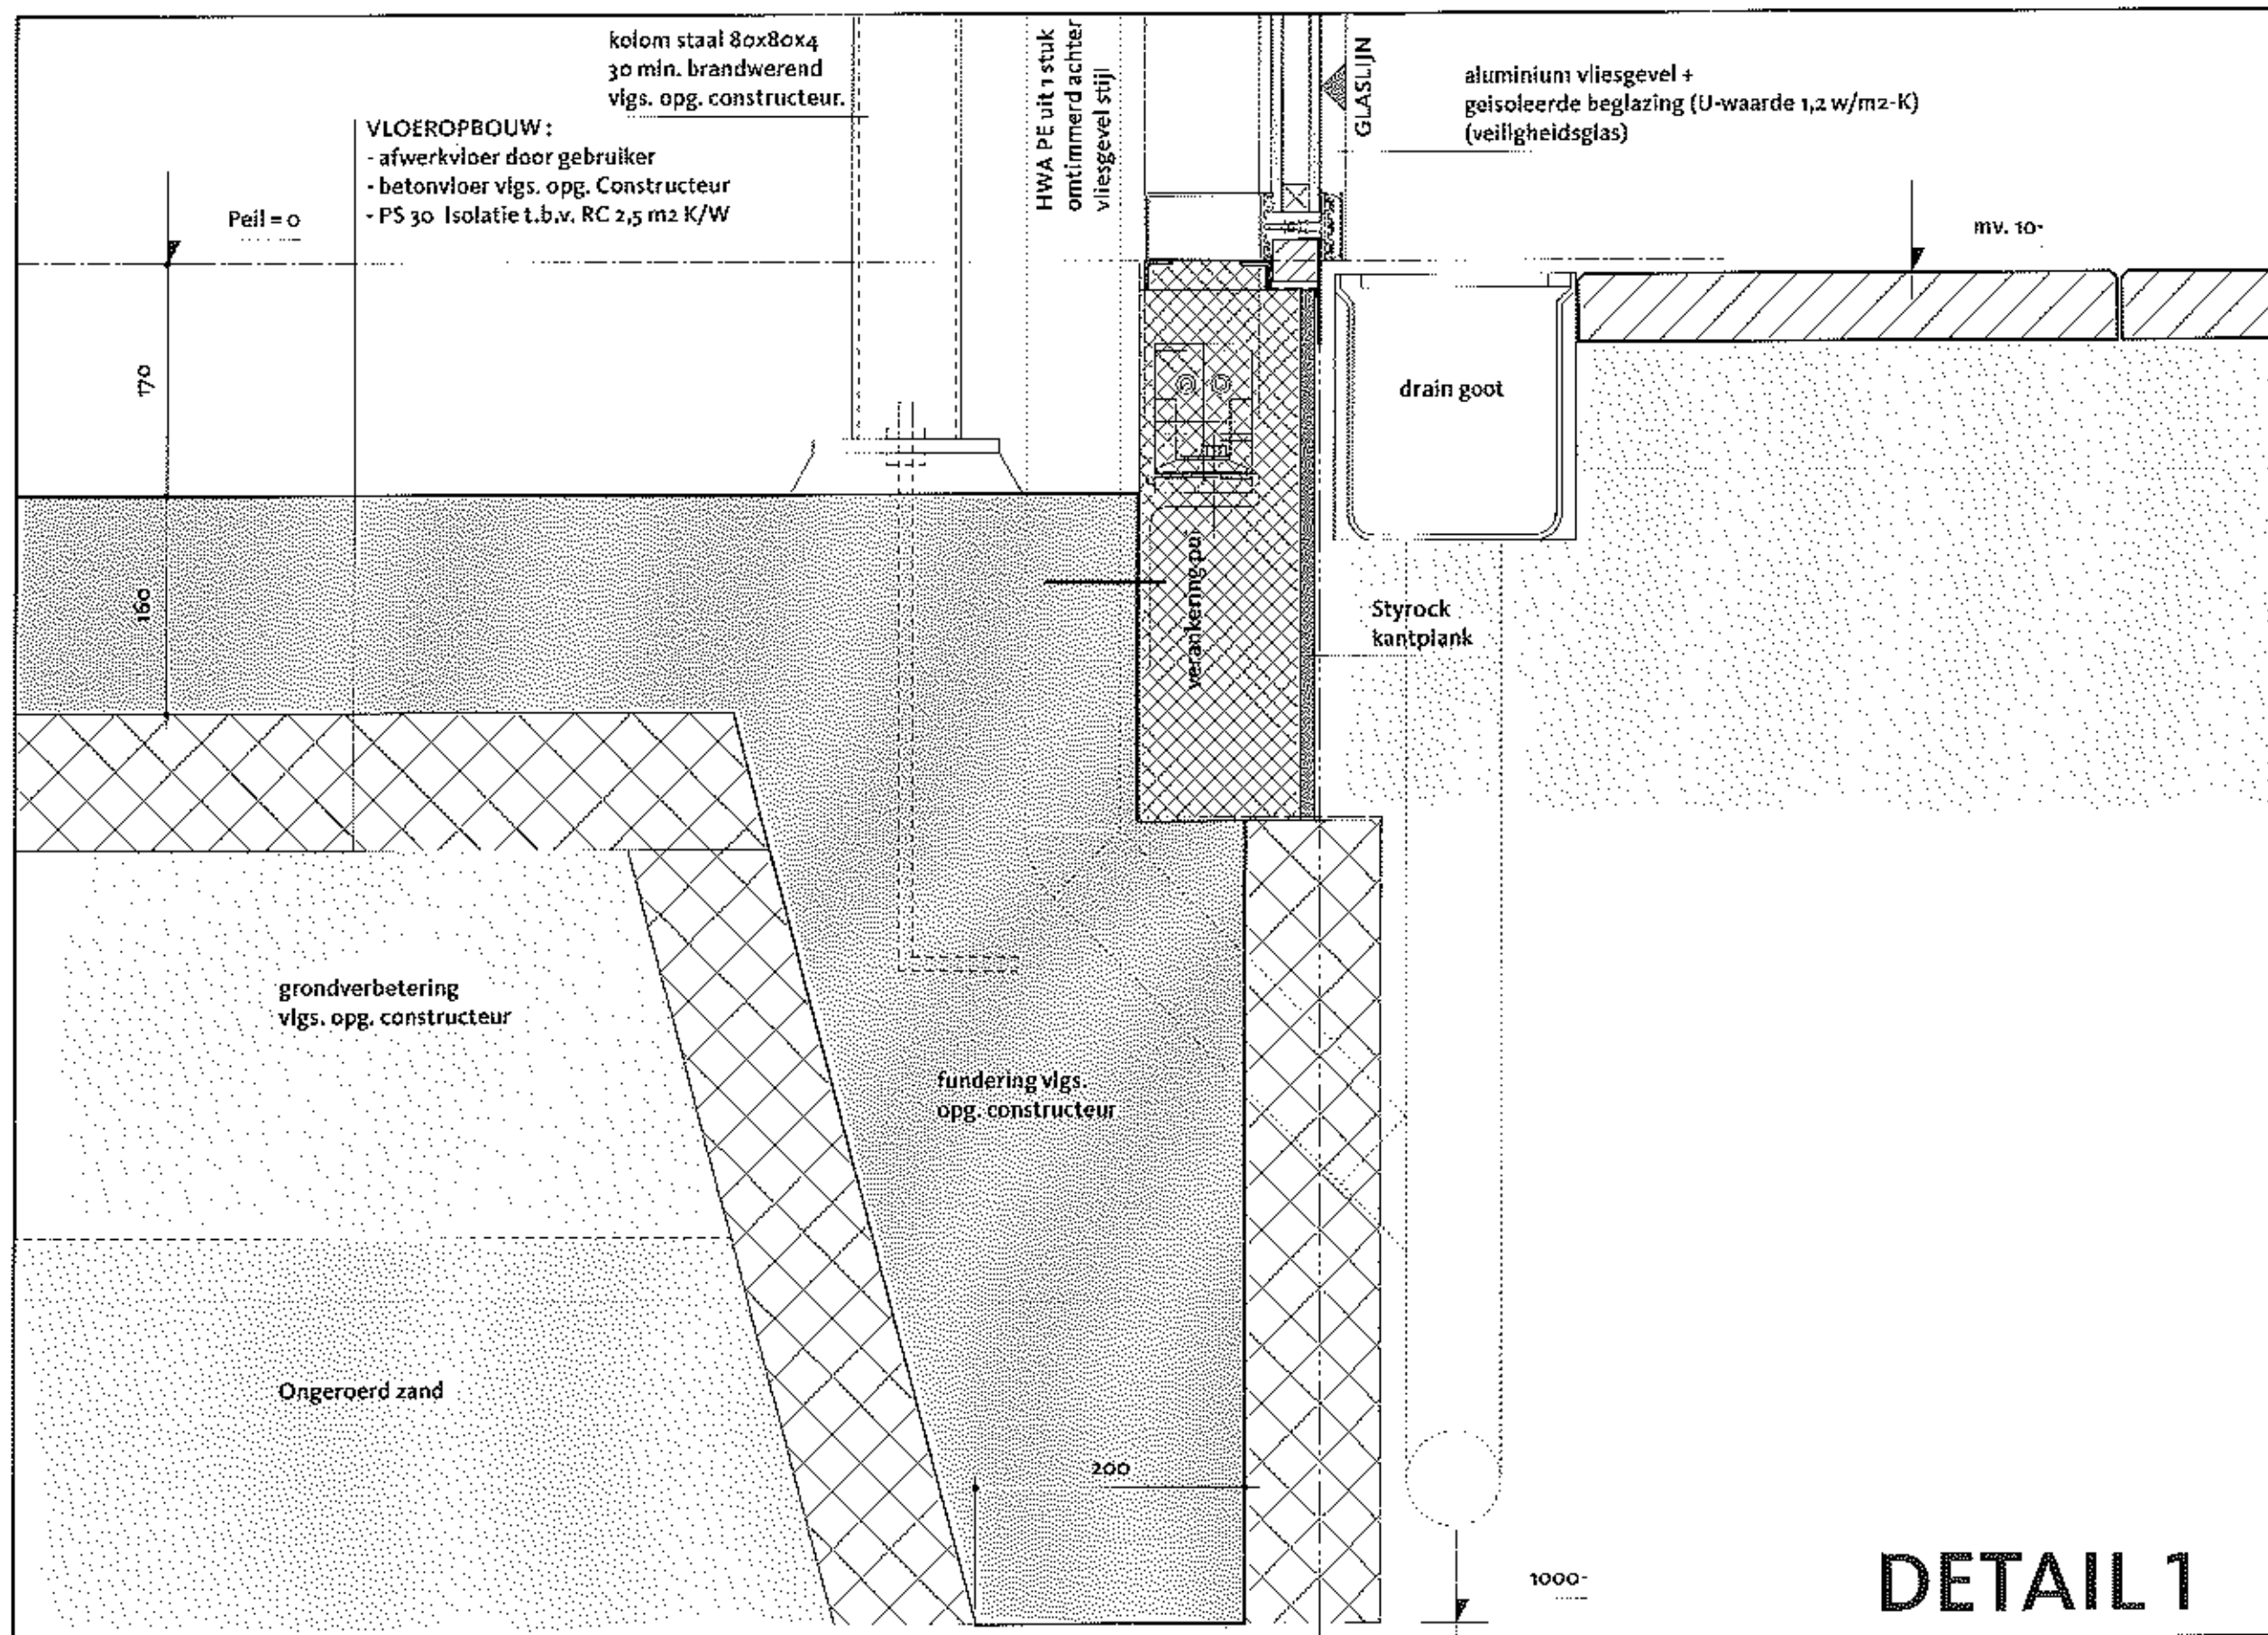

VERKLARING


	beton in het werk gestort
	prefab beton
	afwerkvloer
	natuursteen
	baksteen
	kalkzandsteen
	keramisch materiaal
	isolatie
	plaatmateriaal
	loofhout
	naaldhout

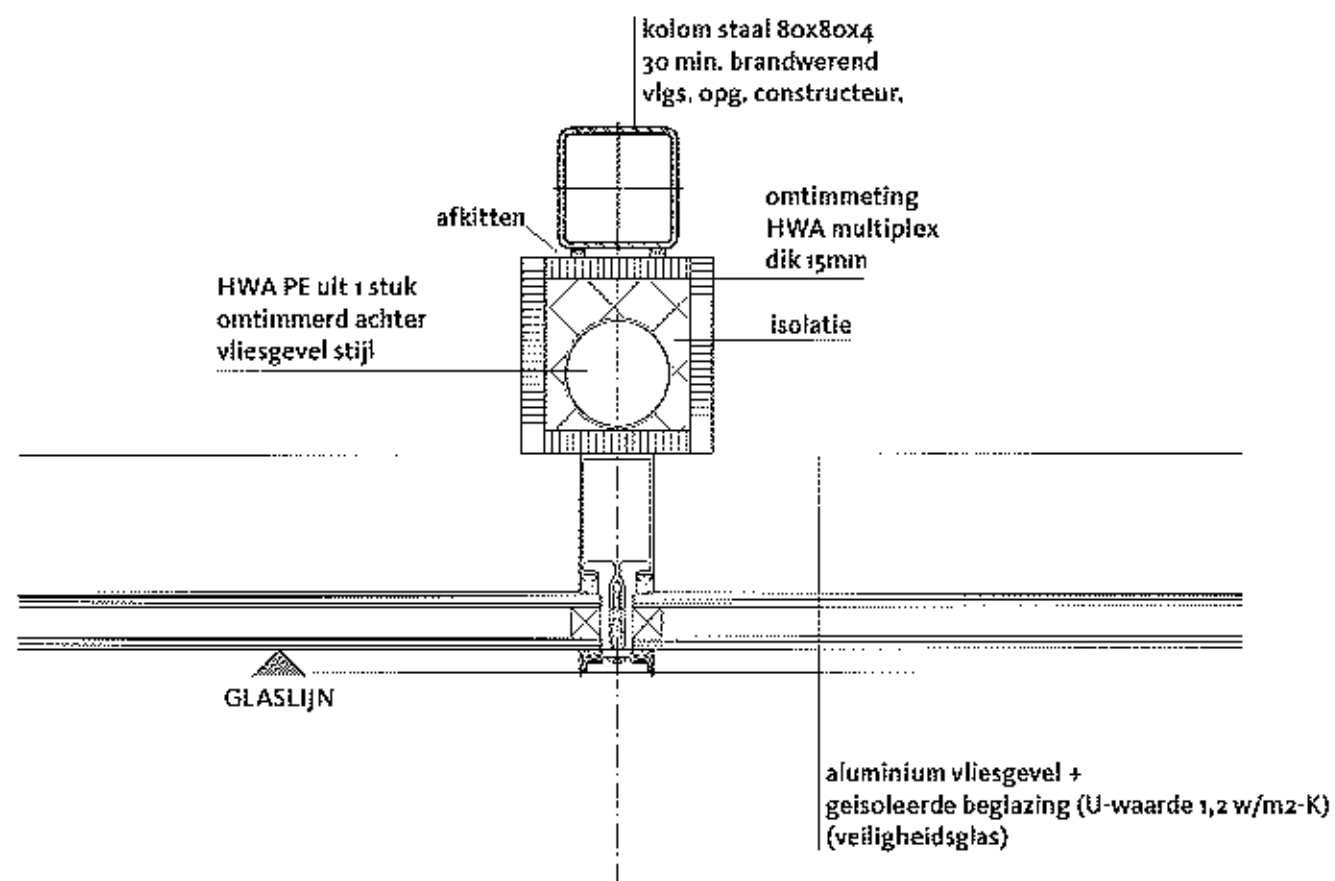

VERKLARING

	beton in het werk gestort
	prefab beton
	afwerkvloer
	natuursteen
	baksteen
	kalkzandsteen
	keramisch materiaal
	isolatie
	plaatmateriaal
	loofhout
	naaldhout

HORizontaal DETAIL 2

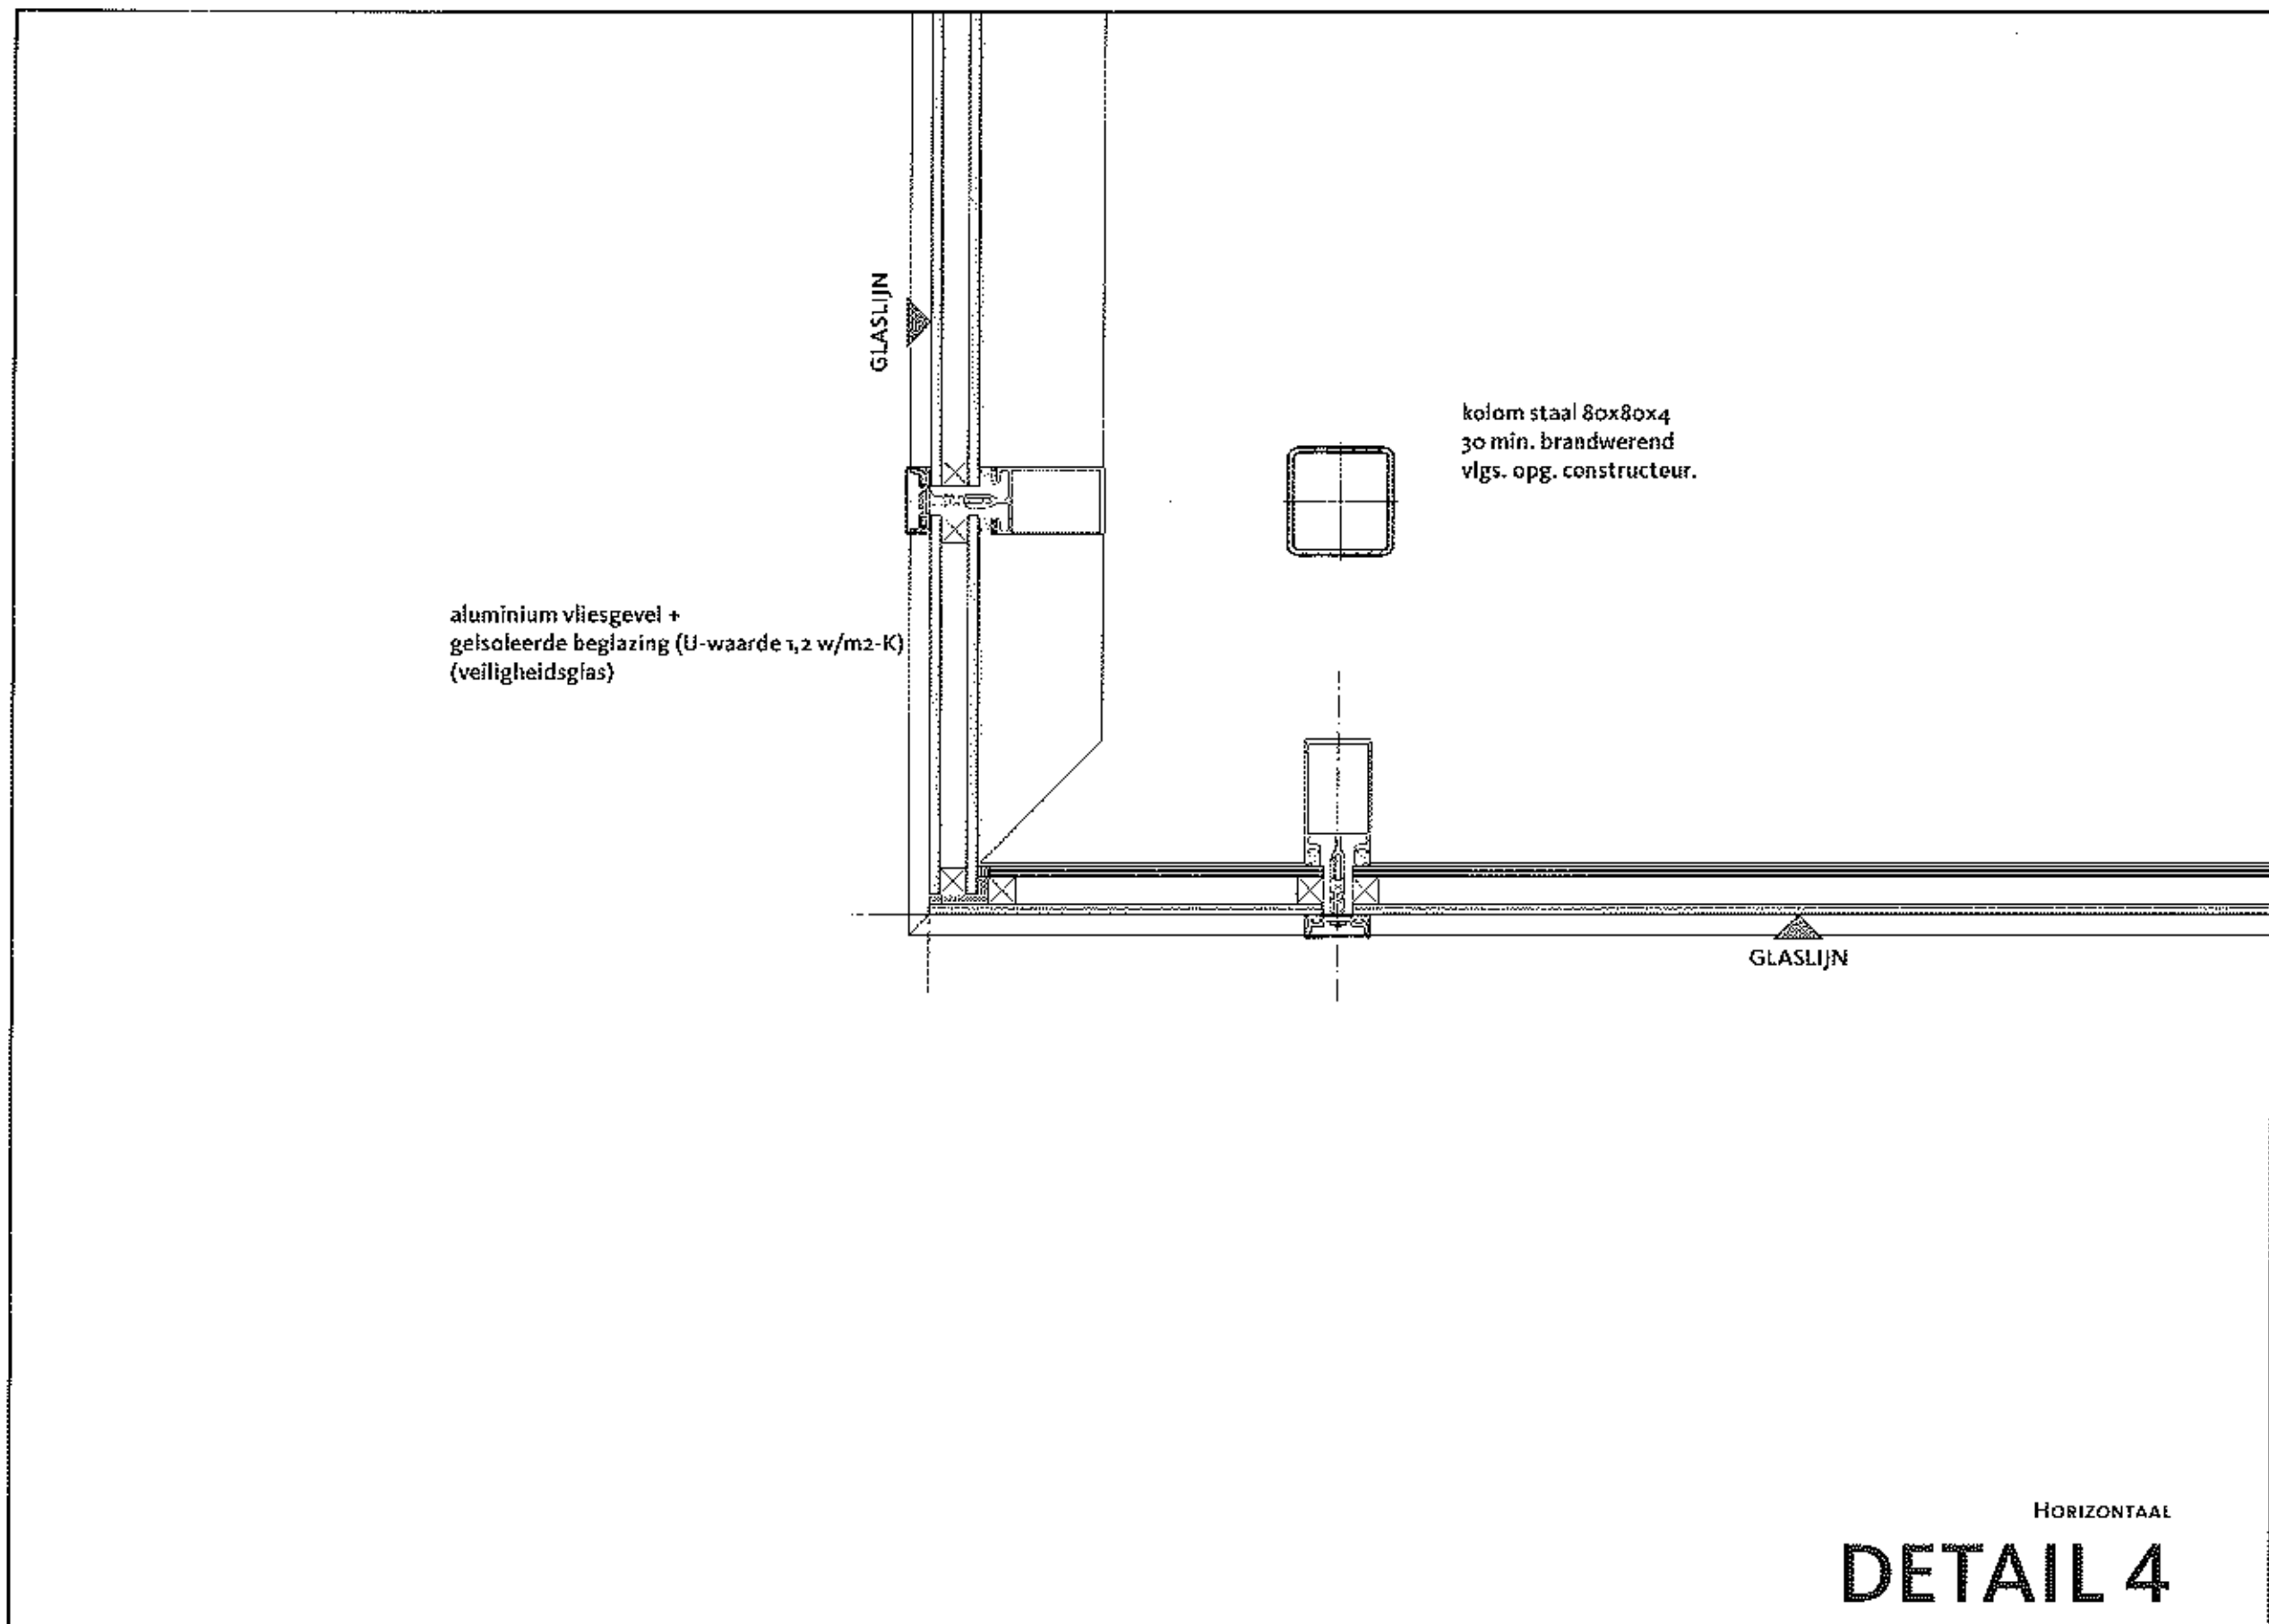

VERKLARING

	beton in het werk gestort
	prefab beton
	afwerkvloer
	natuursteen
	baksteen
	kalkzandsteen
	keramisch materiaal
	isolatie
	plaatmateriaal
	loofhout
	naaldhout




werk: **Uitbreiding blok 6 Ter Apel**
opdrachtgever: **Paas Vastgoed bv**
werknummer: **910**








getekend: **18.05.2010**
laatst gewijzigd: **08.07.2010**
school: **115**

bladnr.:
D14BA

onderwerp:
Details

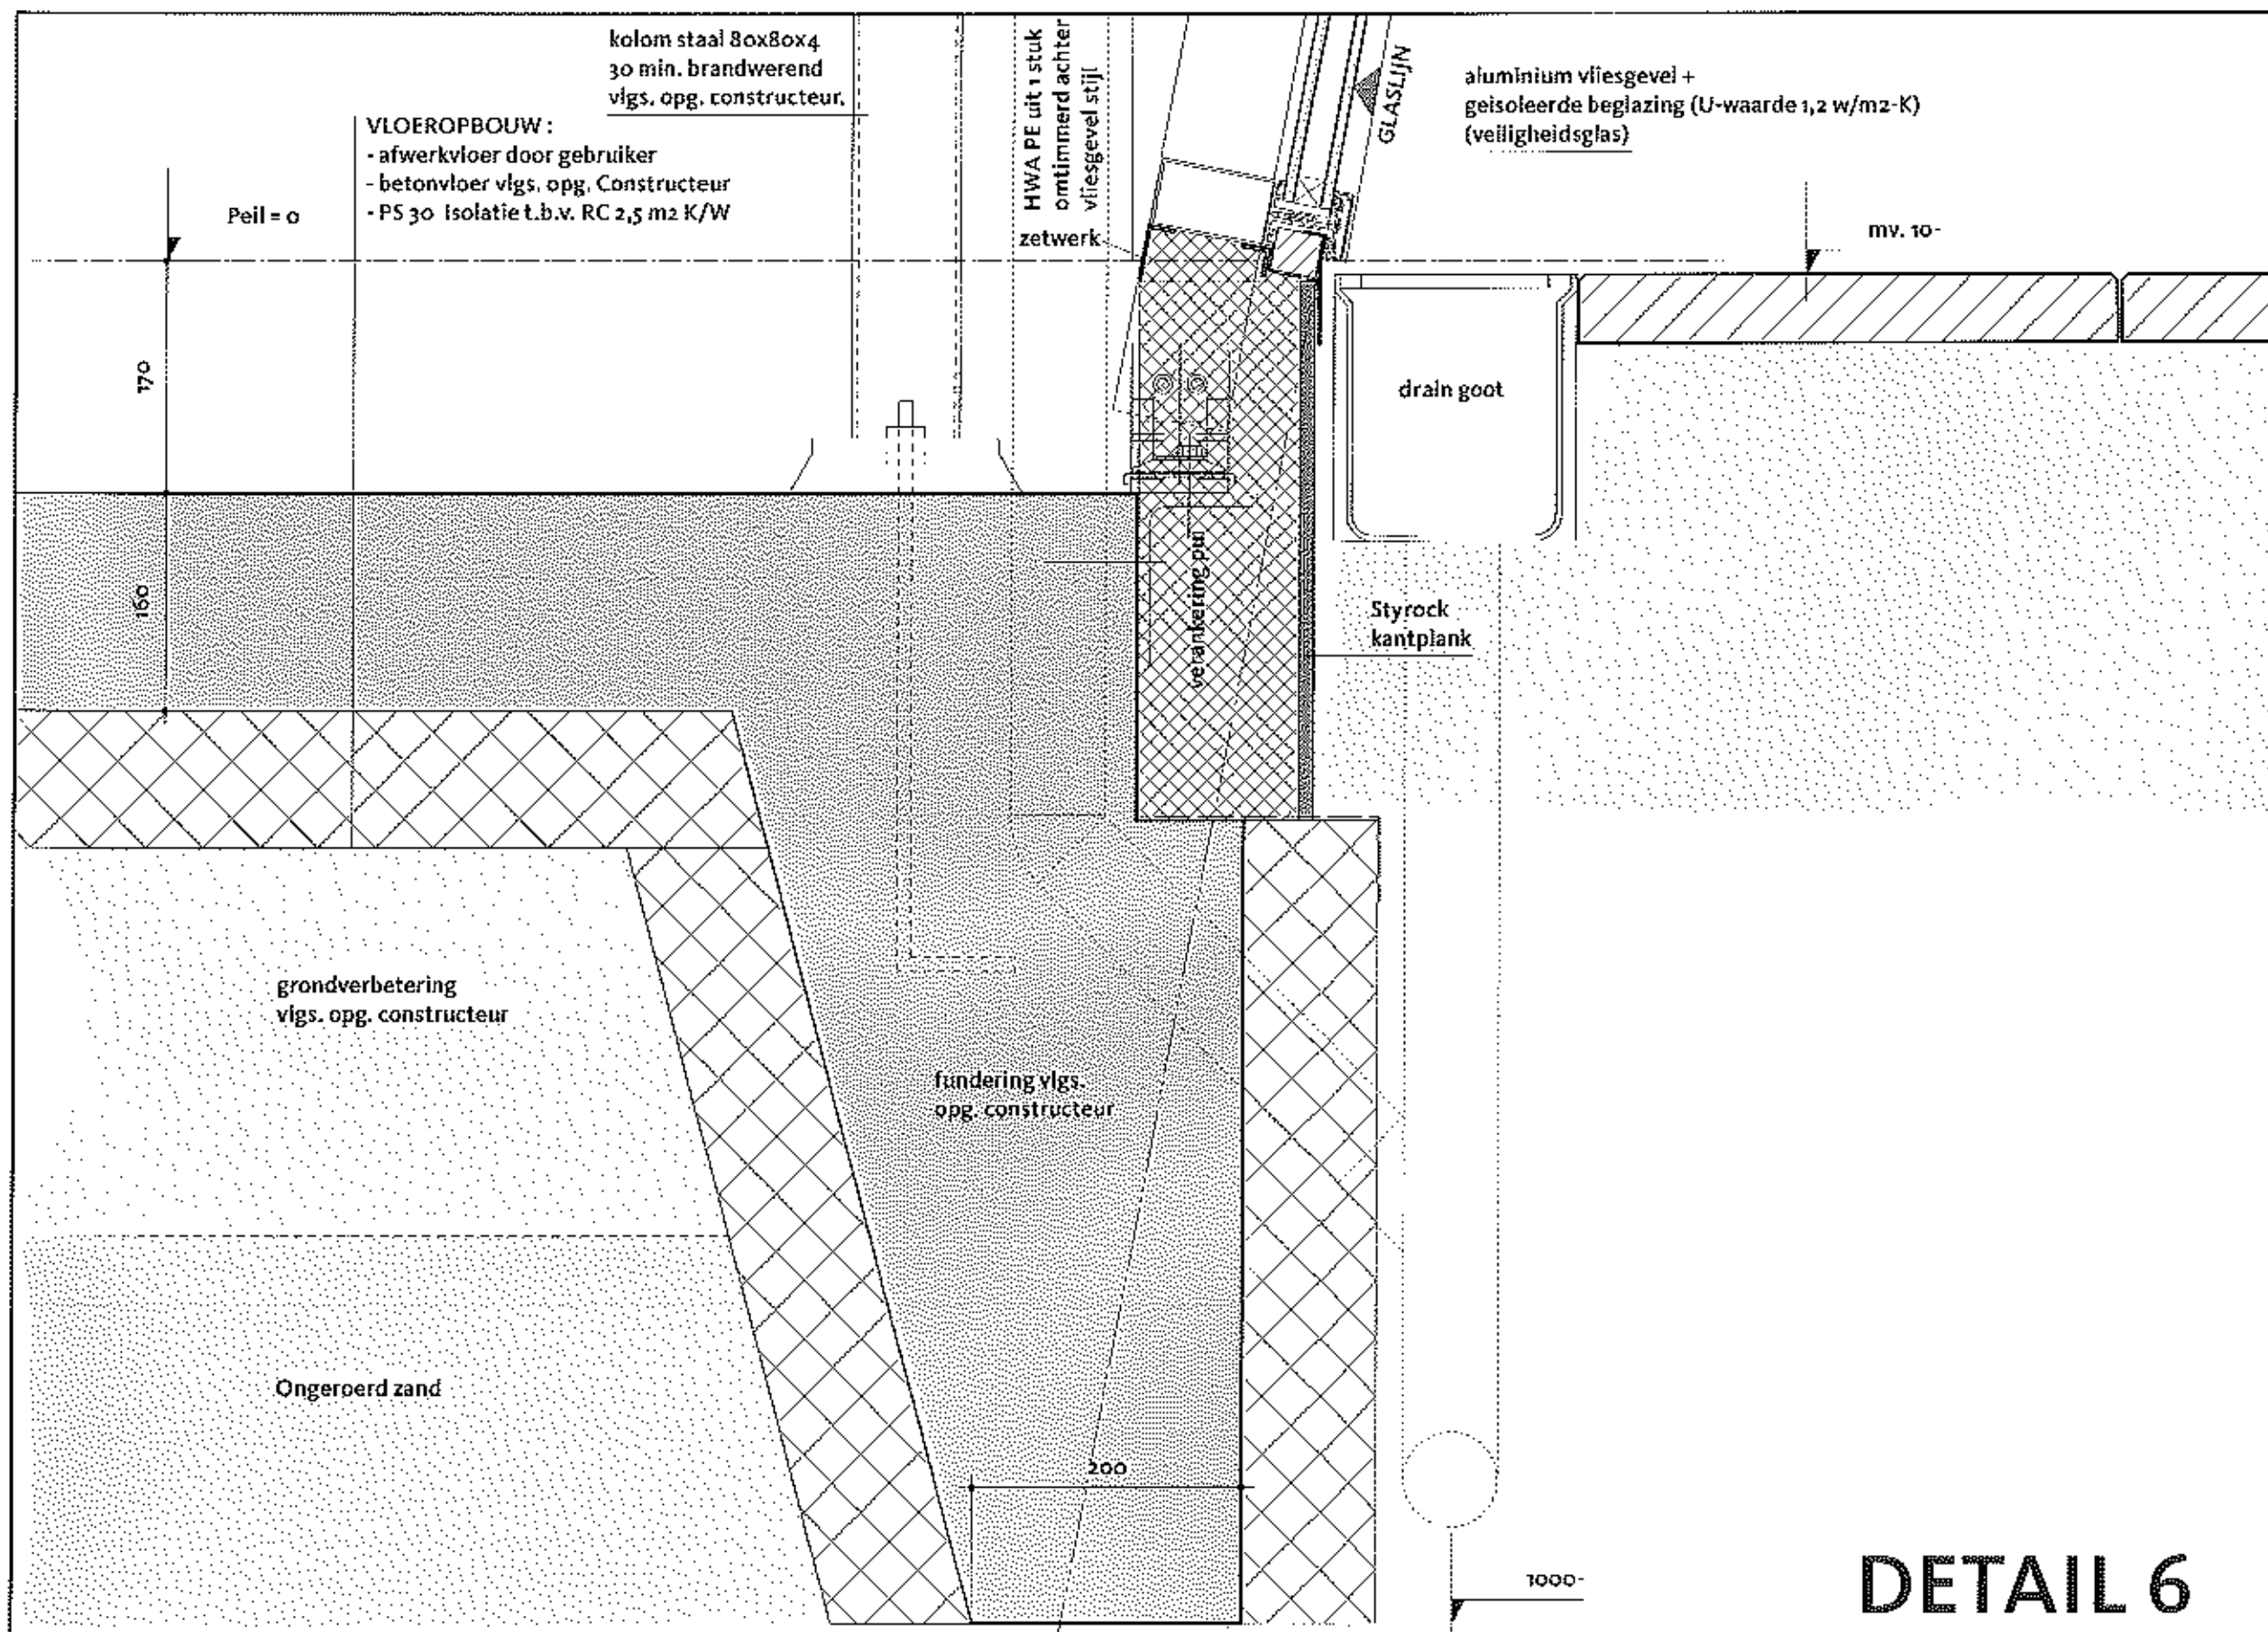

VERKLARING

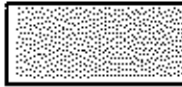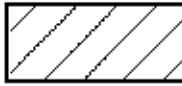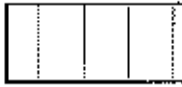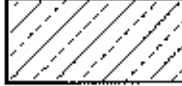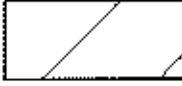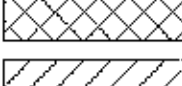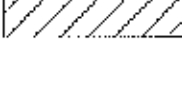	beton in het werk gestort
	prefab beton
	afwerkvloer
	natuursteen
	baksteen
	kaikzandsteen
	keramisch materiaal
	isolatie
	plaatmateriaal
	loofhout
	naaldhout

Dakopbouw: Doosdakconstructie - Rc - 3,5 m² K/W - WBDBO 30 min

- kunststof roeven
- kunststof dakbedekking grijs
- waterkerende dampdoorlatende laag
- underlayment dik 12mm
- cls 38x184 h.o.h. 400 mm vlgs. opg. constructeur
- Isolatie
- dampremmende laag
- Multiplex dik 9 mm
- Gipslaaf t.b.v. brandwerendheid

koppelbuis 60x60x3
vlgs. opg. constructeur.

kolom staal 80x80x4
30 min. brandwerend
vlgs. opg. constructeur.

HWA PE uit 1 stuk
ontimmerd achter
vliesgevel stijl

ligger staal IPE 240
30 min. brandwerend
vlgs. opg. constructeur.

klossen

multiplex dik 15mm

afkitten

verankering pui

goot

klank

2800+
dakrand

gootklossen

multiplex
dik 15mm

ventilatieregels
32x50 mm

gootbekleding zink
voorgebogen.

2570+
o.k. goot

aluminium vliesgevel +
geïsoleerde beglazing (U-waarde 1,2 w/m²-K)
(veiligheidsglas)

VERKLARING

	beton in het werk gestort
	prefab beton
	afwerkvloer
	natuursteen
	baksteen
	kalkzandsteen
	keramisch materiaal
	isolatie
	plaatmateriaal
	loofhout
	naaldhout

DETAIL 7



werk: **Uitbreiding blok 6 Ter Apel**
opdrachtgever: **Paas Vastgoed bv**
werknummer: **910**

getekend: **18.05.2010**
laatsl. gewijzigd: **08.07.2010**
schaal: **1:5**

bladnr.:
D14BA

onderwerp:
Details