

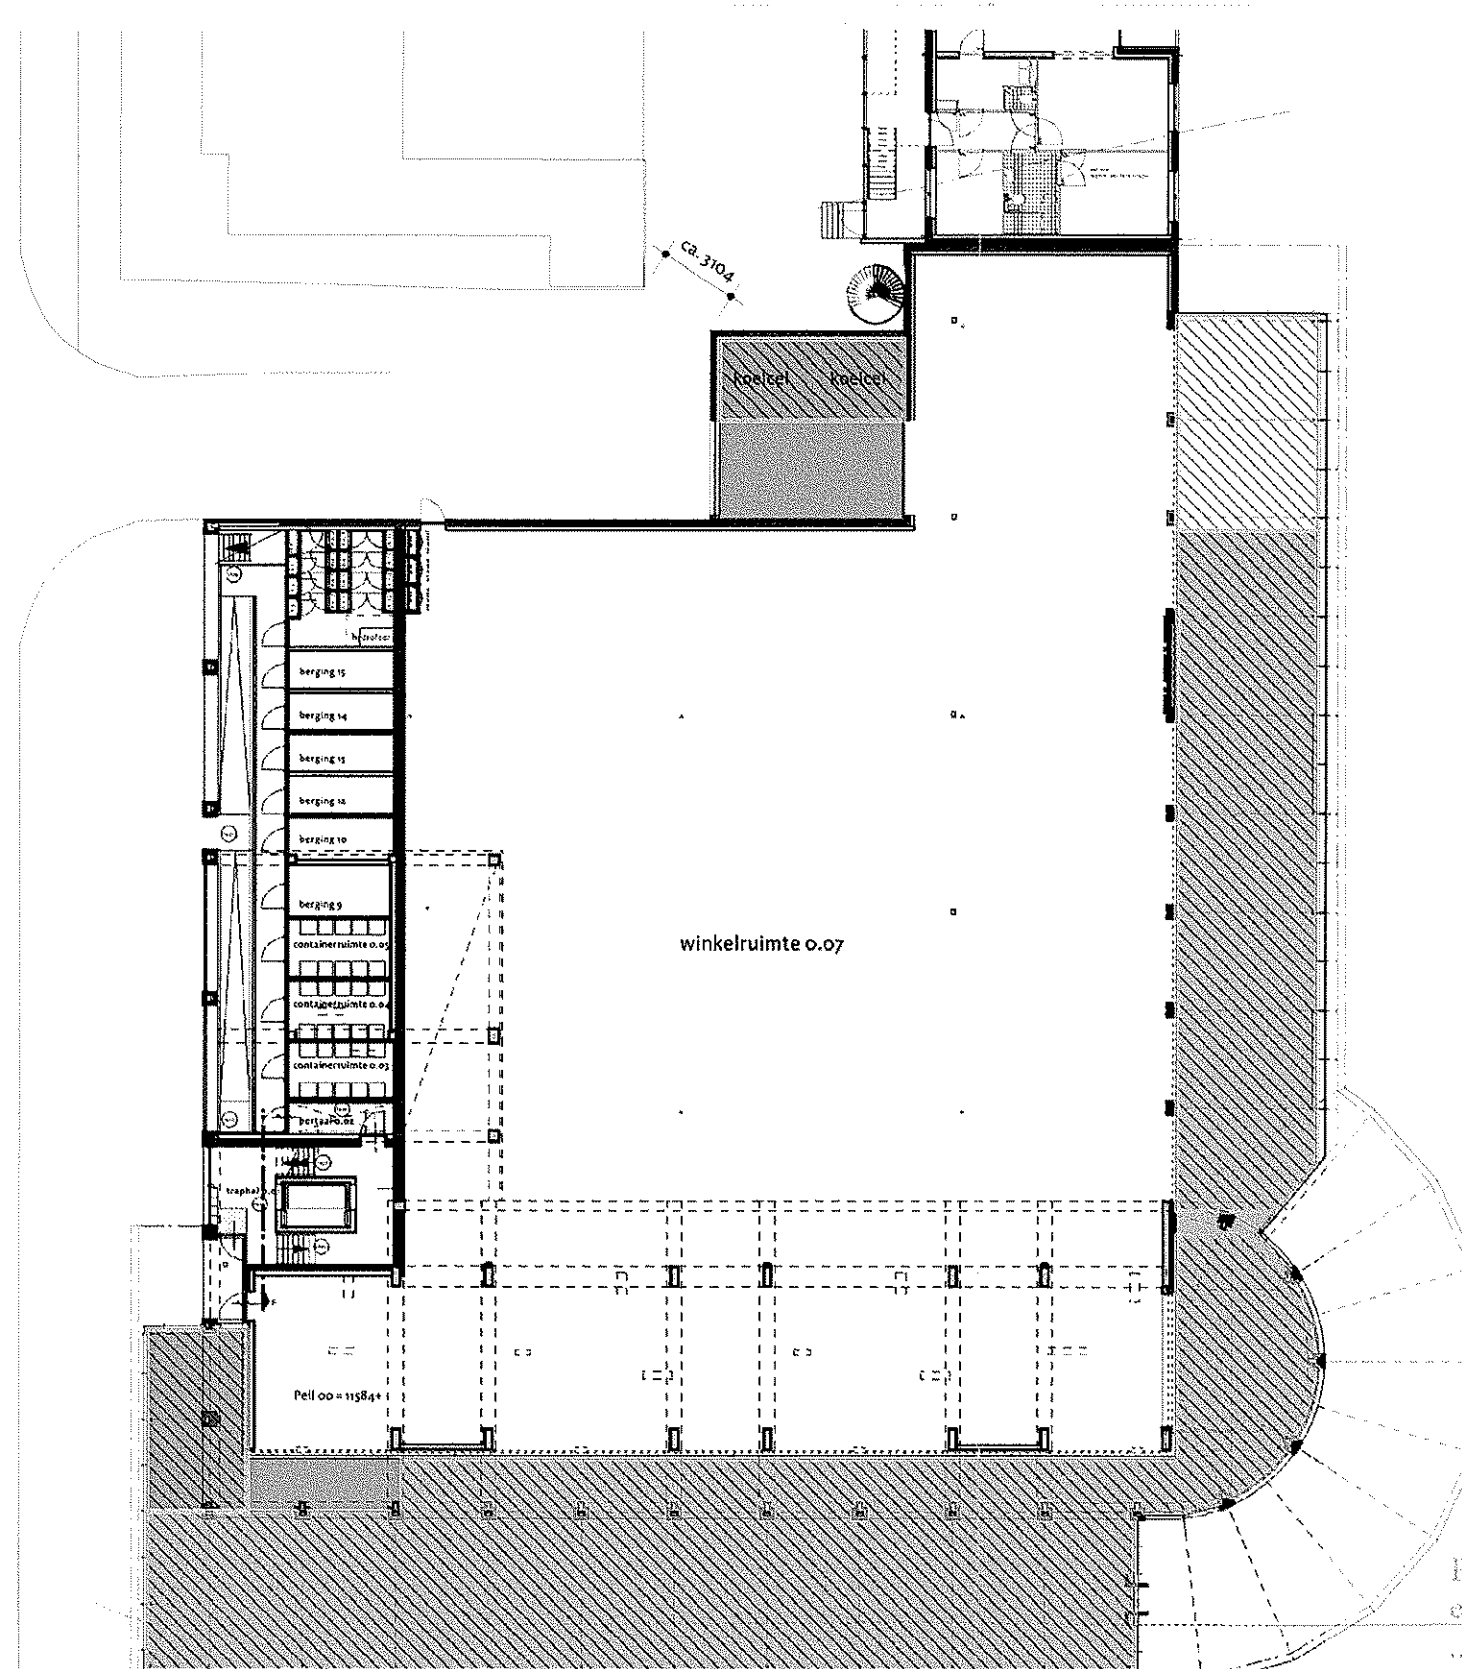


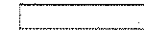

Beganegrond uitbreiding


GO-VG Uitbreiding

-  **Verblijfsgebied - VG**
-  **Winkelfunctie - B1**
 GO = 513 m2
 VG totaal = 510 m2
 Eis 55% van GO moet VG zijn :
 $510 \text{ m2 (VG)} : 513 \text{ m2 (GO)} = 0,9942$
 $0,9942 \times 100 = 99,42\% > 55\%$ dus voldoet
-  **Bijeenkomstfunctie - B3**
 GO = 47 m2
 VG totaal = 47 m2
 Eis 55% van GO moet VG zijn :
 $47 \text{ m2 (VG)} : 47 \text{ m2 (GO)} = 1$
 $1 \times 100 = 100\% > 55\%$ dus voldoet
-  **Overige gebruiksfunctie - B5**
 GO = 95 m2
 VG totaal = 53 m2
 Eis 55% van GO moet VG zijn :
 $53 \text{ m2 (VG)} : 95 \text{ m2 (GO)} = 0,5579$
 $0,5579 \times 100 = 55,79\% > 55\%$ dus voldoet

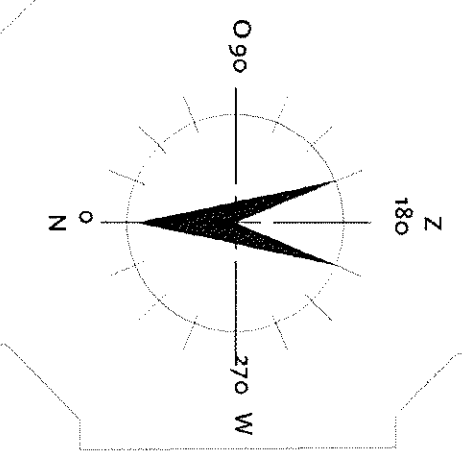

Behoort bij besluit van burgemeester
en wethouders van VLAAGTWAARD
12 oktober 2010 Nr. 25

Mij bekend;
De Secretaris

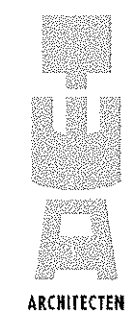

werk **Uitbreiding blok 6 Ter Apel**
opdrachtgever **Paas Vastgoed bv**
werknummer **910**

getekend **18.05.2010**
laatst gewijzigd -
schaal **1:300**

bladnr.

BIJLAGE 4

onderwerp

GO - VG Uitbreiding