


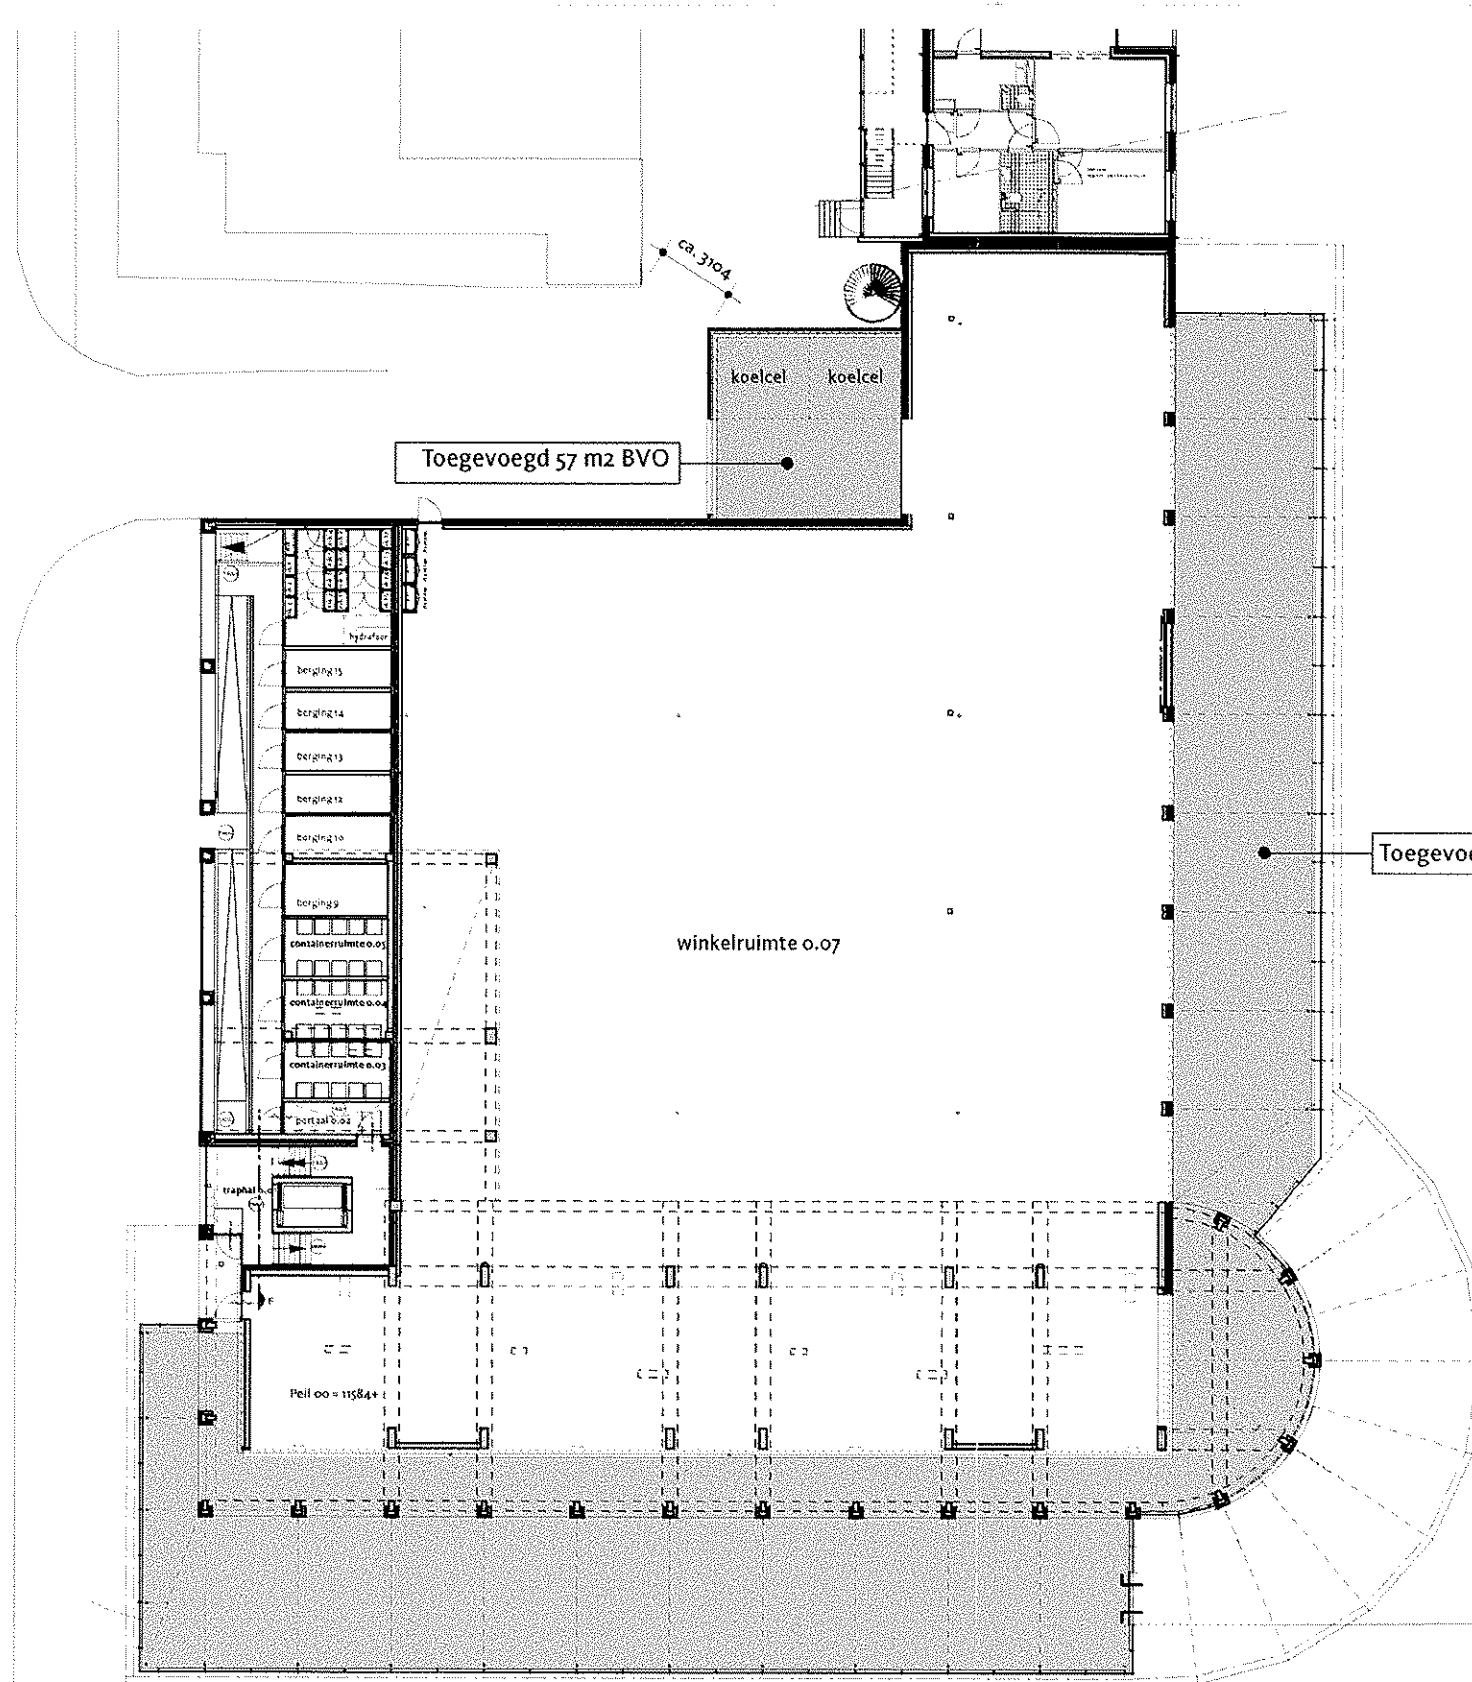

Begane grond uitbreiding

Behoort bij besluit van burgemeester
en wethouders van VLAGTWERP
12...oktober... 2010, Nr. 25
Mij bekend!
De Secretaris.

