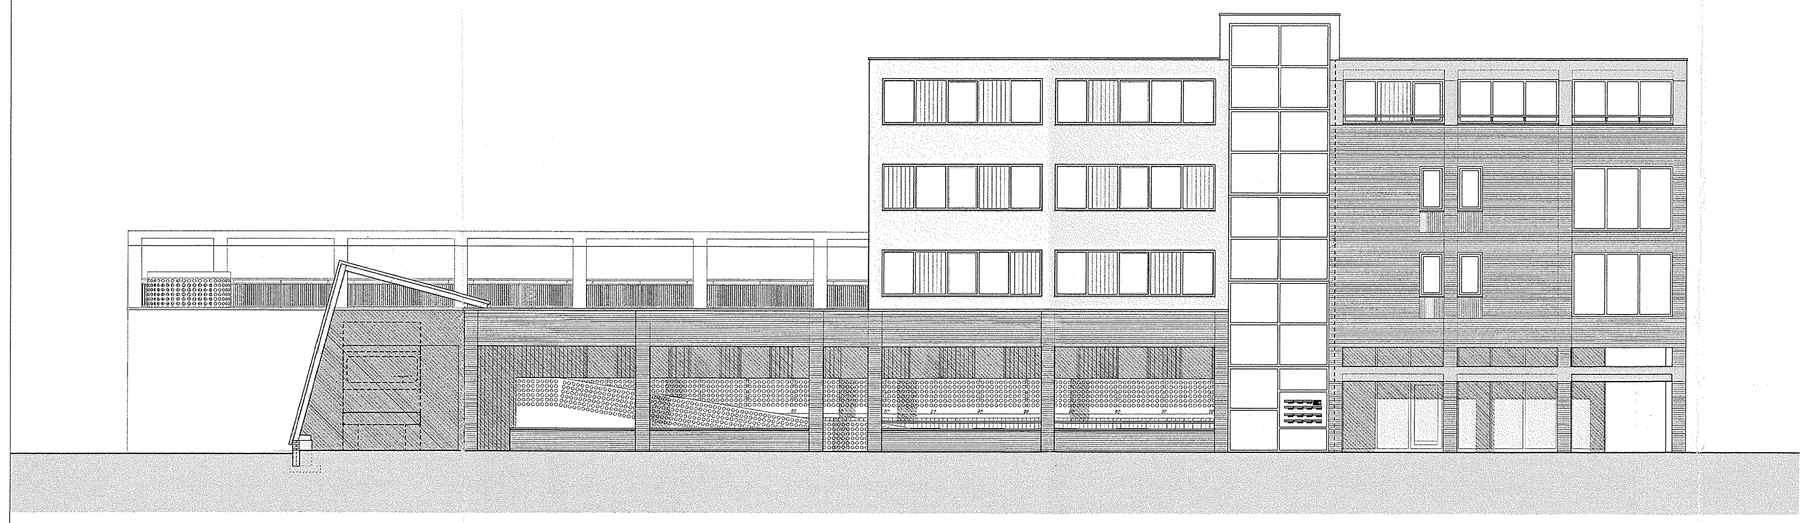

Noordgevel bestaande toestand

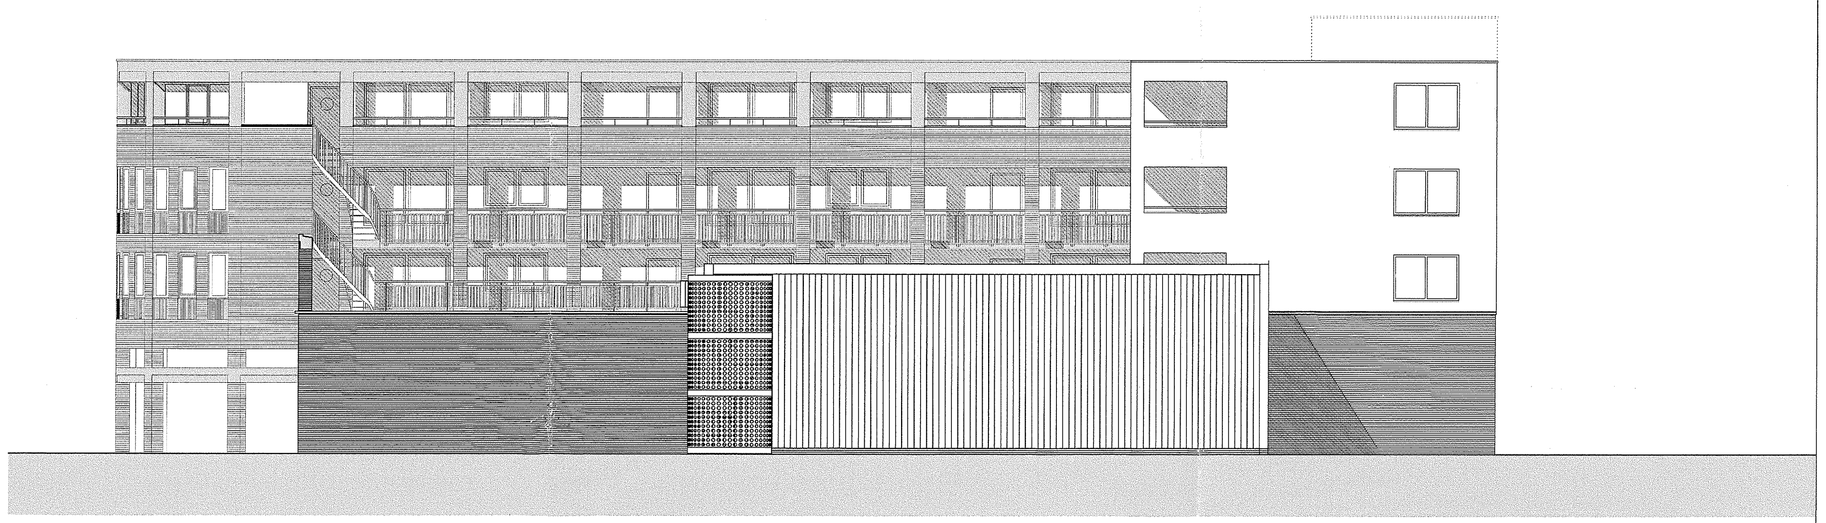

Oostgevel bestaande toestand

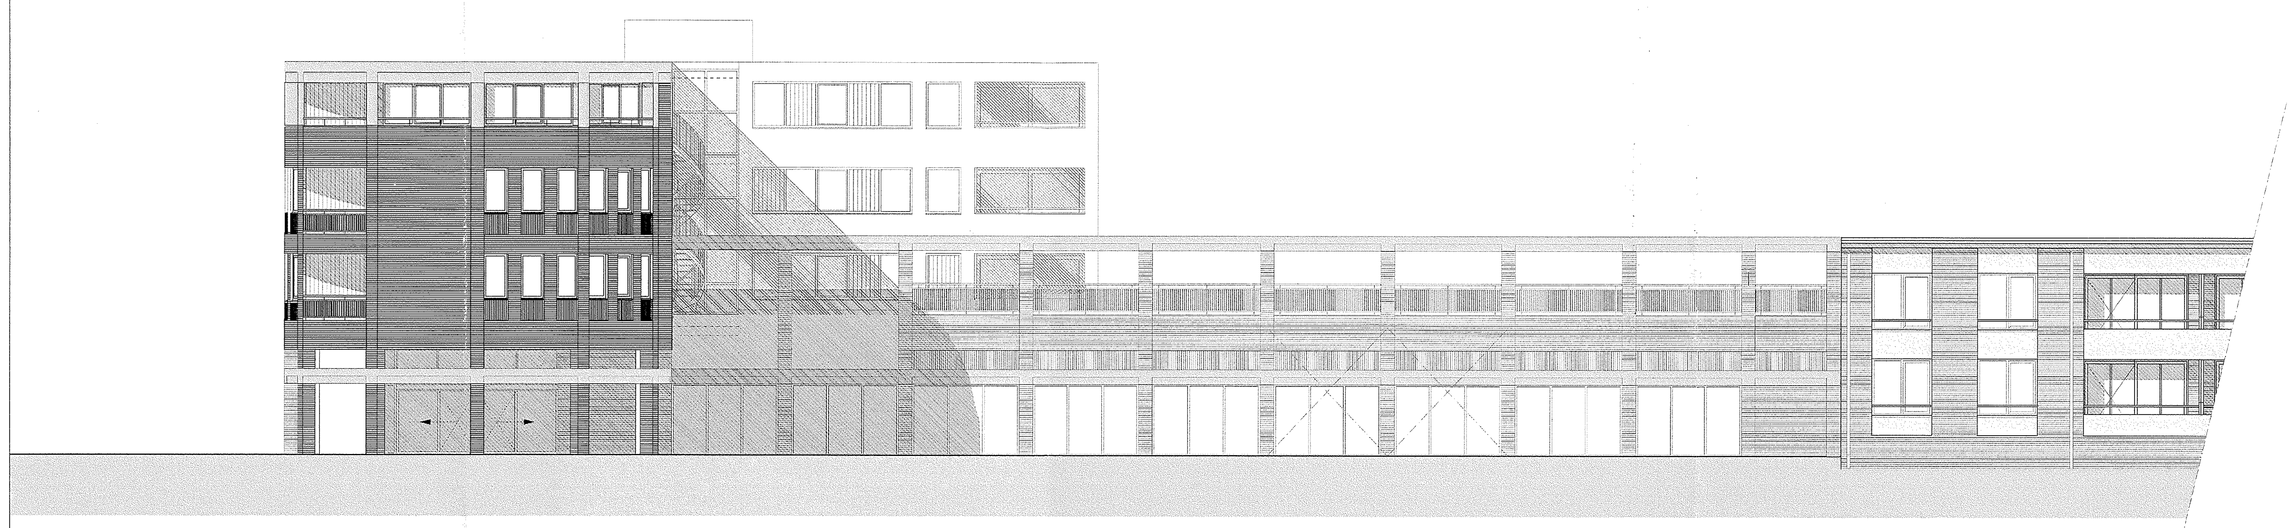

Zuidgevel bestaande toestand

Westgevel bestaande toestand

Behoort bij besluit van burgemeester
en wethouders van VLAGTWEDDE
d.d. 19 Oktober 2010 Nr. 25
Mij bekend
De Secretaris

werk **Uitbreiding blok 6 Ter Apel**
opdrachtgever **Paas Vastgoed bv**
werknummer **910**

gereekend **18.05.2010**
laatst gewijzigd -
schaal **1:100**

bladnr. **D02BA**

onderwerp
Gevels Bestaande toestand

ARCHITECTEN
Bauke Tuinstra
Doeke van Wieren
Bourtoomweg 36
9112 HL Burdaard
T 0519 241550
F 0519 241559
E info@TWA-architecten.nl
W www.TWA-architecten.nl

printdatum: dinsdag, 18 mei 2010
filenaam: VLG-Doe8A-Dg2BA bestaande toestand 2010.mcd