Noordgevel nieuwe toestand

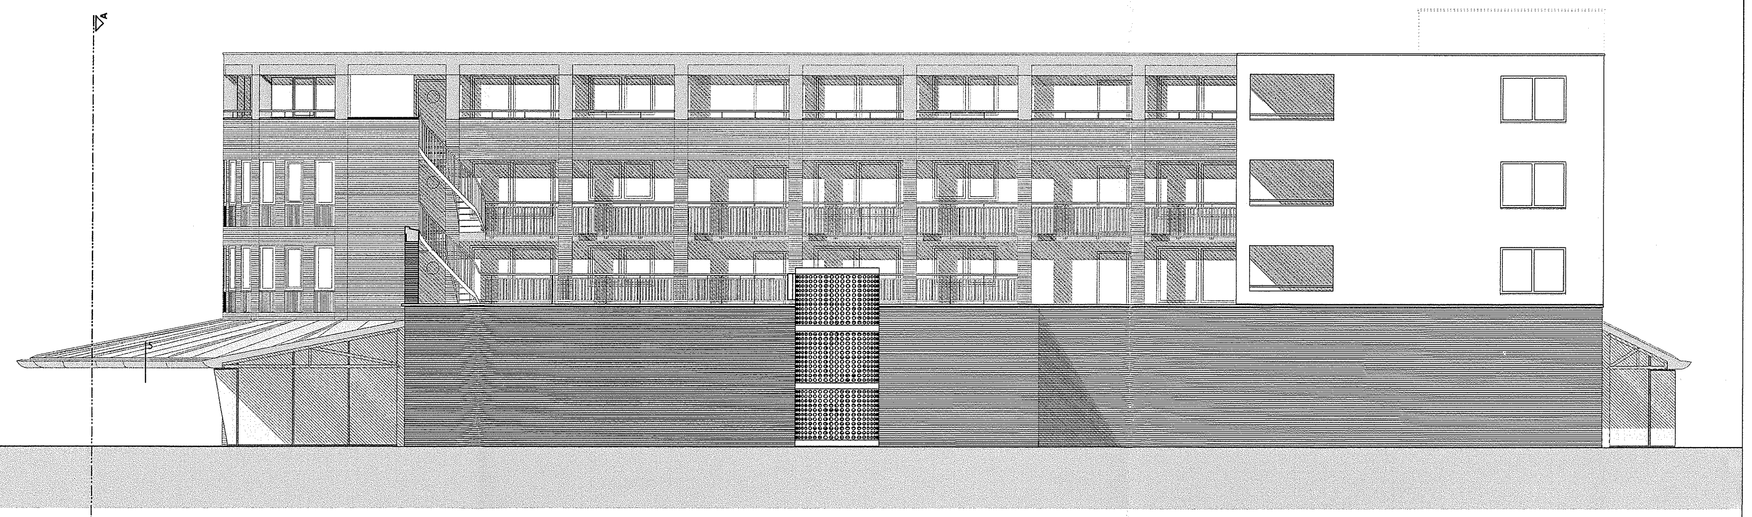

Oostgevel nieuwe toestand

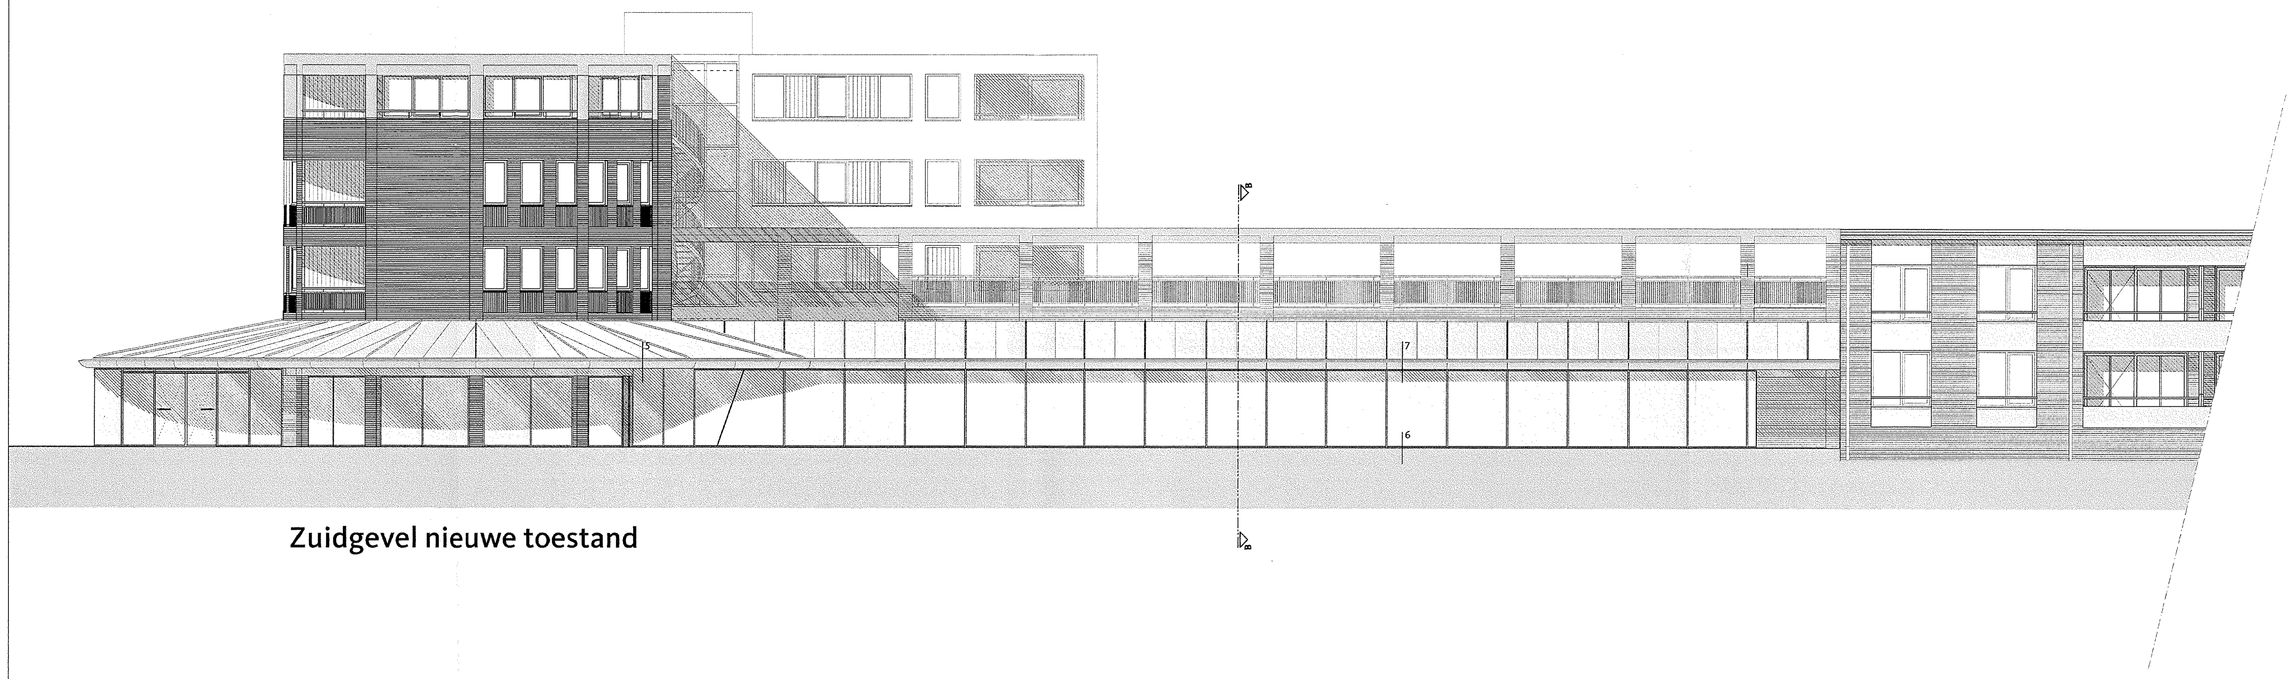

Zuidgevel nieuwe toestand

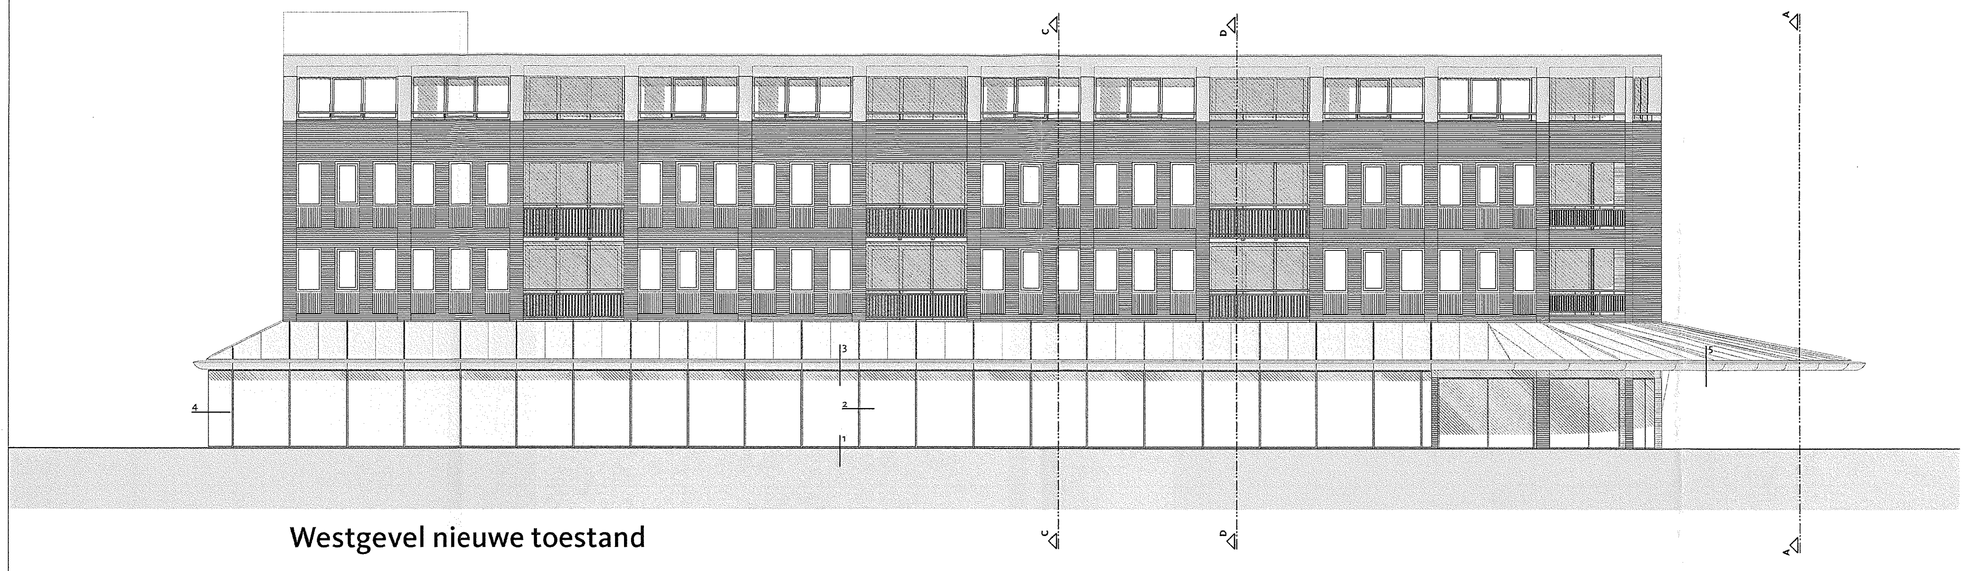

Westgevel nieuwe toestand

Behoort bij besluit van burgemeester
en wethouders van VLAGTWEDDE
12 Oktober 20 14
Mij Secretaris,
Zij Burgemeester,

ARCHITECTEN

werk: **Uitbreiding blok 6 Ter Apel**
opdrachtgever: **Paas Vastgoed bv**
werknummer: **910**

getekend: **18.05.2010**
laatst gewijzigd: -
schaal: **1:100**

bladnr.
D13BA

onderwerp
Gevels Uitbreiding

Bauke Tuinstra
Doeke van Weeren

Bouwboerweg 36
9913 HL Burdaard

T 0519 241550
F 0519 241559

E info@TWA-architecten.nl
W www.TWA-architecten.nl

printdatum: dinsdag, 18 mei 2010
bestand: W:\U-Drukk-Drykk-Doorzonden-Gevels 2010\m.mcd