

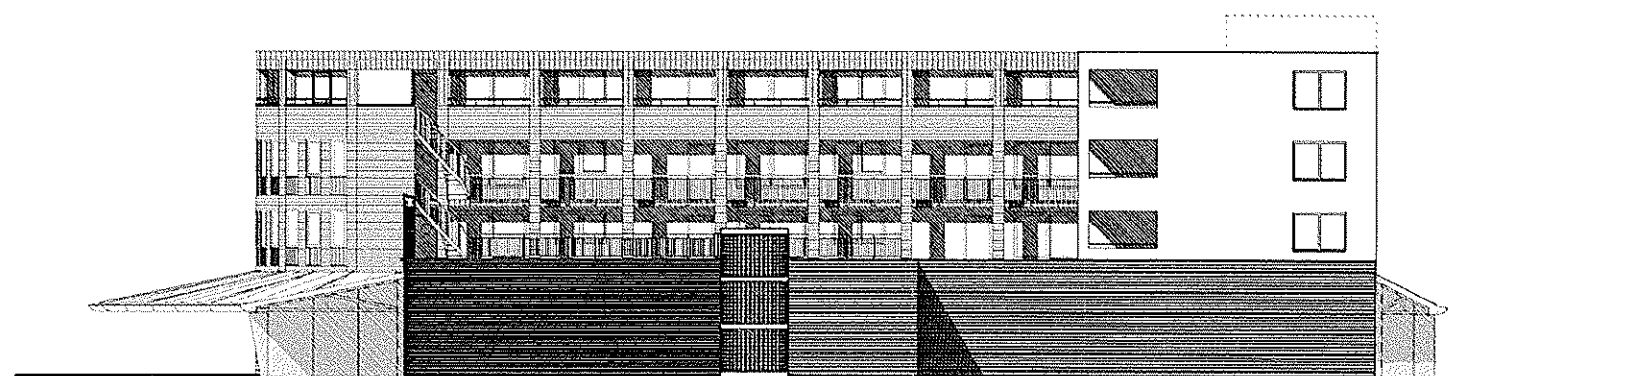


Behoort bij besluit van burgemeester
en wethouders van VLAGTWERD
12. Oktober.....20.10. Nr. 25

Mij bekend:
De Secretari

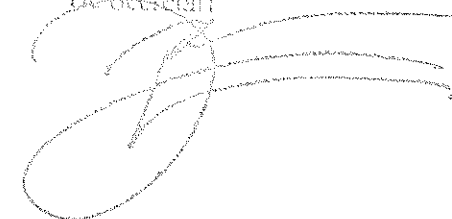

Oostgevel

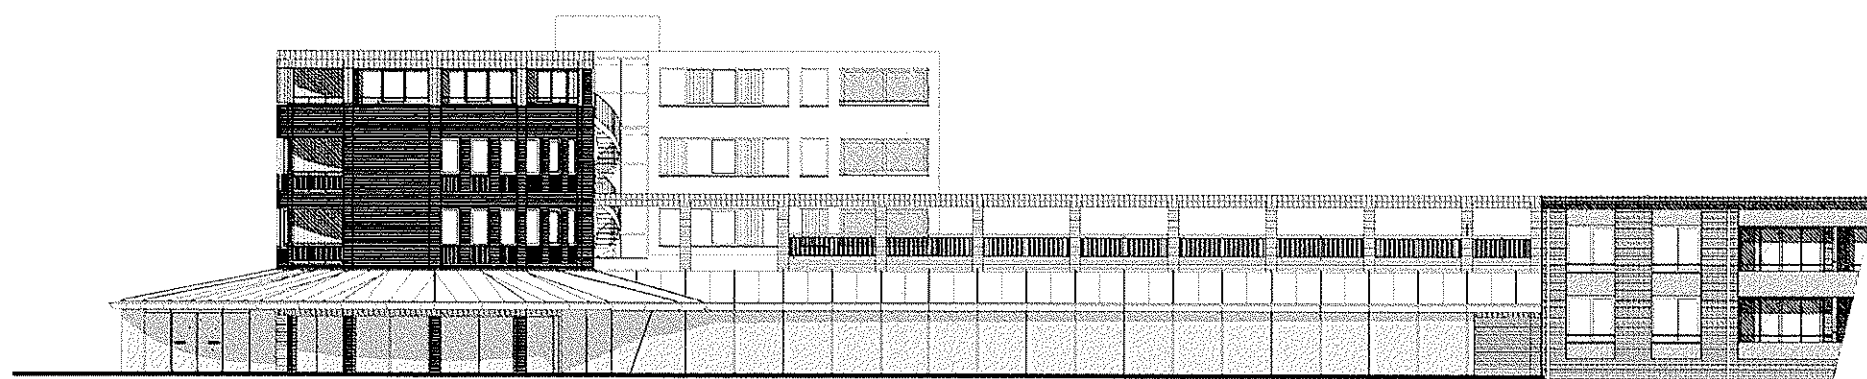

Zuidgevel



werk **Uitbreiding blok 6 Ter Apel**
opdrachtgever **Paas Vastgoed bv**
werknummer **910**

getekend **18.05.2010**
laatst gewijzigd -
schaal **1:300**

bladnr.

BIJLAGE 2

onderwerp

**Oost - Zuidgevel
Uitbreiding**