



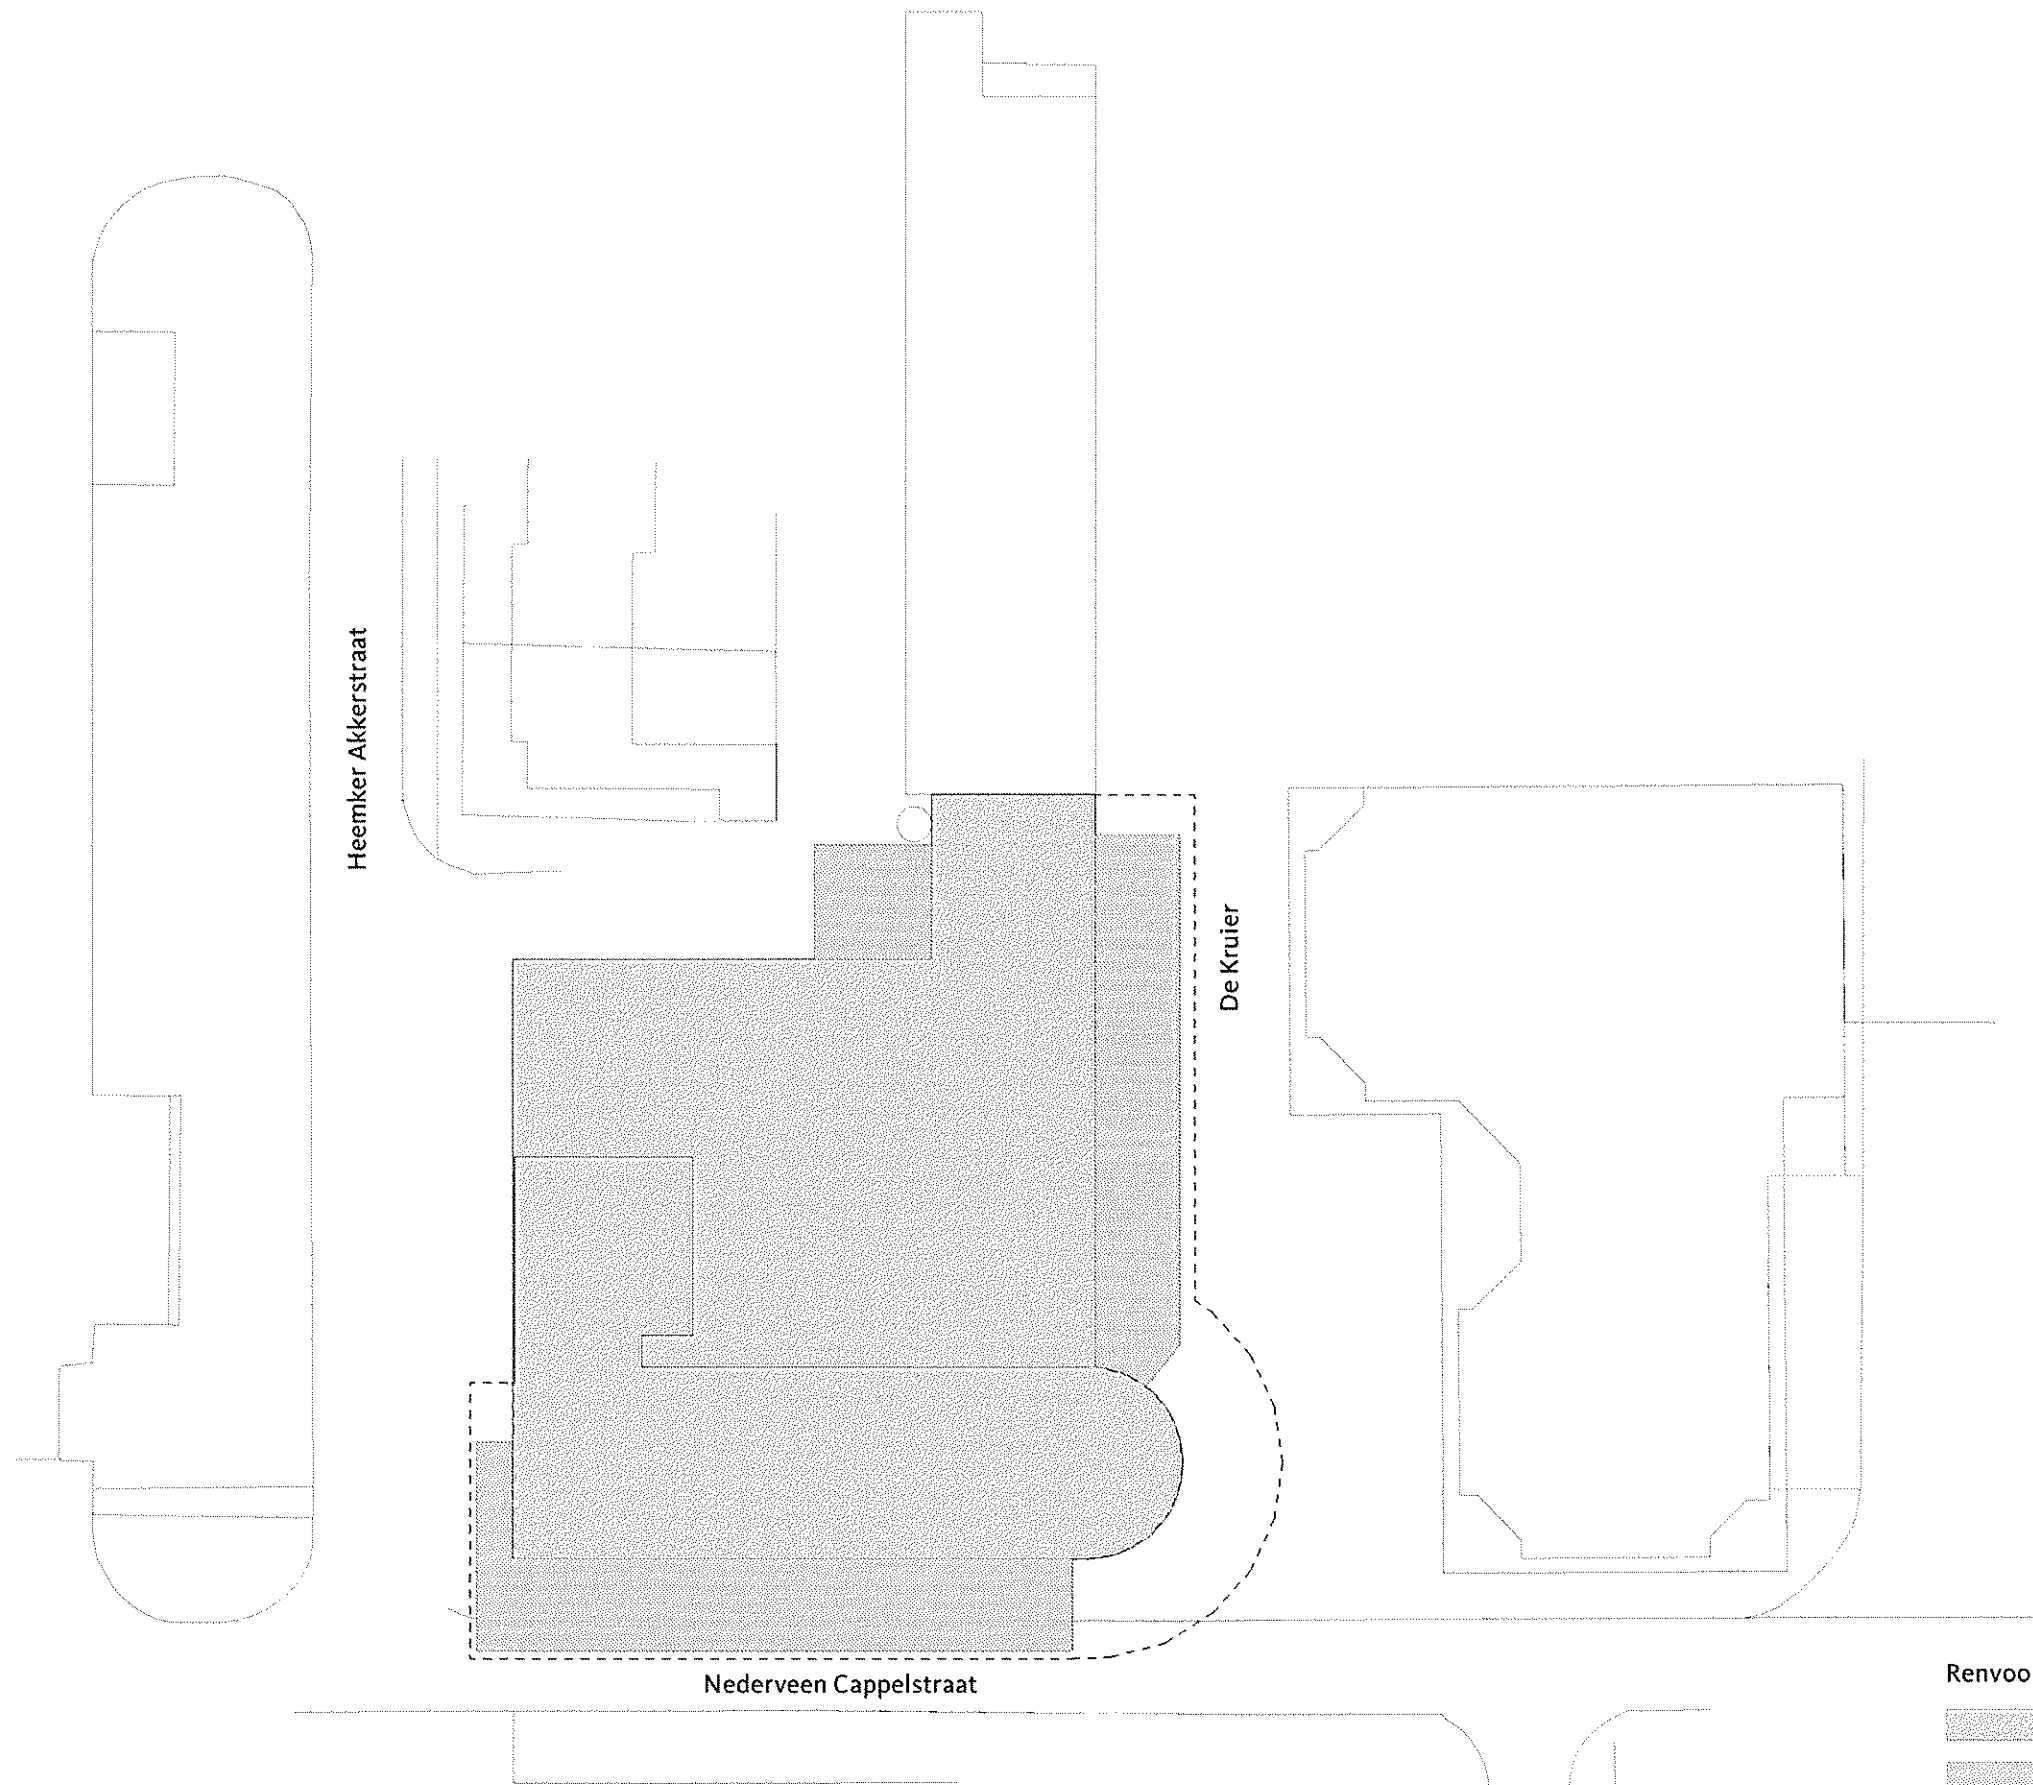

Behoort bij besluit van burgemeester
en wethouders van VLAGTWEDDE
12 oktober 2010, Nr. 25

Mij bekend:
De Secretaris

[Handwritten signature]

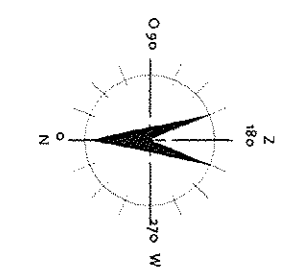

Renvooi :

- Bestaande toestand
- Uitbreiding

Kadastrale gegevens :

Sectie : I

Nr. : 4843 , 4845, 4846, 4848, 4849, 4977



werk **Uitbreiding blok 6 Ter Apel**
opdrachtgever **Paas Vastgoed bv**
werknummer **910**

getekend **18.05.2010**
laatst gewijzigd
schaal **1:500**

bladnr.
D10BA

onderwerp
Situatie Uitbreiding

Bauke Tuinstra
Doeke van Wieren

Bourboomweg 26
9112 HL Burdaard

T 0519 241550
F 0519 241559

E info@TWA-architecten.nl
W www.TWA-architecten.nl