



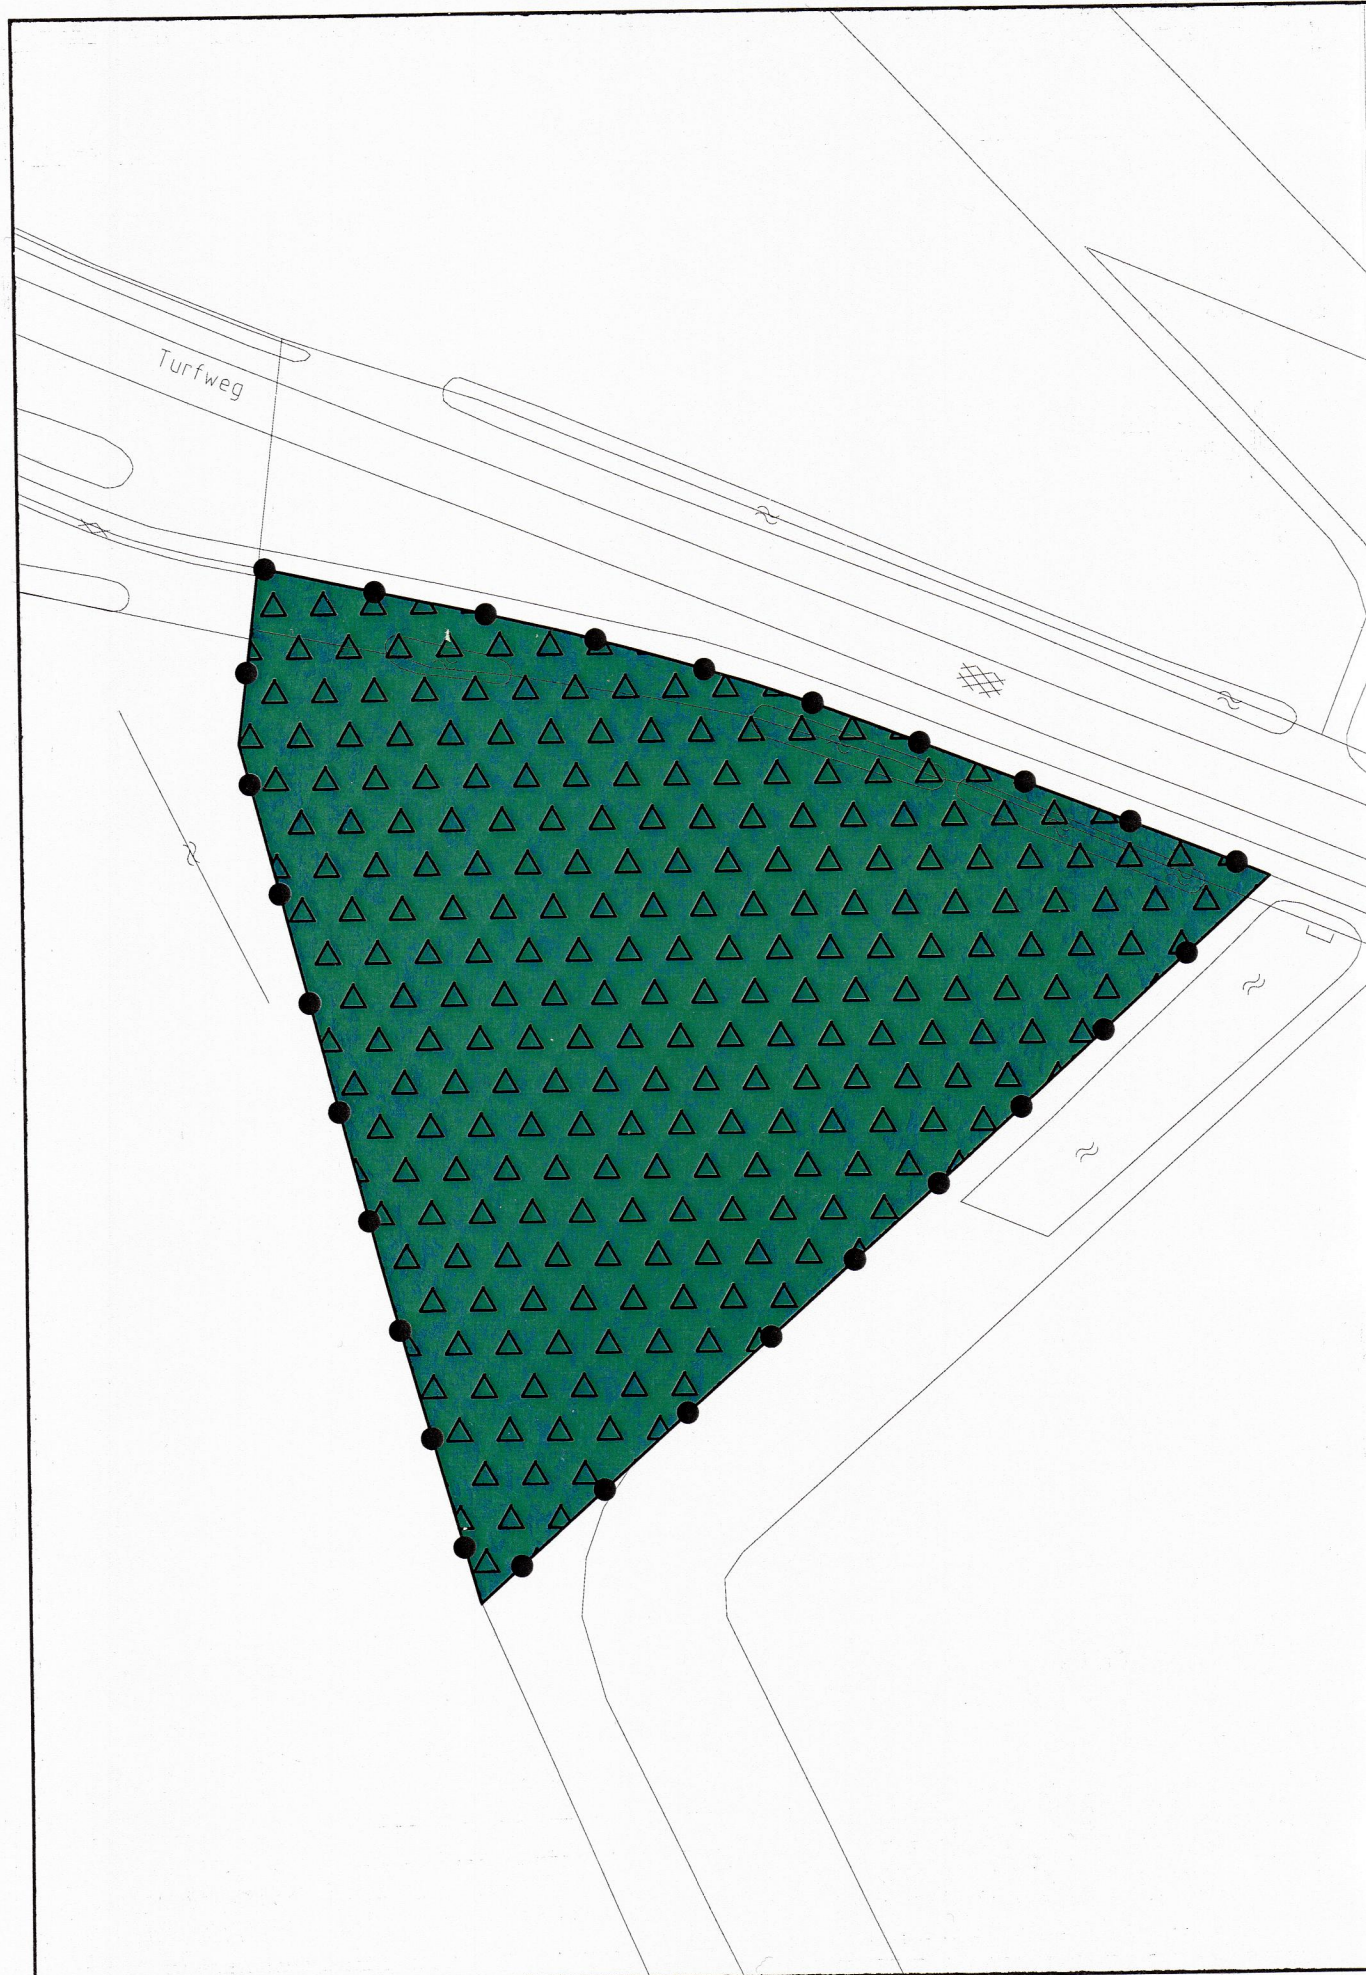


PLANGEBIED

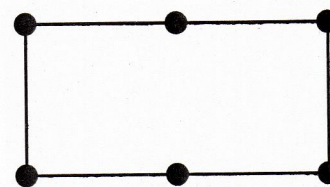


Plangebied

BESTEMMING

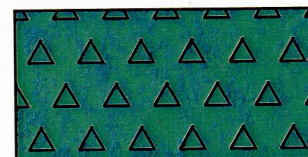

Verblijfsrecreatieve doeleinden

VERKLARING

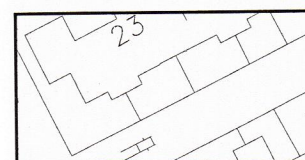


ondergrond ontleend aan de GBKN

ARTIKELNUMMER OVEREENKOMSTIG
DE REGEL

14

status	datum	tervisielegging	get.
vastgesteld			
ontwerp	02-05-11		EV
voorontwerp			
concept	08-03-11		HBV

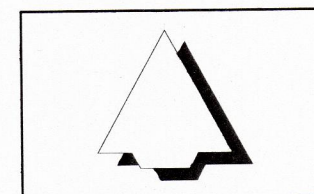

GEMEENTE BELLINGWEDDE

WIJZIGINGSPLAN BLIJHAM - TURFWEG 28

code: 10-99-236

IDN:


formaat: 380 x 280 mm

schaal: 1:1000

kaart: 1/1

Bezoekadres: Stania State, Rengersweg 98,
9062 EJ Oenkerk
Postadres: Postbus 81, 9062 ZJ Oenkerk

tel.: (058) - 256 25 25 fax: (058) - 256 40 40
e-mail: info@burovijn.nl internet: www.burovijn.nl

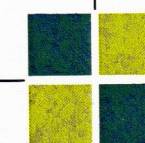

buro vijn
adviseurs voor ruimtelijke ordening en stedenbouw