

Verkennd bodemonderzoek
achter
Vlagtwedderstraat 95 te Bourtange

Opdrachtgever: RO Advies
Projectcode: 11403
Datum: 9 december 2022
Status: definitief

Opdrachtgever: RO Advies
Contactpersoon: [REDACTED]
Titel: Verkennd bodemonderzoek achter
Vlagtwedderstraat te Bourtange
Projectcode: 11403
Publicatiedatum: 9 december 2022
Projectleider: [REDACTED]
Auteur: [REDACTED]

Status: definitief

ASMA BV
[REDACTED]
[REDACTED]
[REDACTED]
[REDACTED]
[REDACTED]

Alle rechten voorbehouden. Niets uit deze uitgave mag worden vermenigvuldigd en/of openbaar gemaakt door middel van druk, fotokopie, microfilm of op welke andere wijze dan ook, zonder voorafgaande toestemming van ASMA BV, KvK 60650192).

© ASMA BV

Op opdrachten aan ASMA BV is De Nieuwe Regeling 2011 (Rechtsverhouding opdrachtgever-architect, ingenieur en adviseur DNR 2011) van toepassing.

INHOUDSOPGAVE

1	INLEIDING	2
2	VOORONDERZOEK	3
2.1	Algemene gegevens	3
2.2	Verzamelde informatie	3
2.3	Huidige situatie	5
2.4	Historische situatie	5
2.5	Voorgaande onderzoeken	5
2.6	Toekomstige situatie	5
2.7	Bodemopbouw en geohydrologie	5
2.8	Conclusie vooronderzoek	5
3	HYPOTHESE EN ONDERZOEKSOPZET	6
3.1	Onderzoeksstrategie	6
3.2	Boringen en peilbuizen	6
3.3	Monsternamen en analyses	6
4	RESULTATEN	7
4.1	Lokale bodemopbouw en zintuiglijke waarnemingen	7
4.2	Analyseresultaten	7
4.2.1	Toetsingscriteria	7
4.2.2	Toetsingsresultaten	7
4.3	Beschrijving verontreinigingssituatie	8
5	CONCLUSIES	9

Bijlagen

Bijlage 1: Overzicht van het onderzoeksterrein
 Bijlage 2: Uittreksel uit de kadastrale kaart
 Bijlage 3: Boorstaten
 Bijlage 4: Analyserapporten
 Bijlage 5: Toetsing analyseresultaten
 Bijlage 6: Kadastraal bericht object

1 INLEIDING

In verband met de voorgenomen nieuwbouw is, in opdracht van RO Advies, door ASMA BV een verkennend onderzoek naar bodemverontreiniging uitgevoerd achter de Vlagtwedderweg 95 te Bourtange. De onderzoekslocatie heeft een oppervlakte van ongeveer 1500 m².



figuur 1, ligging locatie (Google Earth)

Het verkennend onderzoek heeft als doel de milieuhygiënische kwaliteit van de bodem te bepalen.

Het veldwerk inzake het verkennend bodemonderzoek is uitgevoerd op 24 november. Voor de uitvoering van de veldwerkzaamheden is aangesloten bij de van toepassing zijnde protocollen 2001 en 2002.

ASMA BV is een onafhankelijk, door de overheid erkend, adviesbureau en heeft geen organisatorische en/of juridische connecties met de opdrachtgever en is geen eigenaar van de onderzoekslocatie. Daarnaast heeft de uitslag van het onderzoek geen positieve of negatieve invloed op ASMA BV.

In dit rapport worden achtereenvolgens behandeld:

- de achtergronden van het onderzoek (hoofdstuk 2);
- de hypothese en onderzoeksopzet (hoofdstuk 3);
- de veld- en laboratoriumresultaten (hoofdstuk 4);
- de conclusies en aanbevelingen (hoofdstuk 5).

2 VOORONDERZOEK

2.1 Algemene gegevens

Tabel 1. onderzoekslocatie

NAW gegevens	
eigenaar	
gebruiker	zie eigenaar
adres	Vlagtwedderstraat
plaats	Bourtange
gemeente	Westerwolde
provincie	Groningen
kadastrale gemeente	Vlagtwedde
kadastrale sectie	V
kadastraal nummer	1276
RD-coördinaten	275717 / 559730
oppervlakte perceel (m ²)	1.715
oppervlakte onderzoekslocatie (m ²)	1.500

Tabel 2. opdrachtgever

NAW gegevens	
opdrachtgever	RO Advies
contactpersoon	
adres	Hunzedal 43
postcode	9531 GB
plaats	Borger

2.2 Verzamelde informatie

In bijlage 2 is een uittreksel uit de kadastrale kaart opgenomen. De eigendomsgegevens zijn opgenomen in bijlage 6.

Tabel 3. standaard vooronderzoek (hoofdstuk 6 uit de NEN5725)

Te verzamelen informatie			periode (vanaf 1900)	(deel)- locatie bekend	aanvul- lende informatie	bron	UBI-code (indien van toepassing)
1) voormalig bodemgebruik	1. agrarisch	ja	tot heden	-	tegenwoor- dig gazon	1, 2	
	2. bedrijfsactiviteiten	nee	-	-	-	3	
	3. opslagtanks	nee			-	1, 3	
	4. ophogingen, dempingen, stortingen	nee	-	-	-	1, 2, 4	
	5. ondergrondse objecten	nee				1, 3	
	6. kans op het aantreffen van asbest	nee				4	
2) huidig bodemgebruik	1. weiland	nee				4	
	2. aanwezigheid asbest	nee			-	4	
	3. opslagtanks	nee				1, 3, 4	

Te verzamelen informatie			periode (vanaf 1900)	(deel)- locatie bekend	aanvul- lende informatie	bron	UBI-code (indien van toepassing)
	4. (half)verhardings- lagen	nee				1, 4	
3) toekomstig bodemgebruik	1. herinrichtingsplannen	nee				1	
	2. nieuwbouwplannen	ja				1	
	3. geplande bedrijfsactiviteiten	nee			-	1	
	4. plannen ondergrondse infrastructuur	nee				1	
	5. plannen specifiek gevoelig gebruik	nee				1	
4) bodem- opbouw en geohydrologie	1. ophooggeschiedenis	nee				2, 3	
	2. kwaliteit ophooglaag	nee				3	
	3. afgravingen	nee				2, 3	
	4. globale bodemopbouw tot 10 m-mv (meter minus maaiveld)	ja					
	5. diepte freatisch grondwater	ja				5	
	6. globale horizontale en verticale stromingsrichting grondwater	ja				5	
	7. aanwezigheid oppervlaktewater	nee				2, 4	
	8. aanwezigheid grondwater- beschermingsgebied	nee				3	
5) financieel, juridische aspecten	1. kadastrale nummering	ja				6	
	2. NAW gegevens eigenaar	ja				6	
	3. NAW gegevens opdrachtgever	ja				6	

bronvermelding:

1. opdrachtgever
2. topotijdreis.nl
3. bodemloket
4. locatiebezoek
5. TNO
6. kadaster
7. omgevingsdienst
8. provincie
9. waterschap

2.3 Huidige situatie

Uit de terreininspectie van 24 november 2022 blijkt dat er geen bodembedreigende activiteiten plaatsvinden op de onderzoekslocatie. De locatie is in gebruik als tuin (gazon). De locatie is onverhard.

2.4 Historische situatie

De locatie is in het verleden afwisselend gebruikt als grasland dan wel als akker.

2.5 Voorgaande onderzoeken

Op de locatie zijn geen eerdere bodemonderzoeken bekend.

2.6 Toekomstige situatie

In de nabije toekomst zullen woningen op de locatie gebouwd worden.

2.7 Bodemopbouw en geohydrologie

Met behulp van de Grondwaterkaart van Nederland (kaartblad 07D), RGD-boring B07D0286 is de bodemopbouw in de omgeving van de locatie geohydrologisch geschematiseerd. Deze is opgenomen in onderstaande tabel.

Tabel 4. globale bodemopbouw

traject (m-mv)	samenstelling	bijmenging	pakket
0-1	veen	-	deklaag, formatie van Bortel, laagpakket van Singraven
1-2	zand	sterk humeus	1 ^e watervoerende pakket, formatie van Bortel
2-6	zand	-	1 ^e watervoerende pakket, formatie van Bortel
6-8	zand	grindig	1 ^e watervoerende pakket, formatie van Bortel
8-9	zand	grindig, kleiig	1 ^e watervoerende pakket, formatie van Peelo
9-11	zand	-	1 ^e watervoerende pakket, formatie van Peelo

Het maaiveld ligt op een hoogte van ongeveer 5,5 m+NAP. De locatie ligt niet in een grondwaterbeschermingsgebied. Er is sprake van een potentieel inrijingsgebied. De stromingsrichting in het eerste watervoerende pakket is vermoedelijk noordoostelijk gericht.

2.8 Conclusie vooronderzoek

Op grond van de verzamelde informatie en het locatiebezoek is er geen reden om ter plaatse van de onderzoekslocatie een verontreiniging te verwachten. De hypothese voor het onderzoek luidt derhalve: 'de onderzoekslocatie wordt als "niet-verdacht" ten aanzien van bodemverontreiniging beschouwd'.

3 HYPOTHESE EN ONDERZOEKSOPZET

Het veldwerk is uitgevoerd door A. (BRL SIKB 2000, protocollen 2001 en 2002 onder certificaat NC-SIK-20325). De positionering van de boringen en peilbuis is weergegeven in bijlage 1. De boorstaten zijn opgenomen in bijlage 3.

3.1 Onderzoeksstrategie

Het verkennend bodemonderzoek ter plaatse van het terrein is uitgevoerd volgens de NEN 5740:2009+A1:2016, waarbij de onderzoeksstrategie voor een onverdachte locatie (volgens ONV-NL) is gevolgd.

3.2 Boringen en peilbuizen

Voor het verkennend bodemonderzoek zijn de aantallen boringen en peilbuizen passend voor een locatie met een oppervlakte van ongeveer 1500 m². Ter plaatse van de locatie zijn in totaal acht handboringen (01 t/m 08) verricht, die allen zijn doorgezet tot ten minste 0,5 m-mv. Van deze boringen zijn de boringen 01 en 02 doorgezet tot minimaal 2,0 m-mv. Voor de monstername van het grondwater is boring 01 doorgezet tot 3,0 m-mv en afgewerkt met een peilbuis (filterstelling 1,6-2,6 m-mv).

3.3 Monstername en analyses

Het opgeboorde materiaal is bemonsterd per te onderscheiden traject. In onderstaande tabellen is de samenstelling van de monsters opgenomen.

Tabel 5. samenstelling (meng)monsters

(meng)monster	deelmonsters (cm-mv)	bijmenging	analyses
MMbg1	02: 0-50, 03: 0-50, 04: 0-50, 05: 0-50, 06: 0-50, 07: 0-50, 08: 0-50, 01: 0-50	baksteen (sporen)	NEN5740 STAP ¹
MMog1	02: 50-90, 01: 50-95	-	NEN5740 STAP

1: STAP (grond, standaardpakket zoals genoemd in de NEN5740): nikkel, zink, barium, cadmium, kobalt, koper, kwik, lood, molybdeen, polycyclische aromatische koolwaterstoffen (PAK), polychloorbifenyyl (PCB), minerale olie (koolwaterstoffractie C10-C40), organische stof en lutum

Tabel 6. gegevens watermonster

peilbuis	filterstelling (cm-mv)	afwijkingen	analyses
01	01-1: 160-260	-	NEN5740 STAP ²

2: STAP (grondwater, standaardpakket zoals genoemd in de NEN5740): nikkel, zink, barium, cadmium, kobalt, koper, kwik, lood, molybdeen, gechloreerde koolwaterstoffen (VOC), vluchtige aromaten (BTEXN) en minerale olie (koolwaterstoffractie C10-C40)

Het grondwater uit de peilbuis is bemonsterd op 2 december 2022. Tijdens de monstername is in het veld de zuurgraad (pH), het elektrisch geleidingsvermogen (Ec), temperatuur en troebelheid van het grondwater bepaald.

De analyses zijn uitgevoerd door een door EN-ISO 17025:2005 geaccrediteerd milieulaboratorium. De analysecertificaten zijn opgenomen als bijlage 5.

4 RESULTATEN

4.1 Lokale bodemopbouw en zintuiglijke waarnemingen

In bijlage 3 zijn de boorstaten opgenomen met daarin de plaatselijke bodemopbouw en de overige waarnemingen.

De bodem ter plaatse bestaat tot minimaal 2,6 m-mv uit zand.

De grondwaterstand werd tijdens het veldwerk aangetroffen op een diepte van ongeveer 1,2 m-mv. In het opgepompte grondwater zijn geen afwijkingen waargenomen.

Bij de boringen is de bodem beoordeeld op zintuiglijk waarneembare verontreinigingen. In de opgeboorde grond zijn bij iedere boring sporen baksteen waargenomen.

Zowel het maaiveld ter plaatse van de verrichte boringen als de opgeboorde grond is zintuiglijk geïnspecteerd op de aanwezigheid van asbestverdachte materialen. Op het maaiveld en in de opgeboorde grond zijn geen asbestverdachte materialen waargenomen.

Tabel 7. meetgegevens grondwater

peilbuis	filter (m-mv)	waterstand (m-bopb ³)	toestroming	afgepompt (l)	geleidbaarheid ($\mu\text{S/cm}$)	troebelheid (NTU)	zuurgraad (pH)
01	200-300	2,02	goed	5	780	9,07	7,02

3: meter minus bovenkant peilbuis

De gemeten waarden kunnen als normaal voor deze omgeving worden beschouwd.

4.2 Analyseresultaten

4.2.1 Toetsingscriteria

Om de mate van verontreiniging van de bodem te kunnen beoordelen, zijn de chemische analyseresultaten van de grond- en grondwatermonsters getoetst aan de richtlijnen die zijn opgesteld door het Ministerie van Volkshuisvesting, Ruimtelijke Ordening en Milieubeheer, zoals gepubliceerd in de Circulaire bodemsanering 2013 en de achtergrondwaarden zoals gepubliceerd in Regeling bodemkwaliteit (Staatscourant 20 december 2007, 27 juni 2008 en 7 april 2009) en de Indicatieve Referentie Waarden (Staatscourant 16675 uit 2013, bijlage 1, tabel 2).

Bij de toetsingswaarden wordt onderscheid gemaakt tussen de achtergrondwaarde voor grond, de streefwaarde voor grondwater, de tussenwaarde en de interventiewaarde:

Streefwaarde grondwater	=	niveau met verwaarloosbare risico's
Achtergrondwaarde grond	=	niveau voor een multifunctionele bodem;
Interventiewaarde	=	niveau waarboven ernstige vermindering optreedt van de functionele eigenschappen van de bodem

4.2.2 Toetsingsresultaten

De resultaten van de chemische analyses, zoals gegeven in bijlage 4, zijn vergeleken met de toetsingswaarden.

De volgende terminologie wordt in dit rapport gehanteerd met betrekking tot de mate van verontreiniging of verhoging van gehalten:

licht verontreinigd/verhoogd	:	gehalte boven de achtergrond-/streefwaarde ($0 < T_{\text{index}} < 0,5$)
matig verontreinigd/verhoogd	:	gehalte tussen de 'tussen'- en interventiewaarde ($0,5 < T_{\text{index}} < 1$)
sterk verontreinigd/verhoogd	:	gehalte hoger dan de interventiewaarde ($T_{\text{index}} > 1$).

In de toetsingstabellen in bijlage 5 wordt een overzicht gegeven van de analyseresultaten en wordt beknopt verdere uitleg gegeven aan de resultaten.

Tabel 8. overschrijdingstabel grond

(meng) monster	bijmenging	$T_{index} > 0$	$T_{index} > 0,5$	$T_{index} > 1$
MMbg1	baksteen	kwik,	-	-
MMog1	-	-	-	-

Tabel 9. overschrijdingstabel grondwater

peilbuis	filterstelling	$T_{index} > 0$	$T_{index} > 0,5$	$T_{index} > 1$
01	160-260	barium, zink, nikkel	-	-

Tussen haakjes achter de matig tot sterk verhoogde parameters staat de mate van overschrijding van de interventiewaarde (=1).

4.3 Beschrijving verontreinigingssituatie

Uit de analyseresultaten blijkt dat in het mengmonster MMbg1 van de bovengrond een licht verhoogd gehalte aan kwik is aangetoond. Het verhoogde gehalte is mogelijk het gevolg van een verduurzaamingsmiddel voor aardappel dat kwik bevatte. In het mengmonster MMog1 van de ondergrond zijn geen verontreinigingen aangetoond.

In de grondwatermonster uit peilbuis 01 zijn licht verhoogde concentraties aan barium, nikkel en zink aangetoond. De verhoogde concentraties hebben een natuurlijke oorsprong.

5 CONCLUSIES

In verband met de voorgenomen nieuwbouw is, in opdracht van RO Advies, door ASMA BV een verkennend onderzoek naar bodemverontreiniging uitgevoerd achter de Vlagtwedderweg 95 te Bourtange. De onderzoekslocatie heeft een oppervlakte van ongeveer 1500 m².

Het verkennend onderzoek heeft als doel de milieuhygiënische kwaliteit van de bodem te bepalen.

Zowel het maaiveld ter plaatse van de verrichte boringen als de opgeboorde grond is zintuiglijk geïnspecteerd op de aanwezigheid van asbestverdachte materialen. Op het maaiveld en in de grond is geen asbest aangetroffen.

Uit de analyseresultaten blijkt dat de bovengrond licht verontreinigd is met kwik. In de ondergrond zijn geen verontreinigingen aangetoond.


In het grondwater zijn licht verhoogde concentraties aan barium, nikkel en zink aangetoond.

De verhoogde gehalten vormen geen risico voor de volksgezondheid.

Het verkennend bodemonderzoek ter plaatse van de locatie is uitgevoerd volgens de onderzoekshypothese “niet-verdacht”, waarbij geen verontreiniging verwacht werd. Uit het verkennend bodemonderzoek blijkt dat de milieuhygiënische kwaliteit niet overeenkomt met deze verwachting; er zijn immers meerdere stoffen in verhoogde gehalten/concentraties aangetroffen. Aanpassing van de hypothese is wenselijk. Een nader onderzoek achten wij niet noodzakelijk.

De milieuhygiënische kwaliteit vormt geen belemmering voor de voorgenomen nieuwbouw.

Bijlage 1

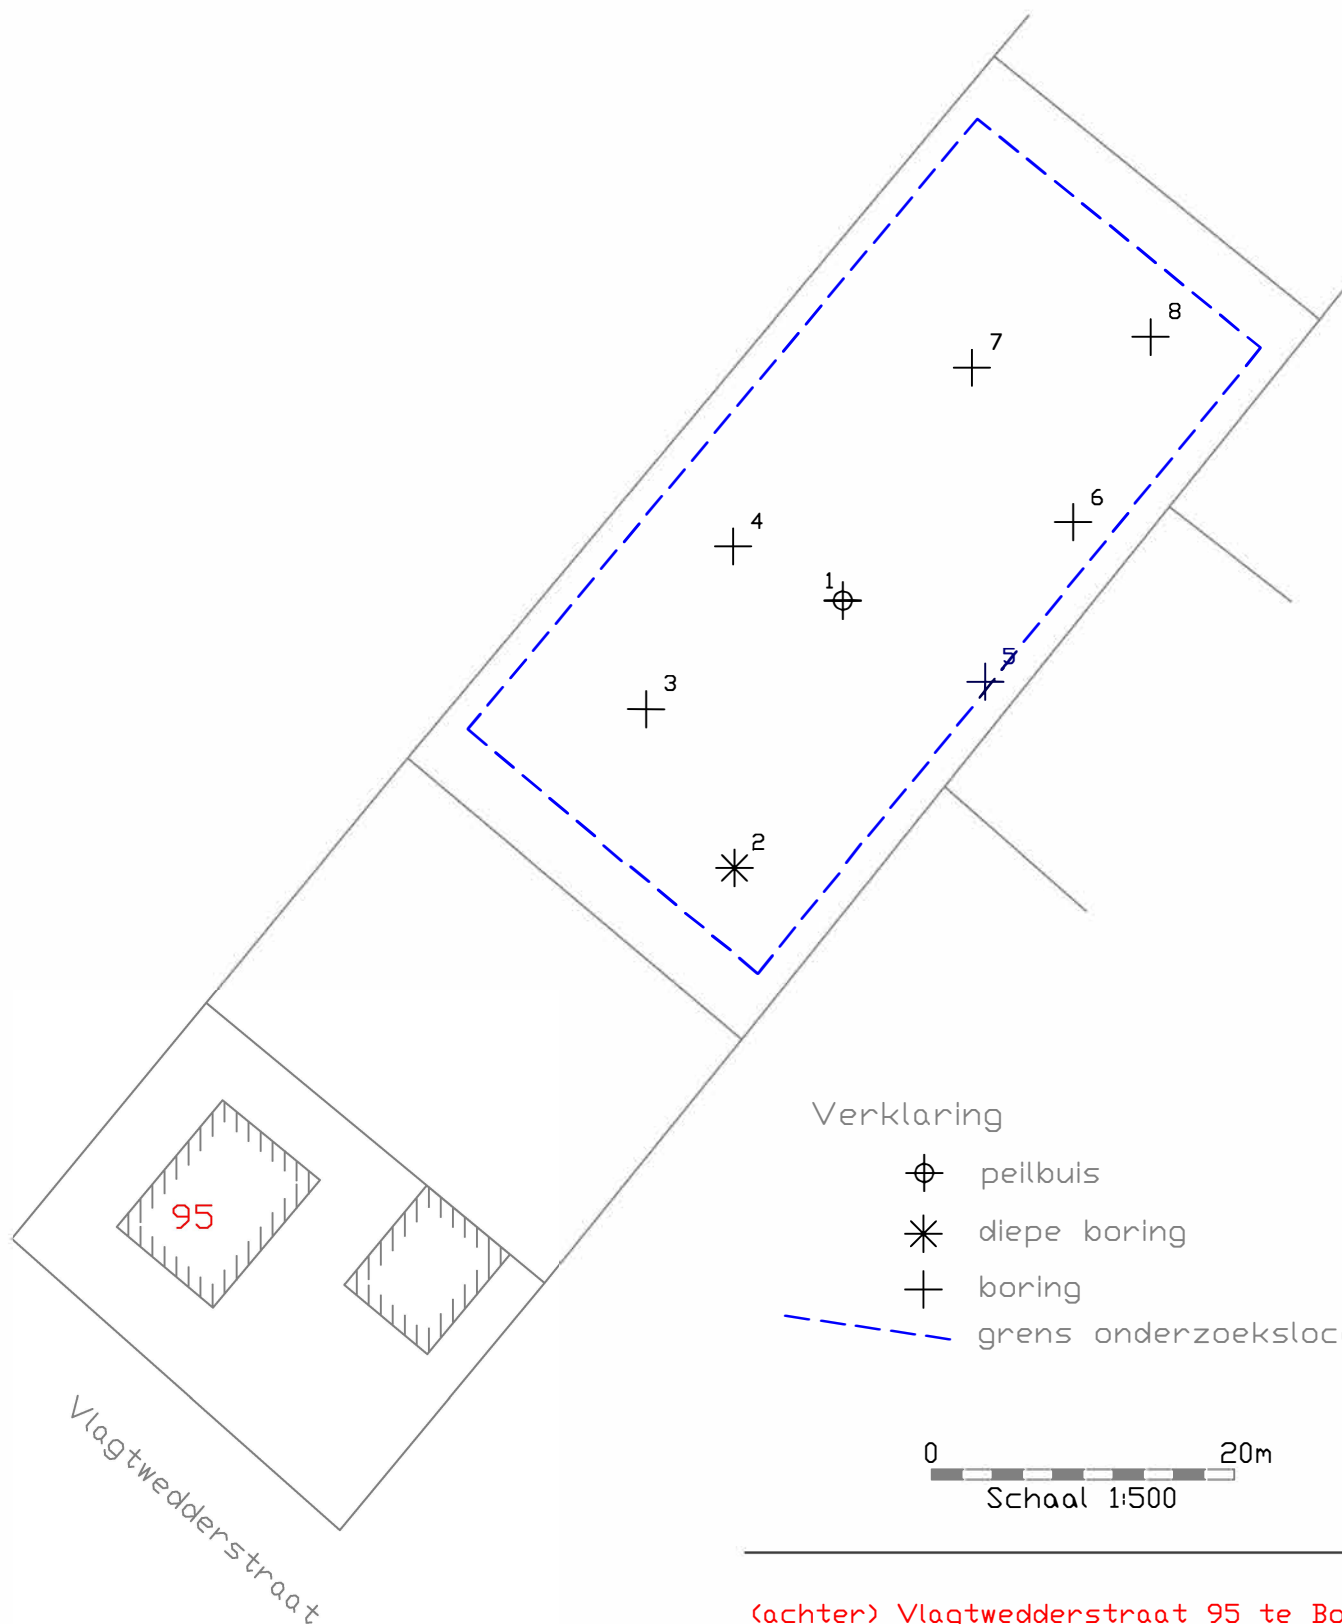

Verklaring

⊕ peilbuis

* diepe boring

+ boring

- - - - - grens onderzoekslocatie

0 20m
Schaal 1:500


(achter) Vlagtwedderstraat 95 te Boutange

Overzicht van het
onderzoeksterrein



Schaal	1:500
Datum	09-12-2022
Getekend	
Projectleider	
Vestiging	Nieuwediep
Formaat	A4
Projectno.	11403

Bijlage 2

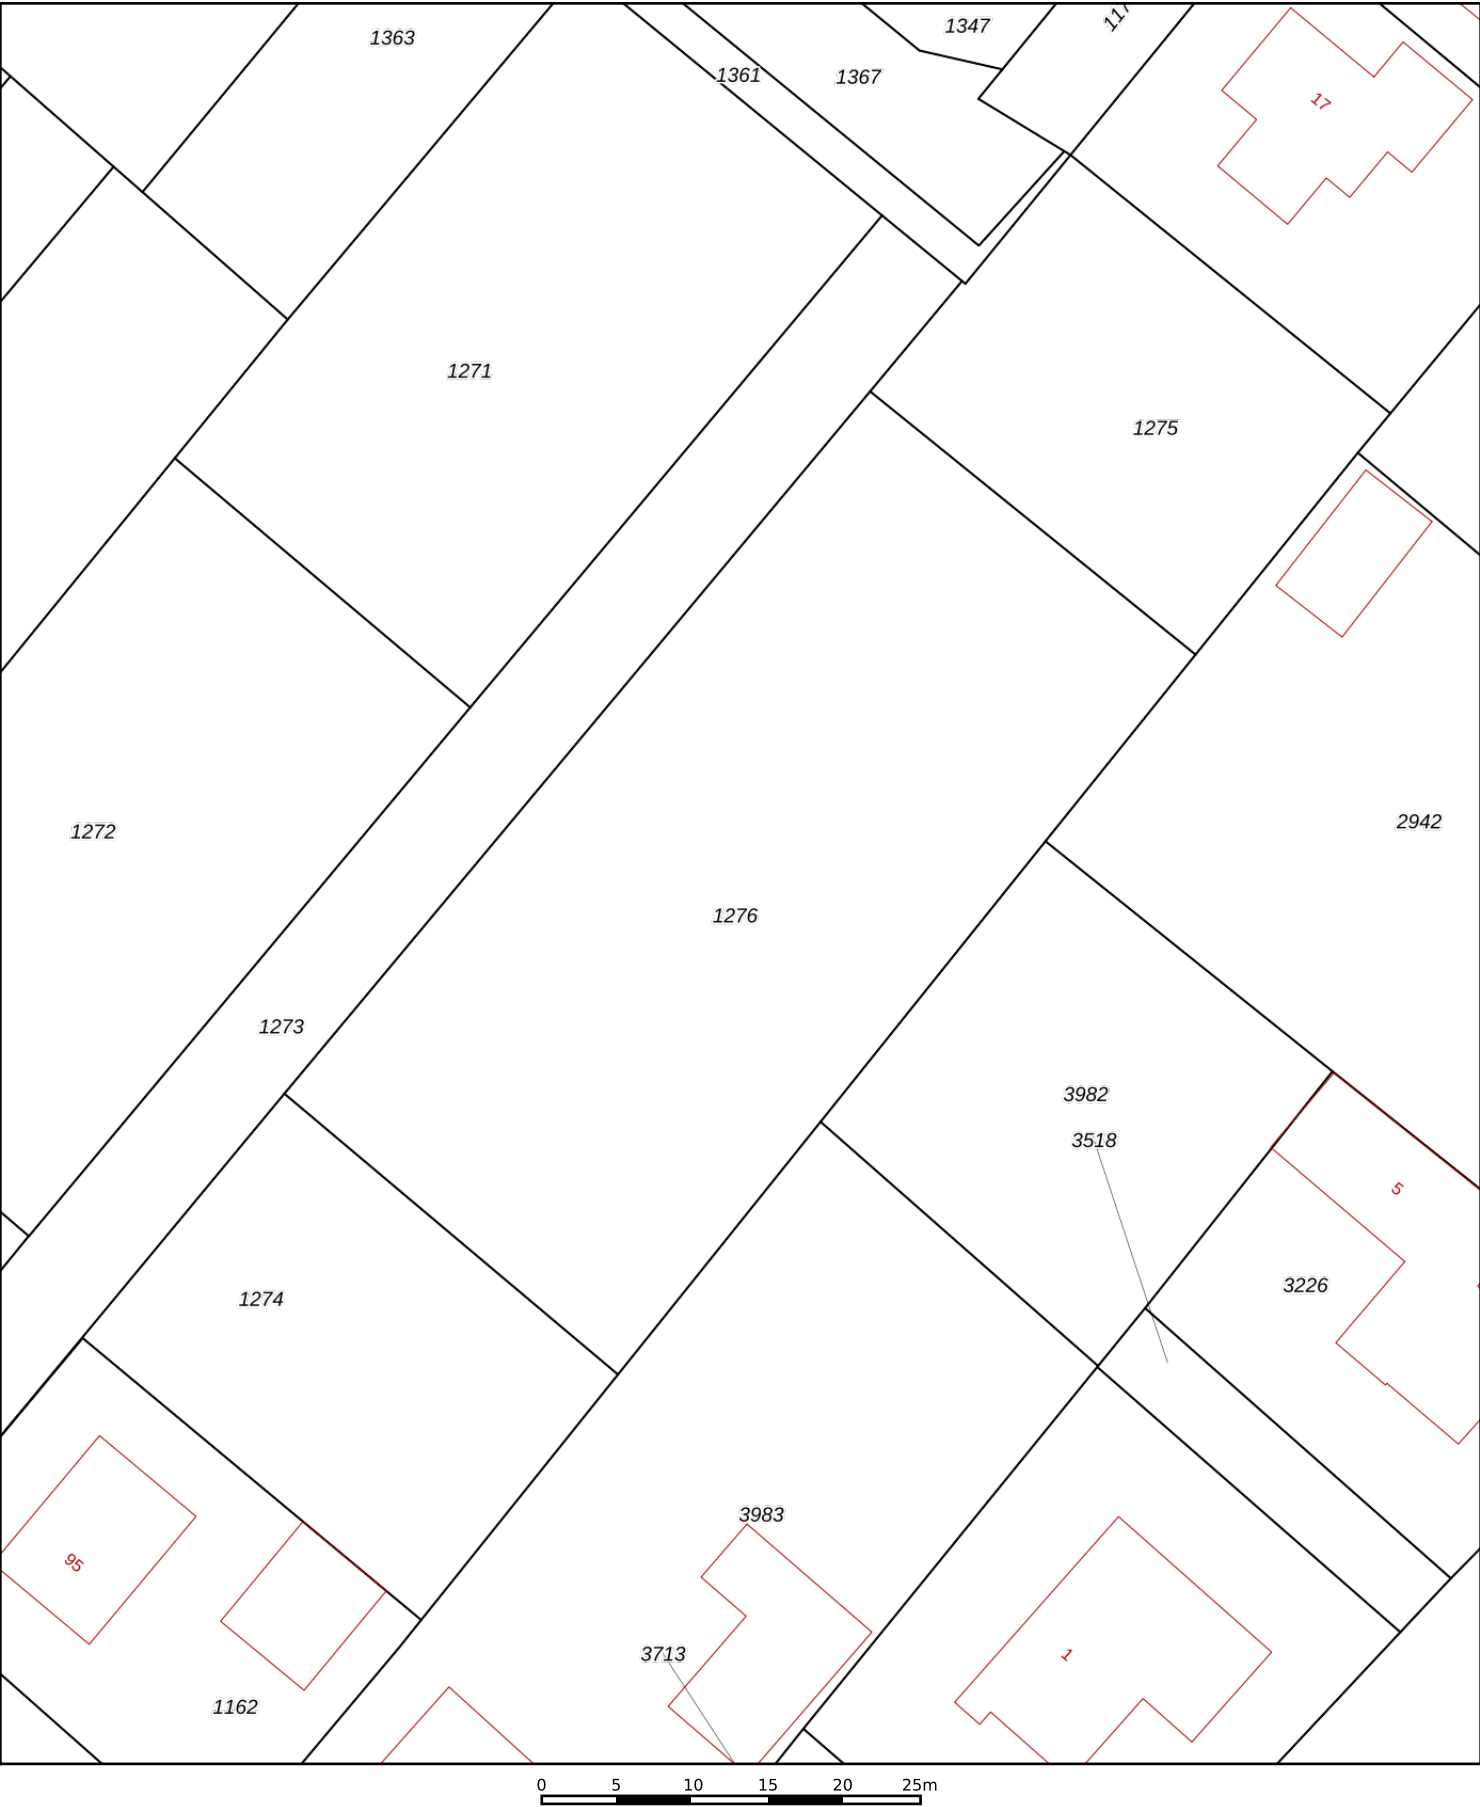

12345

25

Deze kaart is noordgericht

Perceelnummer

Huisnummer

Vastgestelde kadastrale grens

Voorlopige kadastrale grens

Administratieve kadastrale grens

Bebouwing

Schaal 1: 500

Kadastrale gemeente Vlagtwedde

Sectie V

Perceel 1276

kadaster





Voor een eensluidend uittreksel, geleverd op 24 november 2022

De bewaarder van het kadaster en de openbare registers

Aan dit uittreksel kunnen geen betrouwbare maten worden ontleend.


De Dienst voor het kadaster en de openbare registers behoudt zich de intellectuele eigendomsrechten voor, waaronder het auteursrecht en het databankenrecht.

Bijlage 3

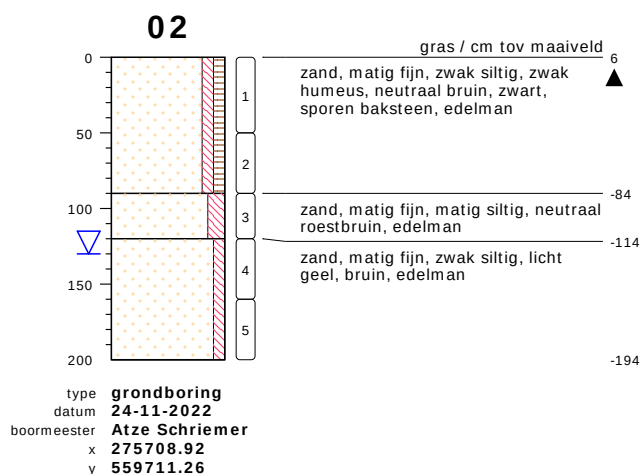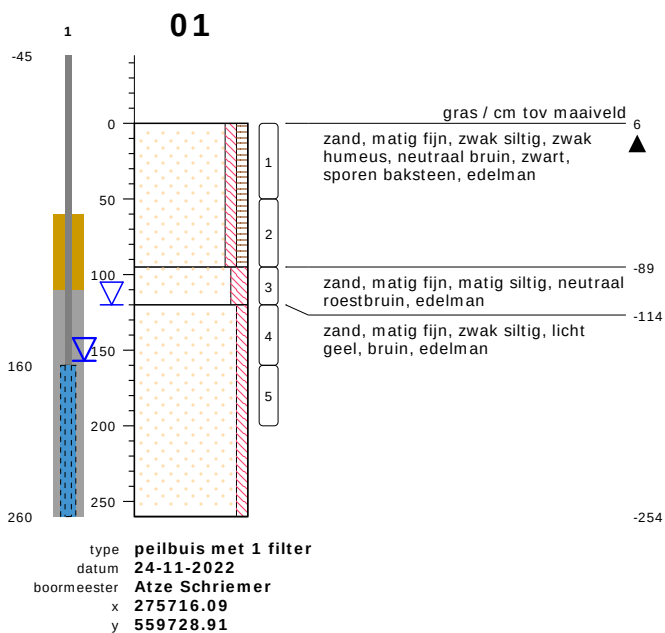


bodemprofielen **schaal 1:50**


onderzoek **Bourtange**
 projectcode **11403**
 getekend conform **NEN 5104**

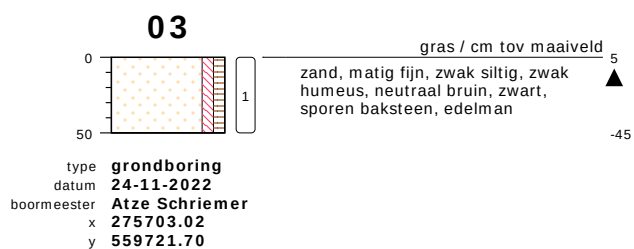


meetpunt 03
352406831

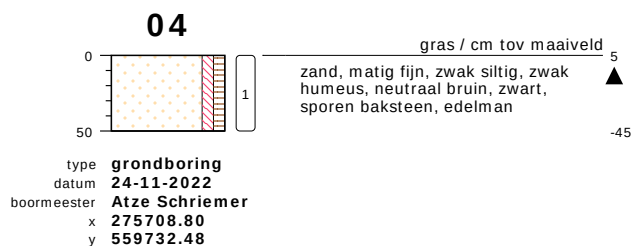

meetpunt 04
352406832

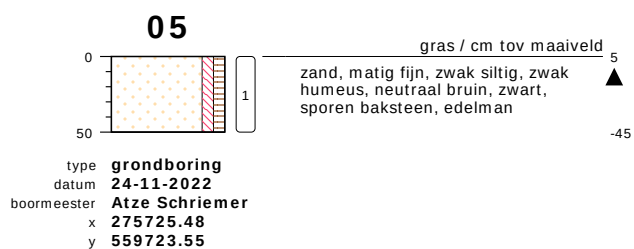

meetpunt 05
352406833

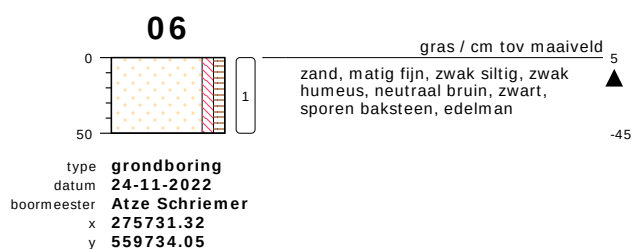


meetpunt 06
352406834


bodemprofielen **schaal 1:50**

onderzoek **Bourtange**
projectcode **11403**
getekend conform **NEN 5104**

ASMA
Ingenieursbureau

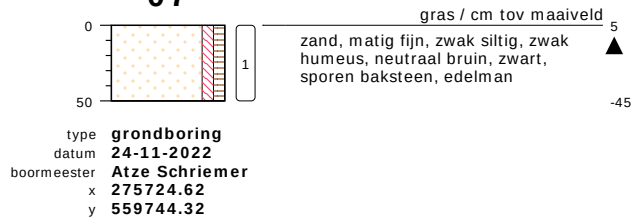07

meetpunt 07
352406835

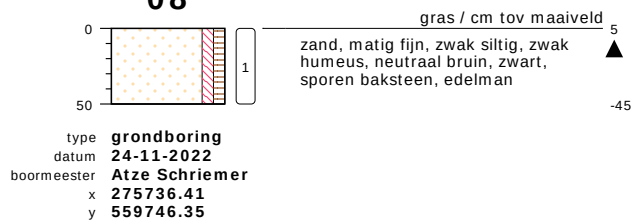08


meetpunt 08
352406836

bodemprofielen **schaal 1:50**

onderzoek **Bourtange**
projectcode **11403**
getekend conform **NEN 5104**

ASMA
Ingenieursbureau

PEILBUIS

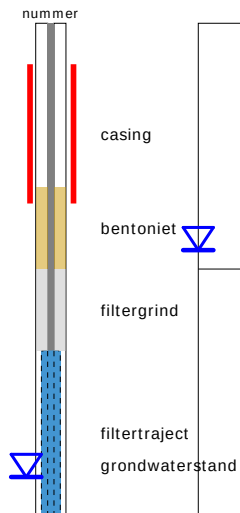


BORING




links= cm-maaiveld

rechts= cm + NAP

OLIE OP WATER REACTIE

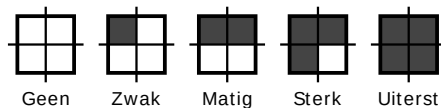

GEUR INTENSITEIT

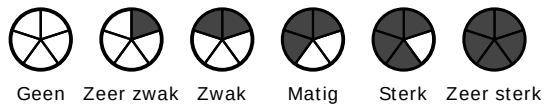


GRONDSOORTEN




GRIND, grindig (G,g)




ZAND, zandig (Z,z)

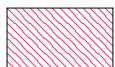


LEEM, siltig (L,s)

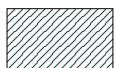

KLEI, kleilig (K,k)

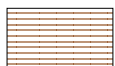

VEEN, humeus (V,h)

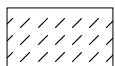

slib

MATE VAN BIJMENGING



zwak - (0-5%)



matig - (5-15%)



sterk - (15-50%)



uiterst - (> 50%)

VERHARDINGEN



asfalt, beton, klinkers, tegels
stelconplaat, ondoordringbare laag


GRADATIE ZAND

uf = uiterst fijn (63-105 um)
zf = zeer fijn (105-150 um)
mf = matig fijn (150-210 um)
mg = matig grof (210-300 um)
zg = zeer grof (300-420 um)
ug = uiterst grof (420-2000 um)

OVERIG



bodemvreemde bestanddelen aanwezig

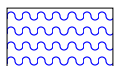

water

GRADATIE GRIND

f = fijn (2-5.6 mm)
mg = matig grof (5.6-16 mm)
zg = zeer grof (16-63 mm)

BESCHRIJVING BODEMLAAG

pid = foto ionisatie detector
bv = bodemvocht
ow = olie op water

Bijlage 4

AL-West B.V.

Dortmundstraat 16B, 7418 BH Deventer, the Netherlands
Tel. +31(0)570 788110
e-Mail: info@al-west.nl, www.al-west.nl



AGROLAB GROUP

Your labs. Your service.

Asma BV
A. Schriem
Bareveld 5
9512 SB NIEUWEDIEP

Datum 02.12.2022
Relatienr 35006240
Opdrachtnr. 1217350

ANALYSERAPPORT

Opdracht 1217350 Bodem / Eluaat

Opdrachtgever 35006240 Asma BV

Uw referentie 11403 Bourtange

Opdrachtacceptatie 25.11.22

Monsternemer Opdrachtgever

Geachte heer, mevrouw,

Hierbij zenden wij u de resultaten van het door u aangevraagde laboratoriumonderzoek.

De analyses zijn, tenzij anders vermeld, uitgevoerd overeenkomstig onze erkenning voor de werkzaamheid "Analyse voor milieuhygiënisch bodemonderzoek" van het Besluit Bodemkwaliteit.

Dit rapport mag alleen in zijn geheel worden gereproduceerd. Eventuele bijlagen zijn onderdeel van het rapport.

Let op: alleen de algemene voorwaarden van AL-West gedeponeerd bij de KvK te Deventer, zijn van toepassing.

Indien u nog vragen heeft of aanvullende informatie wenst, verzoeken wij u om contact op te nemen met Klantenservice.

Wij vertrouwen erop u met de toegezonden informatie van dienst te zijn.

Met vriendelijke groet,

AL-West B.V. Tel. +31/570788120
Klantenservice

Kamer van Koophandel Directeur
Nr. 08110898 ppa.
VAT/BTW-ID-Nr.:
NL 811132559 B01



Blad 1 van 4



AL-West B.V.

Dortmundstraat 16B, 7418 BH Deventer, the Netherlands
Tel. +31(0)570 788110
e-Mail: info@al-west.nl, www.al-west.nl



AGROLAB GROUP

Your labs. Your service.

Opdracht 1217350 Bodem / Eluaat

Monsternr.	Monstername	Monster beschrijving
663461	24.11.2022	MMbg1, 02: 0-50, 03: 0-50, 04: 0-50, 05: 0-50, 06: 0-50, 07: 0-50, 08: 0-50, 01: 0-50
663470	24.11.2022	MMog1, 02: 50-90, 01: 50-95

Eenheid

663461

663470

MMbg1, 02: 0-50, 03: 0-50, 04: 0-50, 05: 0-50, 06: 0-50, 07: 0-50, 08: 0-50, 01: 0-50

MMog1, 02: 50-90, 01: 50-95

Algemene monstervoorbehandeling

S Voorbehandeling conform AS3000		++	++
S Droge stof	%	86,0	83,4

Fracties (sedigraaf)

S Fractie < 2 µm	% Ds	2,2	1,8
------------------	------	-----	-----

Klassiek Chemische Analyses

S Organische stof	% Ds	4,8	5,9
-------------------	------	-----	-----

Voorbehandeling metalen analyse

S Koningswater ontsluiting		++	++
----------------------------	--	----	----

Metalen (AS3000)

S Barium (Ba)	mg/kg Ds	<20	<20
S Cadmium (Cd)	mg/kg Ds	<0,20	<0,20
S Kobalt (Co)	mg/kg Ds	<3,0	<3,0
S Koper (Cu)	mg/kg Ds	8,0	<5,0
S Kwik (Hg)	mg/kg Ds	0,11	0,07
S Lood (Pb)	mg/kg Ds	29	13
S Molybdeen (Mo)	mg/kg Ds	<1,5	<1,5
S Nikkel (Ni)	mg/kg Ds	<4,0	<4,0
S Zink (Zn)	mg/kg Ds	<20	<20

PAK (AS3000)

S Anthraceen	mg/kg Ds	<0,050	<0,050
S Benzo(a)anthraceen	mg/kg Ds	<0,050	<0,050
S Benzo(a)-Pyreen	mg/kg Ds	<0,050	<0,050
S Benzo(ghi)peryleen	mg/kg Ds	<0,050	<0,050
S Benzo(k)fluorantheen	mg/kg Ds	<0,050	<0,050
S Chryseen	mg/kg Ds	<0,050	<0,050
S Fenanthreen	mg/kg Ds	<0,050	<0,050
S Fluorantheen	mg/kg Ds	<0,050	<0,050
S Indeno-(1,2,3-c,d)pyreen	mg/kg Ds	<0,050	<0,050
S Naftaleen	mg/kg Ds	<0,050	<0,050
S Som PAK (VROM) (Factor 0,7)	mg/kg Ds	0,35 #)	0,35 #)

Minerale olie (AS3000/AS3200)

S Koolwaterstoffractie C10-C40	mg/kg Ds	<35	<35
Koolwaterstoffractie C10-C12	mg/kg Ds	<3 *)	<3 *)
Koolwaterstoffractie C12-C16	mg/kg Ds	<3 *)	<3 *)

Parameters uitgevoerd door AL-West BV zijn geaccrediteerd volgens EN ISO/IEC 17025:2017. Alleen niet-geaccrediteerde en/of uitbestede parameters zijn gemarkeerd met het symbool " *) " .

Kamer van Koophandel Directeur
Nr. 08110898 ppar Dr
VAT/BTW-ID-Nr.:
NL 811132559 B01



Blad 2 van 4



AL-West B.V.

Dortmundstraat 16B, 7418 BH Deventer, the Netherlands
Tel. +31(0)570 788110
e-Mail: info@al-west.nl, www.al-west.nl



AGROLAB GROUP

Your labs. Your service.

Opdracht 1217350 Bodem / Eluaat

Eenheid

663461

663470

MMog1, 02: 0-50, 03: 0-50, 04: 0-50, 05: 0-50,
06: 0-50, 07: 0-50, 08: 0-50, 09: 0-50

MMog1, 02: 50-90, 01: 50-
95

Minerale olie (AS3000/AS3200)

Koolwaterstof fractie C16-C20	mg/kg Ds	<4 ^{*)}	<4 ^{*)}
Koolwaterstof fractie C20-C24	mg/kg Ds	<5 ^{*)}	<5 ^{*)}
Koolwaterstof fractie C24-C28	mg/kg Ds	<5 ^{*)}	<5 ^{*)}
Koolwaterstof fractie C28-C32	mg/kg Ds	<5 ^{*)}	<5 ^{*)}
Koolwaterstof fractie C32-C36	mg/kg Ds	<5 ^{*)}	<5 ^{*)}
Koolwaterstof fractie C36-C40	mg/kg Ds	<5 ^{*)}	<5 ^{*)}

Polychloorbifenylen (AS3000)

S PCB 28	mg/kg Ds	<0,0010	<0,0010
S PCB 52	mg/kg Ds	<0,0010	<0,0010
S PCB 101	mg/kg Ds	<0,0010	<0,0010
S PCB 118	mg/kg Ds	<0,0010	<0,0010
S PCB 138	mg/kg Ds	<0,0010	<0,0010
S PCB 153	mg/kg Ds	<0,0010	<0,0010
S PCB 180	mg/kg Ds	<0,0010	<0,0010
S Som PCB (7 Ballschmutter) (Factor 0,7)	mg/kg Ds	0,0049 ^{#)}	0,0049 ^{#)}

#) Bij deze som zijn resultaten "<rapportagegrens" vermenigvuldigd met 0,7.

S) Erkend volgens AS SIKB 3000

Verklaring: "<" of n.a. betekent dat het gehalte van de component lager is dan de rapportagegrens.

De parameter-specifieke analytische meetonzekerheid en informatie over de berekeningsmethode zijn op aanvraag beschikbaar, indien de gerapporteerde resultaten boven de parameterspecifieke rapportagegrens liggen. De minimale prestatiecriteria van de toegepaste methoden met betrekking tot de meetonzekerheid zijn in het algemeen gebaseerd op Richtlijn 2009/90/EG van de Europese Commissie.

Het analyseresultaat van PCB 138 is mogelijk overschat vanwege co-elutie met PCB 163

Het organische stof gehalte is gecorrigeerd met het lutum gehalte, indien geen lutum is bepaald dan is gecorrigeerd met een lutum gehalte van 5,4%.

Het organische stof gehalte is niet gecorrigeerd voor het vrij ijzer gehalte, tenzij dit bepaald is.

Begin van de analyses: 25.11.2022

Einde van de analyses: 01.12.2022

De resultaten hebben uitsluitend betrekking op de geanalyseerde monsters. In gevallen waarin het testlaboratorium niet verantwoordelijk was voor de bemonstering, gelden de gerapporteerde resultaten voor de monsters zoals zij zijn ontvangen.

AL-West B.V., Tel. +31/570788120
Klantenservice

Kamer van Koophandel
Nr. 08110898
VAT/BTW-ID-Nr.:
NL 811132559 B01



Blad 3 van 4



Parameters uitgevoerd door AL-West BV zijn geaccrediteerd volgens EN ISO/IEC 17025:2017. Alleen niet-geaccrediteerde en/of uitbestede parameters zijn gemarkeerd met het symbool "S)".

AL-West B.V.

Dortmundstraat 16B, 7418 BH Deventer, the Netherlands
Tel. +31(0)570 788110
e-Mail: info@al-west.nl, www.al-west.nl



AGROLAB GROUP

Your labs. Your service.

Opdracht 1217350 Bodem / Eluaat

Toegepaste methoden

conform Protocollen AS 3000 : Organische stof Voorbehandeling conform AS3000 Barium (Ba) Cadmium (Cd) Kobalt (Co)
Koper (Cu) Kwik (Hg) Lood (Pb) Molybdeen (Mo) Nikkel (Ni) Zink (Zn) Koolwaterstoffractie C10-C40
Anthraceen Benzo(a)anthraceen Benzo(a)-Pyreen Benzo(ghi)perylene Benzo(k)fluorantheen
Chryseen Fenanthreen Fluorantheen Indeno-(1,2,3-c,d)pyreen Naftaleen
Som PAK (VROM) (Factor 0,7) PCB 28 PCB 52 PCB 101 PCB 118 PCB 138 PCB 153 PCB 180
Som PCB (7 Ballschmutter) (Factor 0,7)

conform NEN-EN12880; AS3000, AS3200; NEN-EN15934 : Droge stof

eigen methode *): Koolwaterstoffractie C10-C12 Koolwaterstoffractie C12-C16 Koolwaterstoffractie C16-C20
Koolwaterstoffractie C20-C24 Koolwaterstoffractie C24-C28 Koolwaterstoffractie C28-C32
Koolwaterstoffractie C32-C36 Koolwaterstoffractie C36-C40

Protocollen AS 3000 / Protocollen AS 3200 : Koningswater ontsluiting Fractie < 2 µm


Parameters uitgevoerd door AL-West BV zijn geaccrediteerd volgens EN ISO/IEC 17025:2017. Alleen niet-geaccrediteerde en/of uitbestede parameters zijn gemarkeerd met het symbool " *) " .

AL-West B.V.

Dortmundstraat 16B, 7418 BH Deventer, the Netherlands
Tel. +31(0)570 788110
e-Mail: info@al-west.nl, www.al-west.nl

CHROMATOGRAM for Order No. 1217350, Analysis No. 663461, created at 02.12.2022 10:03:01

Monster beschrijving: MMbg1, 02: 0-50, 03: 0-50, 04: 0-50, 05: 0-50, 06: 0-50, 07: 0-50, 08: 0-50, 01: 0-50

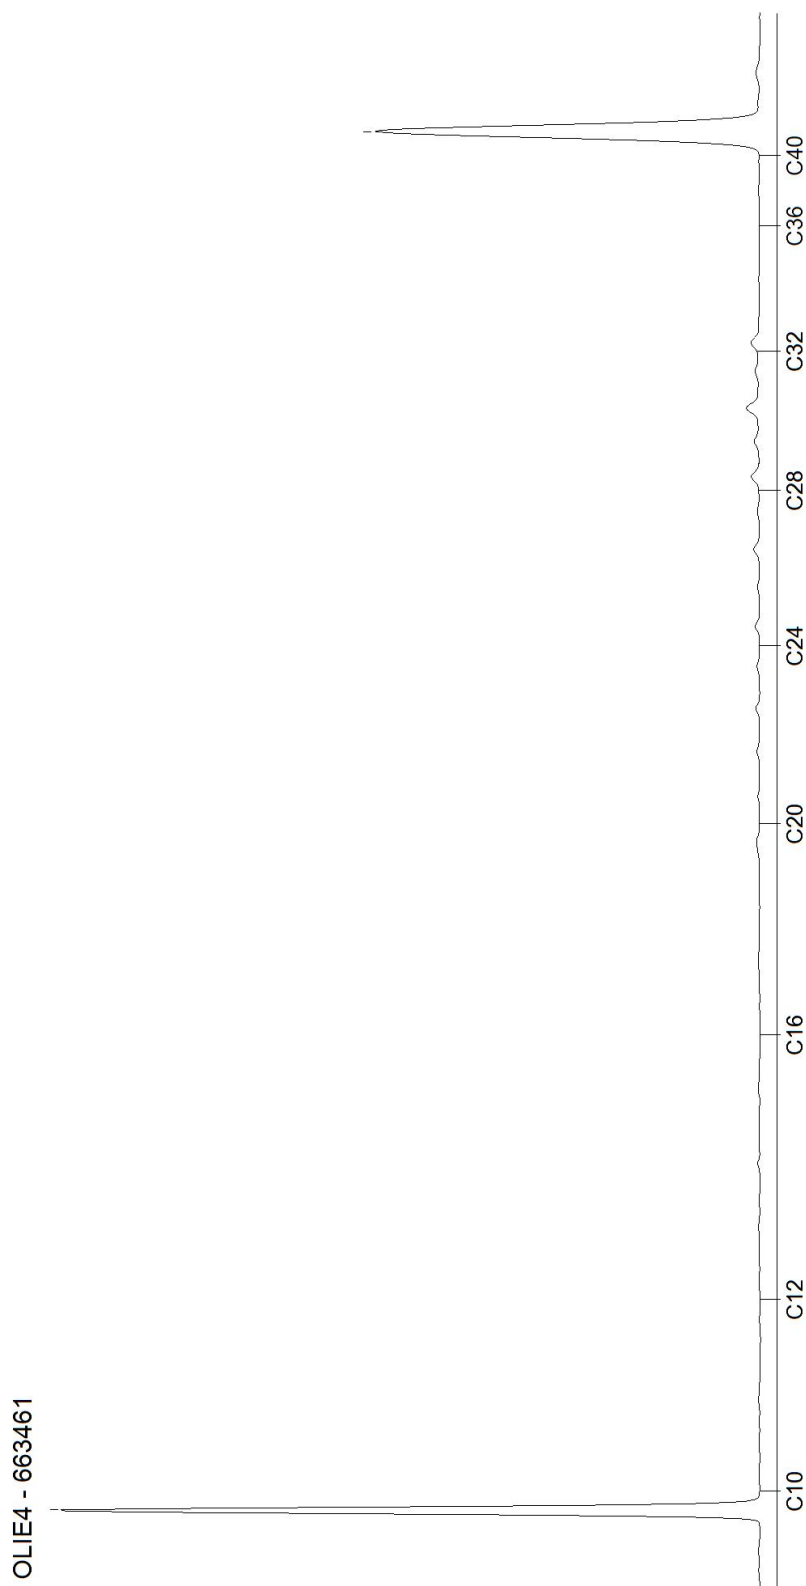


AL-West B.V.

Dortmundstraat 16B, 7418 BH Deventer, the Netherlands
Tel. +31(0)570 788110
e-Mail: info@al-west.nl, www.al-west.nl

CHROMATOGRAM for Order No. 1217350, Analysis No. 663470, created at 02.12.2022 10:03:01

Monster beschrijving: MMog1, 02: 50-90, 01: 50-95

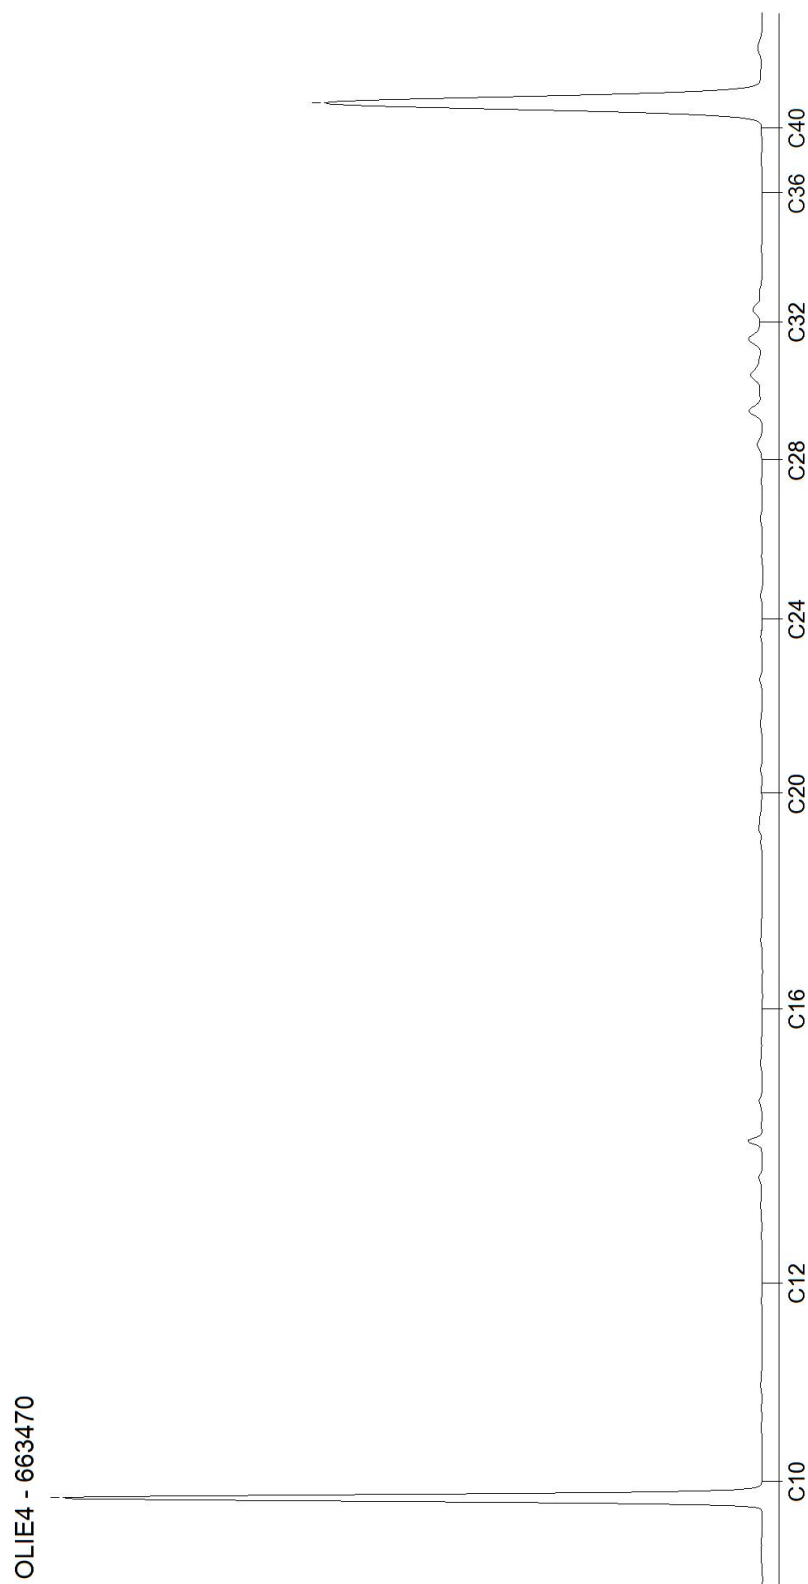

AL-West B.V.

Dortmundstraat 16B, 7418 BH Deventer, the Netherlands
Tel. +31(0)570 788110
e-Mail: info@al-west.nl, www.al-west.nl



AGROLAB GROUP

Your labs. Your service.

Asma BV

Bareveld 5
9512 SB NIEUWEDIEP

Datum	06.12.2022
Relatienr	35006240
Opdrachtnr.	1219929

ANALYSERAPPORT

Opdracht 1219929 Water

Opdrachtgever	35006240 Asma BV
Uw referentie	11403 Bourtange
Opdrachtacceptatie	02.12.22
Monsternemer	Opdrachtgever

Geachte heer, mevrouw,

Hierbij zenden wij u de resultaten van het door u aangevraagde laboratoriumonderzoek.

De analyses zijn, tenzij anders vermeld, uitgevoerd overeenkomstig onze erkenning voor de werkzaamheid "Analyse voor milieuhygiënisch bodemonderzoek" van het Besluit Bodemkwaliteit.

Dit rapport mag alleen in zijn geheel worden gereproduceerd. Eventuele bijlagen zijn onderdeel van het rapport.

Let op: alleen de algemene voorwaarden van AL-West gedeponeerd bij de KvK te Deventer, zijn van toepassing.

Indien u nog vragen heeft of aanvullende informatie wenst, verzoeken wij u om contact op te nemen met Klantenservice.

Wij vertrouwen erop u met de toegezonden informatie van dienst te zijn.

Met vriendelijke groet,

AL-West B.V. Tel. +31/570788120
Klantenservice

Kamer van Koophandel
Nr. 08110898
VAT/BTW-ID-Nr.:
NL 811132559 B01



Blad 1 van 4



AL-West B.V.

Dortmundstraat 16B, 7418 BH Deventer, the Netherlands
Tel. +31(0)570 788110
e-Mail: info@al-west.nl, www.al-west.nl



AGROLAB GROUP

Your labs. Your service.

Opdracht 1219929 Water

Monsternr.	Monster beschrijving	Monstername	Monsternamepunt
678009	Pb1, 01-1: 160-260	02.12.2022	

Eenheid

678009

Pb1, 01-1: 160-260

Metalen (AS3000)

S Barium (Ba)	µg/l	71
S Cadmium (Cd)	µg/l	<0,20
S Kobalt (Co)	µg/l	12
S Koper (Cu)	µg/l	9,6
S Kwik (Hg)	µg/l	<0,050
S Lood (Pb)	µg/l	<2,0
S Molybdeen (Mo)	µg/l	<2,0
S Nikkel (Ni)	µg/l	23
S Zink (Zn)	µg/l	89

Aromaten (AS3000)

S Benzeen	µg/l	<0,20
S Tolueen	µg/l	<0,20
S Ethylbenzeen	µg/l	<0,20
S m,p-Xyleen	µg/l	<0,20
S ortho-Xyleen	µg/l	<0,10
S Som Xylenen (Factor 0,7)	µg/l	0,21 #)
S Naftaleen	µg/l	<0,020
S Styreen	µg/l	<0,20

Chloorhoudende koolwaterstoffen (AS3000)

S Dichloormethaan	µg/l	<0,20
S Trichloormethaan (Chloroform)	µg/l	<0,20
S Tetrachloormethaan (Tetra)	µg/l	<0,10
S 1,1-Dichloorethaan	µg/l	<0,20
S 1,2-Dichloorethaan	µg/l	<0,20
S 1,1,1-Trichloorethaan	µg/l	<0,10
S 1,1,2-Trichloorethaan	µg/l	<0,10
S Vinylchloride	µg/l	<0,20
S 1,1-Dichlooretheen	µg/l	<0,10
S Cis-1,2-Dichlooretheen	µg/l	<0,10
S trans-1,2-Dichlooretheen	µg/l	<0,10
S Som cis/trans-1,2-Dichlooretheen (Factor 0,7)	µg/l	0,14 #)
S Som Dichlooretheen (Factor 0,7)	µg/l	0,21 #)
S Trichlooretheen (Tri)	µg/l	<0,20
S Tetrachlooretheen (Per)	µg/l	<0,10

Parameters uitgevoerd door AL-West BV zijn geaccrediteerd volgens EN ISO/IEC 17025:2017. Alleen niet-geaccrediteerde en/of uitbestede parameters zijn gemarkeerd met het symbool " #)".

Kamer van Koophandel
Nr. 08110898
VAT/BTW-ID-Nr.:
NL 811132559 B01



Blad 2 van 4



AL-West B.V.

Dortmundstraat 16B, 7418 BH Deventer, the Netherlands
Tel. +31(0)570 788110
e-Mail: info@al-west.nl, www.al-west.nl



AGROLAB GROUP

Your labs. Your service.

Opdracht 1219929 Water

Eenheid 678009
Pb1, 01-1: 160-260

Chloorhoudende koolwaterstoffen (AS3000)

S 1,1-Dichloorpropaan	µg/l	<0,20
S 1,2-Dichloorpropaan	µg/l	<0,20
S 1,3-Dichloorpropaan	µg/l	<0,20
S Som Dichloorpropanen (Factor 0,7)	µg/l	0,42 #)

Broomhoudende koolwaterstoffen

S Tribroommethaan (bromofom)	µg/l	<0,20
------------------------------	------	-------

Minerale olie (AS3000)

S Koolwaterstof fractie C10-C40	µg/l	<50
Koolwaterstof fractie C10-C12	µg/l	<10 *)
Koolwaterstof fractie C12-C16	µg/l	<10 *)
Koolwaterstof fractie C16-C20	µg/l	<5,0 *)
Koolwaterstof fractie C20-C24	µg/l	<5,0 *)
Koolwaterstof fractie C24-C28	µg/l	<5,0 *)
Koolwaterstof fractie C28-C32	µg/l	<5,0 *)
Koolwaterstof fractie C32-C36	µg/l	<5,0 *)
Koolwaterstof fractie C36-C40	µg/l	<5,0 *)

#) Bij deze som zijn resultaten "<rapportagegrens" vermenigvuldigd met 0,7.

S) Erkend volgens AS SIKB 3000

Verklaring: "<" of n.a. betekent dat het gehalte van de component lager is dan de rapportagegrens.

De parameter-specifieke analytische meetonzekerheid en informatie over de berekeningsmethode zijn op aanvraag beschikbaar, indien de gerapporteerde resultaten boven de parameterspecifieke rapportagegrens liggen. De minimale prestatiecriteria van de toegepaste methoden met betrekking tot de meetonzekerheid zijn in het algemeen gebaseerd op Richtlijn 2009/90/EG van de Europese Commissie.

Begin van de analyses: 02.12.2022

Einde van de analyses: 05.12.2022

De resultaten hebben uitsluitend betrekking op de geanalyseerde monsters. In gevallen waarin het testlaboratorium niet verantwoordelijk was voor de bemonstering, gelden de gerapporteerde resultaten voor de monsters zoals zij zijn ontvangen.

AL-West B.V. Tel. +31/570788120
Klantenservice

Kamer van Koophandel
Nr. 08110898
VAT/BTW-ID-Nr.:
NL 811132559 B01



Blad 3 van 4



Parameters uitgevoerd door AL-West BV zijn geaccrediteerd volgens EN ISO/IEC 17025:2017. Alleen niet-geaccrediteerde en/of uitbestede parameters zijn gemarkeerd met het symbool "S)".

AL-West B.V.

Dortmundstraat 16B, 7418 BH Deventer, the Netherlands
Tel. +31(0)570 788110
e-Mail: info@al-west.nl, www.al-west.nl



Opdracht 1219929 Water

Toegepaste methoden

eigen methode *) : Koolwaterstoffractie C10-C12 Koolwaterstoffractie C12-C16 Koolwaterstoffractie C16-C20
Koolwaterstoffractie C20-C24 Koolwaterstoffractie C24-C28 Koolwaterstoffractie C28-C32
Koolwaterstoffractie C32-C36 Koolwaterstoffractie C36-C40

Protocollen AS 3100 : Barium (Ba) Cadmium (Cd) Kobalt (Co) Koper (Cu) Kwik (Hg) Lood (Pb) Molybdeen (Mo) Nikkel (Ni)
Zink (Zn) Dichloormethaan Tribroommethaan (bromofom) Benzeen Trichloormethaan (Chloroform)
Tetrachloormethaan (Tetra) Toluene Ethylbenzeen 1,1-Dichloorethaan m,p-Xyleen ortho-Xyleen
1,2-Dichloorethaan Som Xylenen (Factor 0,7) Naftaleen Styreen 1,1,1-Trichloorethaan 1,1,2-Trichloorethaan
Vinylchloride 1,1-Dichlooretheen Cis-1,2-Dichlooretheen trans-1,2-Dichlooretheen
Som cis/trans-1,2-Dichlooretheen (Factor 0,7) Som Dichlooretheen (Factor 0,7) Trichlooretheen (Tri)
Tetrachlooretheen (Per) 1,1-Dichloorpropaan 1,2-Dichloorpropaan 1,3-Dichloorpropaan
Som Dichloorpropanen (Factor 0,7) Koolwaterstoffractie C10-C40


Parameters uitgevoerd door AL-West BV zijn geaccrediteerd volgens EN ISO/IEC 17025:2017. Alleen niet-geaccrediteerde en/of uitbestede parameters zijn gemarkeerd met het symbool " * " .

AL-West B.V.

Dortmundstraat 16B, 7418 BH Deventer, the Netherlands
Tel. +31(0)570 788110
e-Mail: info@al-west.nl, www.al-west.nl

CHROMATOGRAM for Order No. 1219929, Analysis No. 678009, created at 06.12.2022 10:36:18

Monster beschrijving: Pb1, 01-1: 160-260

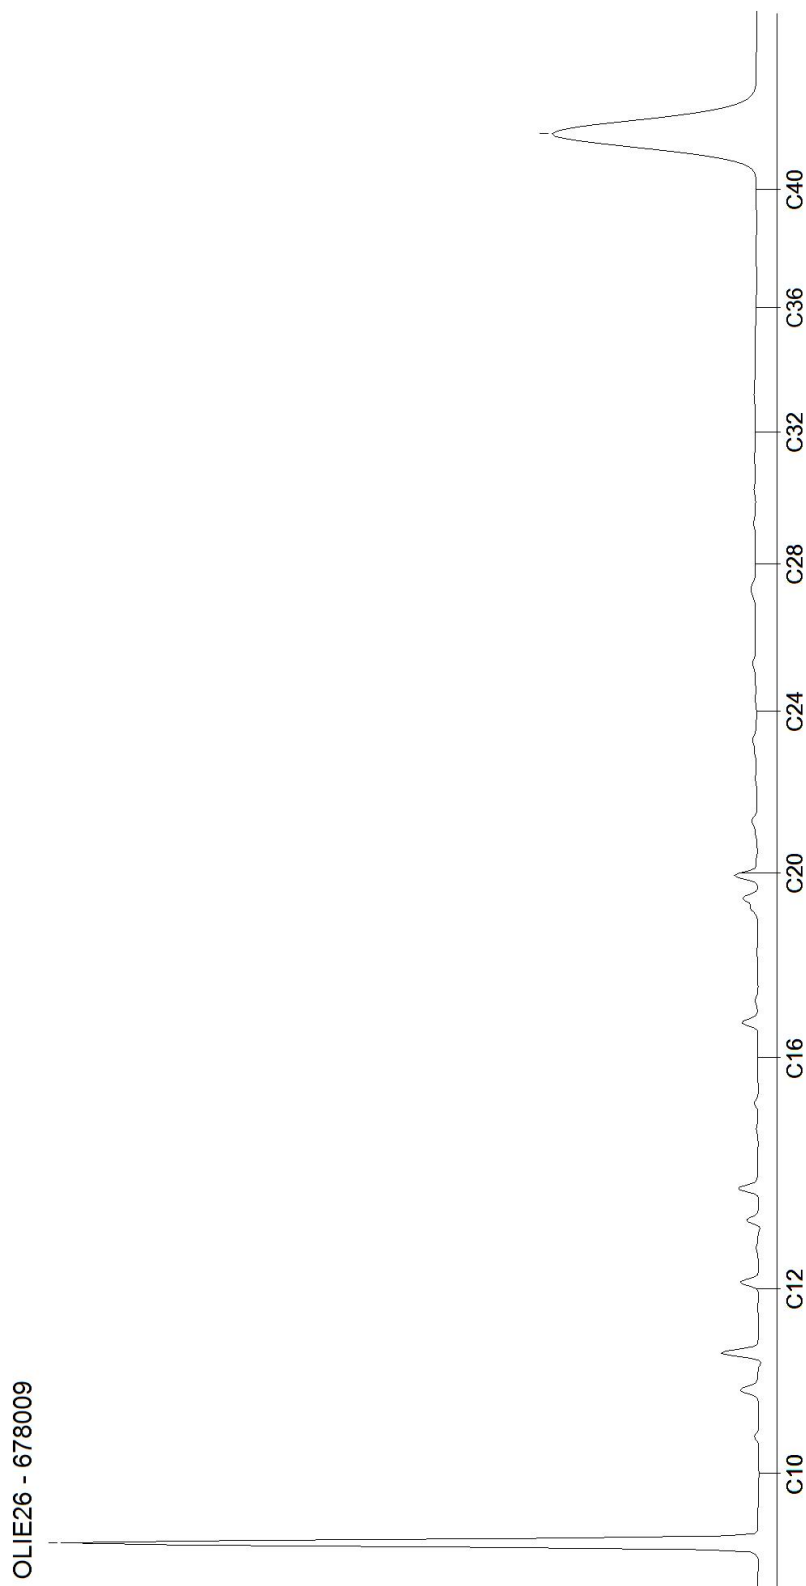

Bijlage 5

Toetsingsinstellingen	
Versie	3.1.0
Toetsingsmethode	Beoordeling kwaliteit van grond volgens Wbb [T.12]

De toetsing is uitgevoerd volgens de vigerende wetgeving waarbij gebruik gemaakt is van de BOTOVA webservice (zie <https://www.BOTOVA-service.nl/>)

Opdracht	
Opdrachtnummer	1217350
Laboratorium	AL-West B.V.
Matrix	Vaste stoffen
Project	11403 Bourtange
Datum binnenkomst	25.11.2022
Rapportagedatum	02.12.2022
CRM	

Monster	
Analysenummer	663461
Monsteromschrijving	MMbg1, 02: 0-50, 03: 0-50, 04: 0-50, 05: 0-50, 06: 0-50, 07: 0-50, 08: 0-50, 01: 0-50
Datum monstername	2022-11-24 00:00:00
Monstersoort	Bodem / Eluaat
Versie	1

Gehanteerde waarden voor dit monster		
Humus (%)	4,8	Gemeten waarde
Lutum (%)	2,2	Gemeten waarde

Resultaat voor dit monster	
Toetsingsresultaat	Voldoet aan Achtergrondwaarde

Parameter	Resultaat	Eenheid	Resultaat (G_standaard)	BOTOVA-eenheid	Toetsing	AW	W	IND	IW	T-index	Toets oordeel
Droge stof	86	%	86	%							
Fractie < 2 µm	2,2	% Ds	2,2	%							
Cadmium (Cd)	< 0,2	mg/kg Ds	0,21	mg/kg	<= Achtergrondwaarde	0,6	1,2	4,3	13	-1	<= AW
Zink (Zn)	< 20	mg/kg Ds	30,7	mg/kg	<= Achtergrondwaarde	140	200	720	720	-1	<= AW
Nikkel (Ni)	< 4	mg/kg Ds	8,03	mg/kg	<= Achtergrondwaarde	35	39	100	100	-1	<= AW
Molybdeen (Mo)	< 1,5	mg/kg Ds	1,05	mg/kg	<= Achtergrondwaarde	1,5	88	190	190	-1	<= AW
Lood (Pb)	29	mg/kg Ds	43,2	mg/kg	<= Achtergrondwaarde	50	210	530	530	-1	<= AW
Koper (Cu)	8	mg/kg Ds	15	mg/kg	<= Achtergrondwaarde	40	54	190	190	-1	<= AW
Kobalt (Co)	< 3	mg/kg Ds	7,22	mg/kg	<= Achtergrondwaarde	15	35	190	190	-1	<= AW
Barium (Ba)	< 20	mg/kg Ds	52,9	mg/kg							
Kwik (Hg)	0,11	mg/kg Ds	0,15	mg/kg	Wonen	0,15	0,83	4,8	36	0	> AW en <= T
Indeno-(1,2,3-c,d)pyreen	< 0,05	mg/kg Ds	0,035	mg/kg							
Naftaleen	< 0,05	mg/kg Ds	0,035	mg/kg							
Fluorantheen	< 0,05	mg/kg Ds	0,035	mg/kg							
Benzo(a)-Pyreen	< 0,05	mg/kg Ds	0,035	mg/kg							
Anthraceen	< 0,05	mg/kg Ds	0,035	mg/kg							
Benzo(ghi)perylene	< 0,05	mg/kg Ds	0,035	mg/kg							
Benzo(k)fluoranthene	< 0,05	mg/kg Ds	0,035	mg/kg							
Benzo(a)anthracene	< 0,05	mg/kg Ds	0,035	mg/kg							
Fenanthreen	< 0,05	mg/kg Ds	0,035	mg/kg							
Chryseen	< 0,05	mg/kg Ds	0,035	mg/kg							
Koolwaterstof C10-C40	< 35	mg/kg Ds	51	mg/kg	<= Achtergrondwaarde	190	190	500	5000	-1	<= AW
Koolwaterstof C10-C12	< 3	mg/kg Ds	4,38	mg/kg							
Koolwaterstof C12-C16	< 3	mg/kg Ds	4,38	mg/kg							
Koolwaterstof C16-C20	< 4	mg/kg Ds	5,83	mg/kg							
Koolwaterstof C20-C24	< 5	mg/kg Ds	7,29	mg/kg							
Koolwaterstof C24-C28	< 5	mg/kg Ds	7,29	mg/kg							
Koolwaterstof C28-C32	< 5	mg/kg Ds	7,29	mg/kg							
Koolwaterstof C32-C36	< 5	mg/kg Ds	7,29	mg/kg							
Koolwaterstof C36-C40	< 5	mg/kg Ds	7,29	mg/kg							
PCB 28	< 0,001	mg/kg Ds	1,46	ug/kg							
PCB 52	< 0,001	mg/kg Ds	1,46	ug/kg							
PCB 101	< 0,001	mg/kg Ds	1,46	ug/kg							
PCB 118	< 0,001	mg/kg Ds	1,46	ug/kg							
PCB 138	< 0,001	mg/kg Ds	1,46	ug/kg							
PCB 153	< 0,001	mg/kg Ds	1,46	ug/kg							
PCB 180	< 0,001	mg/kg Ds	1,46	ug/kg							

som 10 polyaromati koolwaterste (VROM)			0,35	mg/kg	<= Achtergrondwaarde	1,5	6,8	40	40	-1	<= AW
som 7 polychloorb PCB28, 52, 101, 118, 138, 153, 180			10,2	ug/kg	<= Achtergrondwaarde	20	40	500	1000	-1	<= AW

Monster	
Analysenummer	663470
Monsteromschrijving	MMog1, 02: 50-90, 01: 50-95
Datum monstername	2022-11-24 00:00:00
Monstersoort	Bodem / Eluaat
Versie	1

Gehanteerde waarden voor dit monster		
Humus (%)	5,9	Gemeten waarde
Lutum (%)	1,8	Gemeten waarde

Resultaat voor dit monster	
Toetsingsresultaat	Voldoet aan Achtergrondwaarde

Parameter	Resultaat	Eenheid	Resultaat (G_standard)	BOTOVA-eenheid	Toetsing	AW	W	IND	IW	T-index	Toets oordeel
Droge stof	83,4	%	83,4	%							
Fractie < 2 µm	1,8	% Ds	1,8	%							
Cadmium (Cd)	< 0,2	mg/kg Ds	0,2	mg/kg	<= Achtergrondwaarde	0,6	1,2	4,3	13	-1	<= AW
Zink (Zn)	< 20	mg/kg Ds	30,2	mg/kg	<= Achtergrondwaarde	140	200	720	720	-1	<= AW
Nikkel (Ni)	< 4	mg/kg Ds	8,17	mg/kg	<= Achtergrondwaarde	35	39	100	100	-1	<= AW
Molybdeen (Mo)	< 1,5	mg/kg Ds	1,05	mg/kg	<= Achtergrondwaarde	1,5	88	190	190	-1	<= AW
Lood (Pb)	13	mg/kg Ds	19,1	mg/kg	<= Achtergrondwaarde	50	210	530	530	-1	<= AW
Koper (Cu)	< 5	mg/kg Ds	6,38	mg/kg	<= Achtergrondwaarde	40	54	190	190	-1	<= AW
Kobalt (Co)	< 3	mg/kg Ds	7,38	mg/kg	<= Achtergrondwaarde	15	35	190	190	-1	<= AW
Barium (Ba)	< 20	mg/kg Ds	54,2	mg/kg							
Kwik (Hg)	0,07	mg/kg Ds	0,097	mg/kg	<= Achtergrondwaarde	0,15	0,83	4,8	36	-1	<= AW
Indeno-(1,2,3-c,d)pyreen	< 0,05	mg/kg Ds	0,035	mg/kg							
Naftaleen	< 0,05	mg/kg Ds	0,035	mg/kg							
Fluorantheen	< 0,05	mg/kg Ds	0,035	mg/kg							
Benzo-(a)-Pyreen	< 0,05	mg/kg Ds	0,035	mg/kg							
Anthraceen	< 0,05	mg/kg Ds	0,035	mg/kg							
Benzo(ghi)perylene	< 0,05	mg/kg Ds	0,035	mg/kg							
Benzo(k)fluoranthene	< 0,05	mg/kg Ds	0,035	mg/kg							
Benzo(a)anthracene	< 0,05	mg/kg Ds	0,035	mg/kg							
Fenanthreen	< 0,05	mg/kg Ds	0,035	mg/kg							
Chryseen	< 0,05	mg/kg Ds	0,035	mg/kg							
Koolwaterstof C10-C40	< 35	mg/kg Ds	41,5	mg/kg	<= Achtergrondwaarde	190	190	500	5000	-1	<= AW
Koolwaterstof C10-C12	< 3	mg/kg Ds	3,56	mg/kg							
Koolwaterstof C12-C16	< 3	mg/kg Ds	3,56	mg/kg							
Koolwaterstof C16-C20	< 4	mg/kg Ds	4,75	mg/kg							
Koolwaterstof C20-C24	< 5	mg/kg Ds	5,93	mg/kg							
Koolwaterstof C24-C28	< 5	mg/kg Ds	5,93	mg/kg							
Koolwaterstof C28-C32	< 5	mg/kg Ds	5,93	mg/kg							
Koolwaterstof C32-C36	< 5	mg/kg Ds	5,93	mg/kg							
Koolwaterstof C36-C40	< 5	mg/kg Ds	5,93	mg/kg							
PCB 28	< 0,001	mg/kg Ds	1,19	ug/kg							
PCB 52	< 0,001	mg/kg Ds	1,19	ug/kg							
PCB 101	< 0,001	mg/kg Ds	1,19	ug/kg							
PCB 118	< 0,001	mg/kg Ds	1,19	ug/kg							
PCB 138	< 0,001	mg/kg Ds	1,19	ug/kg							
PCB 153	< 0,001	mg/kg Ds	1,19	ug/kg							
PCB 180	< 0,001	mg/kg Ds	1,19	ug/kg							

som 7 polychloorb PCB28, 52, 101, 118, 138, 153, 180			8,31	ug/kg	<= Achtergrondwaarde	20	40	500	1000	-1	<= AW
som 10 polyaromati koolwaterst (VROM)			0,35	mg/kg	<= Achtergrondwaarde	1,5	6,8	40	40	-1	<= AW

Tabelinformatie	
Toetsing BOTOVA	Toetsresultaat uit BOTOVA
AW	Achtergrondwaarden
W	Maximale waarden kwaliteitsklasse wonen
IND	Maximale waarden kwaliteitsklasse industrie
IW	Interventiewaarde
T-index	Index voor de afwijking van Gstandaard tov gemiddelde van Streefwaarde en Interventiewaarde
Toets oordeel	Parameteroordeel op basis van de waarde bij 'T Index'

Tabelinformatie	
Index < 0	GStandaard < AW
0 < Index < 0,5	GStandaard ligt tussen de AW en de oude T
0,5 < Index < 1	GStandaard ligt tussen de oude T en I
Index > 1	I overschreden

Toetsingsinstellingen	
Versie	2.1.0
Toetsingsmethode	Beoordeling kwaliteit van grondwater volgens Wbb [T.13]

De toetsing is uitgevoerd volgens de vigerende wetgeving waarbij gebruik gemaakt is van de BOTOVA webservice (zie <https://www.BOTOVA-service.nl/>)

Opdracht	
Opdrachtnummer	1219929
Laboratorium	AL-West B.V.
Matrix	Water
Project	11403 Bourtange
Datum binnenkomst	02.12.2022
Rapportagedatum	06.12.2022
CRM	

Monster	
Analysenummer	678009
Monsteromschrijving	Pb1, 01-1: 160-260
Datum monstername	2022-12-02 00:00:00
Monstersoort	Water
Versie	1

Gehanteerde waarden voor dit monster	
Water diep/ondiep	Ondiep

Resultaat voor dit monster	
Toetsingsresultaat	Overschrijding Streefwaarde

Parameter	Resultaat	Eenheid	Resultaat (G_standaard)	BOTOVA- eenheid	Toetsing	SW	IW	IW indic	T-index	Toets oordeel
Kwik (Hg)	< 0,05	µg/l	0,035	ug/l	<= Streefwaarde	0,05	0,3		-1	<= SW
Molybdeen (Mo)	< 2	µg/l	1,4	ug/l	<= Streefwaarde	5	300		-1	<= SW
Kobalt (Co)	12	µg/l	12	ug/l	<= Streefwaarde	20	100		-1	<= SW
Barium (Ba)	71	µg/l	71	ug/l	> Streefwaarde	50	625		0,037	> SW en <= T
Zink (Zn)	89	µg/l	89	ug/l	> Streefwaarde	65	800		0,033	> SW en <= T
Nikkel (Ni)	23	µg/l	23	ug/l	> Streefwaarde	15	75		0,13	> SW en <= T
Lood (Pb)	< 2	µg/l	1,4	ug/l	<= Streefwaarde	15	75		-1	<= SW
Koper (Cu)	9,6	µg/l	9,6	ug/l	<= Streefwaarde	15	75		-1	<= SW
Cadmium (Cd)	< 0,2	µg/l	0,14	ug/l	<= Streefwaarde	0,4	6		-1	<= SW
Benzeen	< 0,2	µg/l	0,14	ug/l	<= Streefwaarde	0,2	30		-1	<= SW
Tolueen	< 0,2	µg/l	0,14	ug/l	<= Streefwaarde	7	1000		-1	<= SW
Ethylbenzeen	< 0,2	µg/l	0,14	ug/l	<= Streefwaarde	4	150		-1	<= SW
ortho-Xyleen	< 0,1	µg/l	0,07	ug/l						
m,p-Xyleen	< 0,2	µg/l	0,14	ug/l						
Naftaleen	< 0,02	µg/l	0,014	ug/l	<= Streefwaarde	0,01	70		-1	<= SW
Styreen	< 0,2	µg/l	0,14	ug/l	<= Streefwaarde	6	300		-1	<= SW
Dichloormetha	< 0,2	µg/l	0,14	ug/l	<= Streefwaarde	0,01	1000		-1	<= SW
Trichloormetha (Chloroform)	< 0,2	µg/l	0,14	ug/l	<= Streefwaarde	6	400		-1	<= SW
Tetrachloormet (Tetra)	< 0,1	µg/l	0,07	ug/l	<= Streefwaarde	0,01	10		-1	<= SW
1,1- Dichloorethaan	< 0,2	µg/l	0,14	ug/l	<= Streefwaarde	7	900		-1	<= SW
1,2- Dichloorethaan	< 0,2	µg/l	0,14	ug/l	<= Streefwaarde	7	400		-1	<= SW
1,1,1- Trichloorethaan	< 0,1	µg/l	0,07	ug/l	<= Streefwaarde	0,01	300		-1	<= SW
1,1,2- Trichloorethaan	< 0,1	µg/l	0,07	ug/l	<= Streefwaarde	0,01	130		-1	<= SW
Vinylchloride	< 0,2	µg/l	0,14	ug/l	<= Streefwaarde	0,01	5		-1	<= SW
1,1- Dichlooretheen	< 0,1	µg/l	0,07	ug/l	<= Streefwaarde	0,01	10		-1	<= SW
Cis-1,2- Dichlooretheen	< 0,1	µg/l	0,07	ug/l						
trans-1,2- Dichlooretheen	< 0,1	µg/l	0,07	ug/l						
Trichlooretheen (Tri)	< 0,2	µg/l	0,14	ug/l	<= Streefwaarde	24	500		-1	<= SW
Tetrachloorethe (Per)	< 0,1	µg/l	0,07	ug/l	<= Streefwaarde	0,01	40		-1	<= SW
1,1- Dichloorpropaa	< 0,2	µg/l	0,14	ug/l						
1,2- Dichloorpropaa	< 0,2	µg/l	0,14	ug/l						
1,3- Dichloorpropaa	< 0,2	µg/l	0,14	ug/l						
Tribroommetha (bromoform)	< 0,2	µg/l	0,14	ug/l			630			
Koolwaterstoff C10-C40	< 50	µg/l	35	ug/l	<= Streefwaarde	50	600		-1	<= SW
Koolwaterstoff C10-C12	< 10	µg/l	7	ug/l						
Koolwaterstoff C12-C16	< 10	µg/l	7	ug/l						
Koolwaterstoff C16-C20	< 5	µg/l	3,5	ug/l						
Koolwaterstoff C20-C24	< 5	µg/l	3,5	ug/l						

Koolwaterstoff C24-C28	< 5	µg/l	3,5	ug/l						
Koolwaterstoff C28-C32	< 5	µg/l	3,5	ug/l						
Koolwaterstoff C32-C36	< 5	µg/l	3,5	ug/l						
Koolwaterstoff C36-C40	< 5	µg/l	3,5	ug/l						
som 16 aromatische oplosmiddelen (Bbk, 1-1-2008)			0,77 (S)	ug/l				150		
som xyleen- isomeren			0,21	ug/l	<= Streefwaarde	0,2	70		-1	<= SW
som 3 dichloorpropan (som 1,1- en 1,2- en 1,3-)			0,42	ug/l	<= Streefwaarde	0,8	80		-1	<= SW
som dichlooretheen- isomeren			0,14	ug/l	<= Streefwaarde	0,01	20		-1	<= SW

(S) Enkele parameters ontbreken in de som: som 16 aromatische oplosmiddelen (Bbk, 1-1-2008)

Tabelinformatie	
Toetsing BOTOVA	Toetsresultaat uit BOTOVA
SW	Streefwaarde
IW	Interventiewaarde
IW indic	Indicatief niveau voor ernstige verontreiniging grondwater
T-index	Index voor de afwijking van Gstandaard tov gemiddelde van Streefwaarde en Interventiewaarde
Toets oordeel	Parameteroordeel op basis van de waarde bij 'T Index'

Tabelinformatie	
Index < 0	Gstandaard < AW
0 < Index < 0,5	Gstandaard ligt tussen de AW en de oude T
0,5 < Index < 1	Gstandaard ligt tussen de oude T en I
Index > 1	I overschreden

Bijlage 6

Eigendomsinformatie

ALGEMEEN

Kadastrale aanduiding	Vlagtwedde V 1276
	Kadastrale objectidentificatie: 062090127670000
Kadastrale grootte	1.715 m ²
Grens en grootte	Vastgesteld
Coördinaten	275717 - 559730
Omschrijving	Terrein (nieuwbouw wonen)
Ontstaan uit	Vlagtwedde V 1185
Hoofdperceel bij mandelig perceel	Vlagtwedde V 1273

AANTEKENINGEN

Publiekrechtelijke beperking	Er zijn geen beperkingen bekend.
------------------------------	----------------------------------

RECHTEN

1 Eigendom (recht van)		Ingeschreven op	05-04-2013 om 11:45
Naam gerechtig			
Adres	Vlagtwedderstraat 97 9545 TB BOURTANGE		
Geboren	08-04-1965	te	VLAGTWEDDE
	Persoonsgegevens zijn ontleend aan de Basisregistratie Personen		
Burgerlijke staat	Gehuwd (ten tijde van verkrijging)		
Betrokken persoon	(ten tijde van verkrijging)		
	Persoonsgegevens zijn ontleend aan de Basisregistratie Personen		