


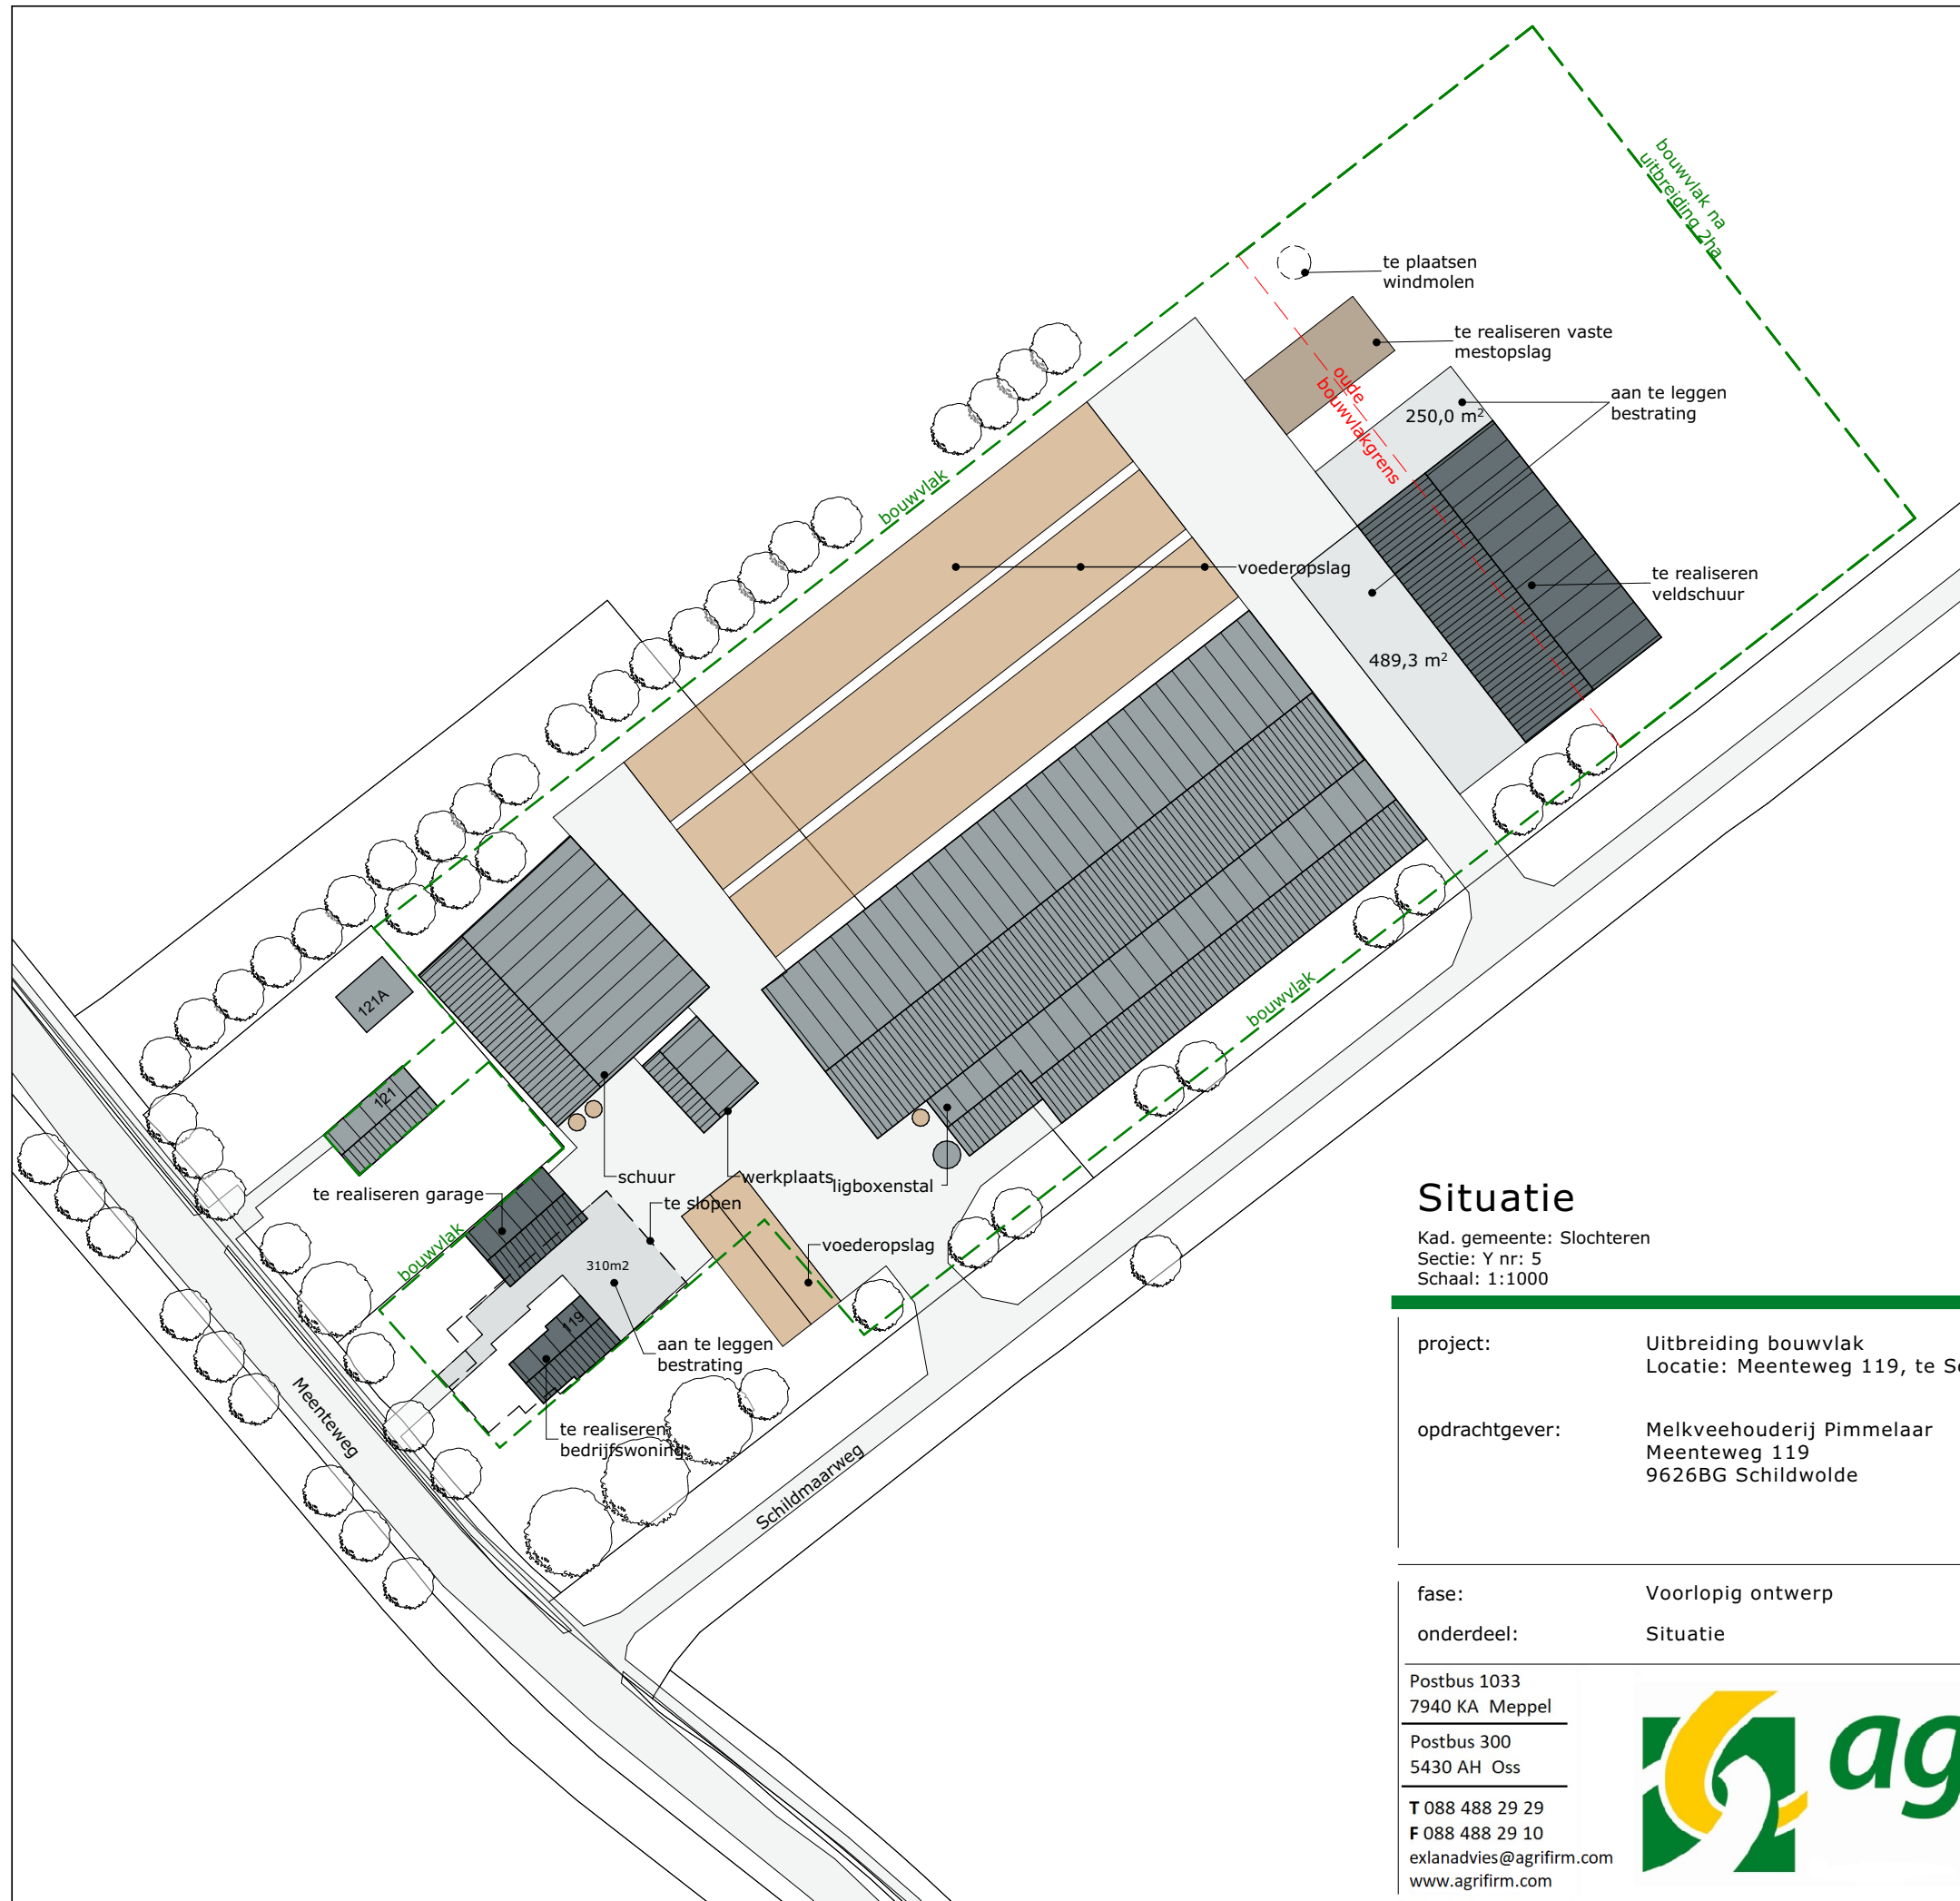


Bebouwd oppervlakte

bestaande gebouwen:	5.234,6	m ²
te slopen gebouwen:	590	m ²
nieuw veldschuur	1.000	m ²
nieuw vaste mestopslag	200	m ²
nieuw bedr.woning:	120	m ²
nieuw garage	150	m ²
bebouwing nieuwe toestand:	6.114,6	m ²
nieuwe bestrating woning/garage:	310	m ²
nieuwe bestrating veldschuur:	489,3+250	m ²
totaal nieuwe bestrating:	1.049,3	m ²

Legenda

	te realiseren gebouwen
	bestaande gebouwen
	voederopslag
	mestopslag
	terreinverharding
	greppels/sloten & overige wateren
	bouwvlak
	contouren gesloopte gebouwen

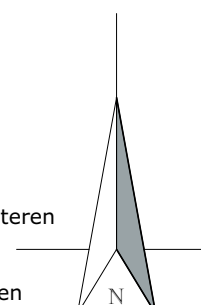

Situatie

Kad. gemeente: Slochteren
Sectie: Y nr: 5
Schaal: 1:1000

MATEN IN HET WERK TE CONTROLEREN

project:	Uitbreiding bouwvlak Locatie: Meenteweg 119, te Schildwolde	datum:	23-08-2023
opdrachtgever:	Melkveehouderij Pimmelaar Meenteweg 119 9626BG Schildwolde	A: 20-09-2023	B:
		C:	D:
		E:	F:
		status:	Definitief
fase:	Voorlopig ontwerp	getekend:	G. Abbink
onderdeel:	Situatie	schaal:	1:1000
Postbus 1033 7940 KA Meppel		formaat:	A3
Postbus 300 5430 AH Oss		projectnr.:	EX.22.1699
T 088 488 29 29 F 088 488 29 10 exlanadvies@agrifirm.com www.agrifirm.com		projectleider:	K. Brinkhof
		tekeningnr.:	VO-00