


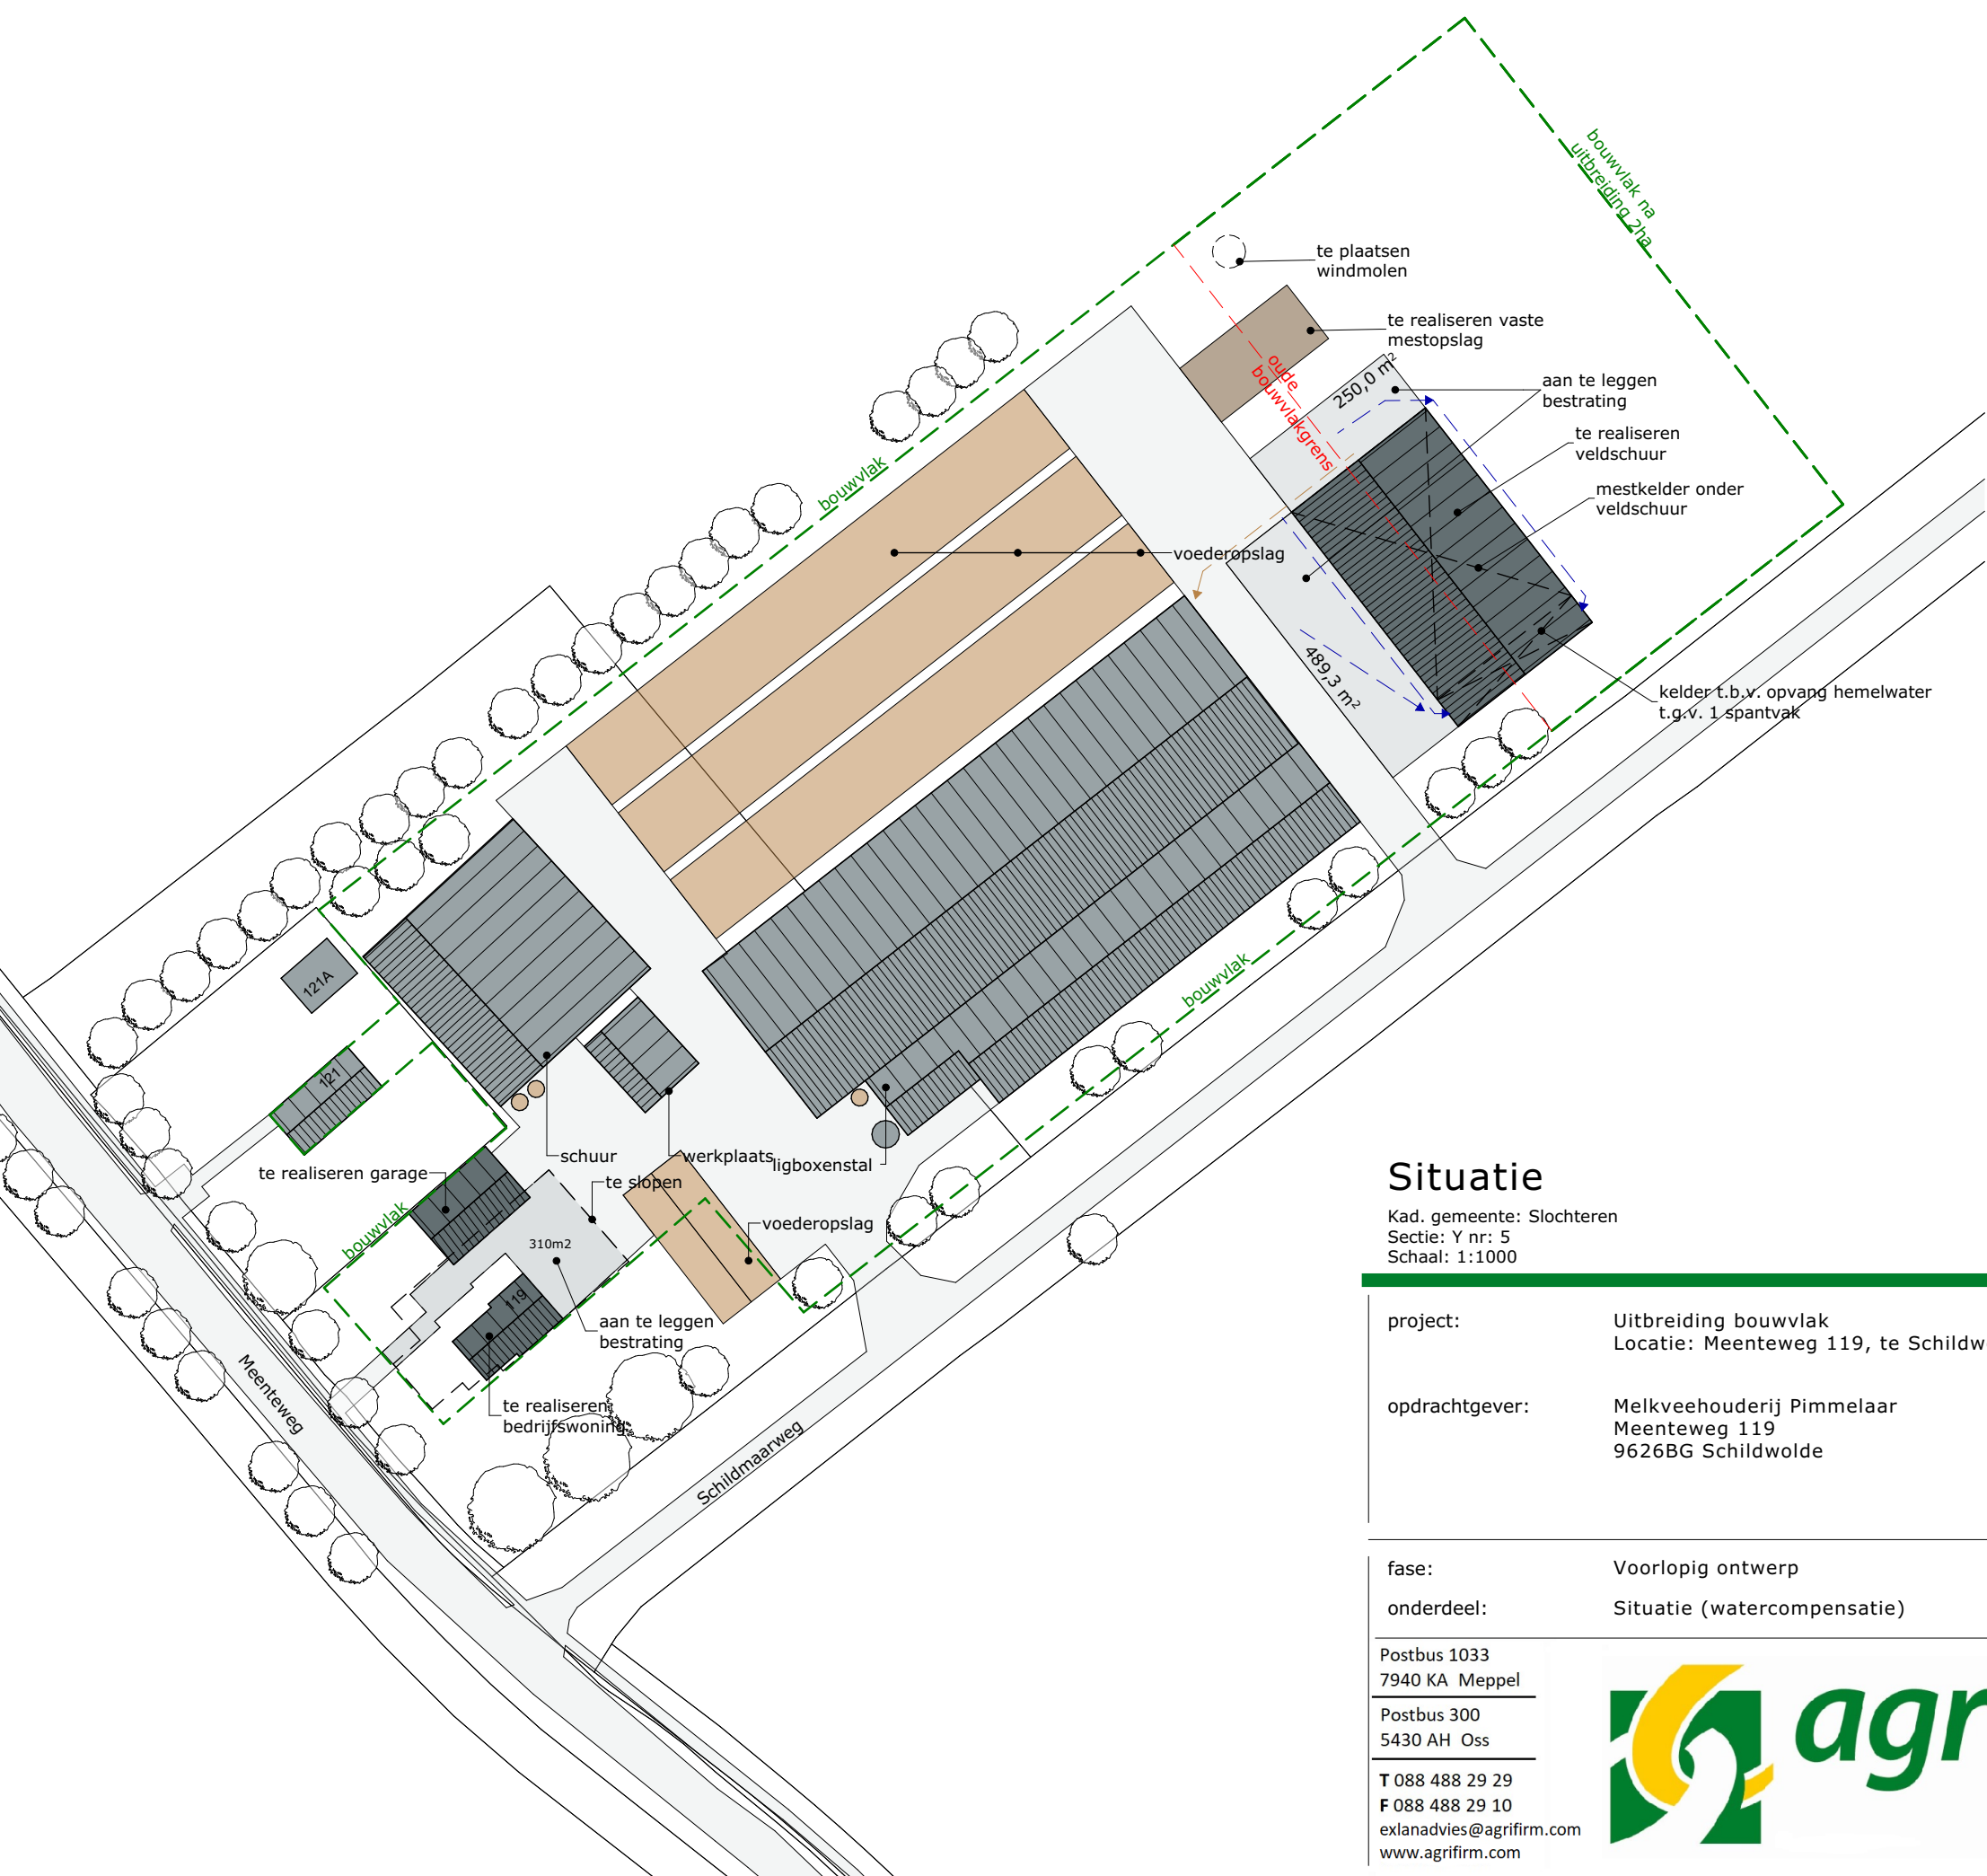


Bebouwd oppervlakte

bestaande gebouwen:	5.234,6	m²
te slopen gebouwen:	590	m²
nieuw veldschuur	1.000	m²
nieuw vaste mestopslag	200	m²
nieuw bedr.woning:	120	m²
nieuw garage	150	m²
bebouwing nieuwe toestand:	6.114,6	m²
nieuwe bestrating woning/garage:	310	m²
nieuwe bestrating veldschuur:	489,3+250	m²
totaal nieuwe bestrating:	1.049,3	m²

Legenda

	te realiseren gebouwen
	bestaande gebouwen
	voederopslag
	mestopslag
	terreinverharding
	greppels/sloten & overige wateren
	bouwvlak
	contouren gesloopte gebouwen

- hemelwater afkomstig van dak veldschuur en te realiseren verharding opvangen in kelder
- vuilwater van voerkeuken afvoeren naar mestkelder ligboxenstal
- opslag hemelwater 1 spantvak van de kelder á 220 m³
- opslag van het hemelwater voor eigen gebruik

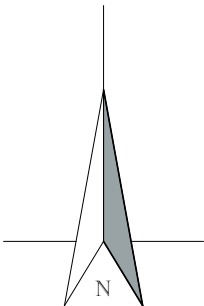

Situatie

Kad. gemeente: Slochteren
Sectie: Y nr: 5
Schaal: 1:1000

MATEN IN HET WERK TE CONTROLEREN

project:	Uitbreiding bouwvlak Locatie: Meenteweg 119, te Schildwolde	datum:	08-02-2024
opdrachtgever:	Melkveehouderij Pimmelaar Meenteweg 119 9626BG Schildwolde	A:	B:
		C:	D:
		E:	F:
		status:	Definitief
fase:	Voorlopig ontwerp	getekend:	G. Abbink
onderdeel:	Situatie (watercompensatie)	schaal:	1:1000
Postbus 1033 7940 KA Meppel		formaat:	A3
Postbus 300 5430 AH Oss		projectnr.:	EX.22.1699
T 088 488 29 29 F 088 488 29 10 exlanadvies@agrifirm.com www.agrifirm.com		projectleider:	K. Brinkhof
		tekeningnr.:	S-01

