


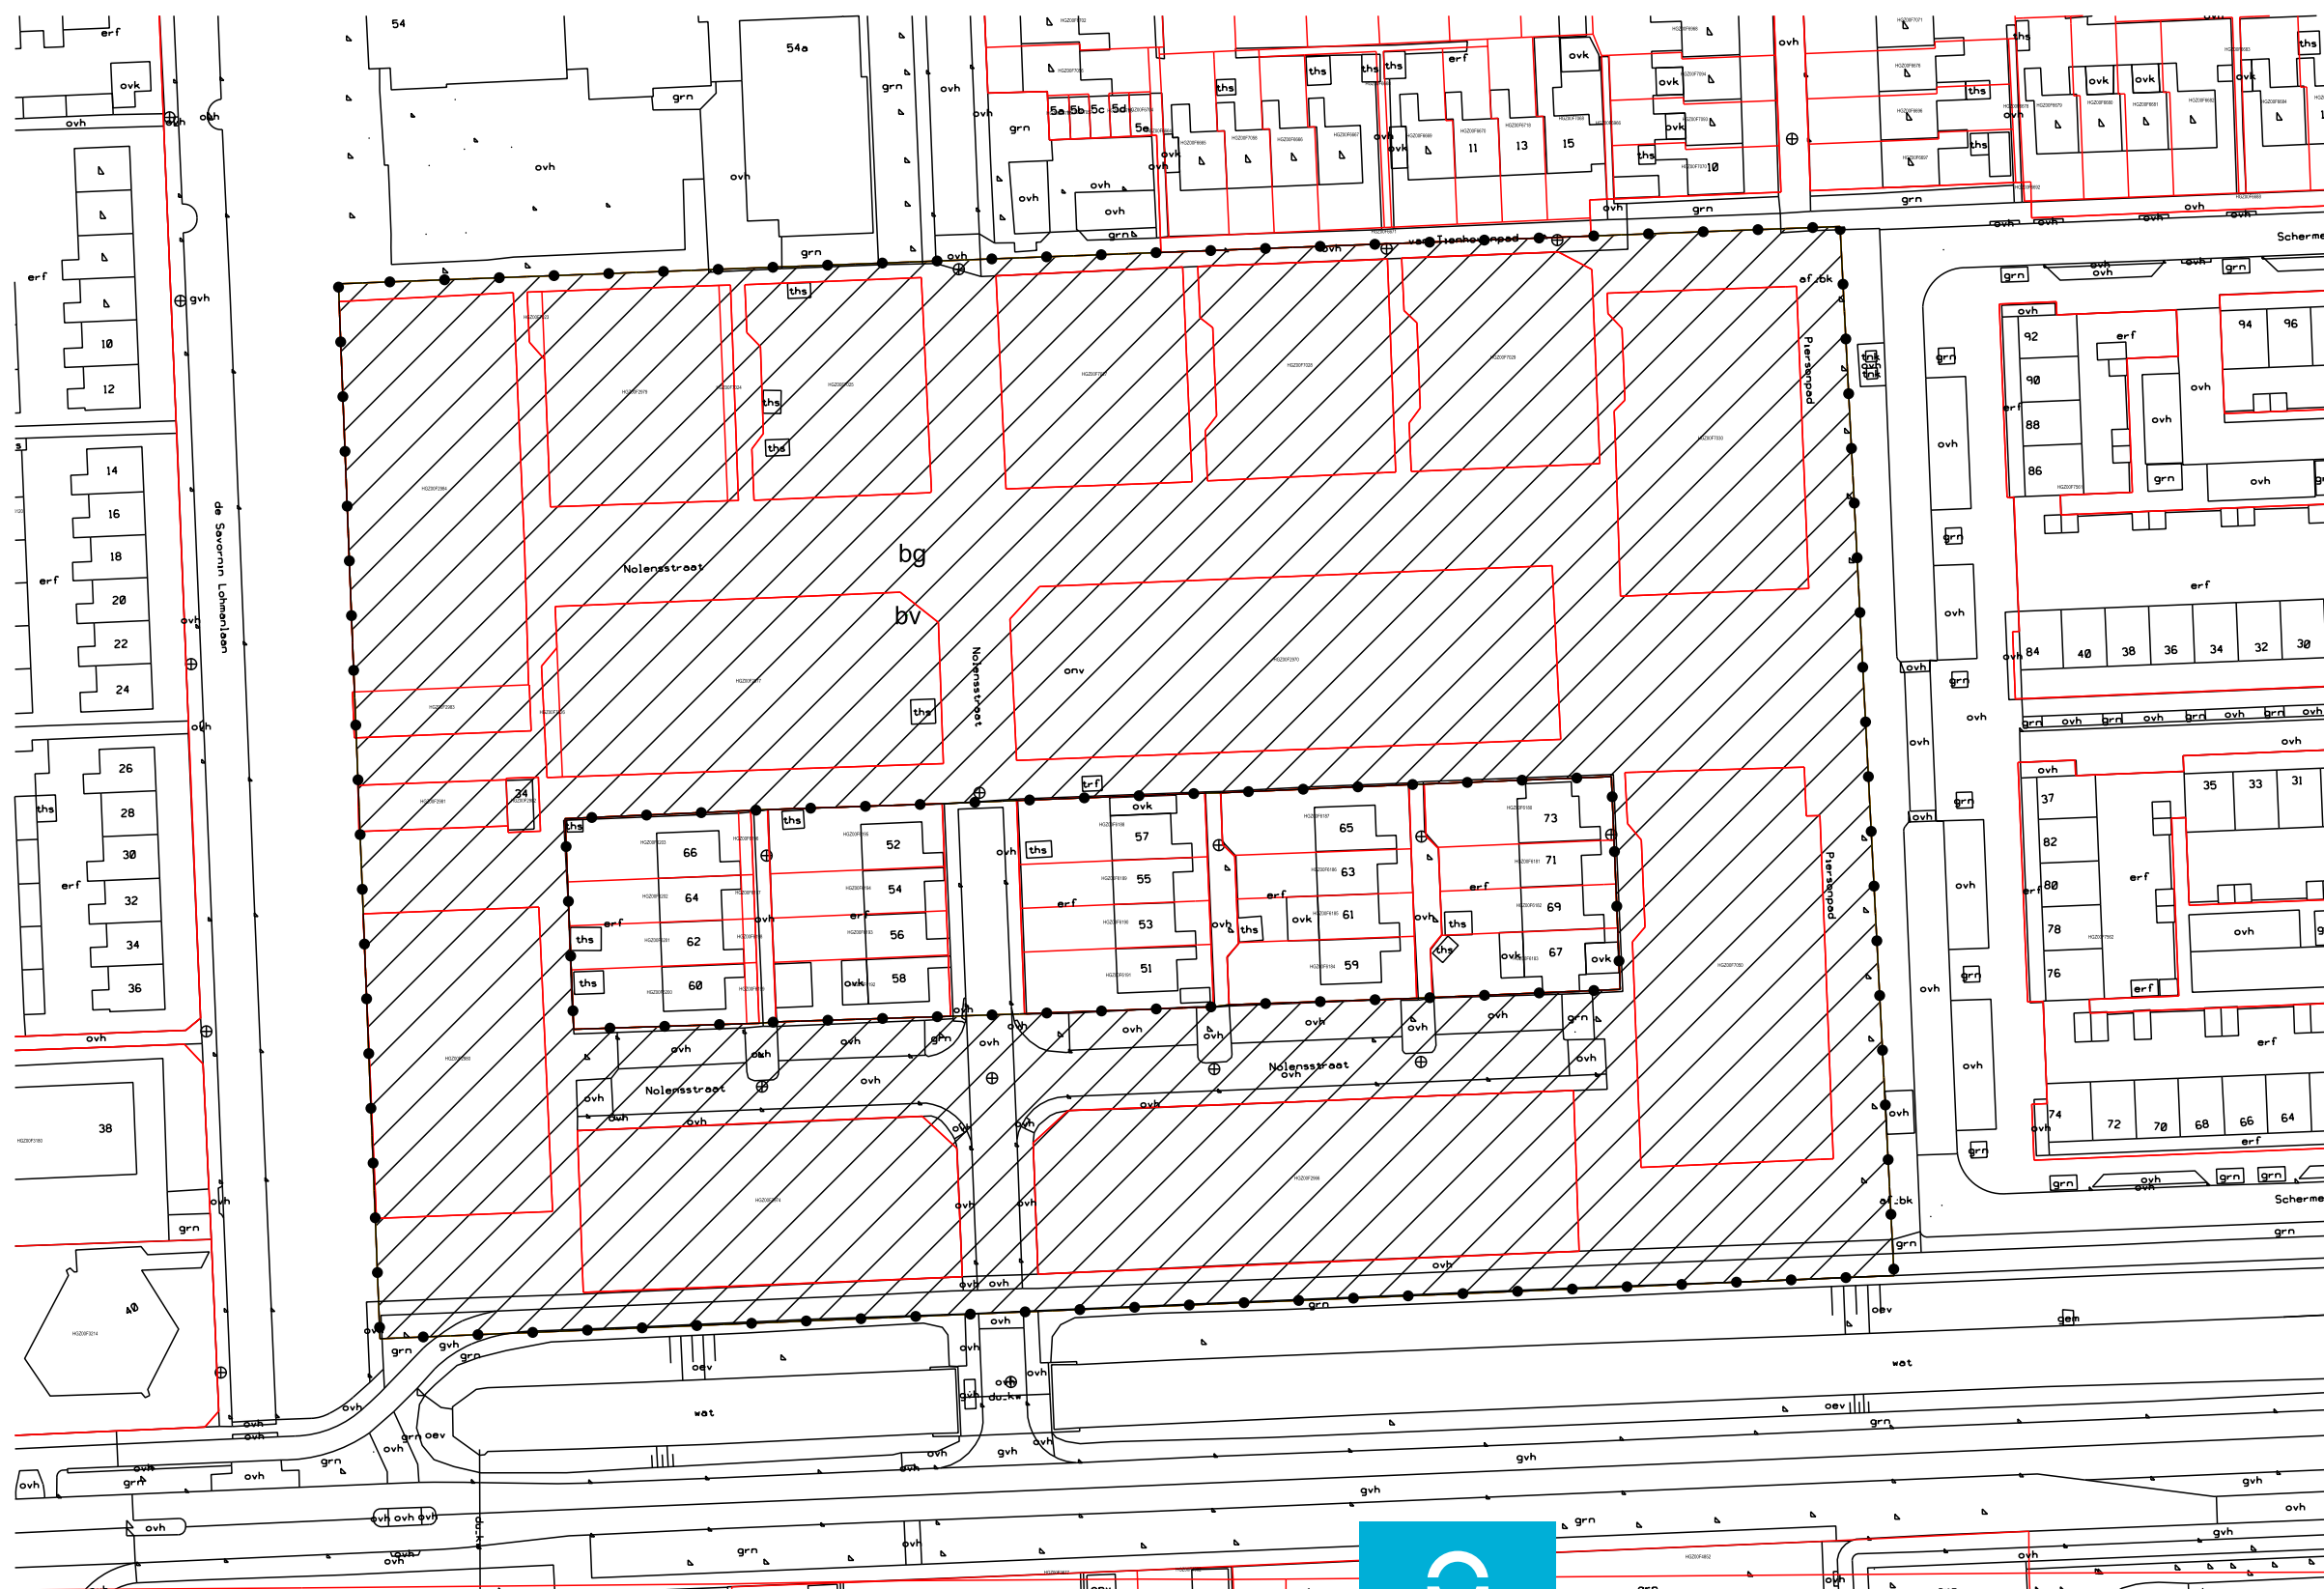

plan: Omgevingsvergunning
Gorecht West Fase 3, Nolens

IDN: NL.IMRO.1952.ovhgzgorechtwfase3-VA01

datum: 04-06-2019

schaal: 1:1000

medewerker RO: H. de Muinck

get: DB

team: **RUIMTELIJKE ORDENING** gml: NL.IMRO.1952.ovhgzgorechtwfase3-VA01 formaat: **A3 (420 x 297mm)**

VASTGESTELD