


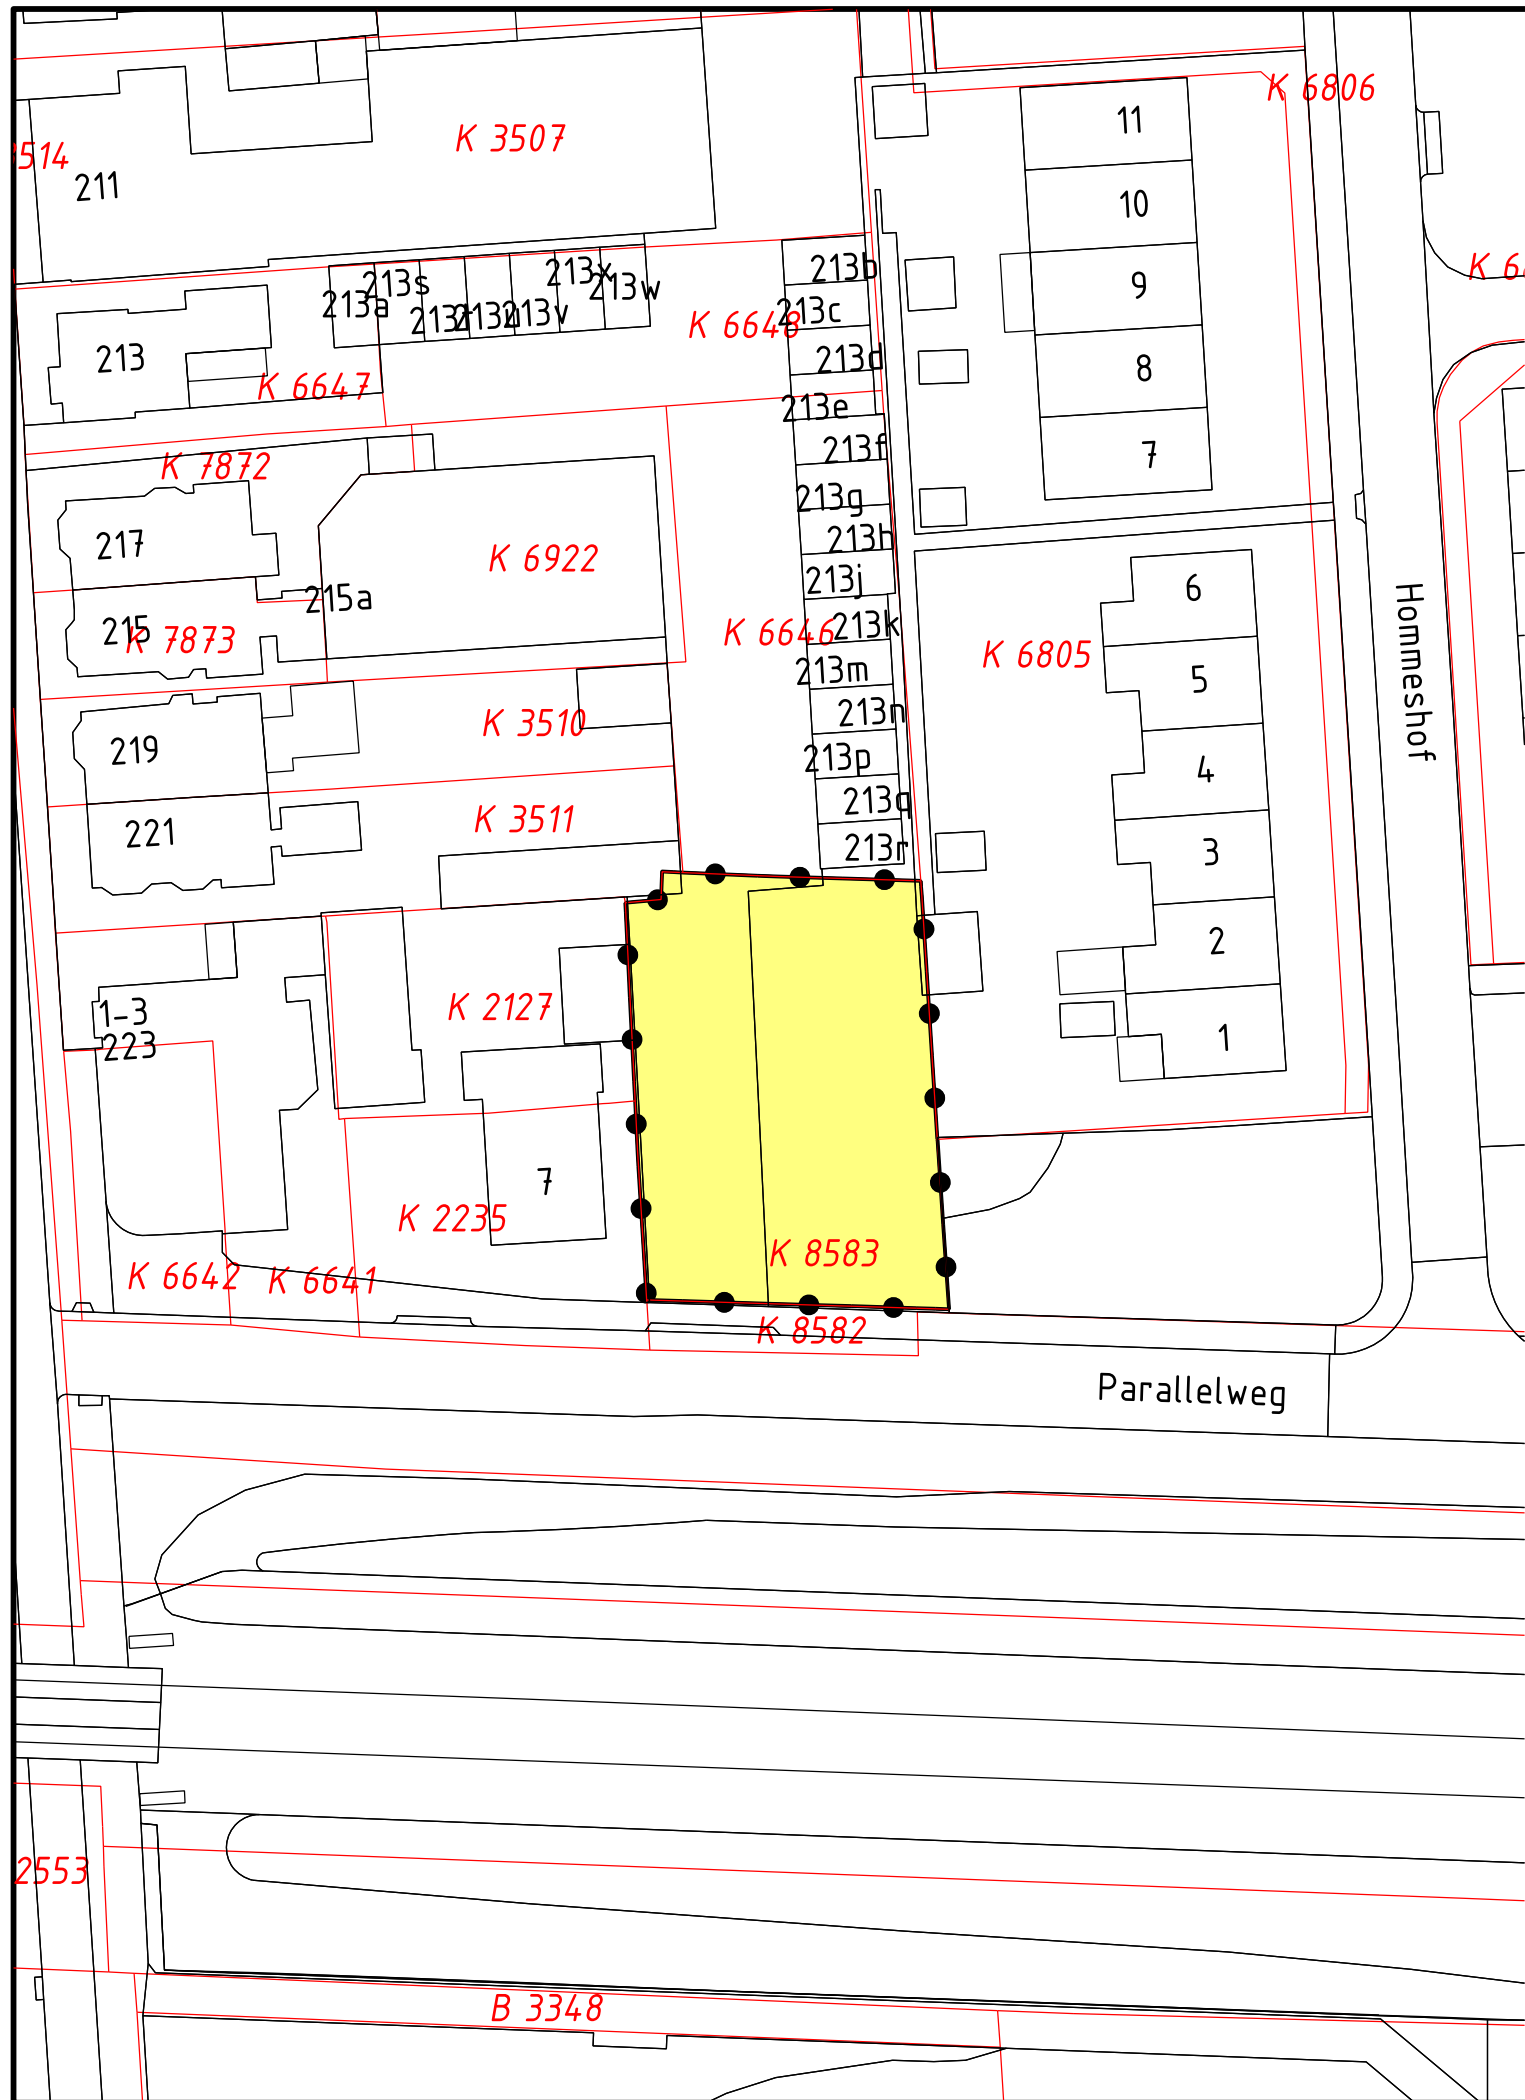

Legenda



Verklaring




Gemeente Midden-Groningen

Ruimtellijke onderbouwing Hoogezand, Parallelweg 9

Illustratie

datum: 01-08-2024
schaal: 1 : 500 (A3)
status: vastgesteld
projectnr.: P002066
gezien: JM
NL.IMRO.1952.ovhgzparallelweg9-va01

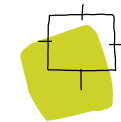

BügelHajema
Ruimte voor de leefomgeving

BügelHajema Adviseurs, adviseurs voor leefomgeving en omgevingsrecht BNSP
Vaart NZ 50, 9401 GN Assen T 0592 316 206 E info@bugelhajema.nl
W www.bugelhajema.nl