


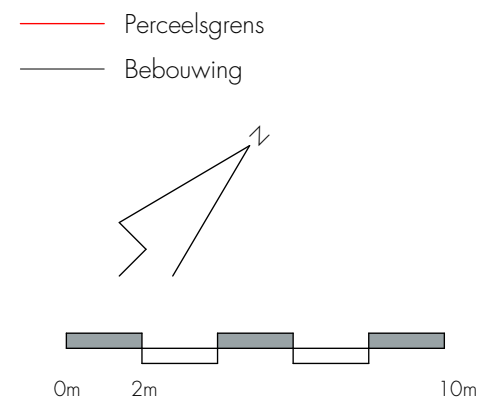
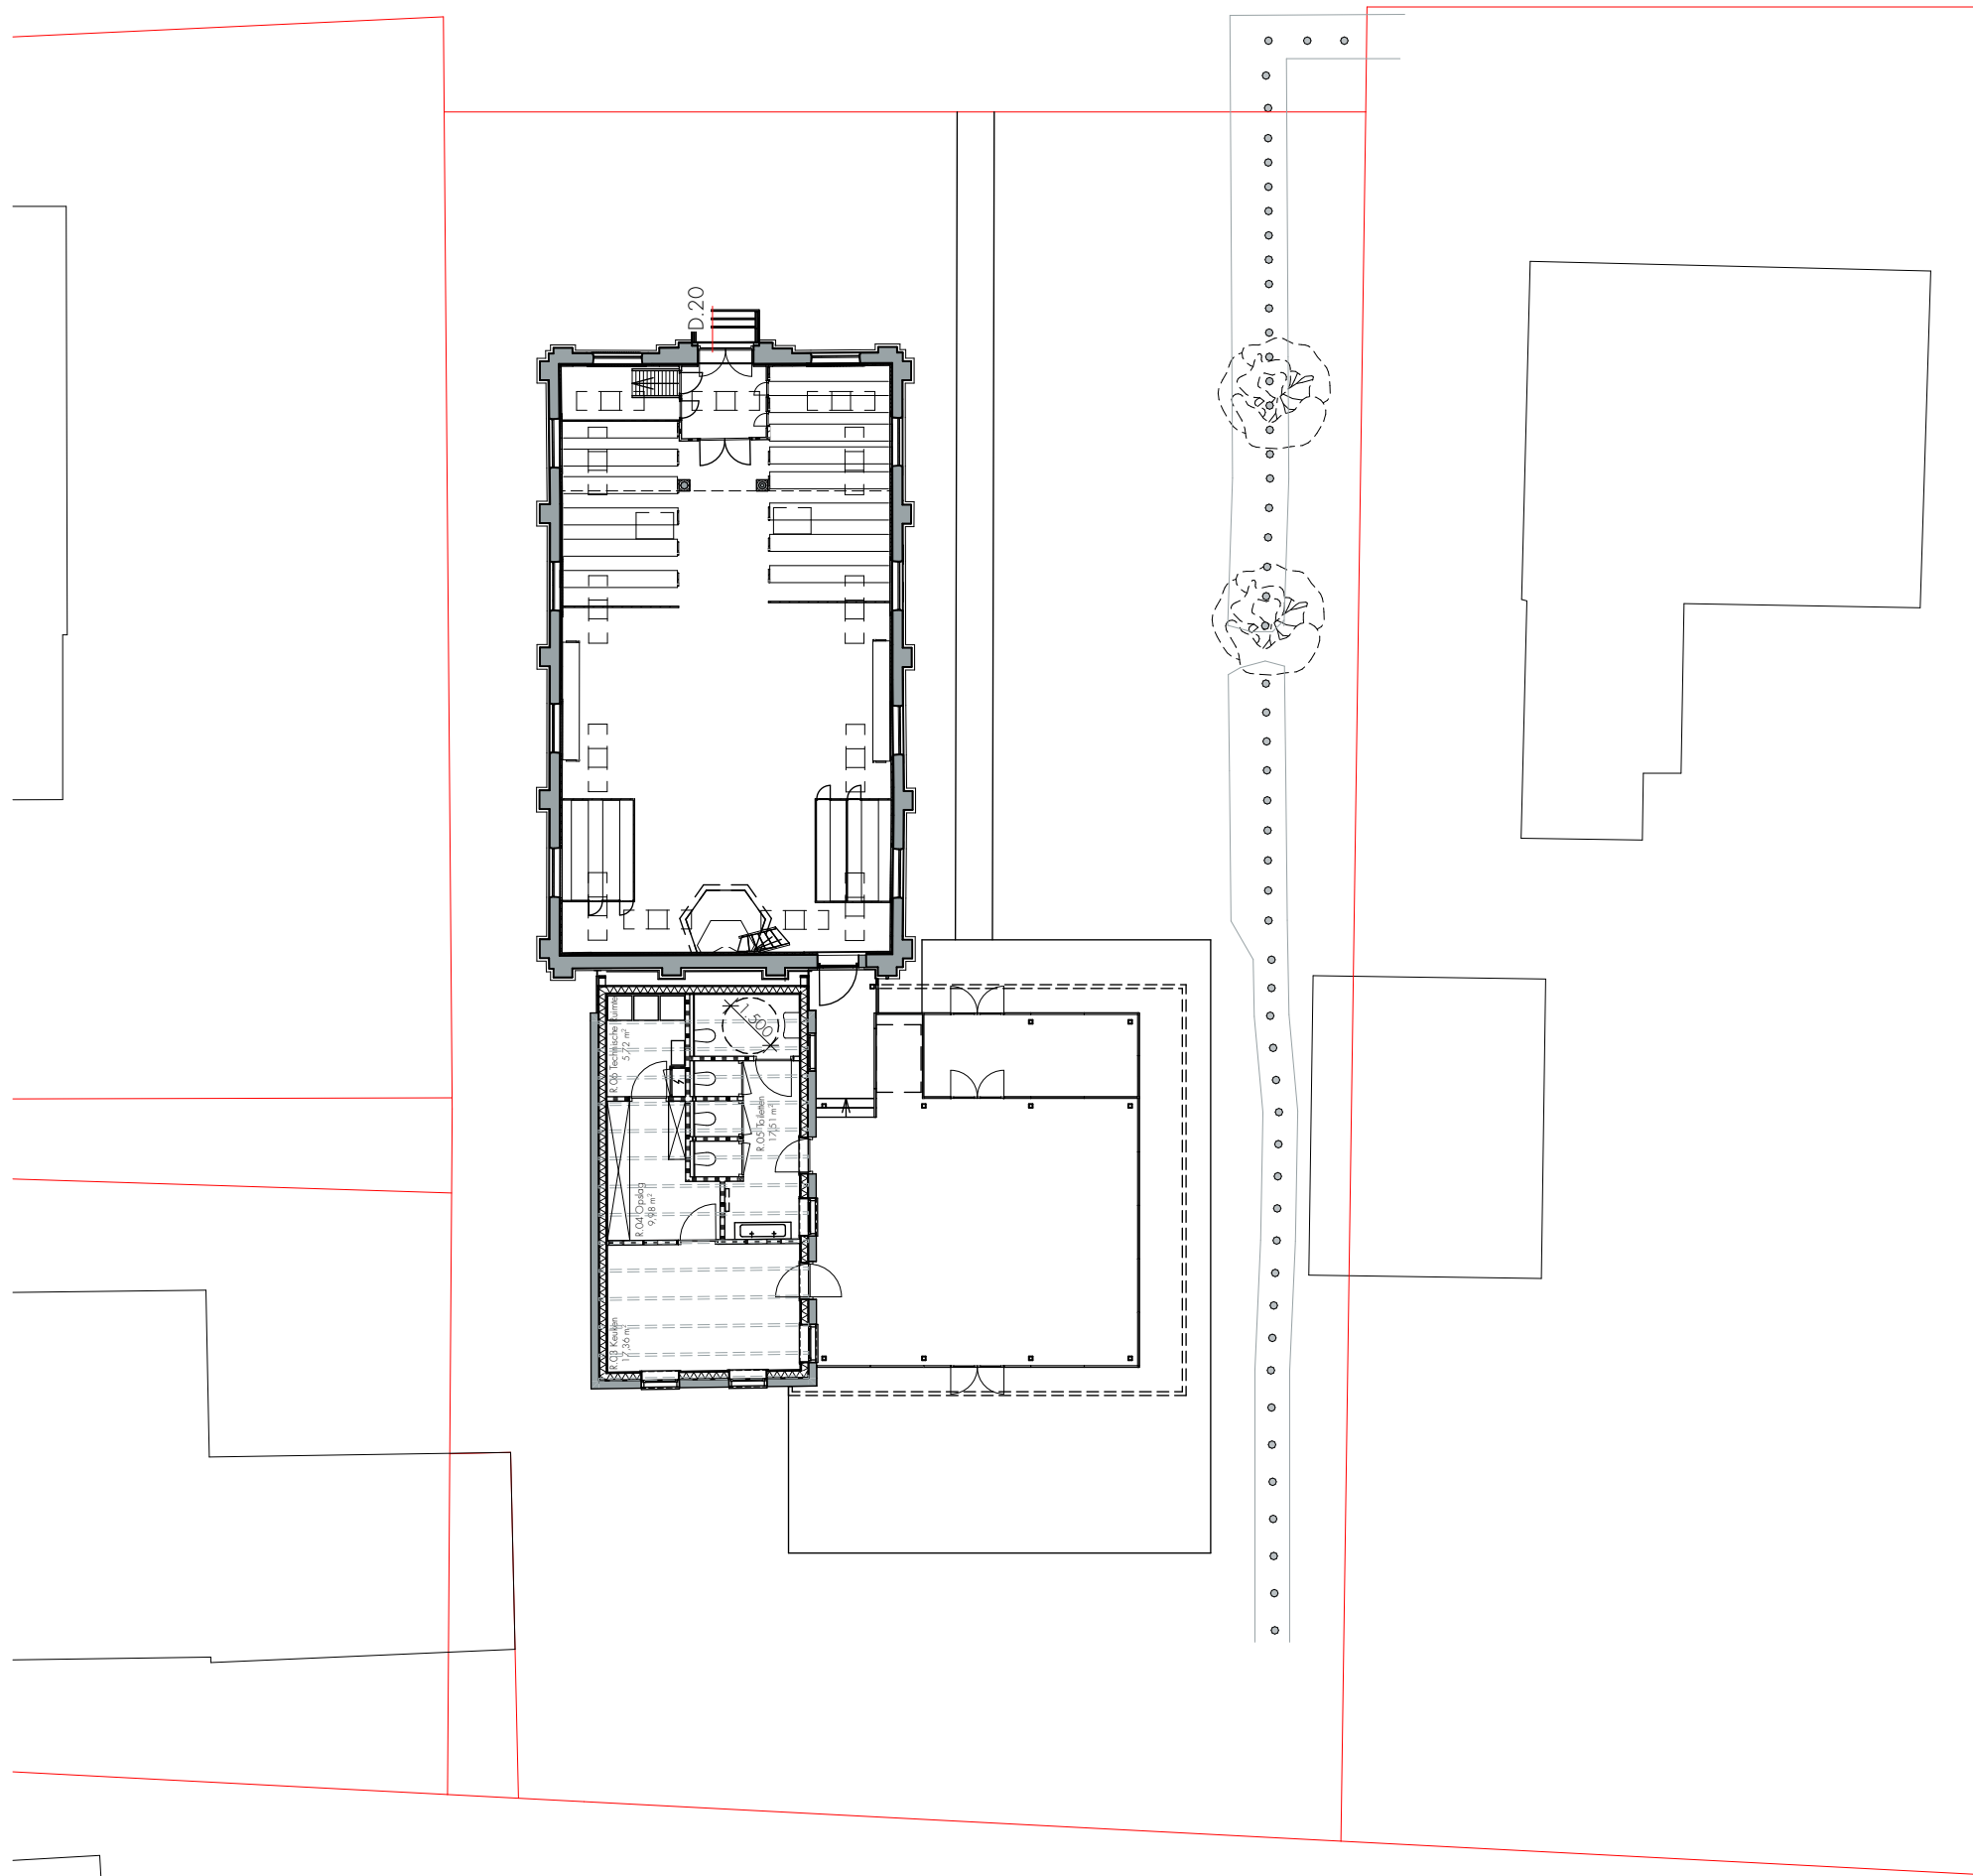
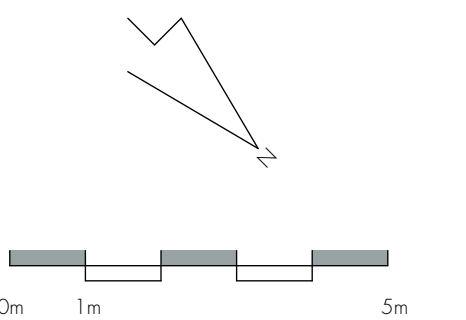
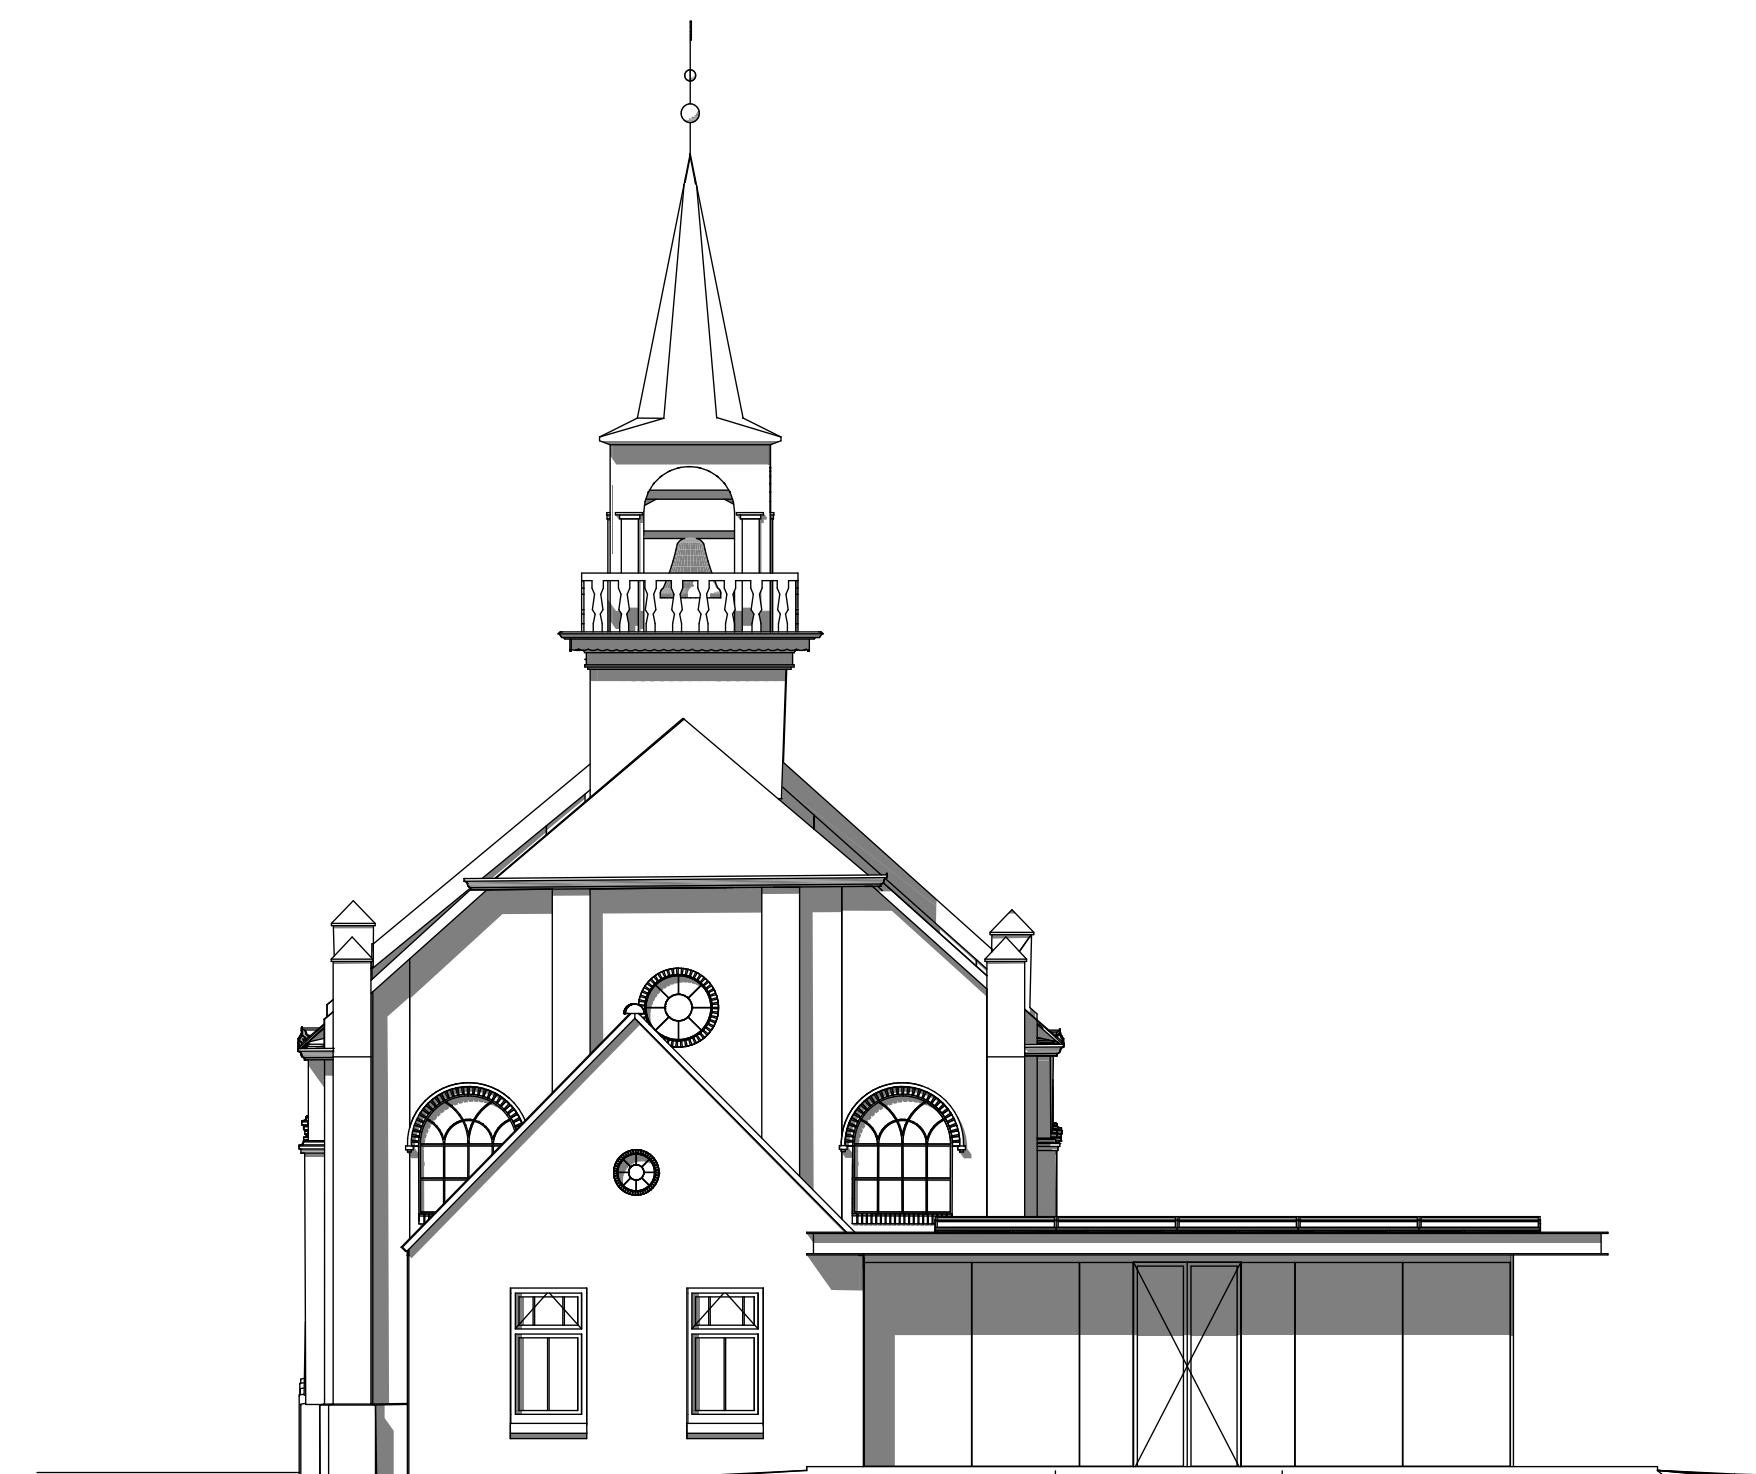
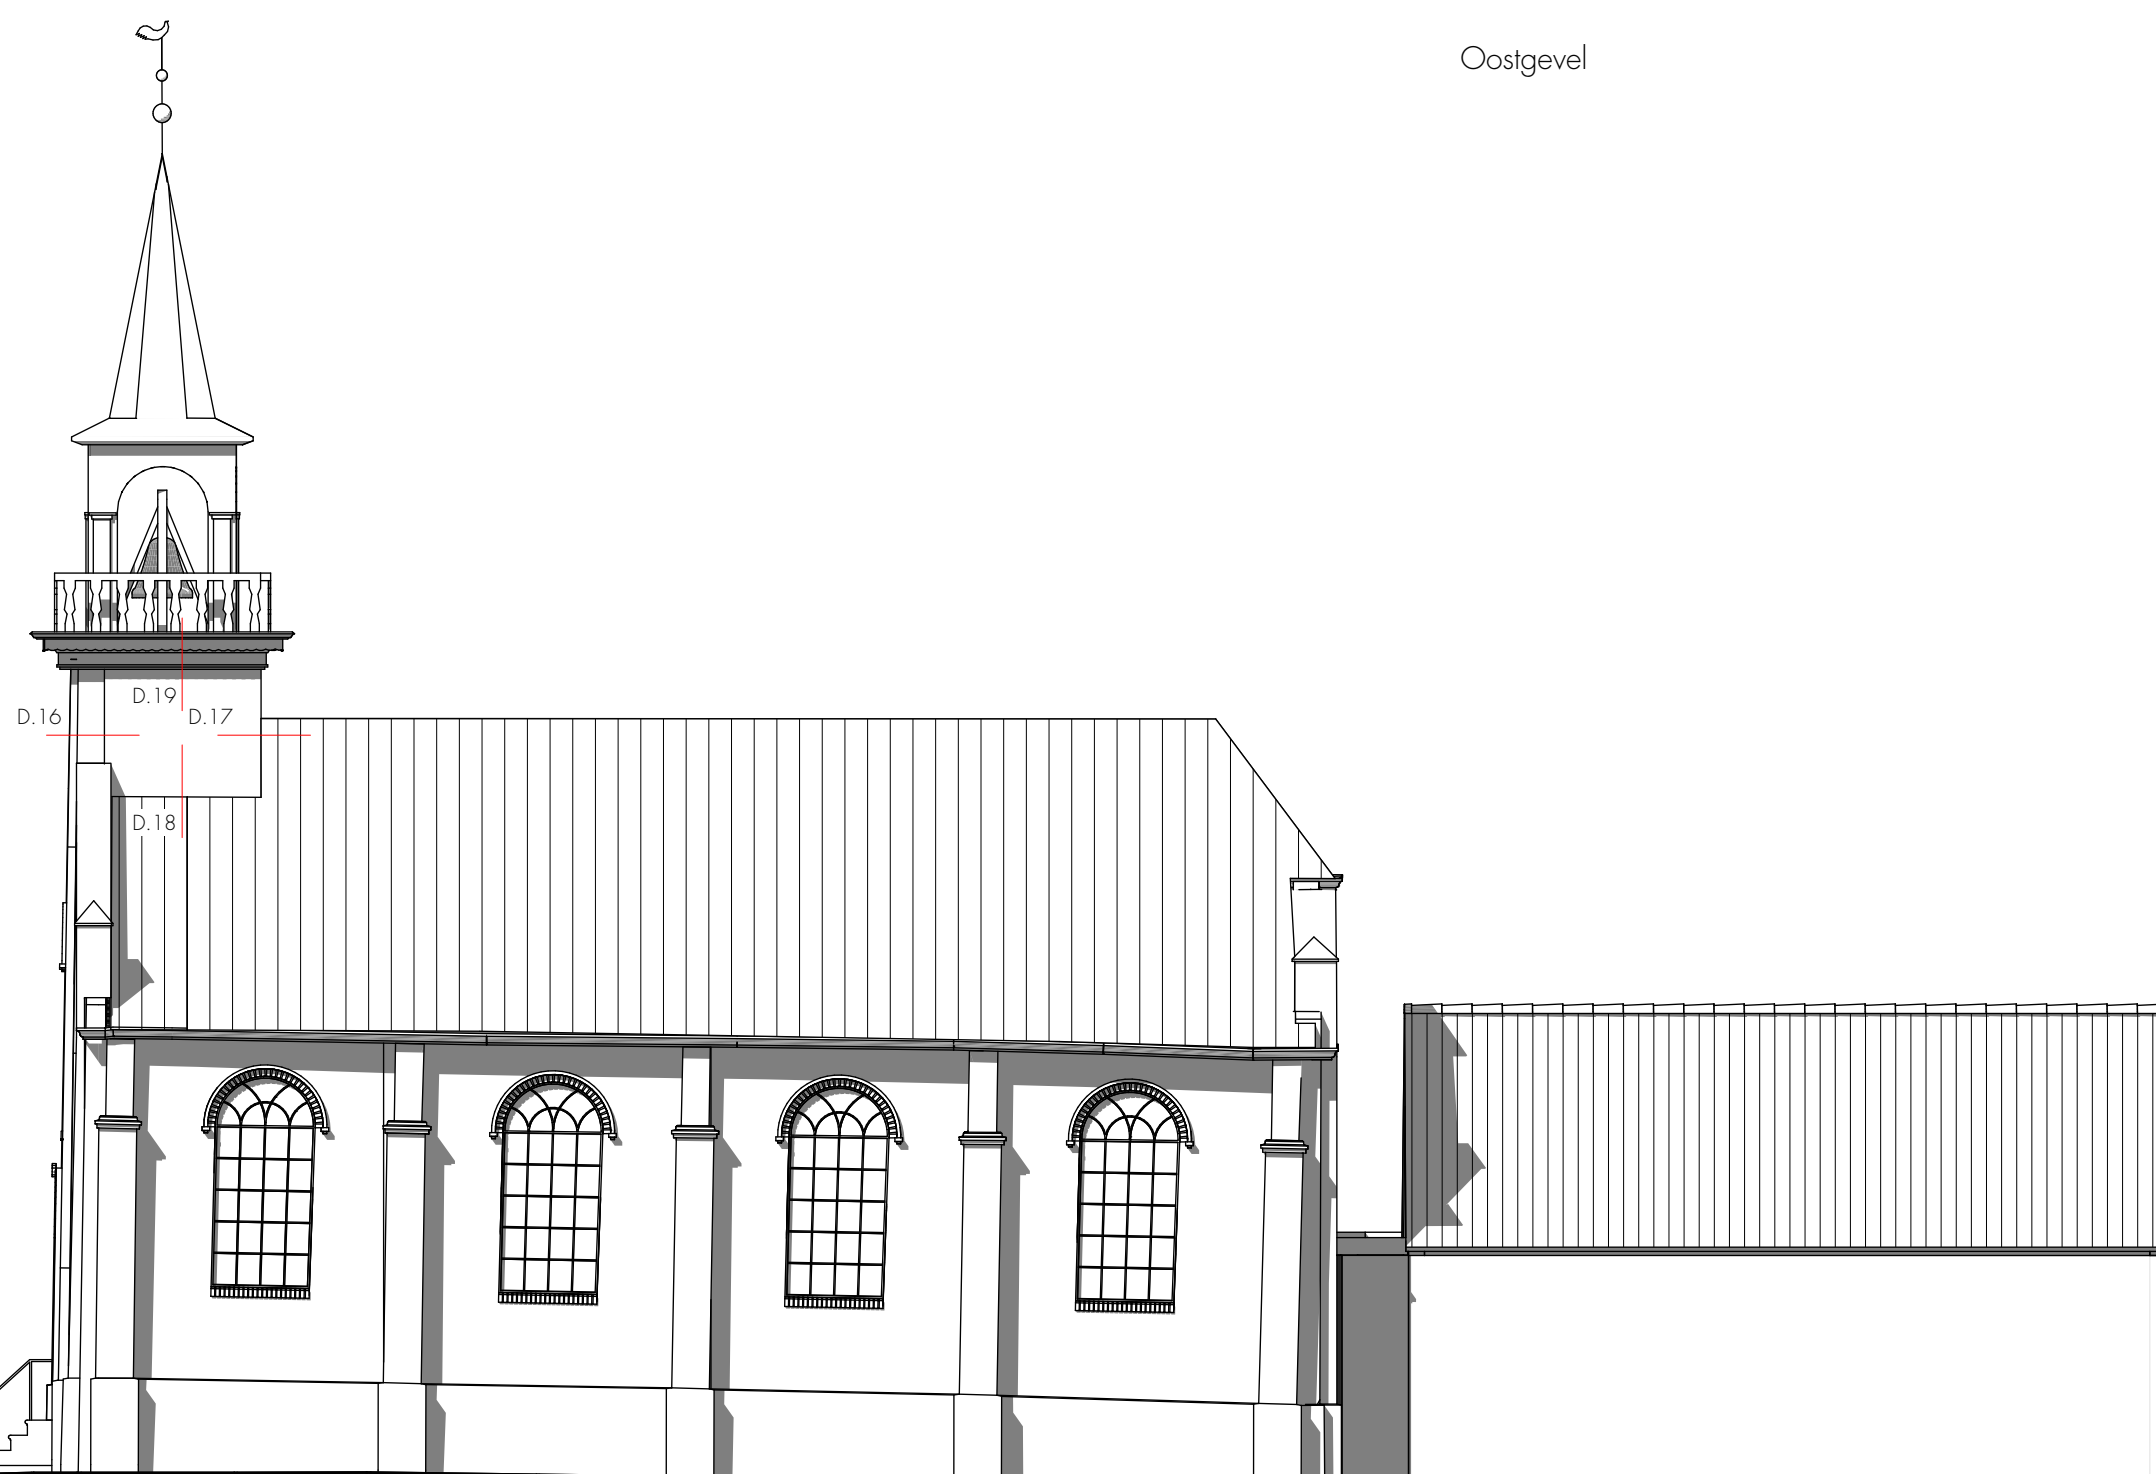
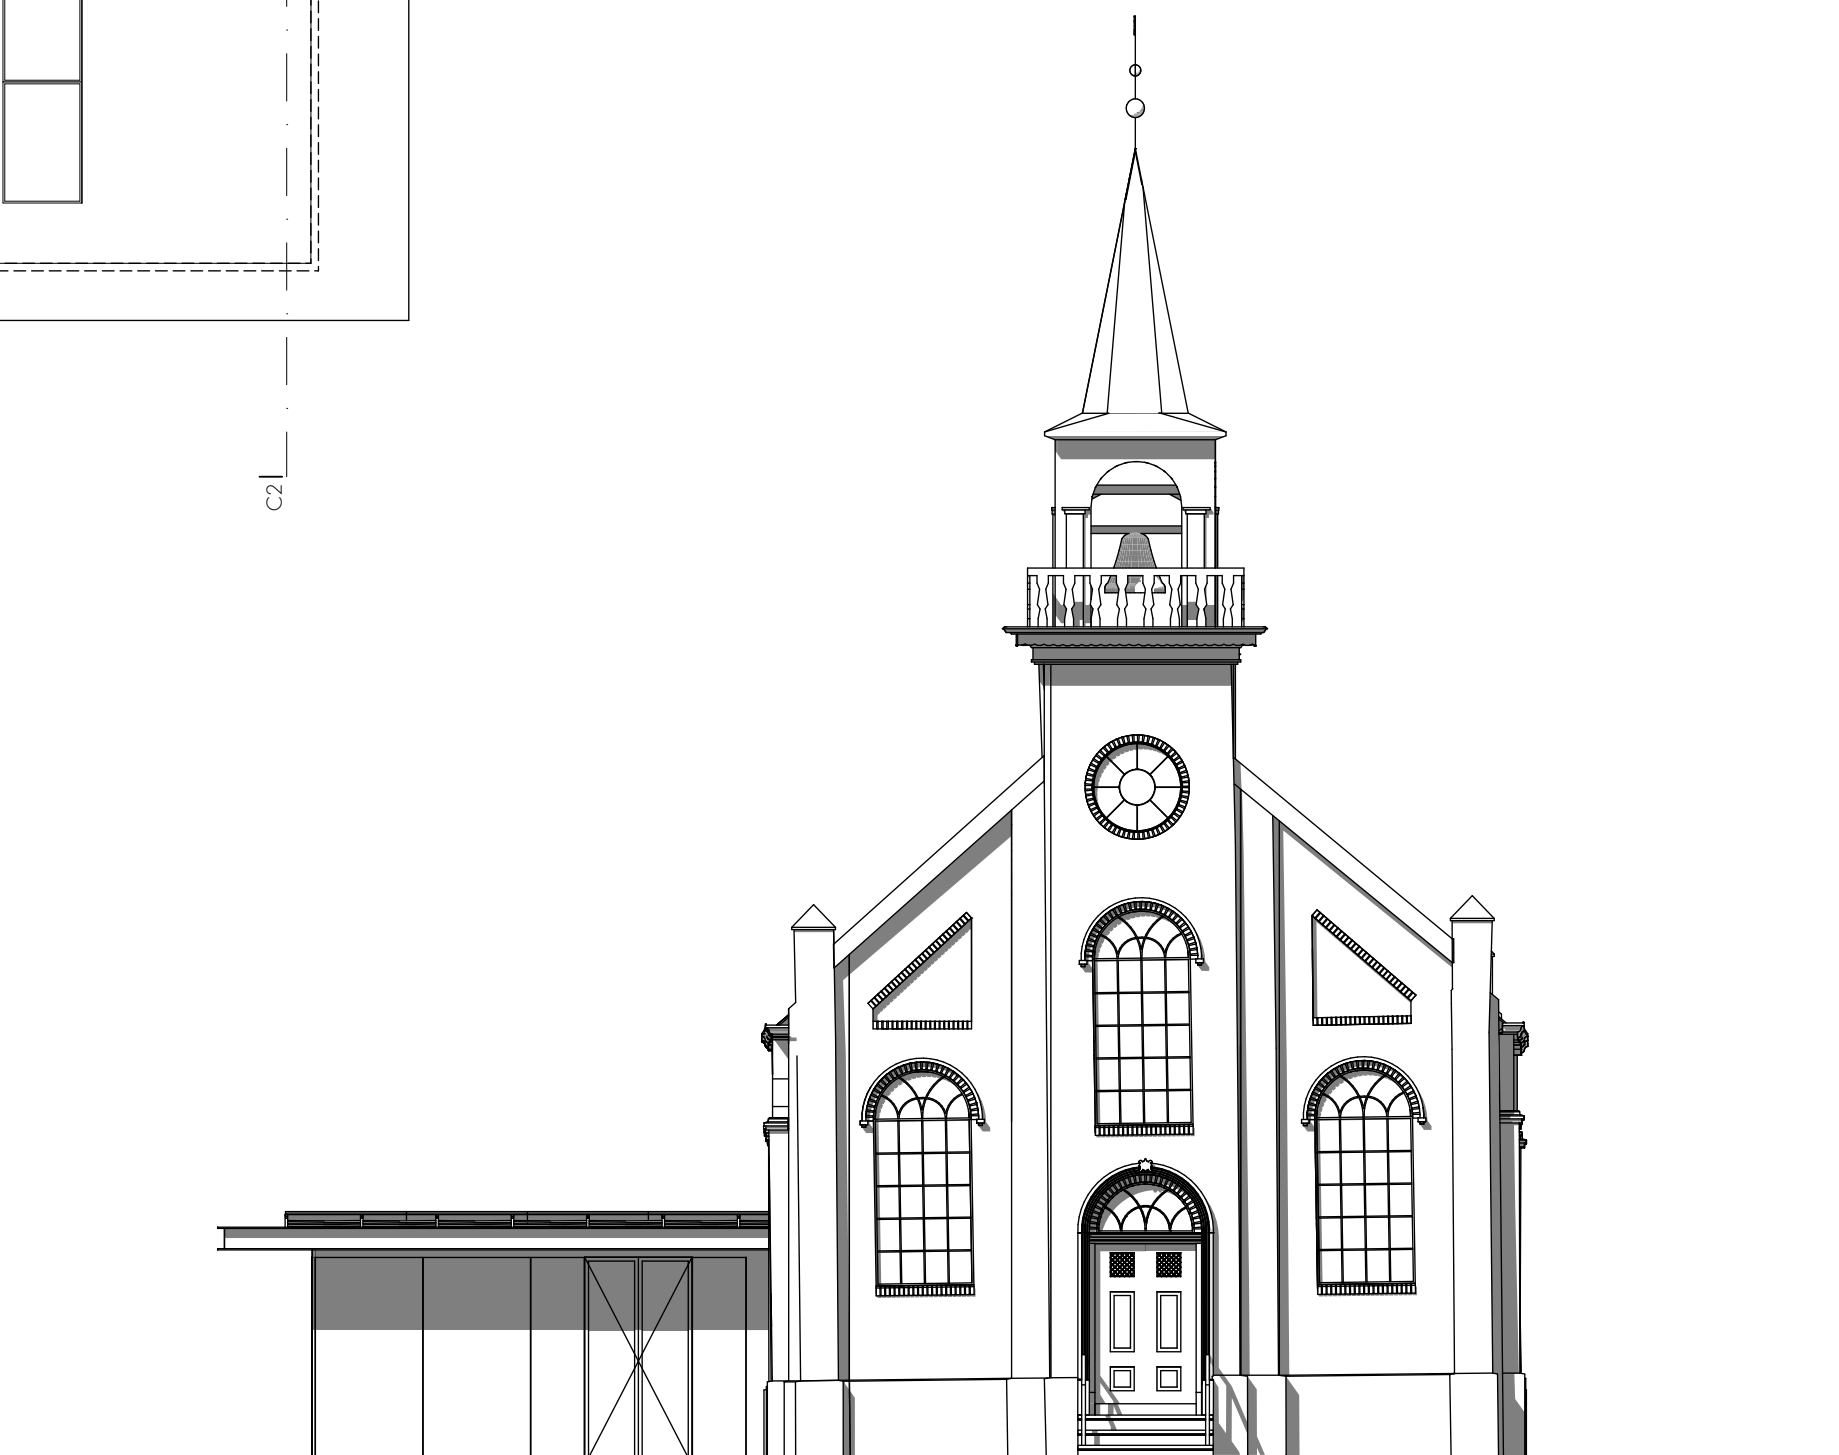
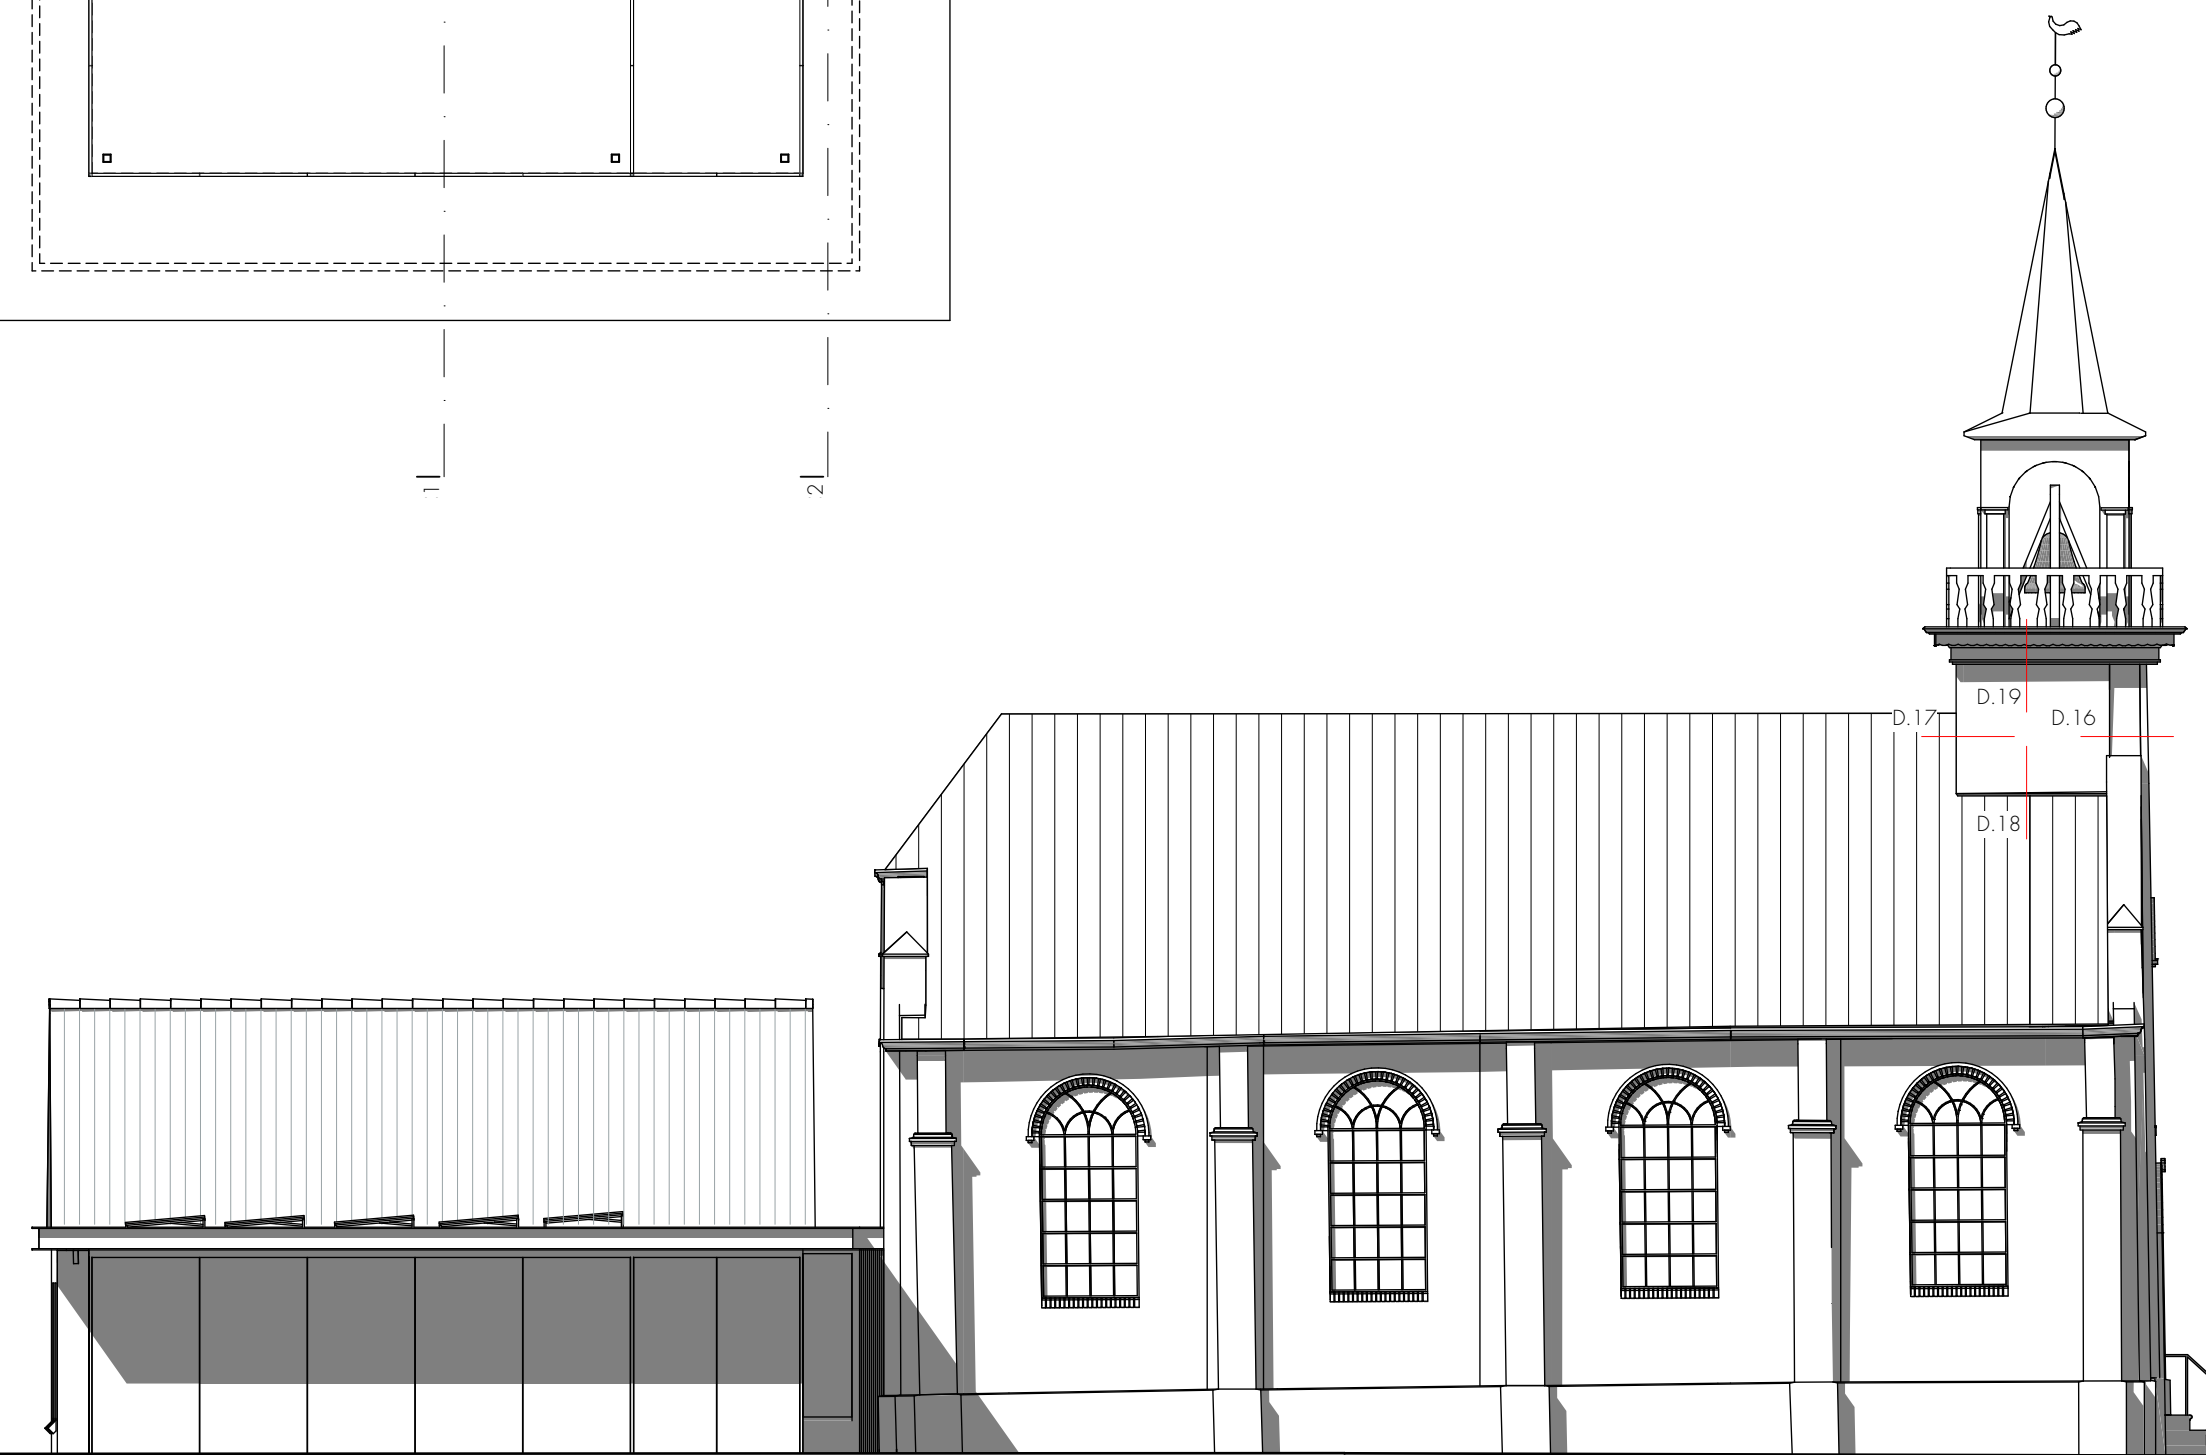


Gewaarmerkt als
behorende bij besluit
29 juni 2022

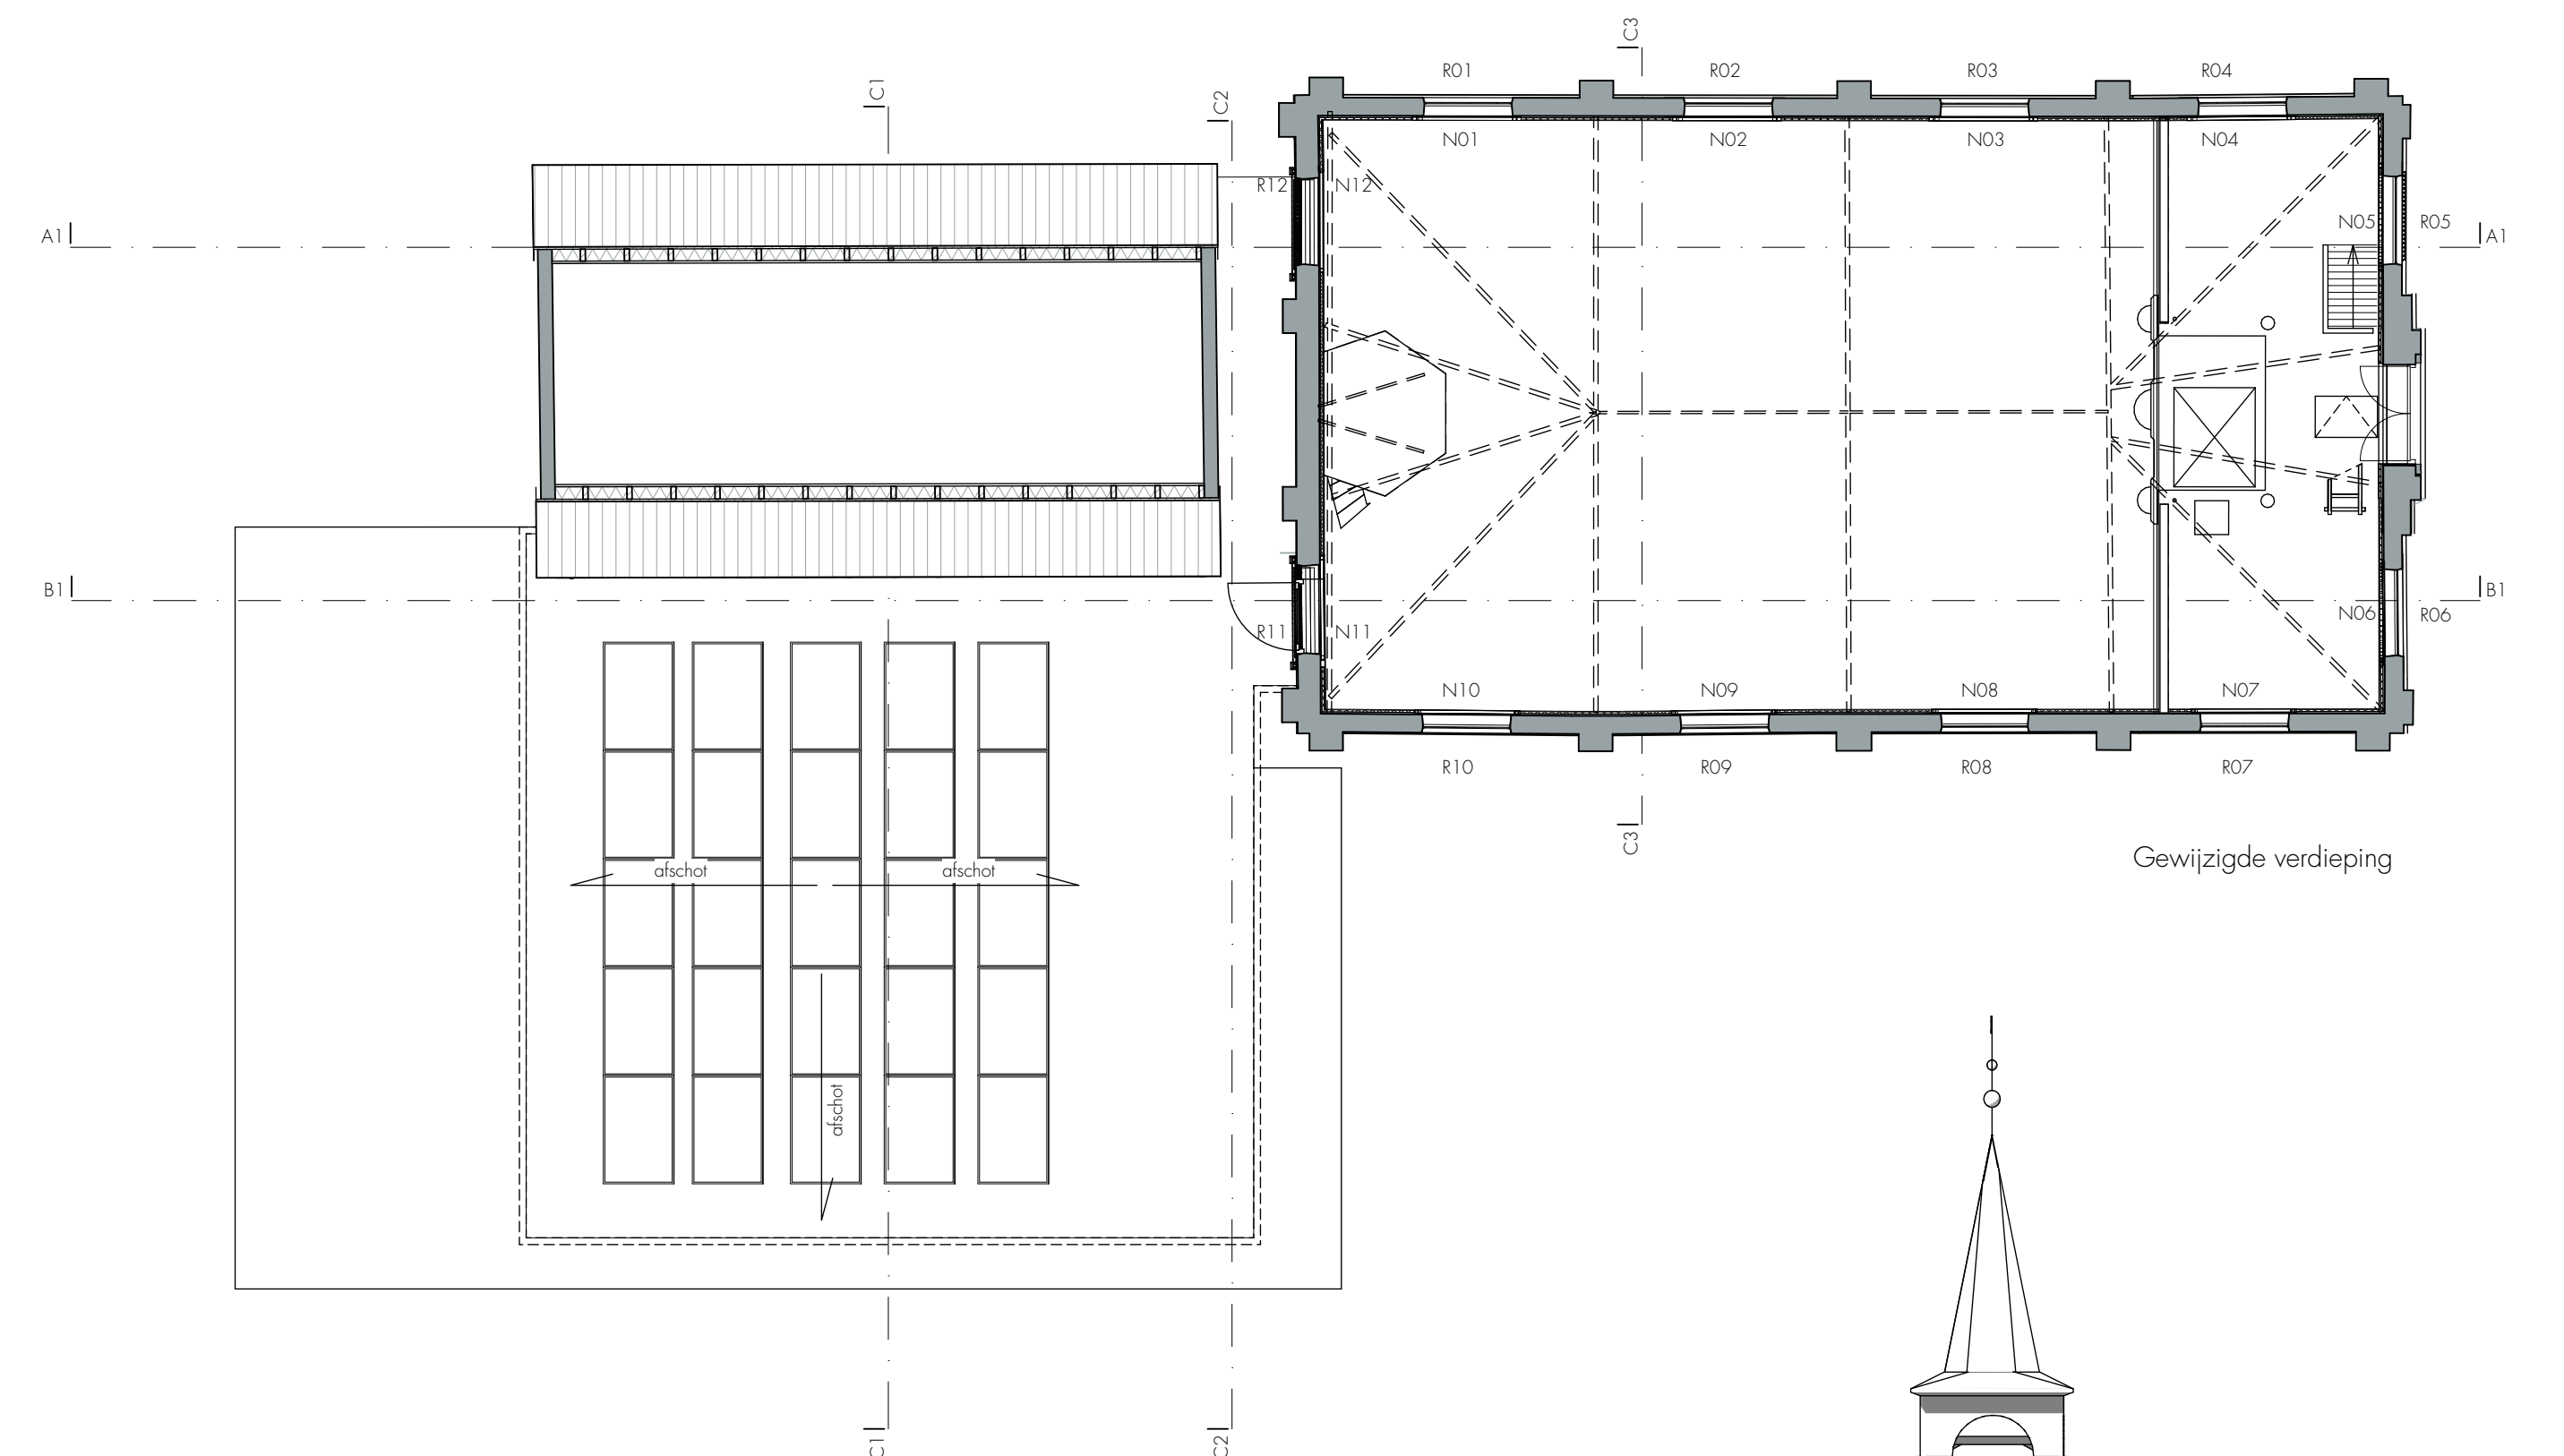


Versterken en Doorbestemmen Kerk Overschild		
Stichting Oude Groninger Kerken		
Situatie nieuw		
0274 - O - 01b		1:200
01.04.2022	MJS	A3
tel. 050 577 00 59 e-mail. info@holstein-restauratie.nl		
Helperpark 302		
www.holstein-restauratie.nl		

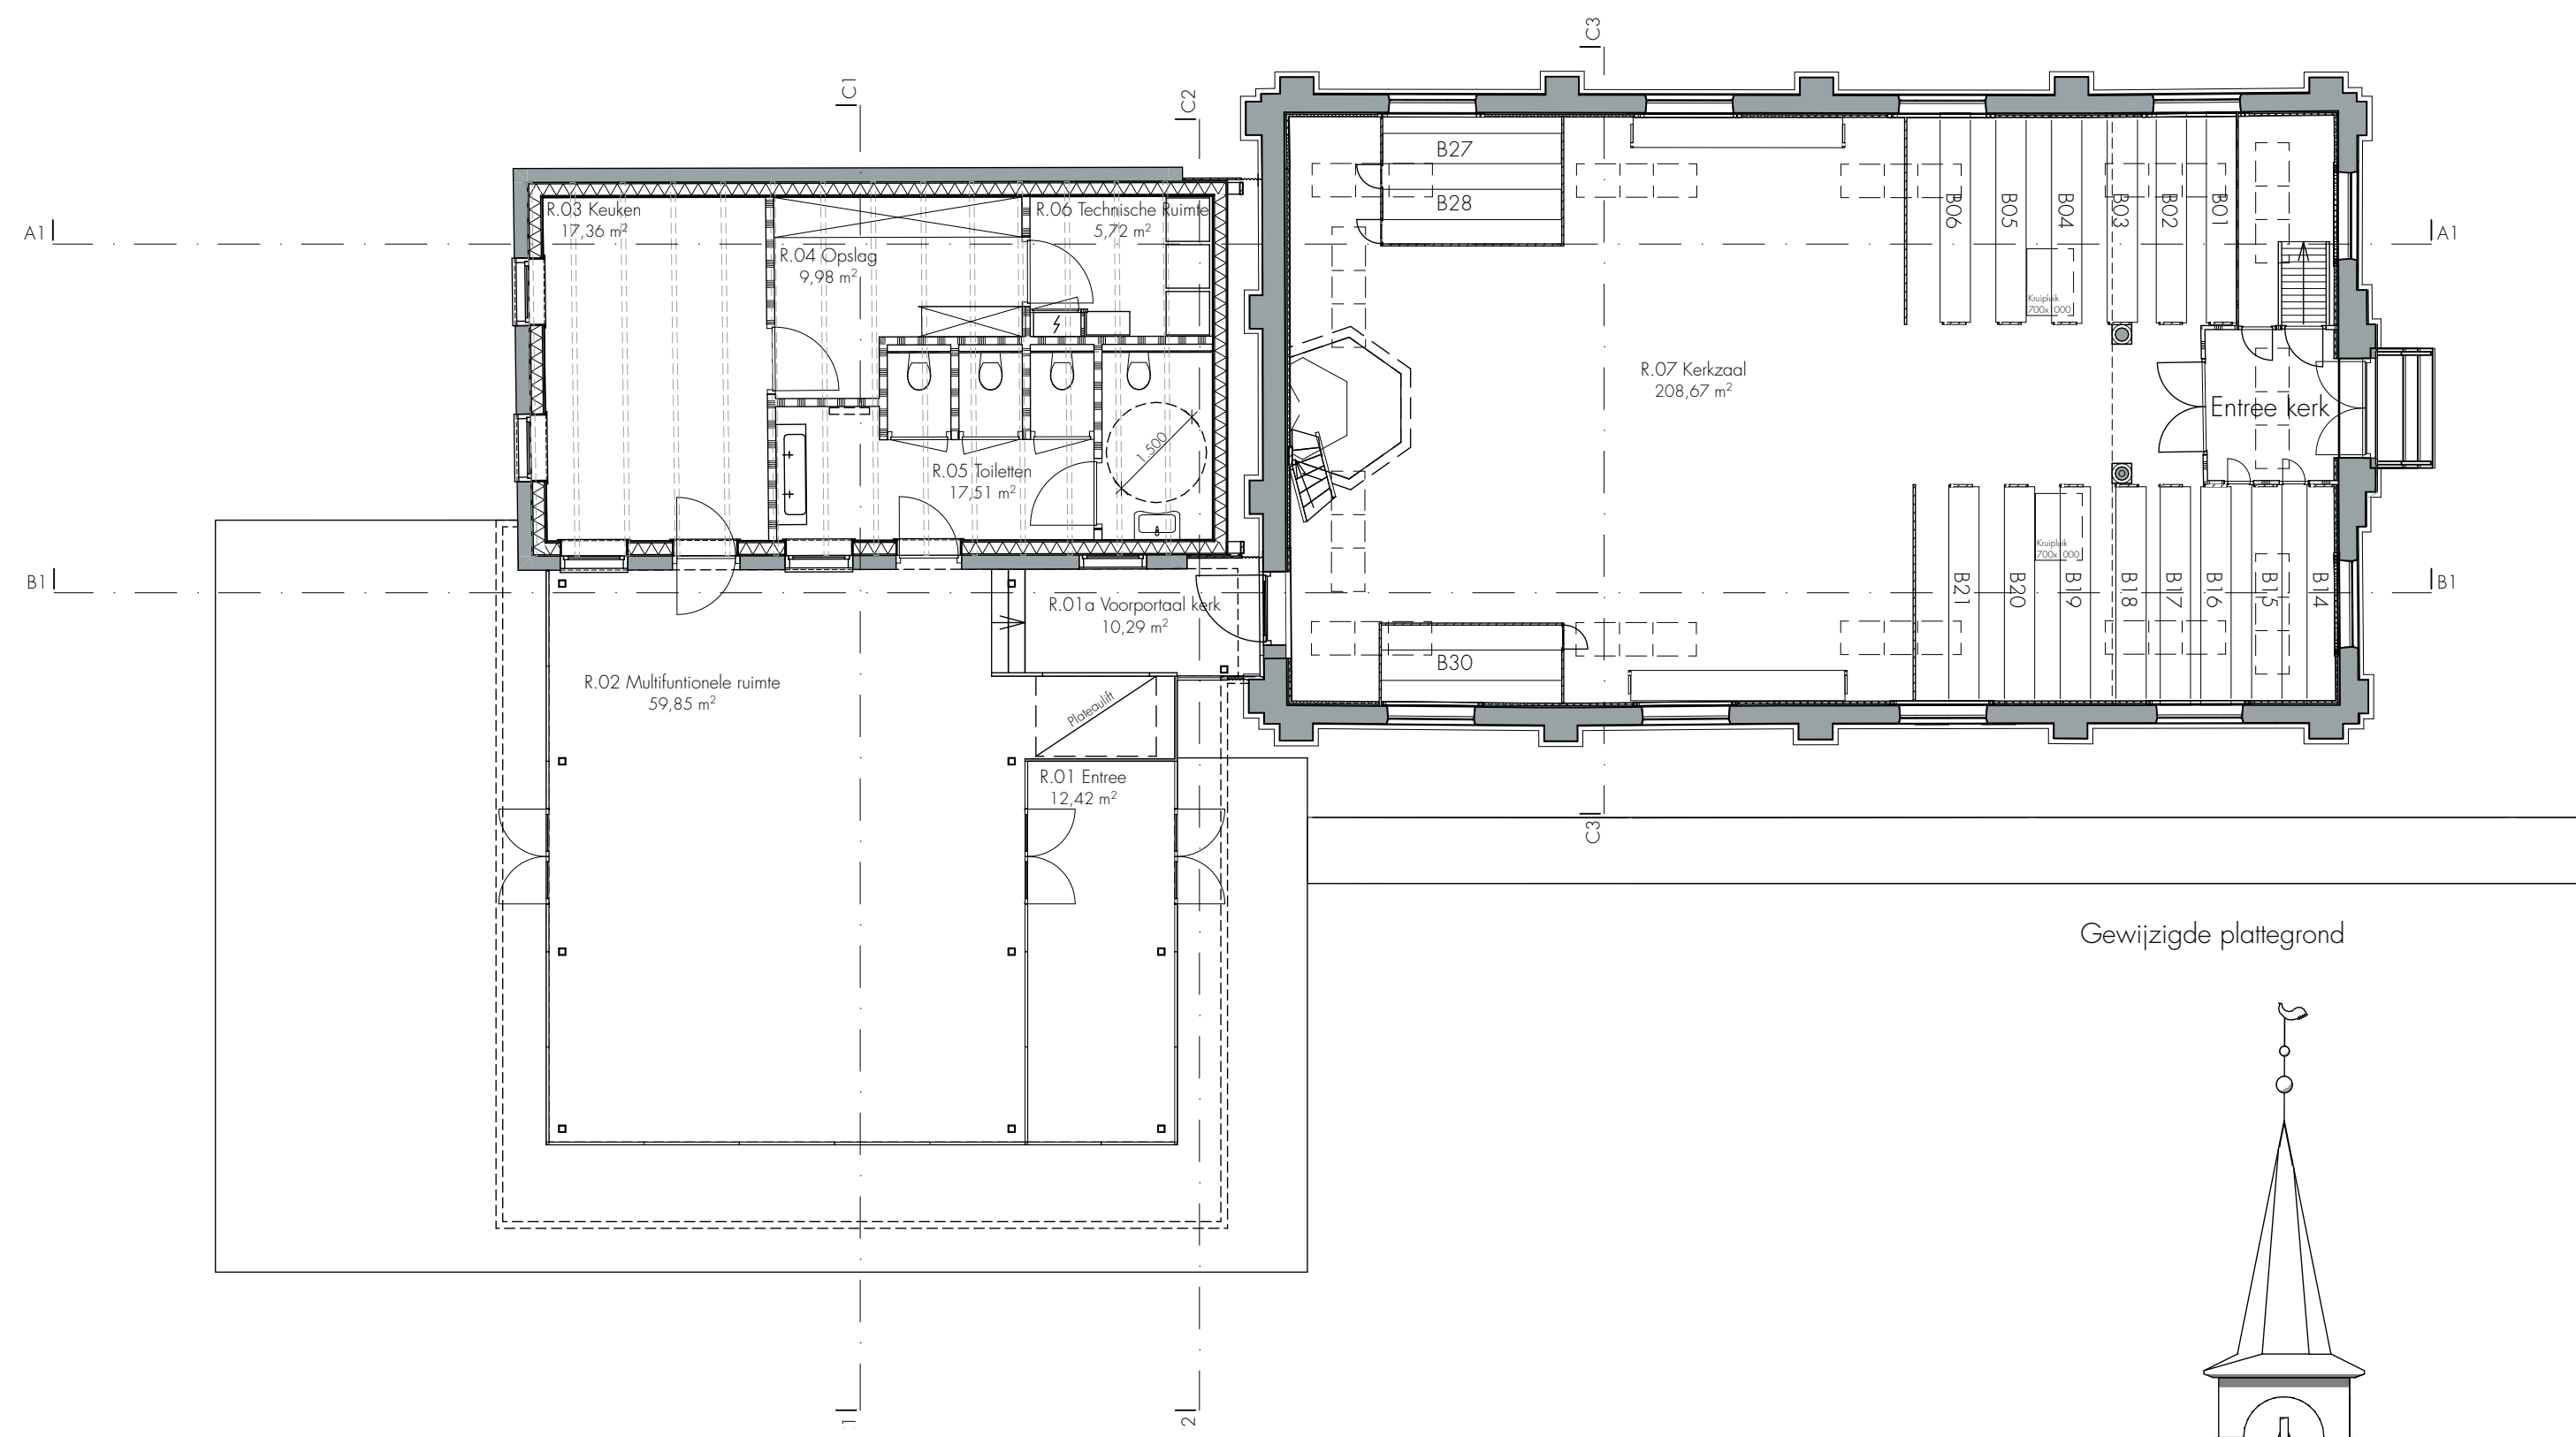

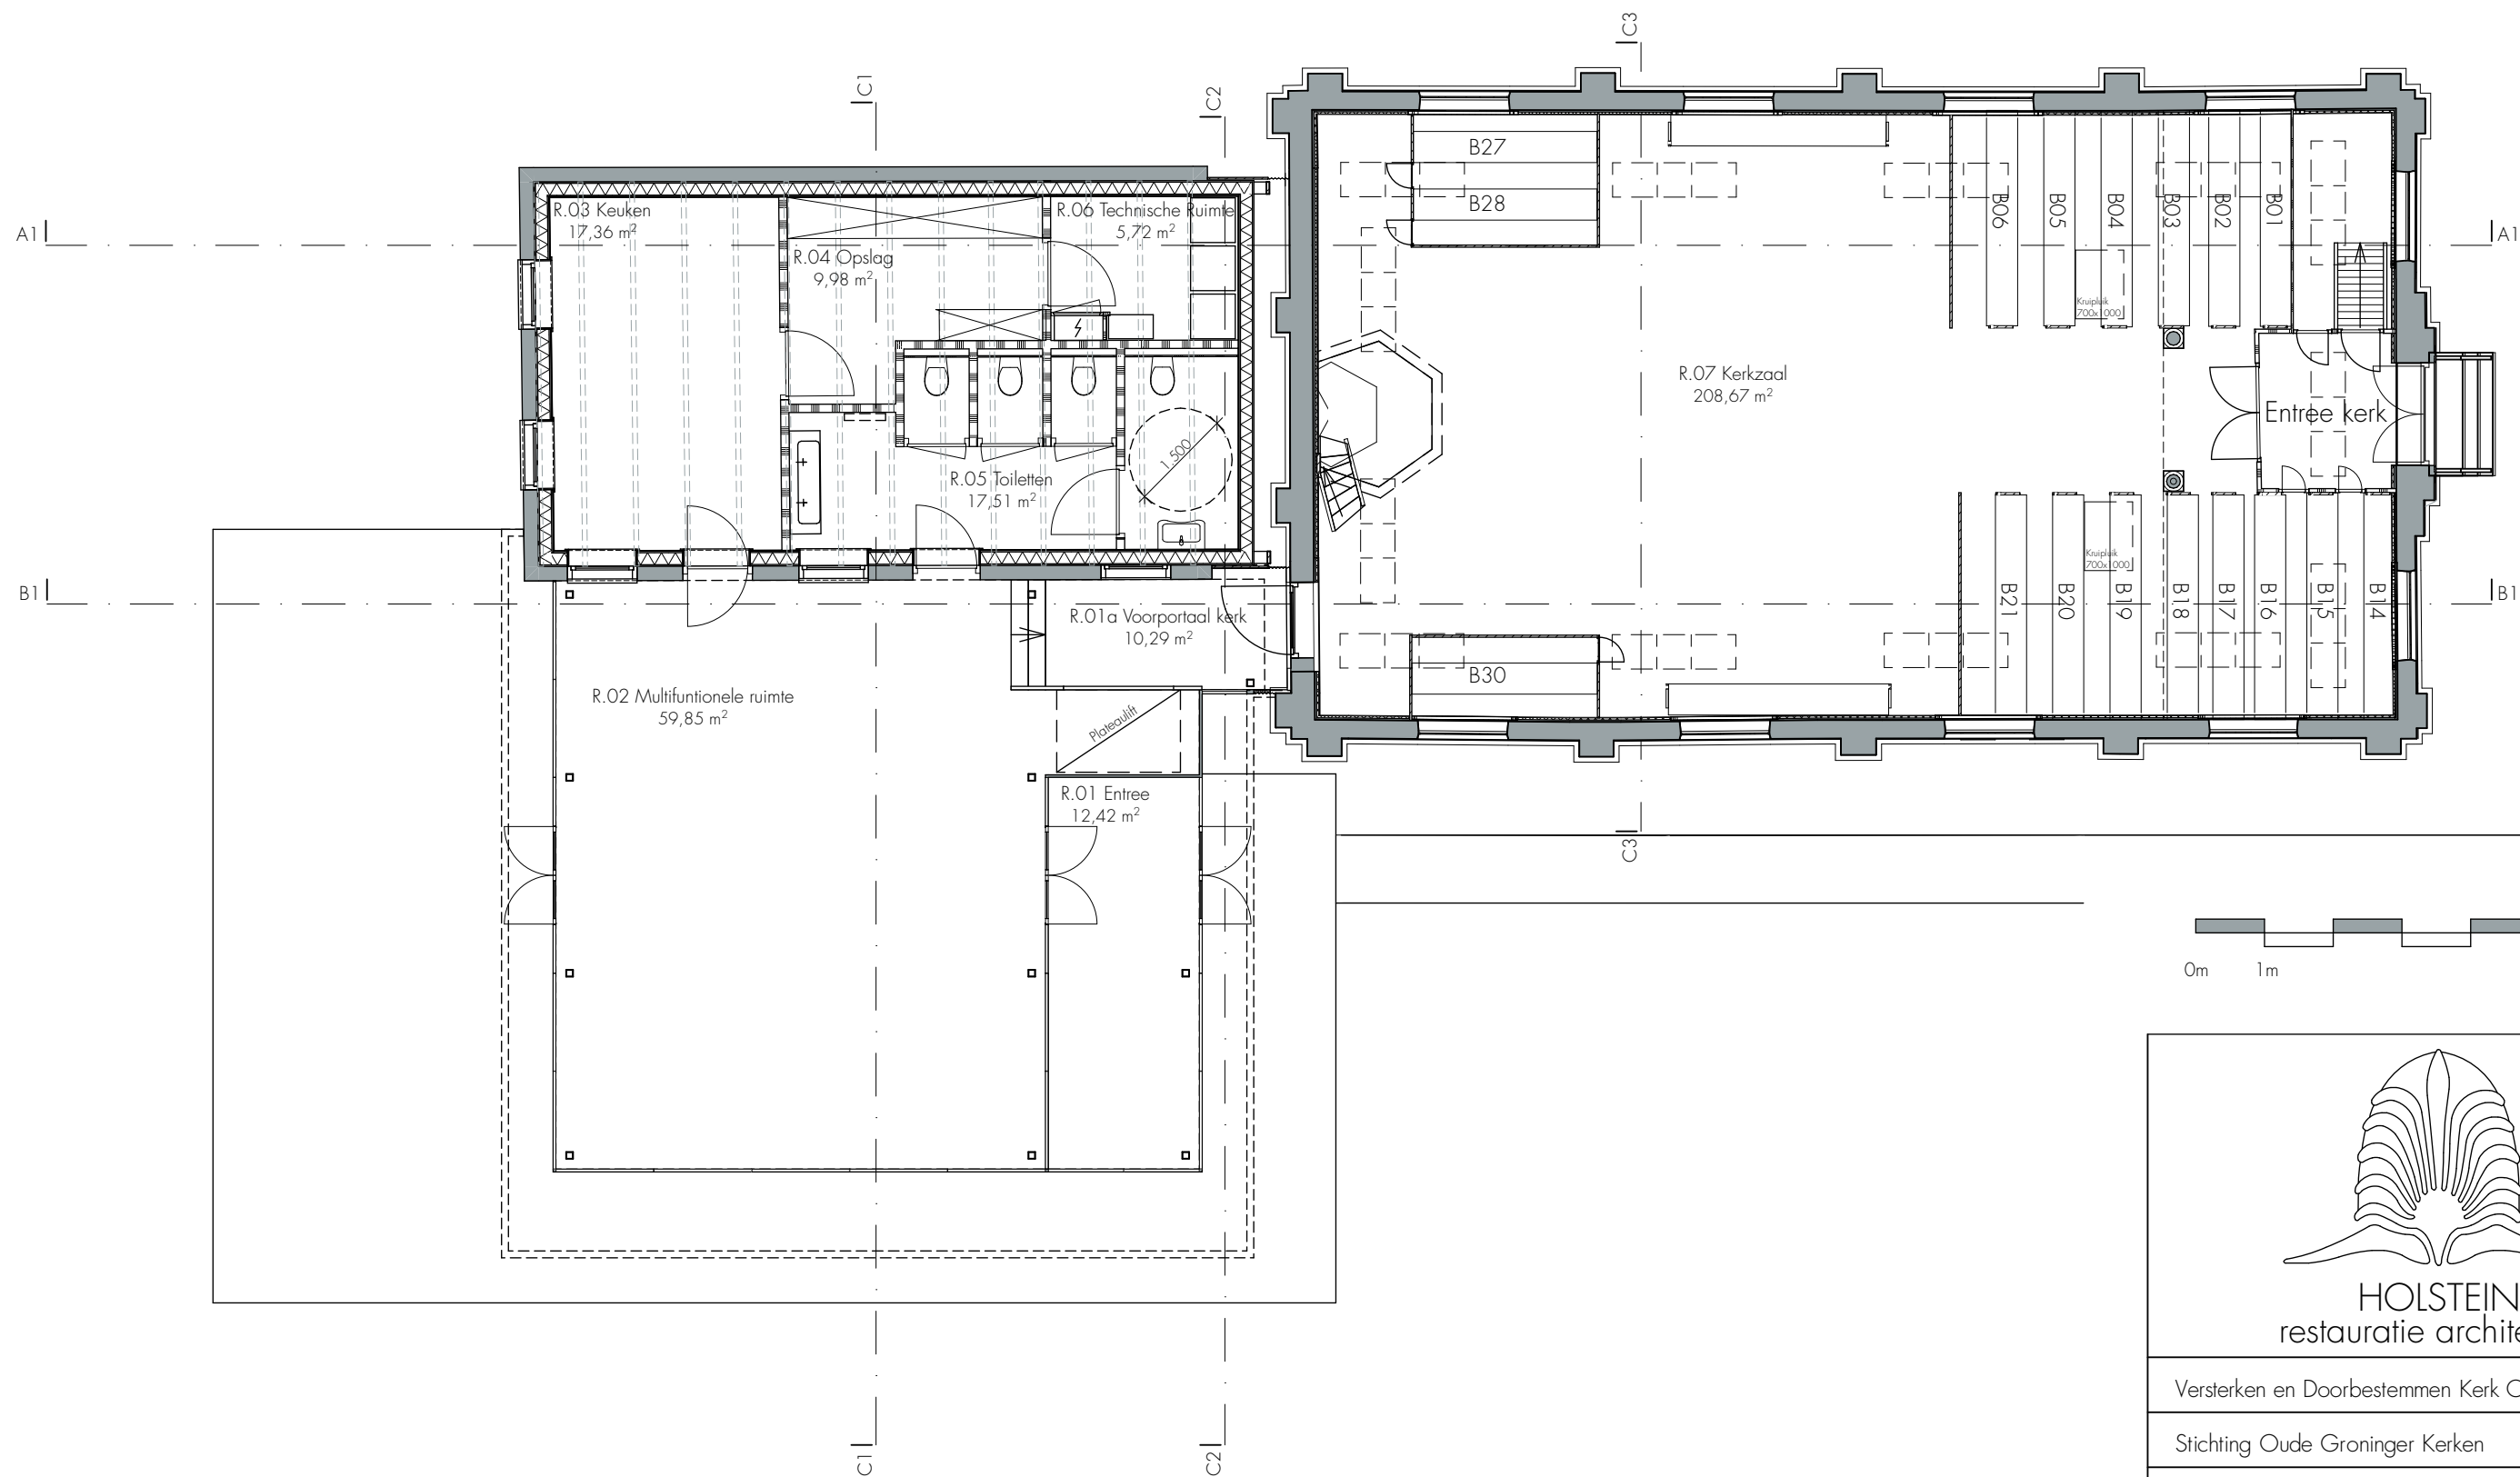

BEGANE GROND

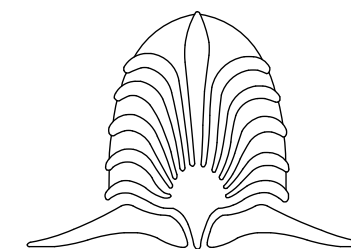

HOLSTEIN
restauratie architectuur

Versterken en Doorbestemmen Kerk Overschild

Stichting Oude Groninger Kerken

Begane grond, nieuw

0274 - O - 03b

1:100

01.04.2022

MJS

A3

tel. 050 577 00 59 e-mail. info@holstein-restauratie.nl

Helperpark 302

www.holstein-restauratie.nl

