

Gewaardeerd als
behorende bij besluit

2 oktober 2019

Zonnepark Sportpark Sappemeer – landschappelijke inpassing



Lindemans
Landschapsarchitecten

21 juni 2018



Zonne-energie Sportpark Sappemeer

Toelichting

Schaal 1:2500 op A3


Het sportpark Henk Bruins wordt omgeven met een beplantingssingel. Het ligt mede hierdoor als een herkenbare eenheid tussen de rijkssnelweg A7 en het Achterdiep Noordzijde ingeklemd. Het gebied heeft eerst als renbaan en nu als sportpark de gehele kavel een eigen en afwijkende gebruiksvorm gehad. Dit benadrukt de verandering uit de veenontginningsperiode.

Het terrein voor de zonne-energie maakt daar eigenlijk geen onderdeel van uit. Het gebruik is anders geweest. 'Het hangt er een beetje bij'. Dit is bijvoorbeeld goed te zien aan de manier waarop de parkeergelegenheid van het sportpark abrupt stopt bij de kavelgrens. Hier heeft een recreatievoorziening gestaan, de ontsluiting hiervan verliep via het sportpark. Hiervoor is ook de boombeplanting rond het sportpark onderbroken.


Uitgangspunten voor de inpassing van de opstelling zonnepanelen:

1. Handhaven en aanvullen van de boombeplanting rond het sportpark;
2. Omkaderen parkeerplaats met een voortzetting van de bestaande beukenhaag;
3. De zonnepanelen krijgen een eigen omkadering van beplanting. Lager dan de boombeplanting rond het sportpark, hoger dan de beukenhaag bij de parkeerplaats. Hiervoor worden inheemse heester gebruikt. Bij voorkeur in een brede strook. Waar de ruimte dit niet toestaat in een ruige haag;
4. De bestaande trafo wordt gebruikt voor aantaking op het elektriciteitsnet.




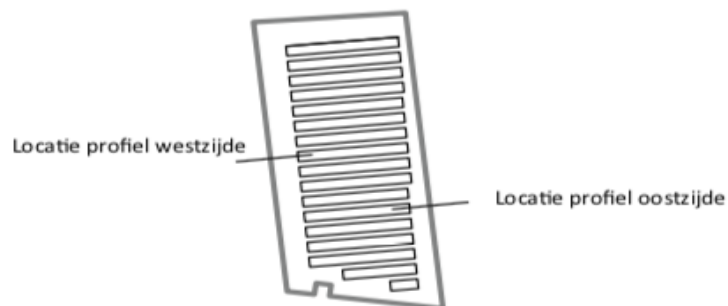


Profiel westzijde

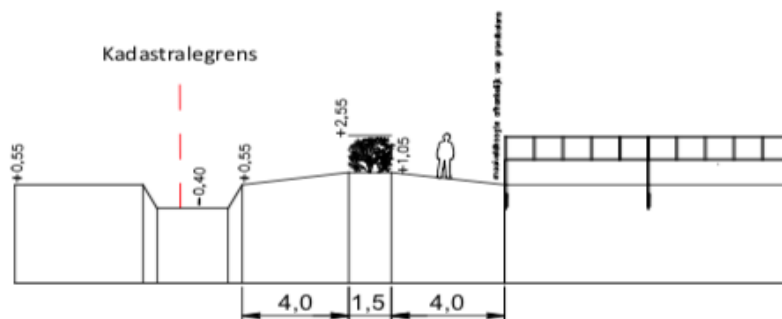

Profiel oostzijde

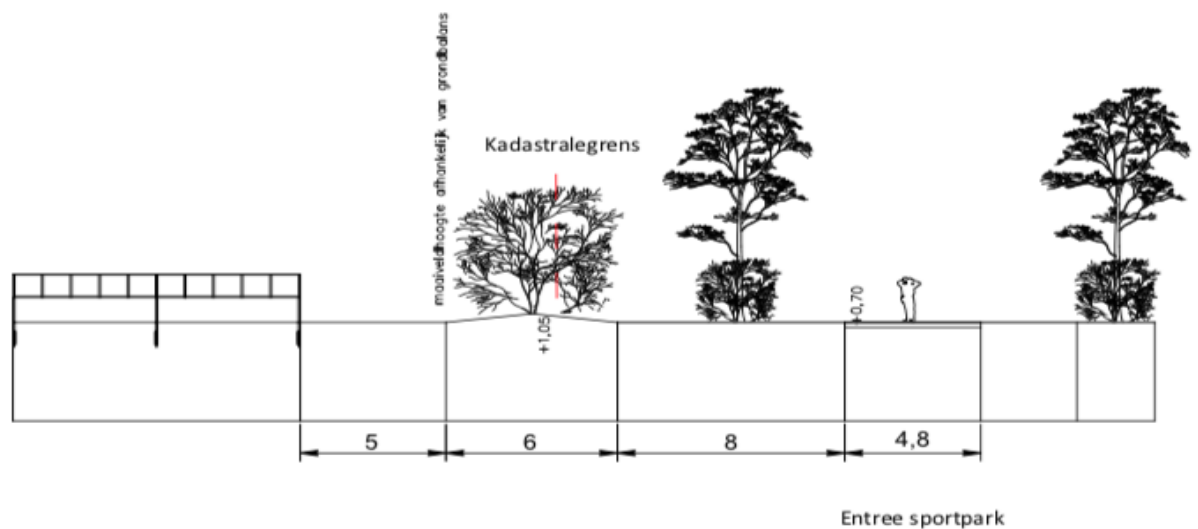

Technisch profiel en doorsnede

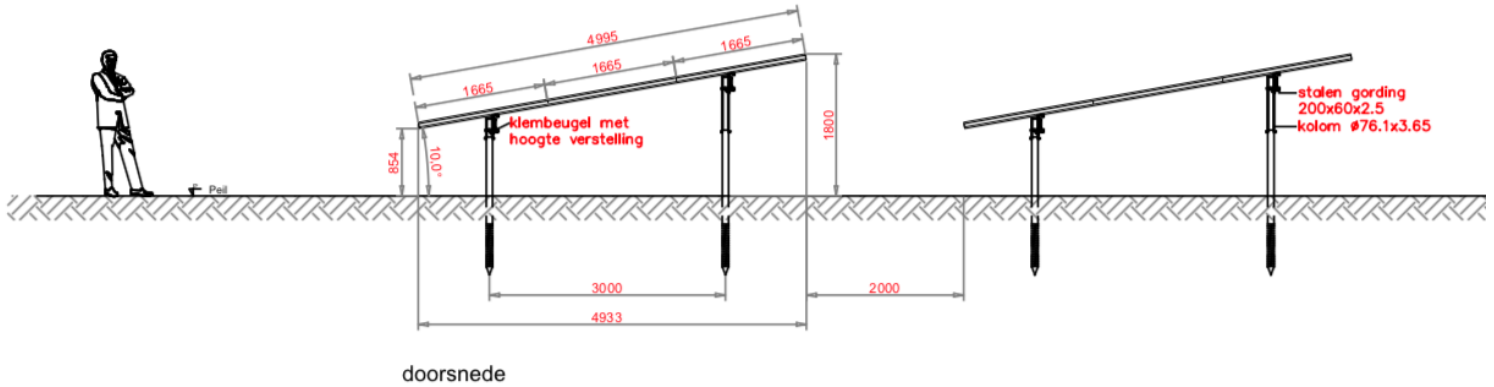

3 panelen hoog. Totale bouwhoogte max. 180 cm

zuidaanzicht

