


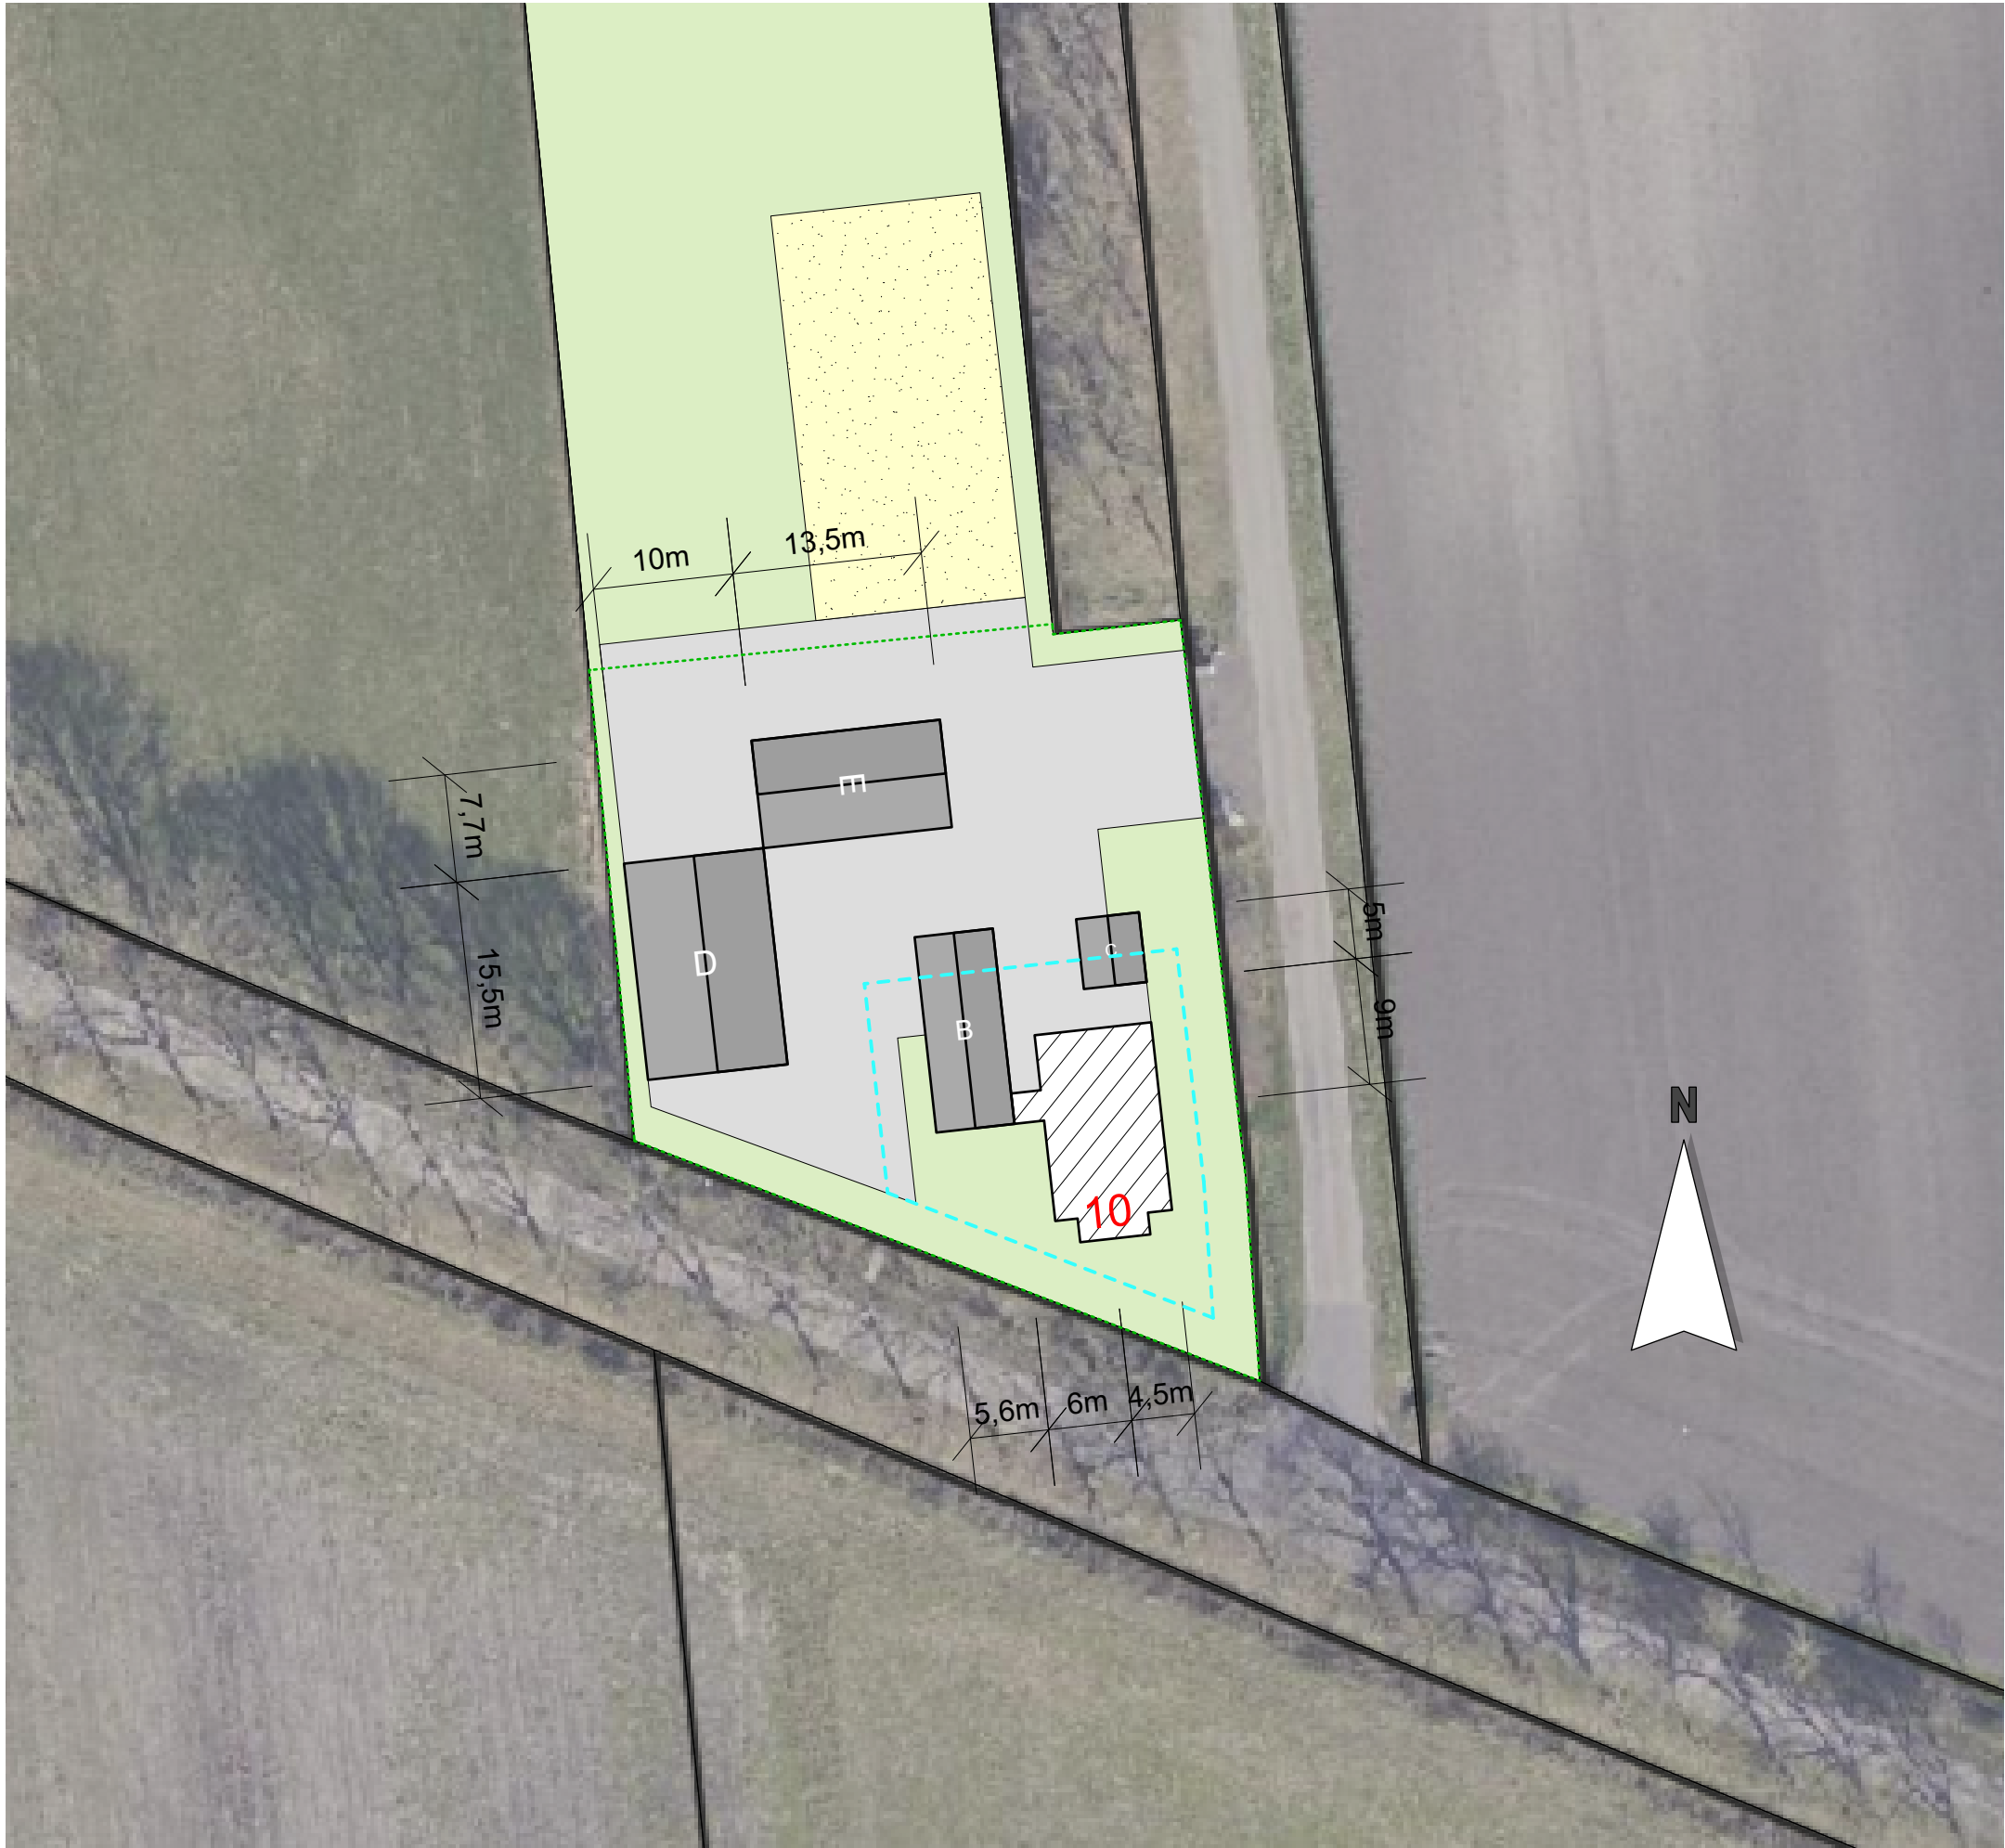

SITUATIE

kadastrale gemeente: Slochteren
sectie: R nr: 163
schaal: 1 : 500

	perceel		
	bouwvlak vigerend	465	m²
	woonbestemming		
	gebouw bestaand	360	m²
	bedrijfswoning	125	m²
	omliggende bebouwing		
	erfverharding		
	buitenbak		

TEKENING NIET GESCHIKT VOOR UITVOERING

Situatie	adviseur	JB
	getekend	MK
	datum	3 februari 2023
	wijz. a	
Groenwold Dienstverlening Oostwoldjerweg 10 9628 TB Siddeburen	b	
	c	
	schaal	1 : 500
	formaat	A3
projectno.	bladnr.	

256401

Si-1

Postbus 396
6710 BJ Ede
Tel. 0318 - 675 400
E. info@agra-matic.nl

ADVIES MILIEU BOUW

20230203_256401_Groenwold_Si-1.vwx © 2023 alle rechten voorbehouden