



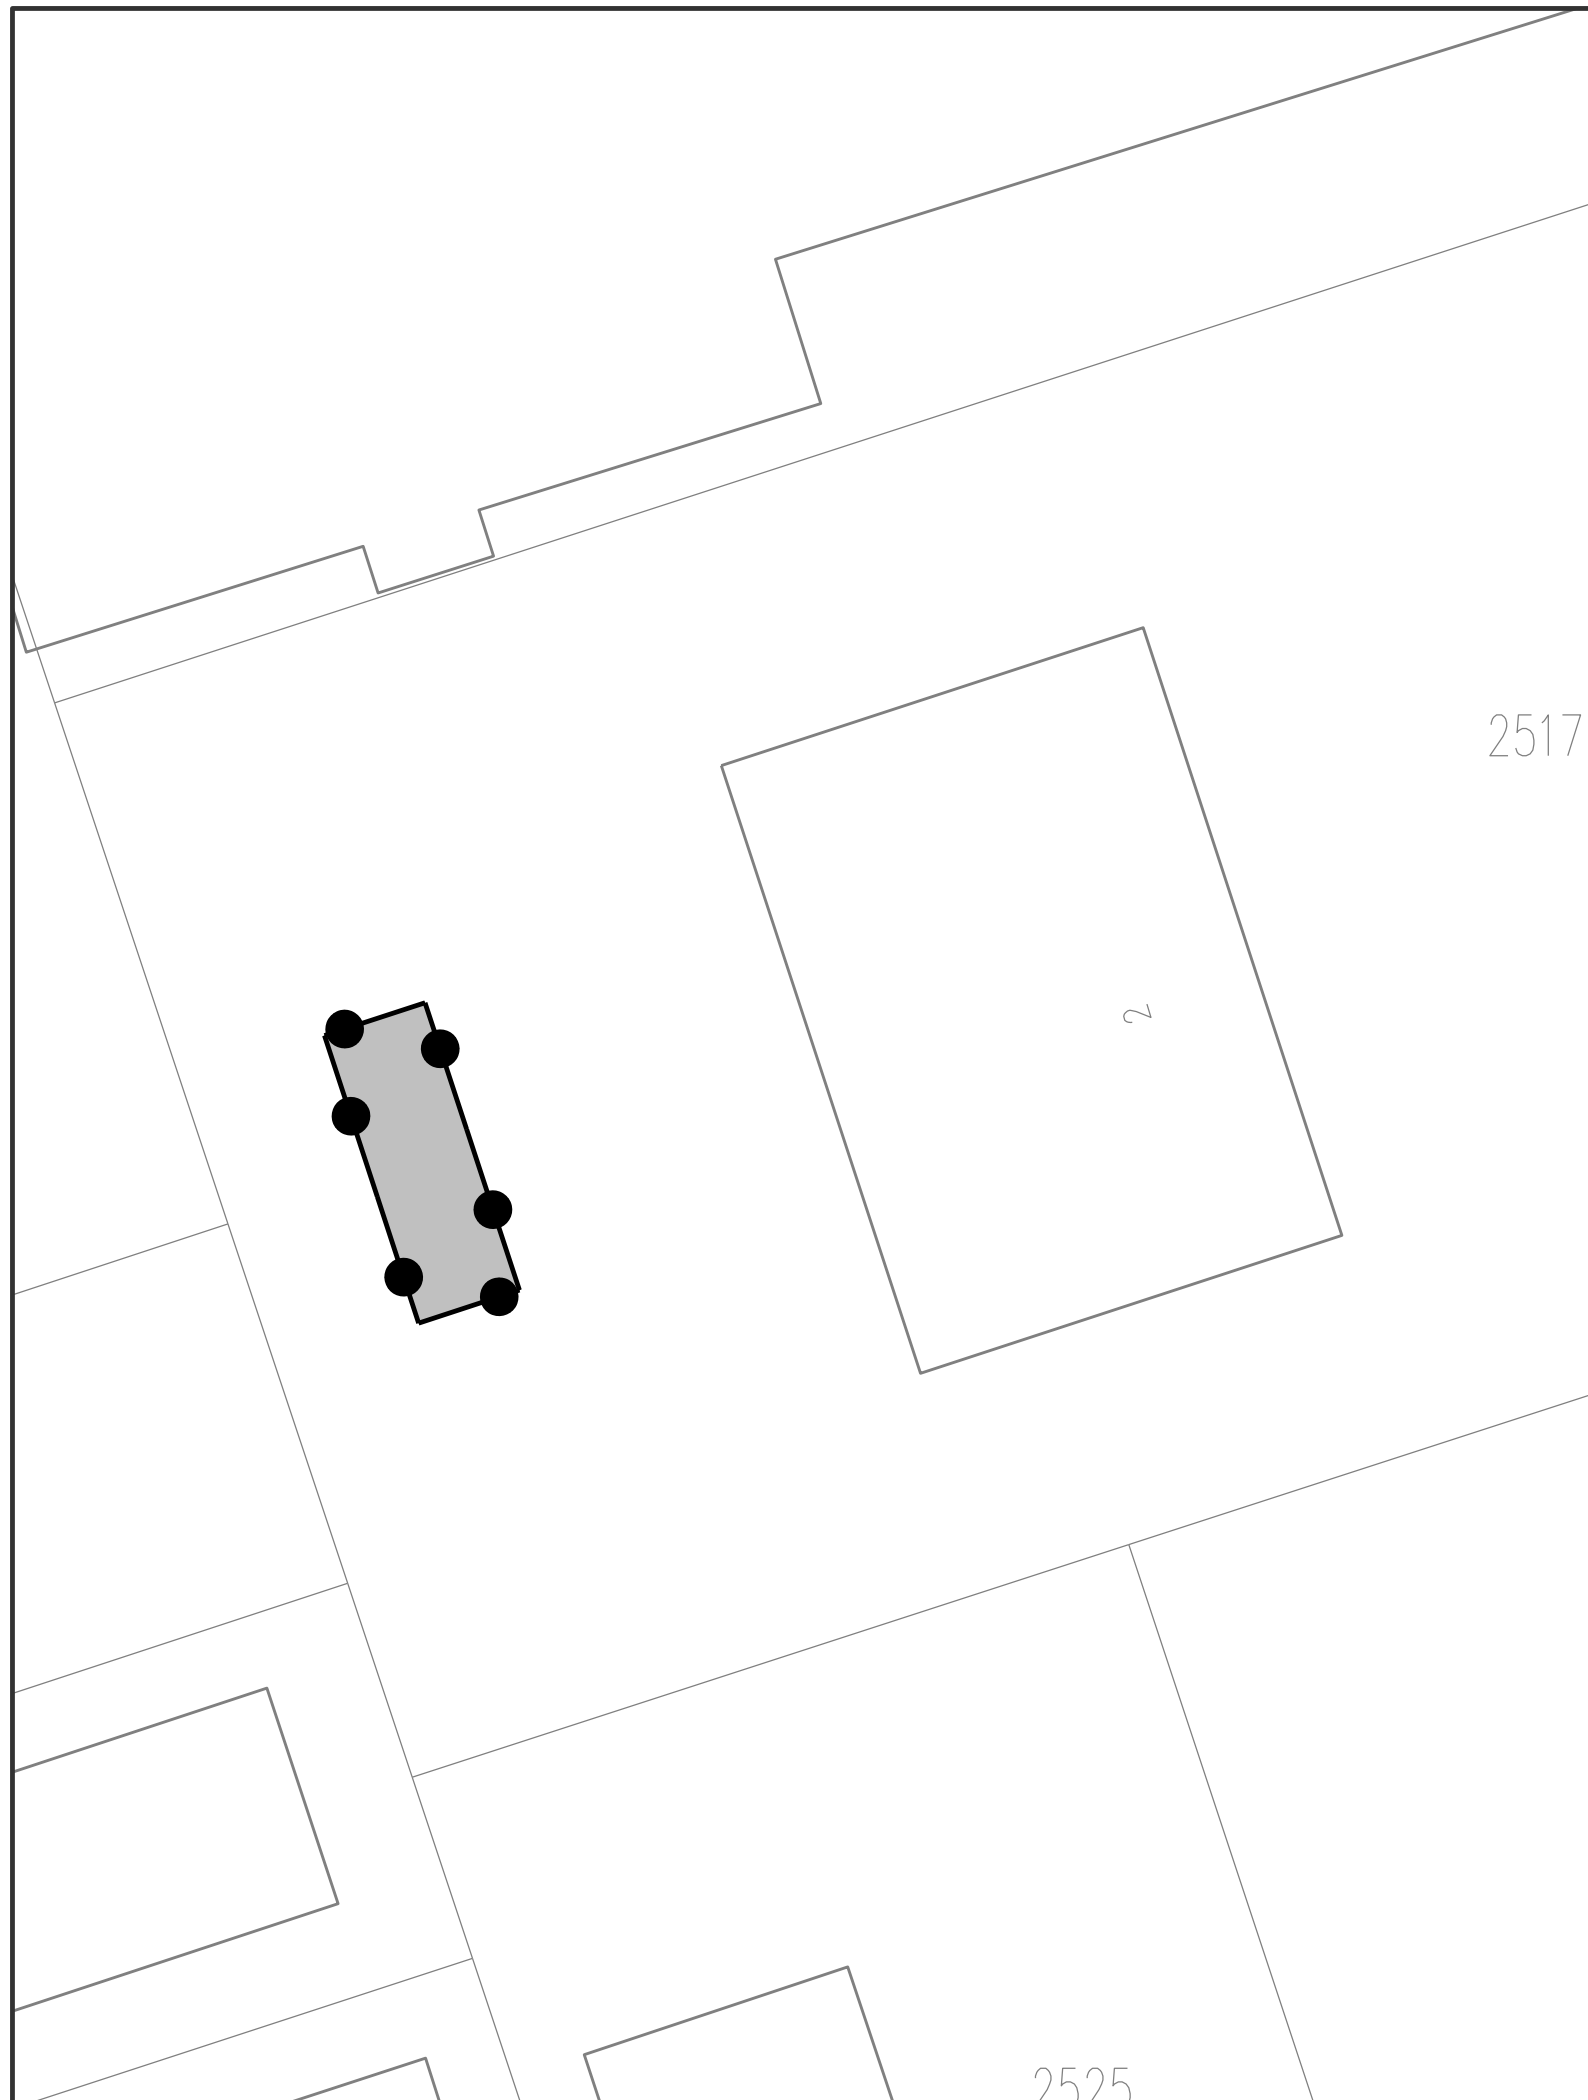

LEGENDA




Besluitgebied

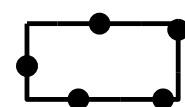

Besluitvlak

Verklaringen

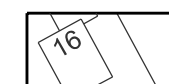

ondergrond



Omgevingsvergunning: 3 silo's Thermiekstraat 2, Nuth

gemeente: Beekdaelen

imro:

NL.IMRO.1954.OV2019Thermiekstr2-VA01

tekenaar: NDG

status

dd. getekend

schaal: 1:1000

concept

december 2018

formaat: A3 (297 x 420 mm)

ontwerp


11 december 2019

vastgesteld

7 april 2020



Parklaan 21, 5261 LR Vught
_T 040 257 13 36 _ E info@tonnaer.nl _ I www.tonnaer.nl

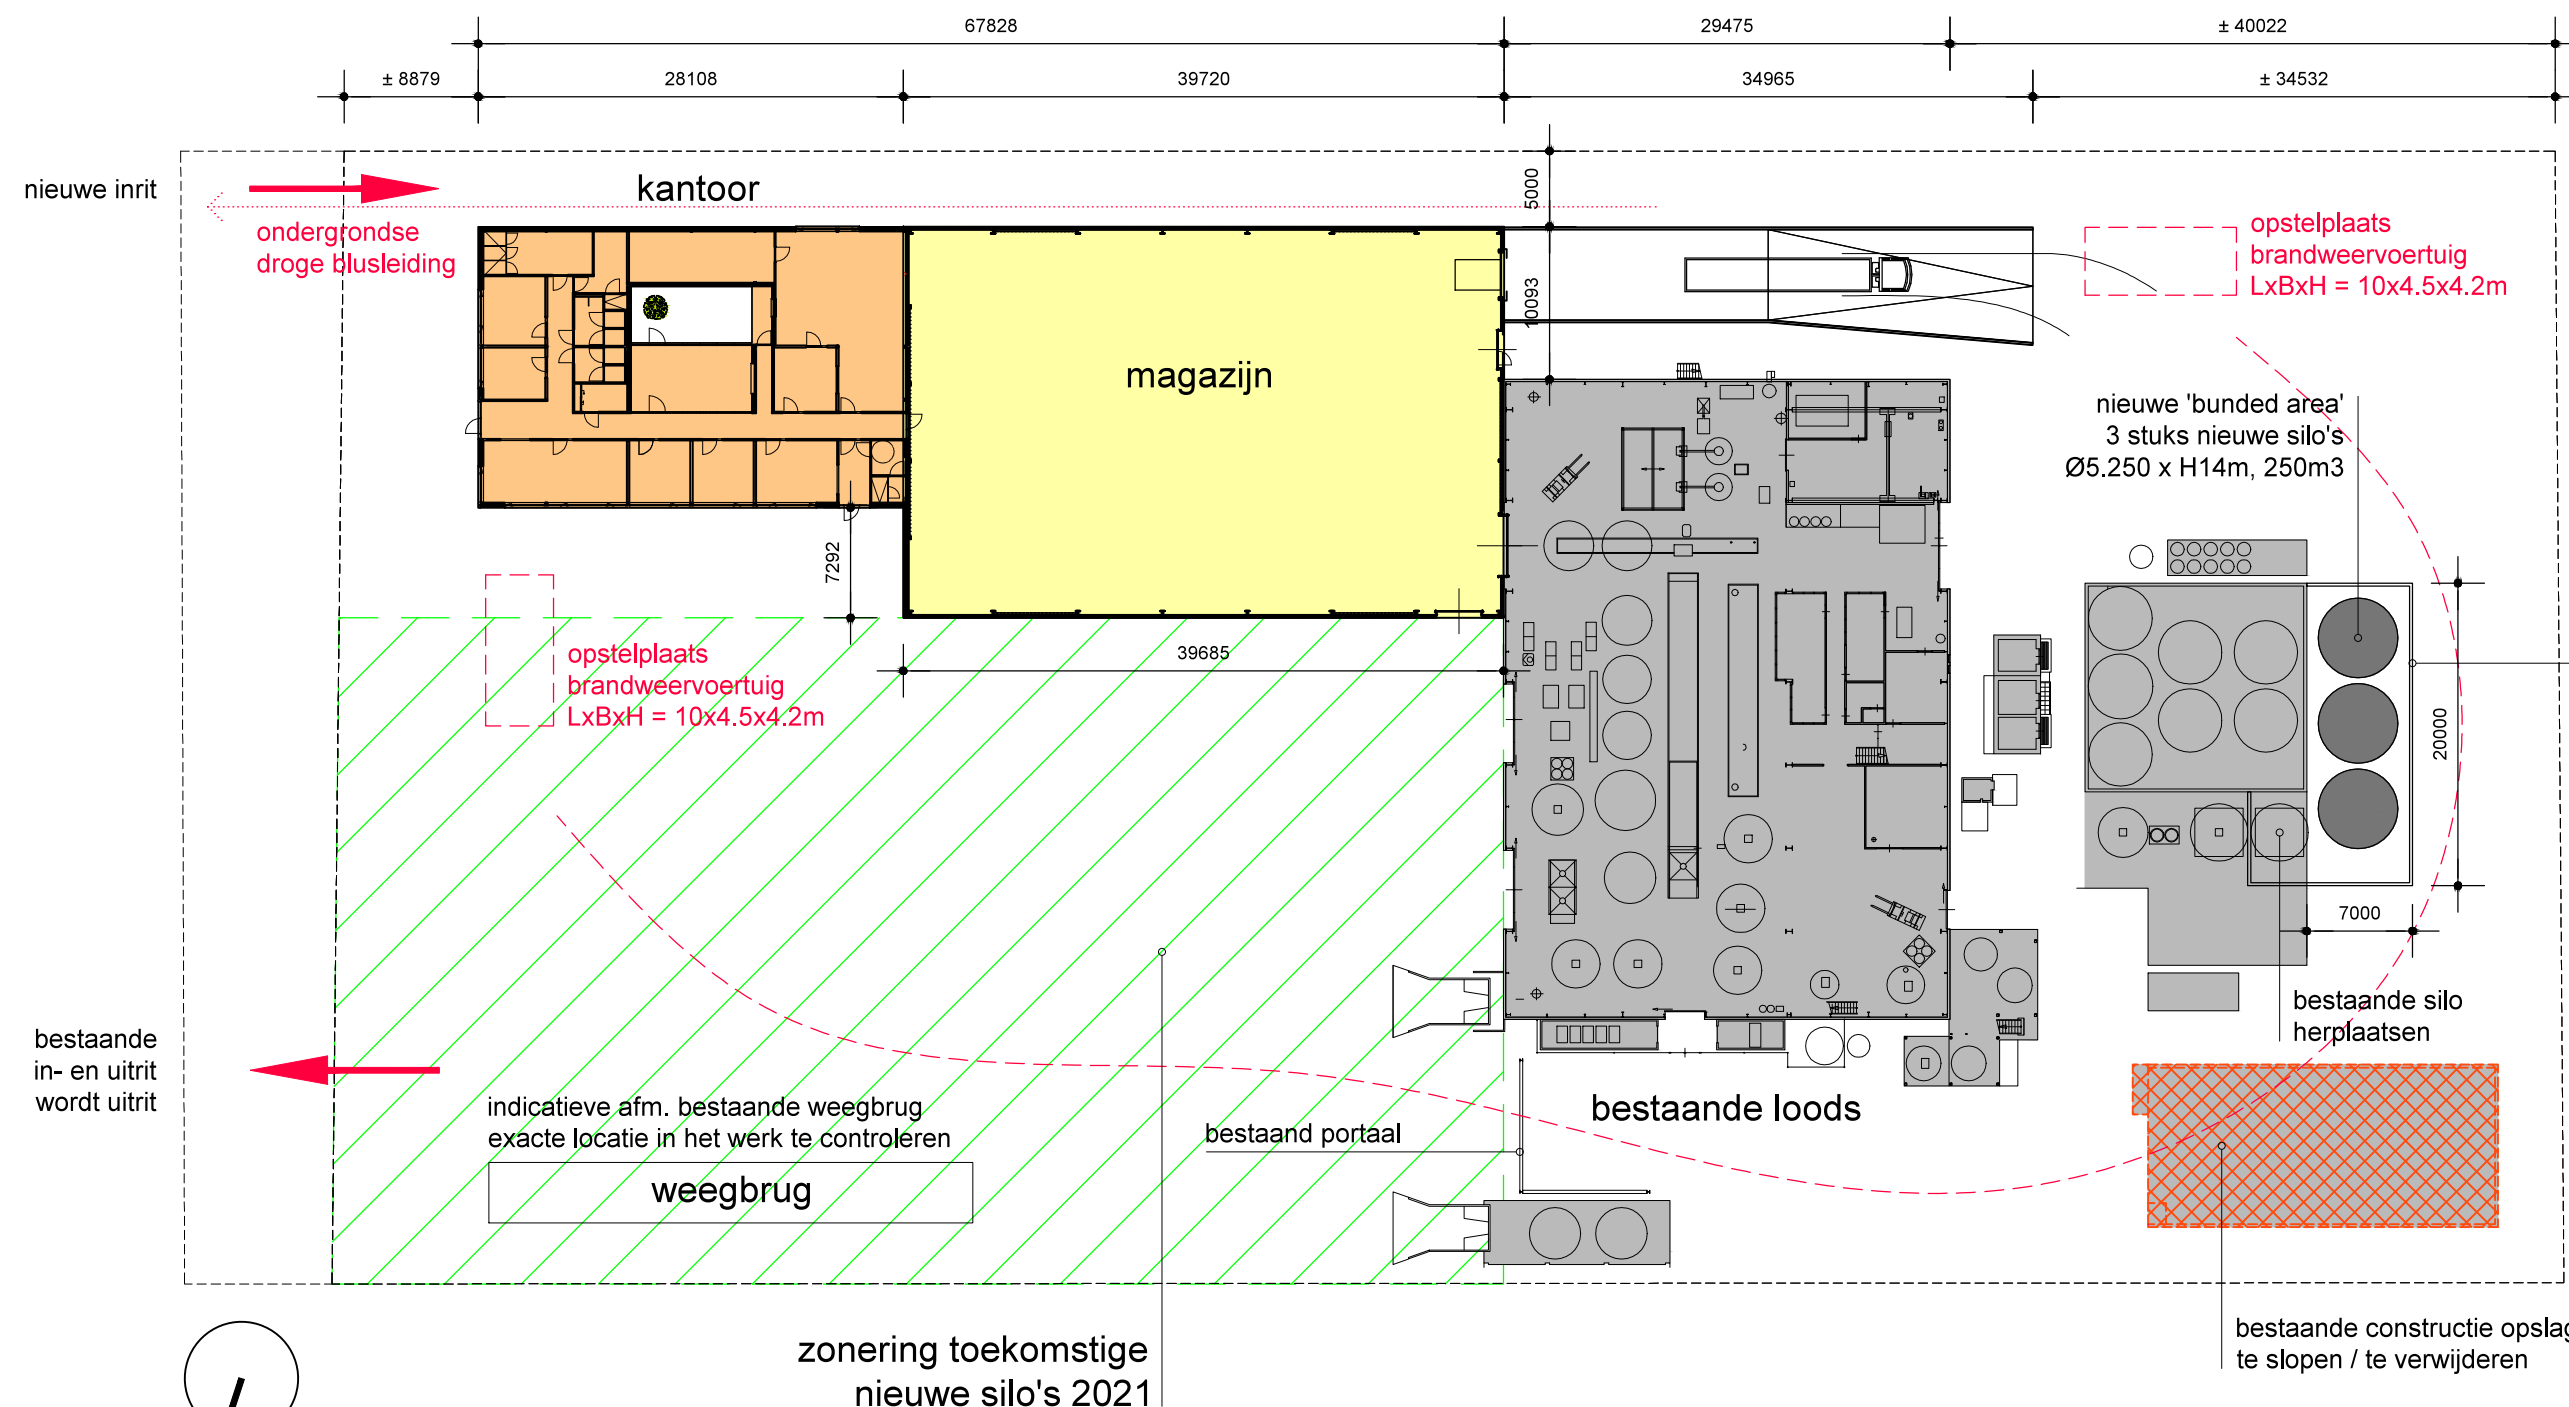

RENVOOI

	bestaande loods
	kantoor
	magazijn
	'bunded area' achterterrein met nieuwe silo's, 3 stuks á Ø5.250 x H14m [2018]
	zoning voorterrein voor toekomstig te plaatsen nieuwe silo's, 4 stuks á Ø5.000 x H24m [2021]

perceeloppervlak = 11.000m² [100%]

bebouwd oppervlak bestaand = 2.022m² [18%]
bebouwd oppervlak nieuw = 1.783m²

bebouwd oppervlak totaal = 3.805m²
te slopen bestaand = 252m²

bebouwd oppervlak nieuw = 3.553m² [32%]



Bouwplaats:
Bedrijventerrein De Horrel
Thermiekstraat 2
6361 HB NUTH

Kadastrale gemeente: Nuth
Sectie: A
Perceelnummer: 3033

'bunded area' nieuwe silo's = 164m²

afmetingen nieuwe silo's
= Ø5.250 x H14,0m
grootste afmeting bestaande silo's
= Ø4.200 x H12,5m
afmetingen bestaande loods
= B29,5 x L42,3 x H13,5m
afmetingen nieuw magazijn
= B25,8 x L39,7 x H10,0m


Behoort bij besluit d.d. 07-04-2020
Z/18/122403/222867

Burgemeester en wethouders
van Beekdaelen, namens dezen,
G.M.A. (Guido) Brands
Afdeling Ruimte



PEIL = 0.00 = bovenzijde afgewerkte vloer bestaande loods.

ALLE MATEN IN HET WERK TE METEN EN/OF TE CONTROLEREN.

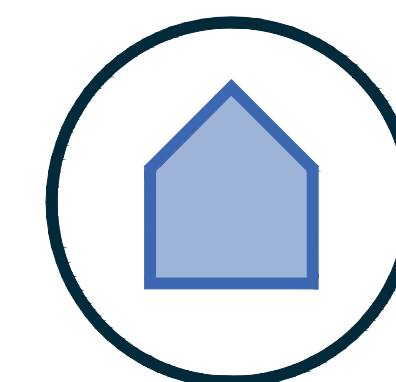

Cloudt Koken
architecten

b u r o
a r c h i t e c t u u r
i n t e r i e u r
s t a d m a k e n

info@cloudtkokenarchitecten.eu
www.cloudtkokenarchitecten.eu

Nicole Cloudt MArch MA
+31(0)6 11 41 30 05
ing. Lonnie Koken MArch
+31(0)6 43 11 90 51

CLIËNT H&R BENELUX BV
PROJECT NIEUWBOUW OPSLAGLOODS MET KANTOOR
DOSSIER 17058-HRN

ONDERWERP SITUATIE & TERREININRICHTING
SCHAAL 1:500 & 1:2000 [A2]
DATUM 13.12.2018 | 03.12.2018
VERSIE B-LK

DEFINITIEF

UV.01

Alle maten op deze tekening zijn indicatief en dienen ter plaatse door de uitvoerende partijen te worden gecontroleerd. Afwijkingen dienen gemeld te worden aan de ontwerper. Alle constructieonderdelen dienen uitgevoerd te worden volgens voorschriften van de constructeur. Deze tekening en dit ontwerp is eigendom van Cloudt Koken Architecten en is auteursrechtelijk beschermd. Dit document mag te geen enkel geval geheel of gedeeltelijk worden gekopieerd, uitgewerkt of uitgevoerd door derden zonder voorafgaande toestemming van Cloudt Koken Architecten. © 2016 NL