



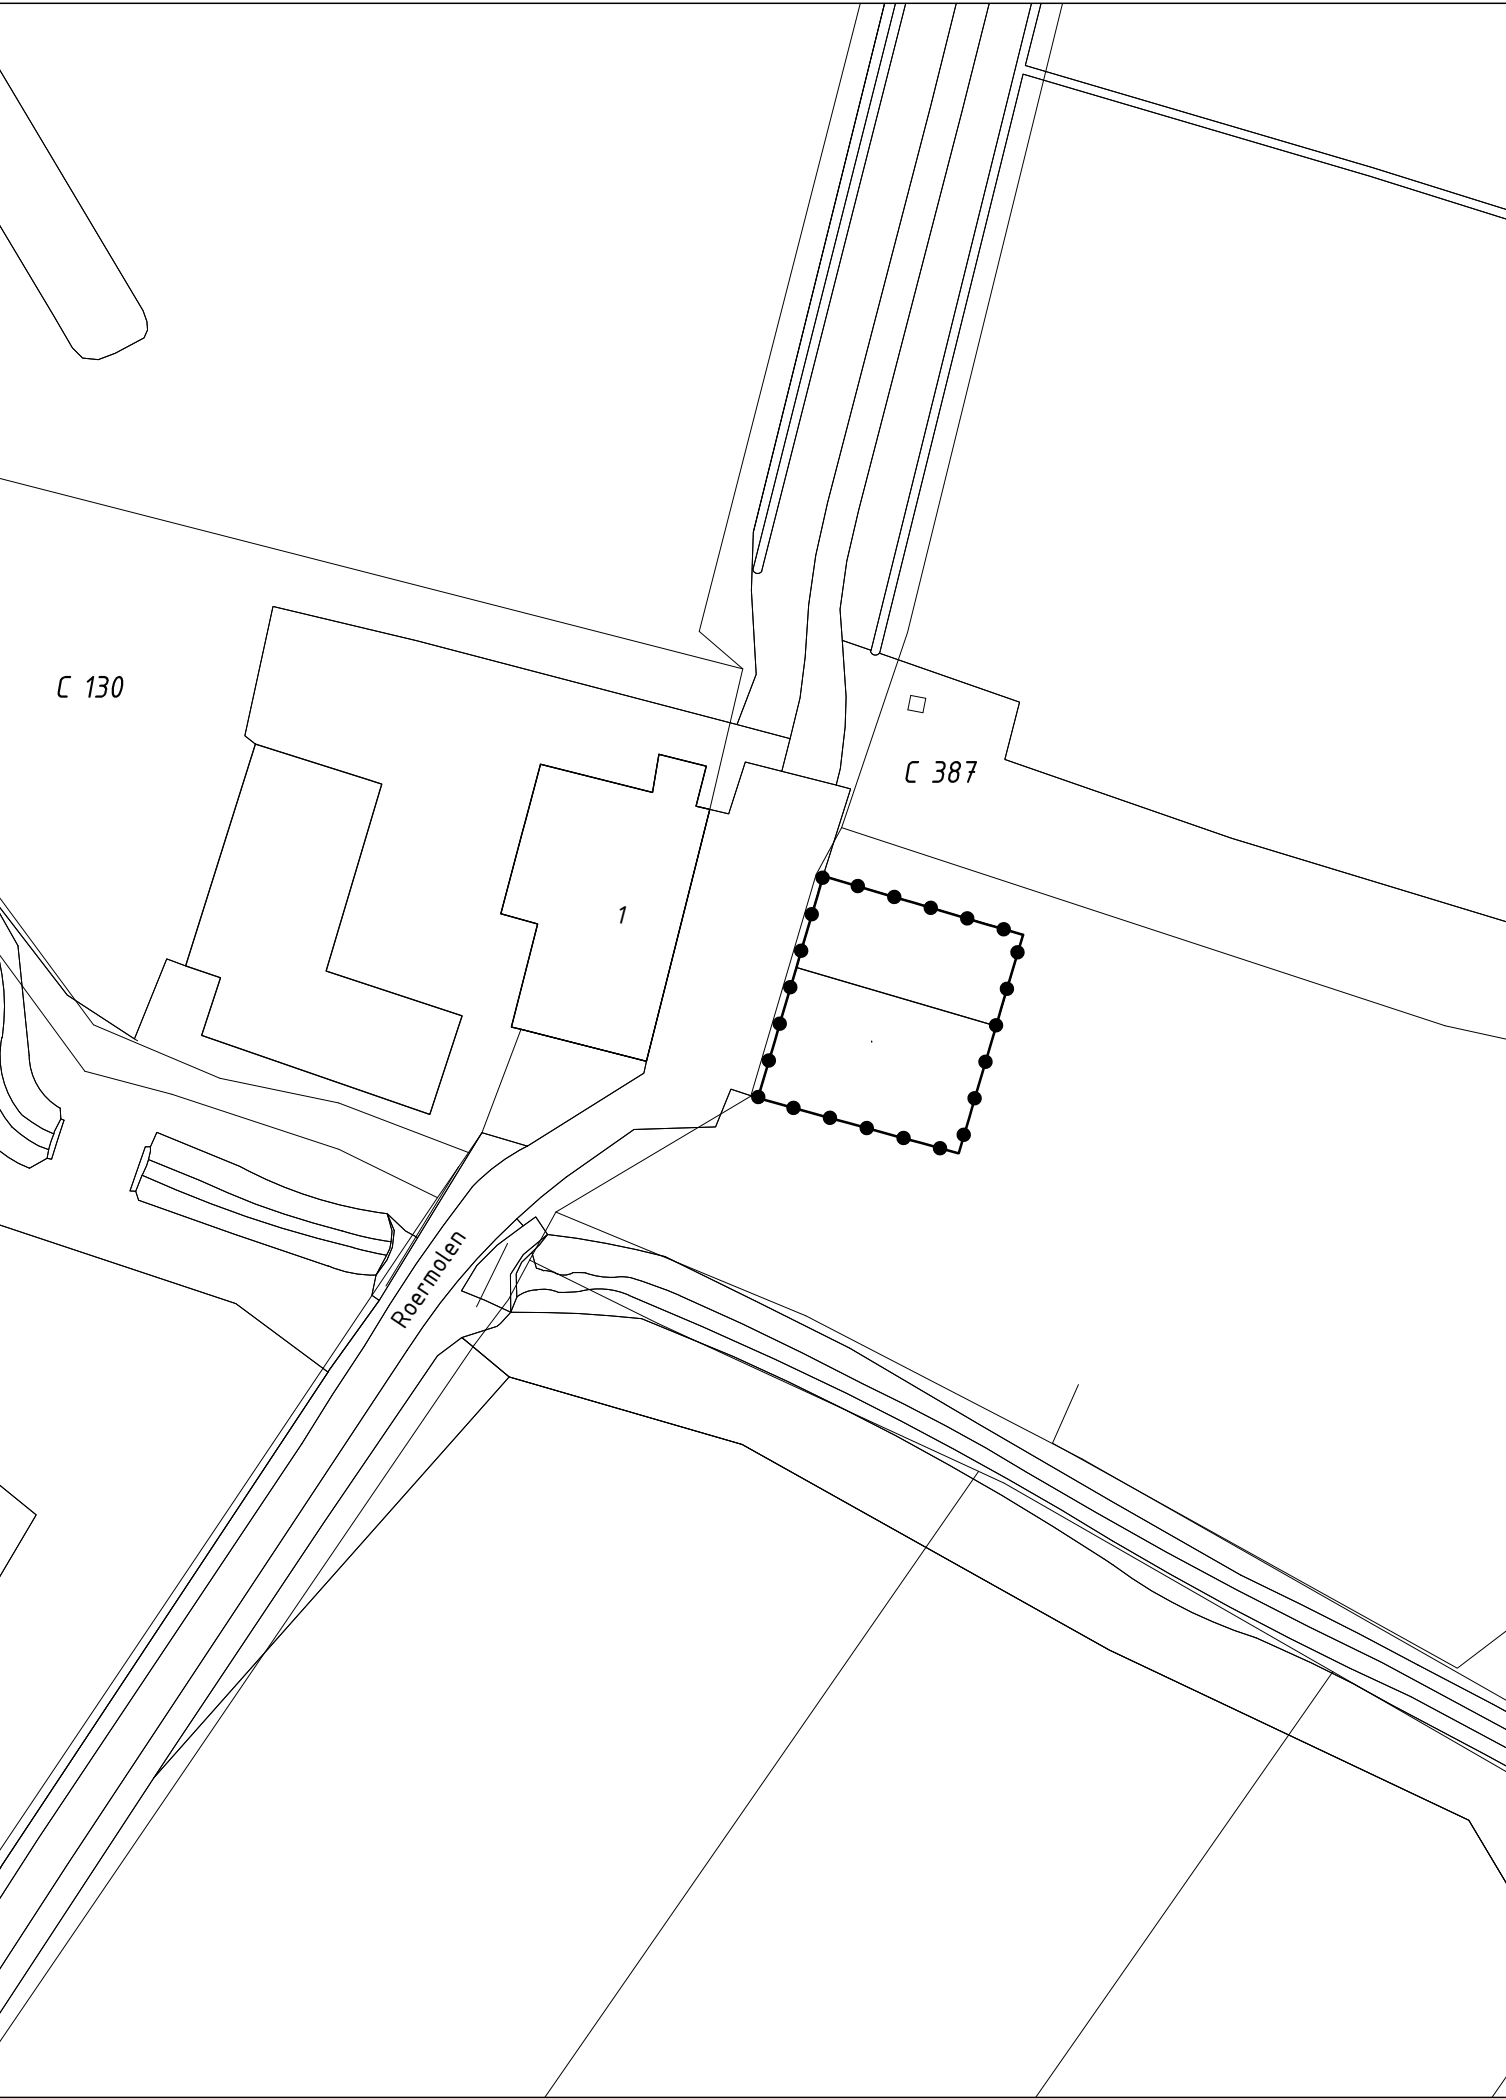

GEBIED OMGEVINGSVERGUNNING

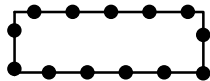

Omgevingsvergunning t.b.v. toevoegen van een woning op het perceel Roermolen 1 te Jabeek

Gewijzigd :

Gewijzigd : 07.07.2020

Omgevingsvergunning t.b.v. toevoegen van een woning op het perceel Roermolen 1 te Jabeek

Gemeente Beekdaelen

verbeelding



Planstatus : ontwerp

Vastgesteld :

Datum : 20.08.2019

Schaal : 1:500

Projectnummer : VPA 2019.42



vandewall
planologisch advies

NL.IMRO.1954.OVRoermolen1Jabeek-ON01