


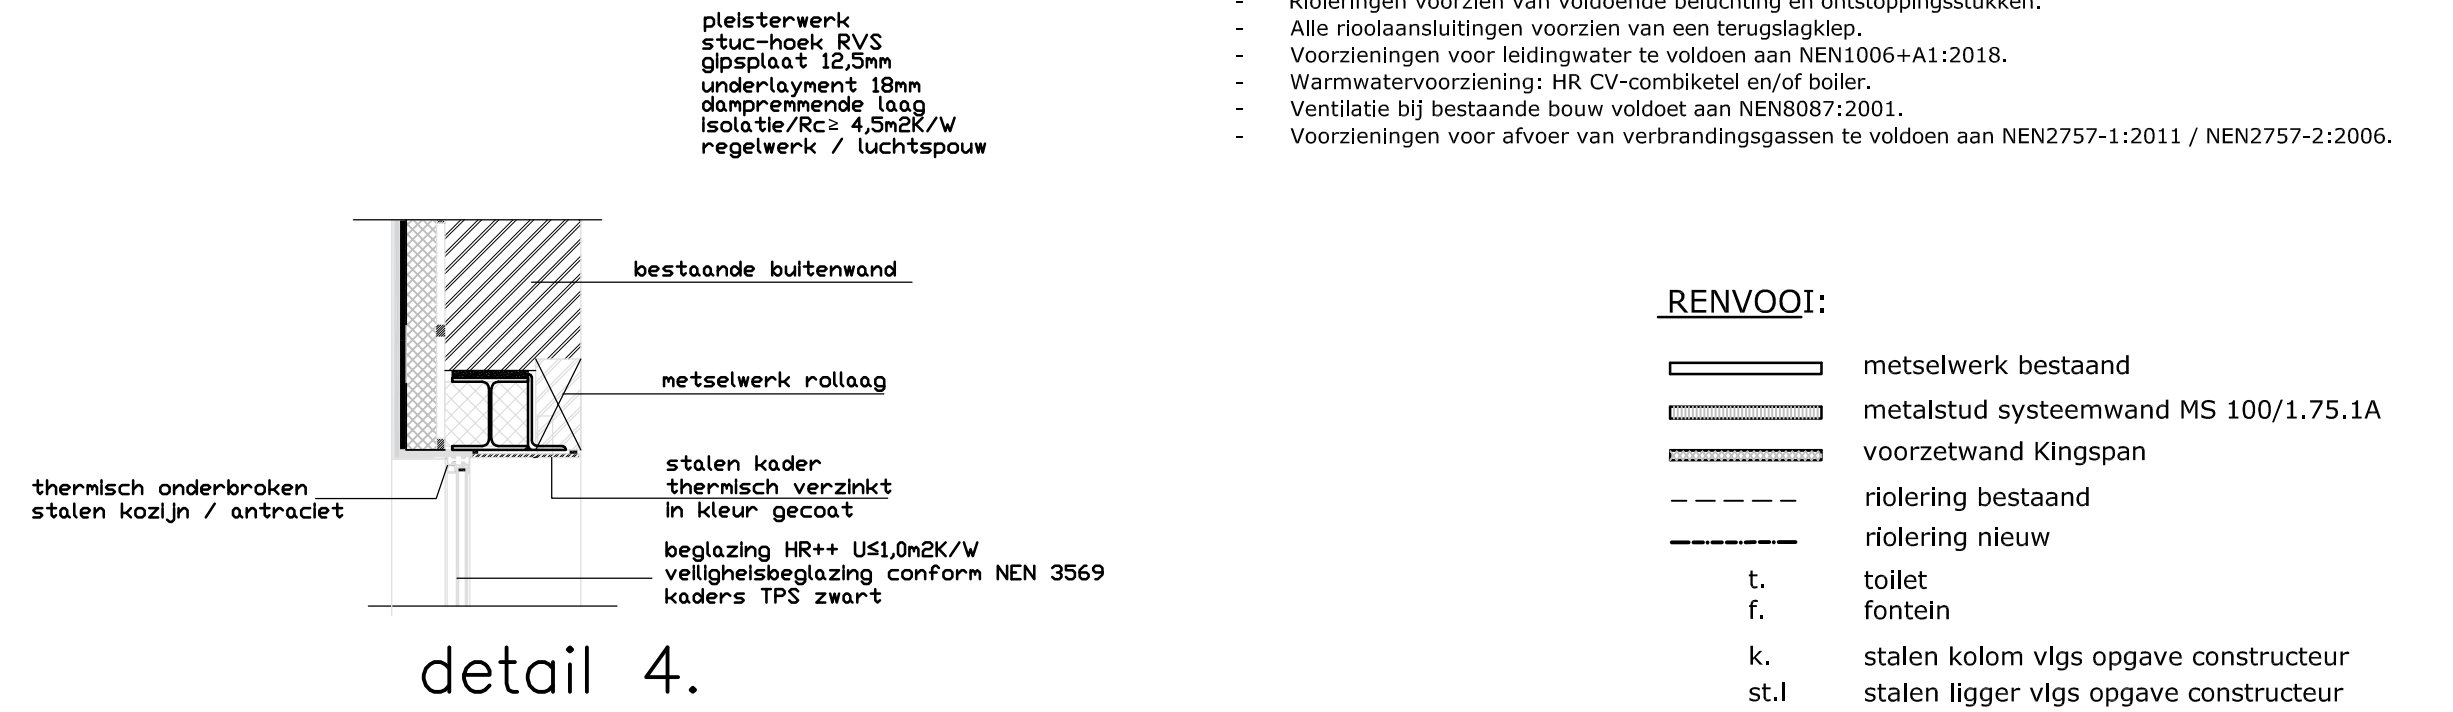
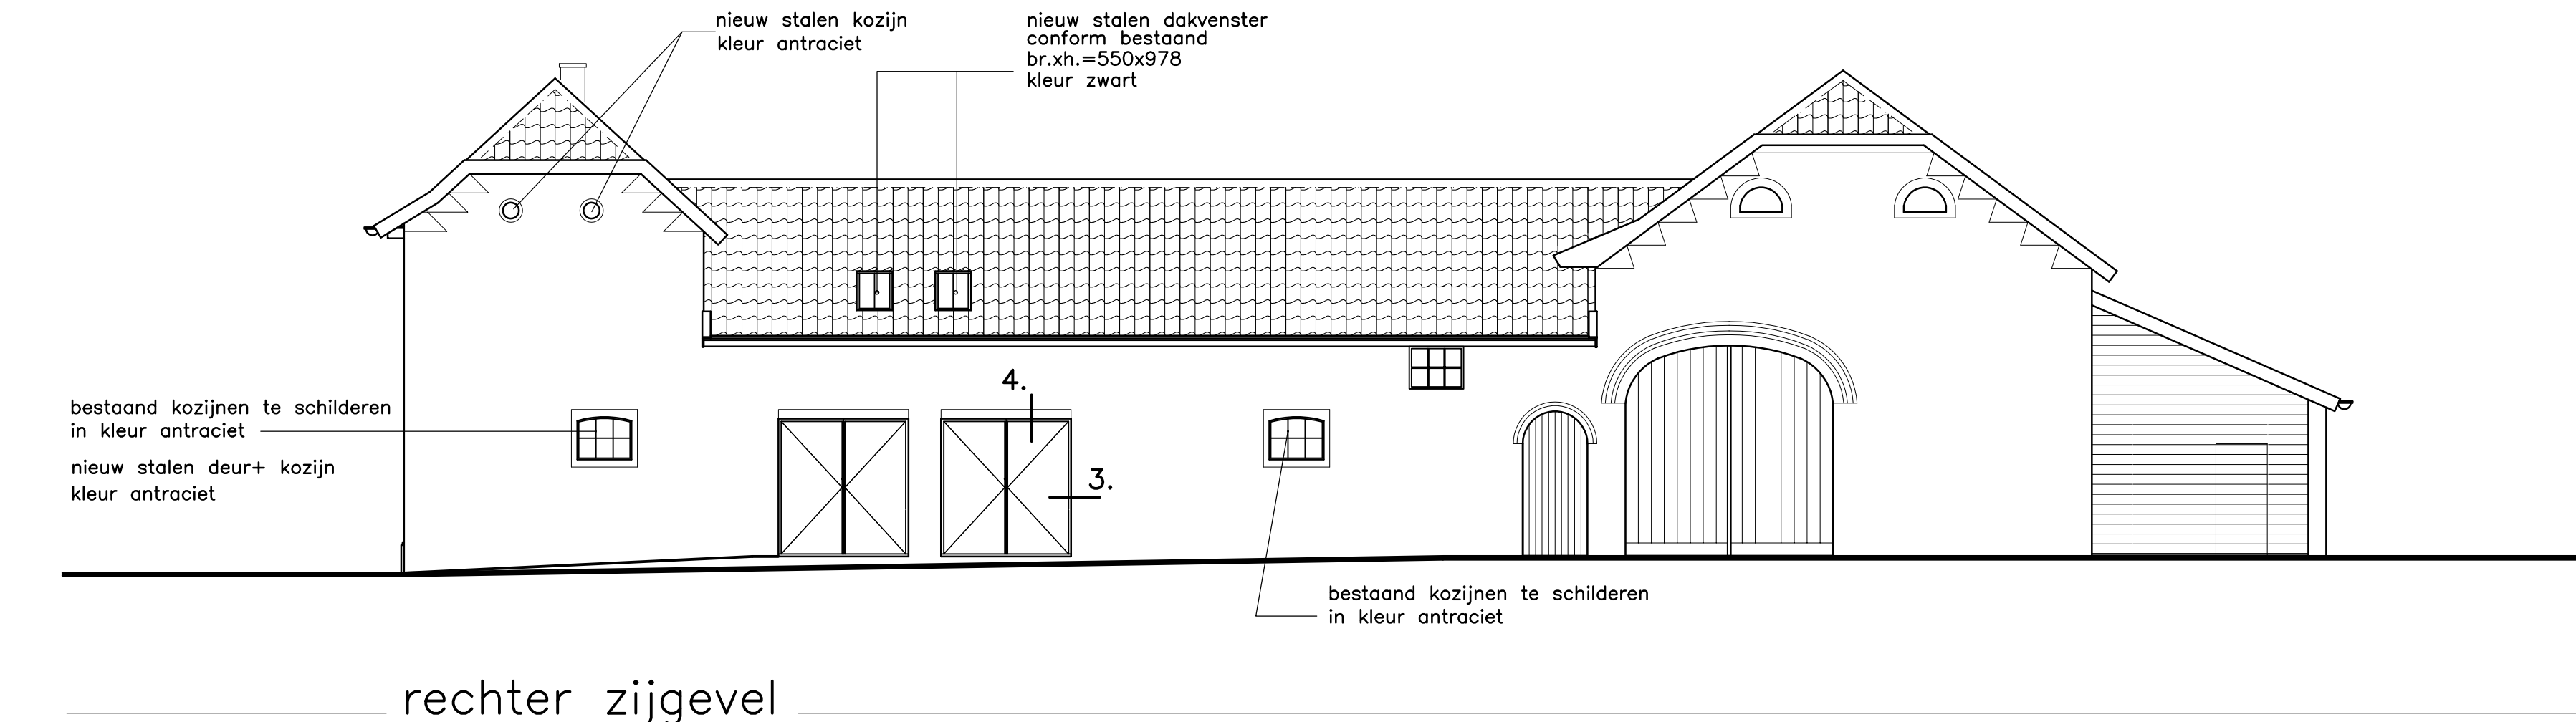


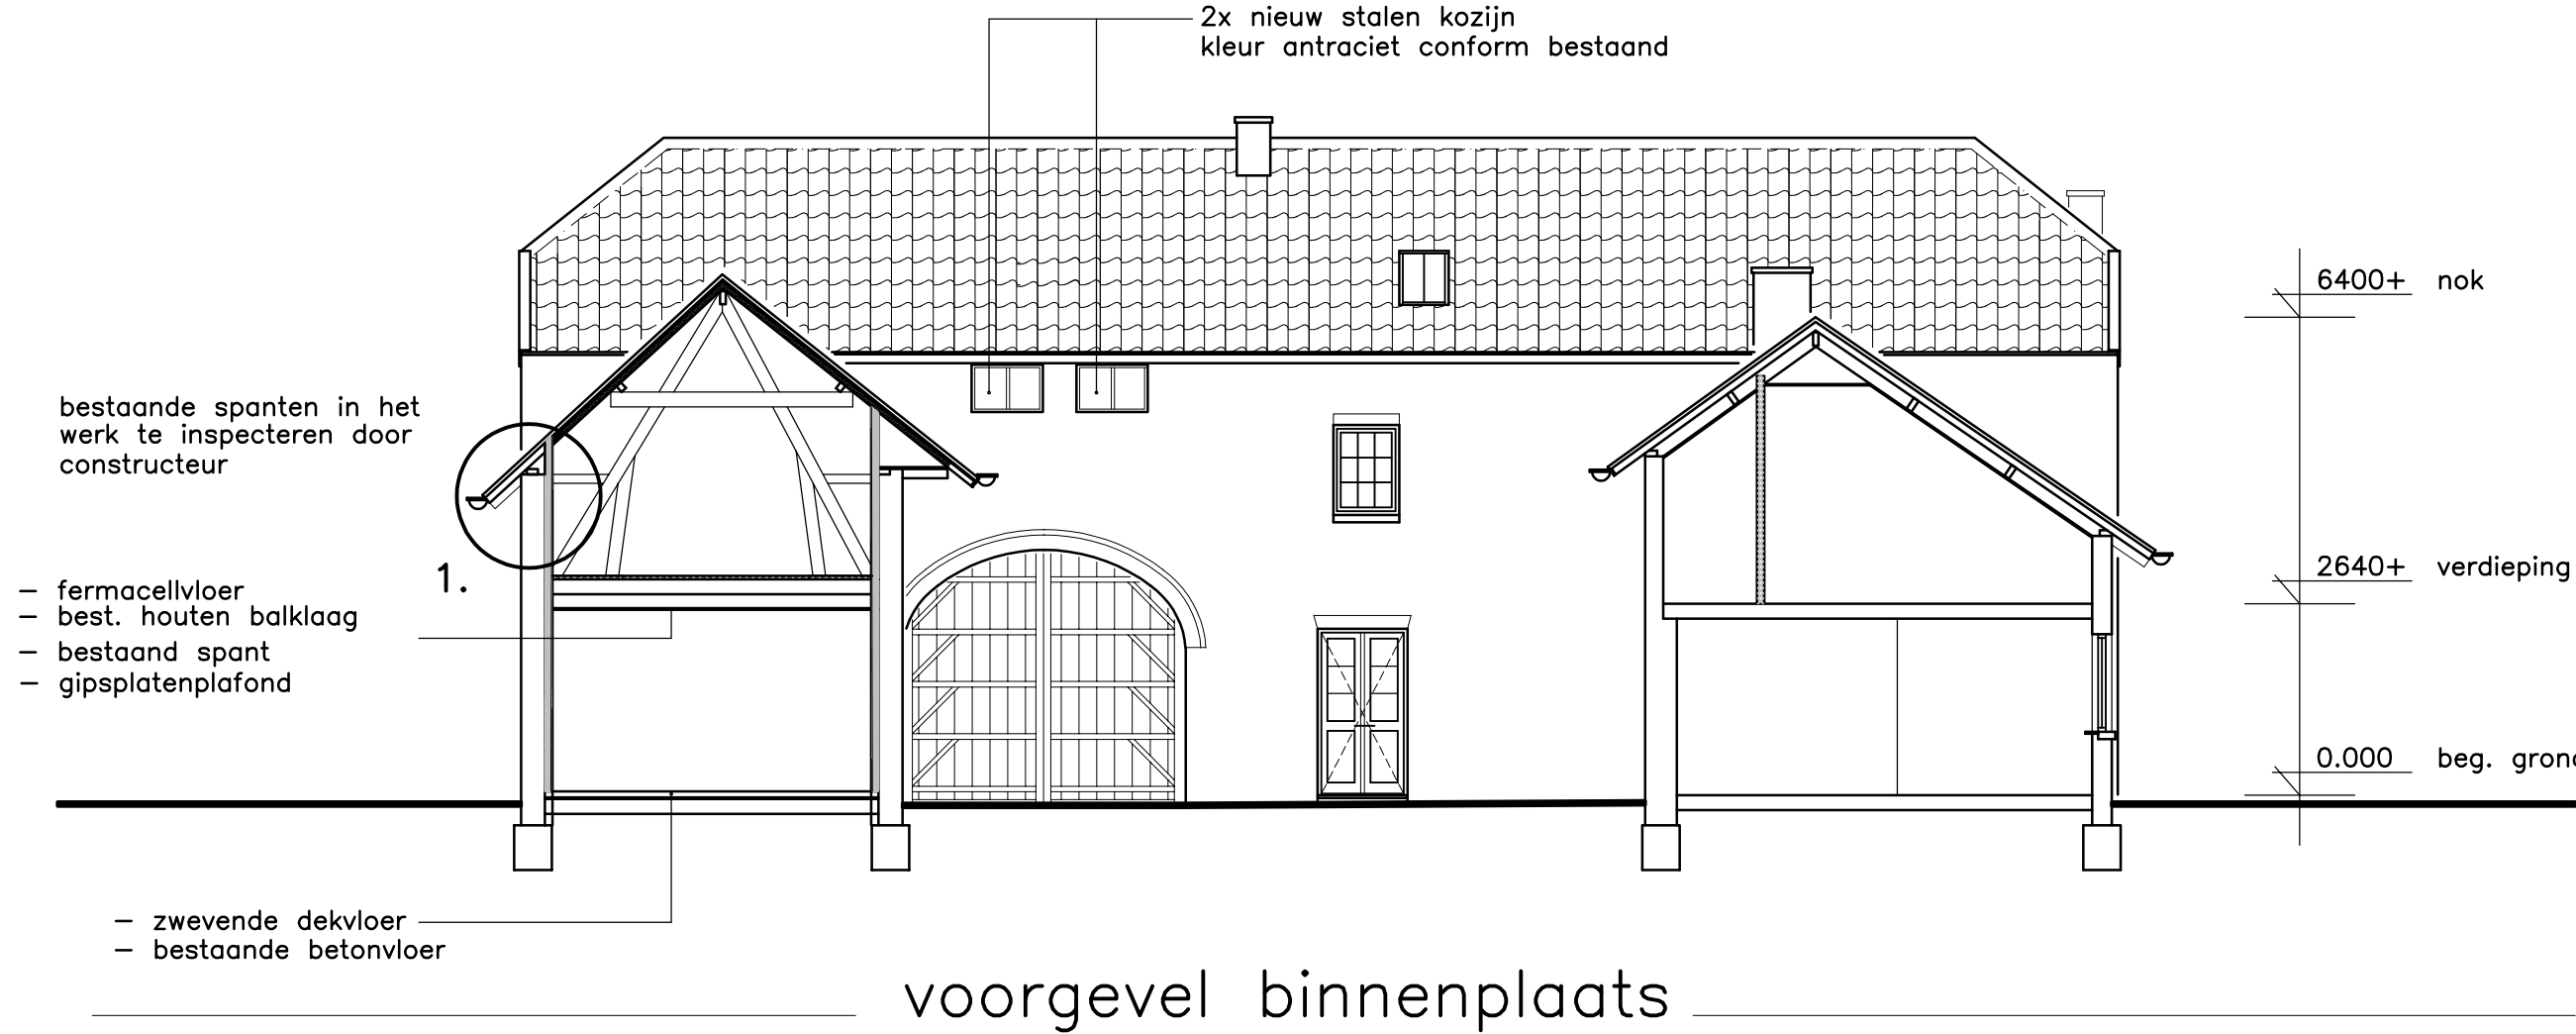


detail 4.

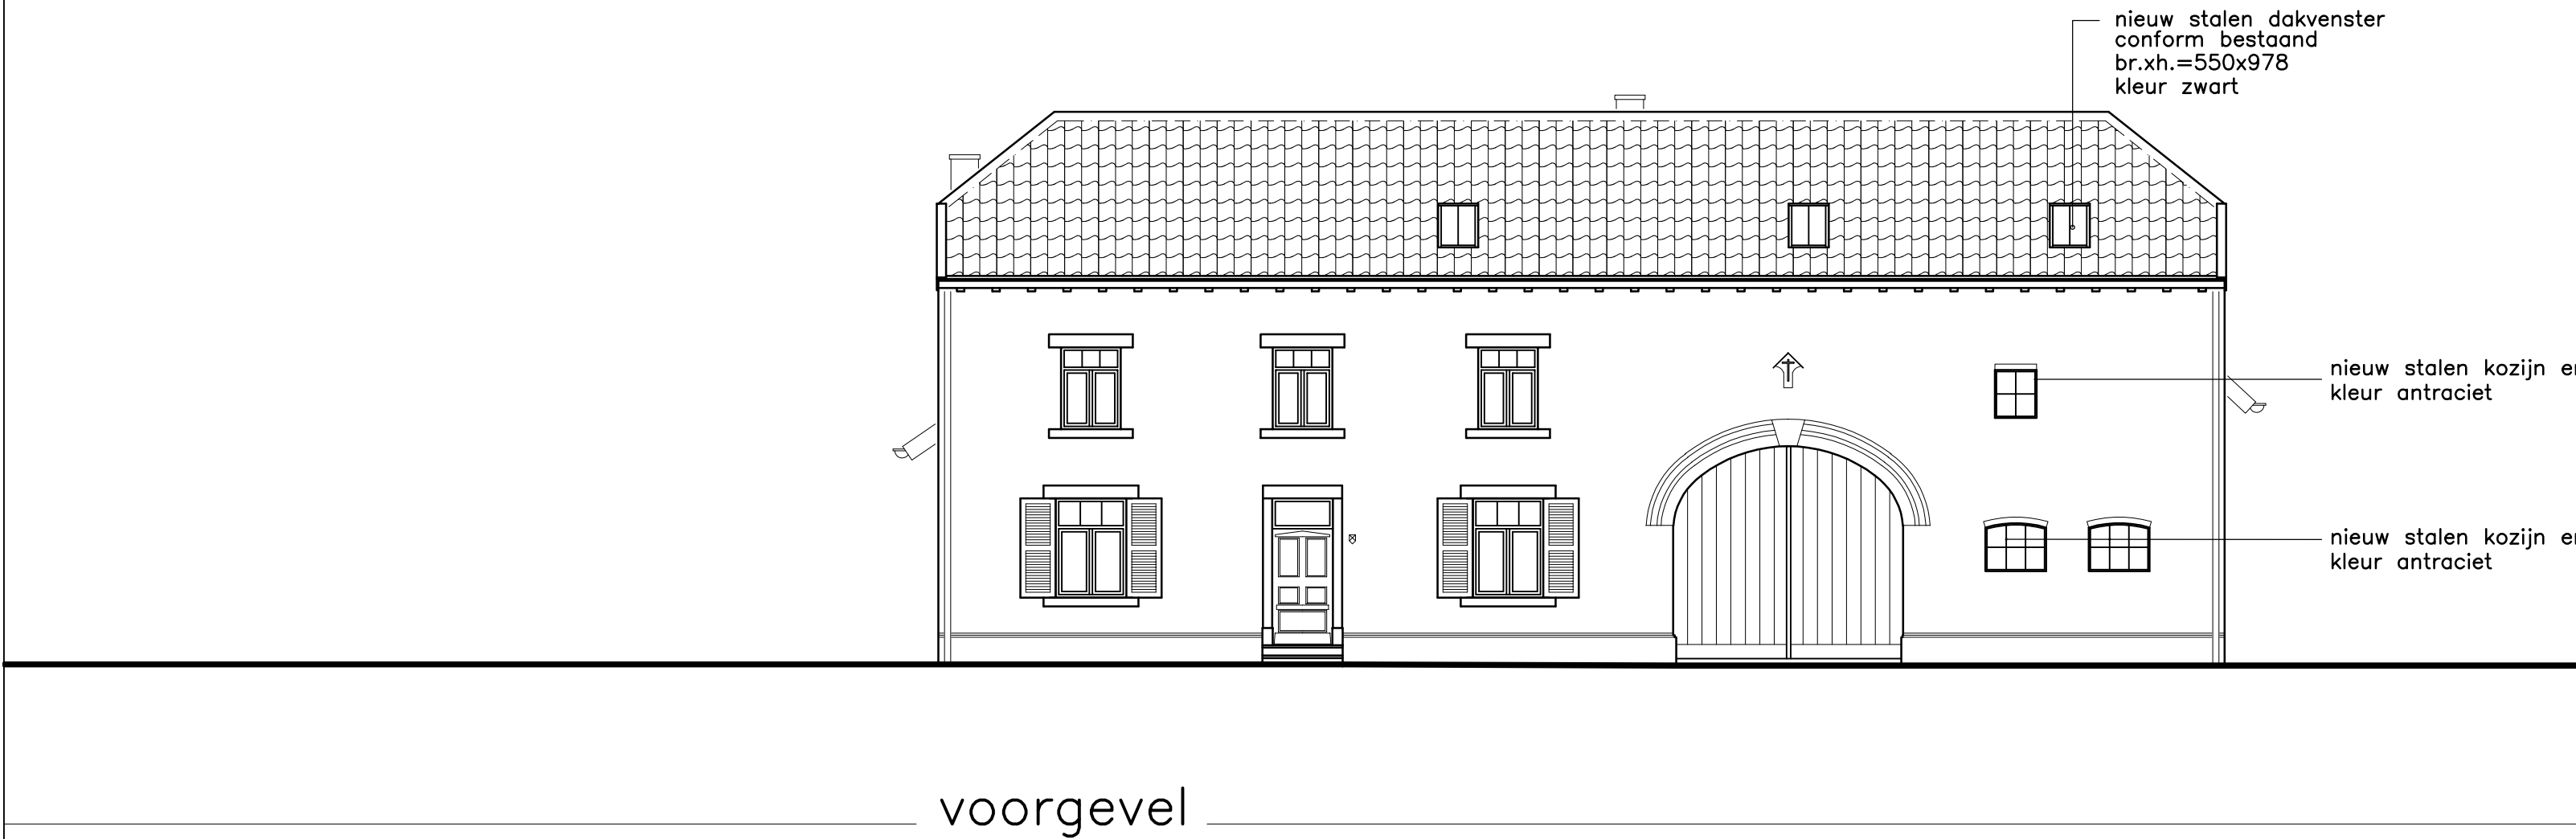


detail 3.

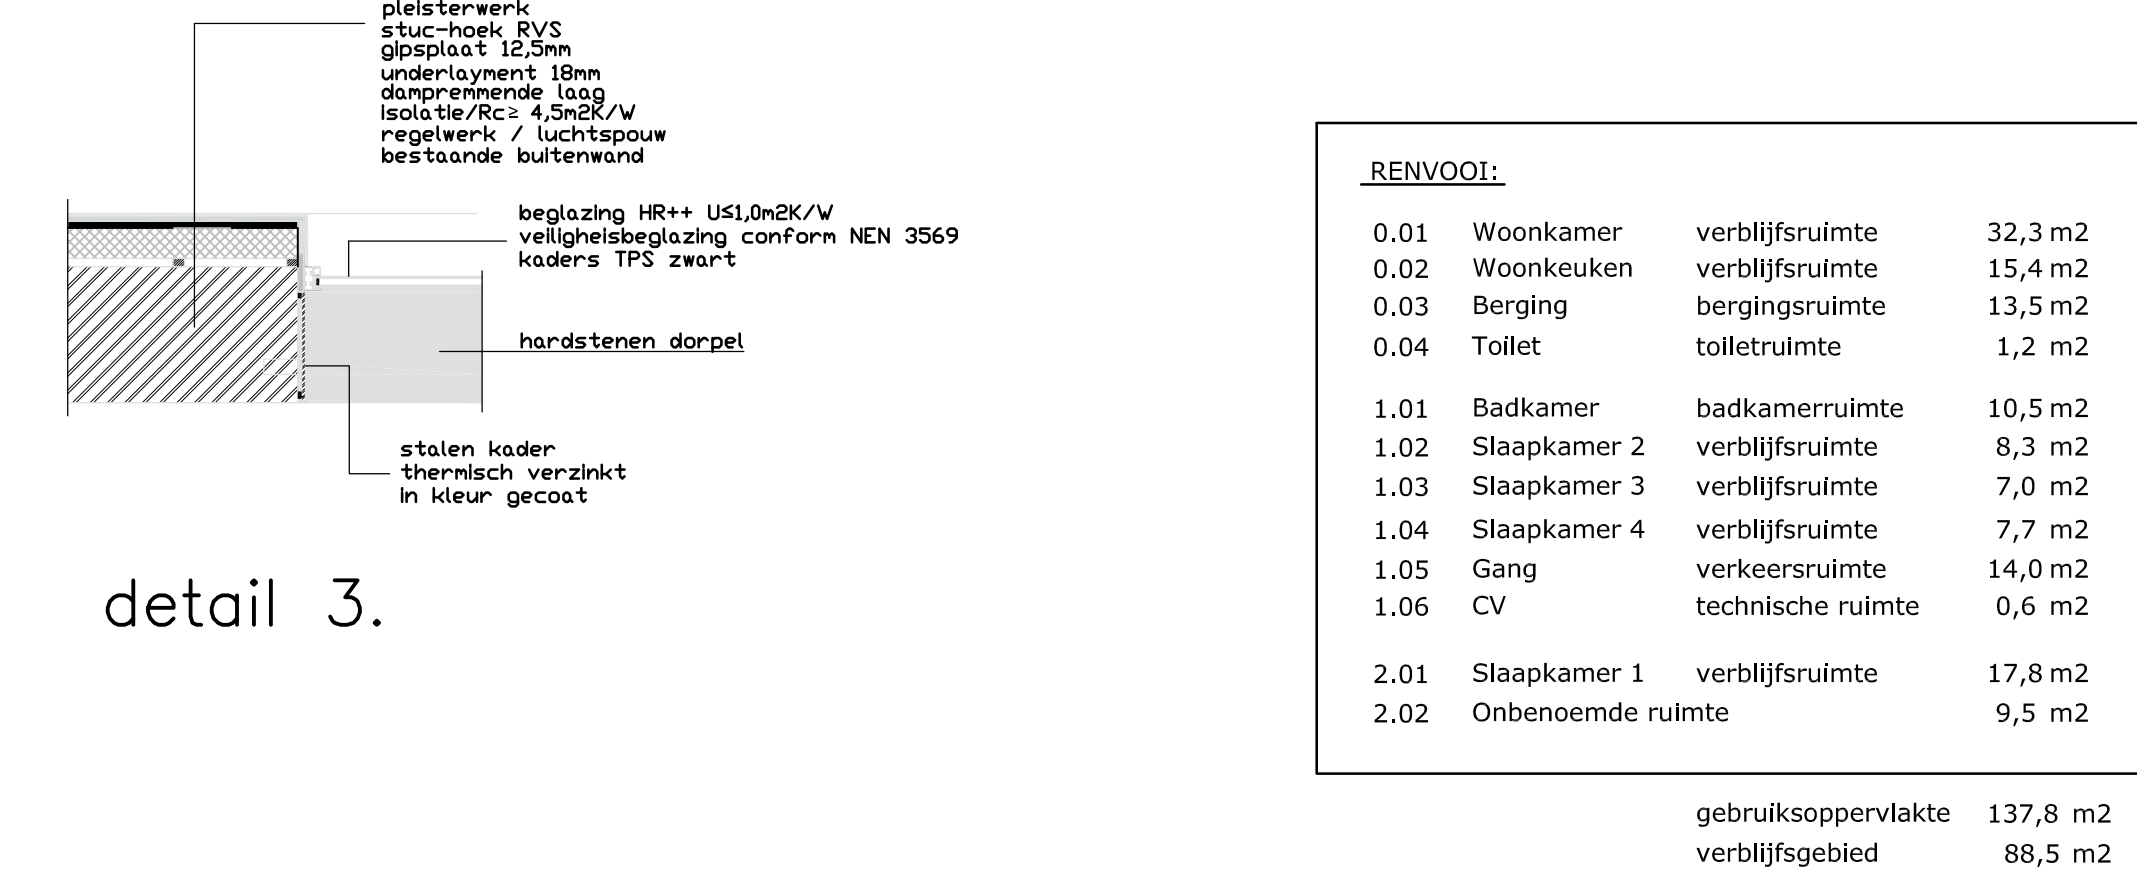


detail 2.

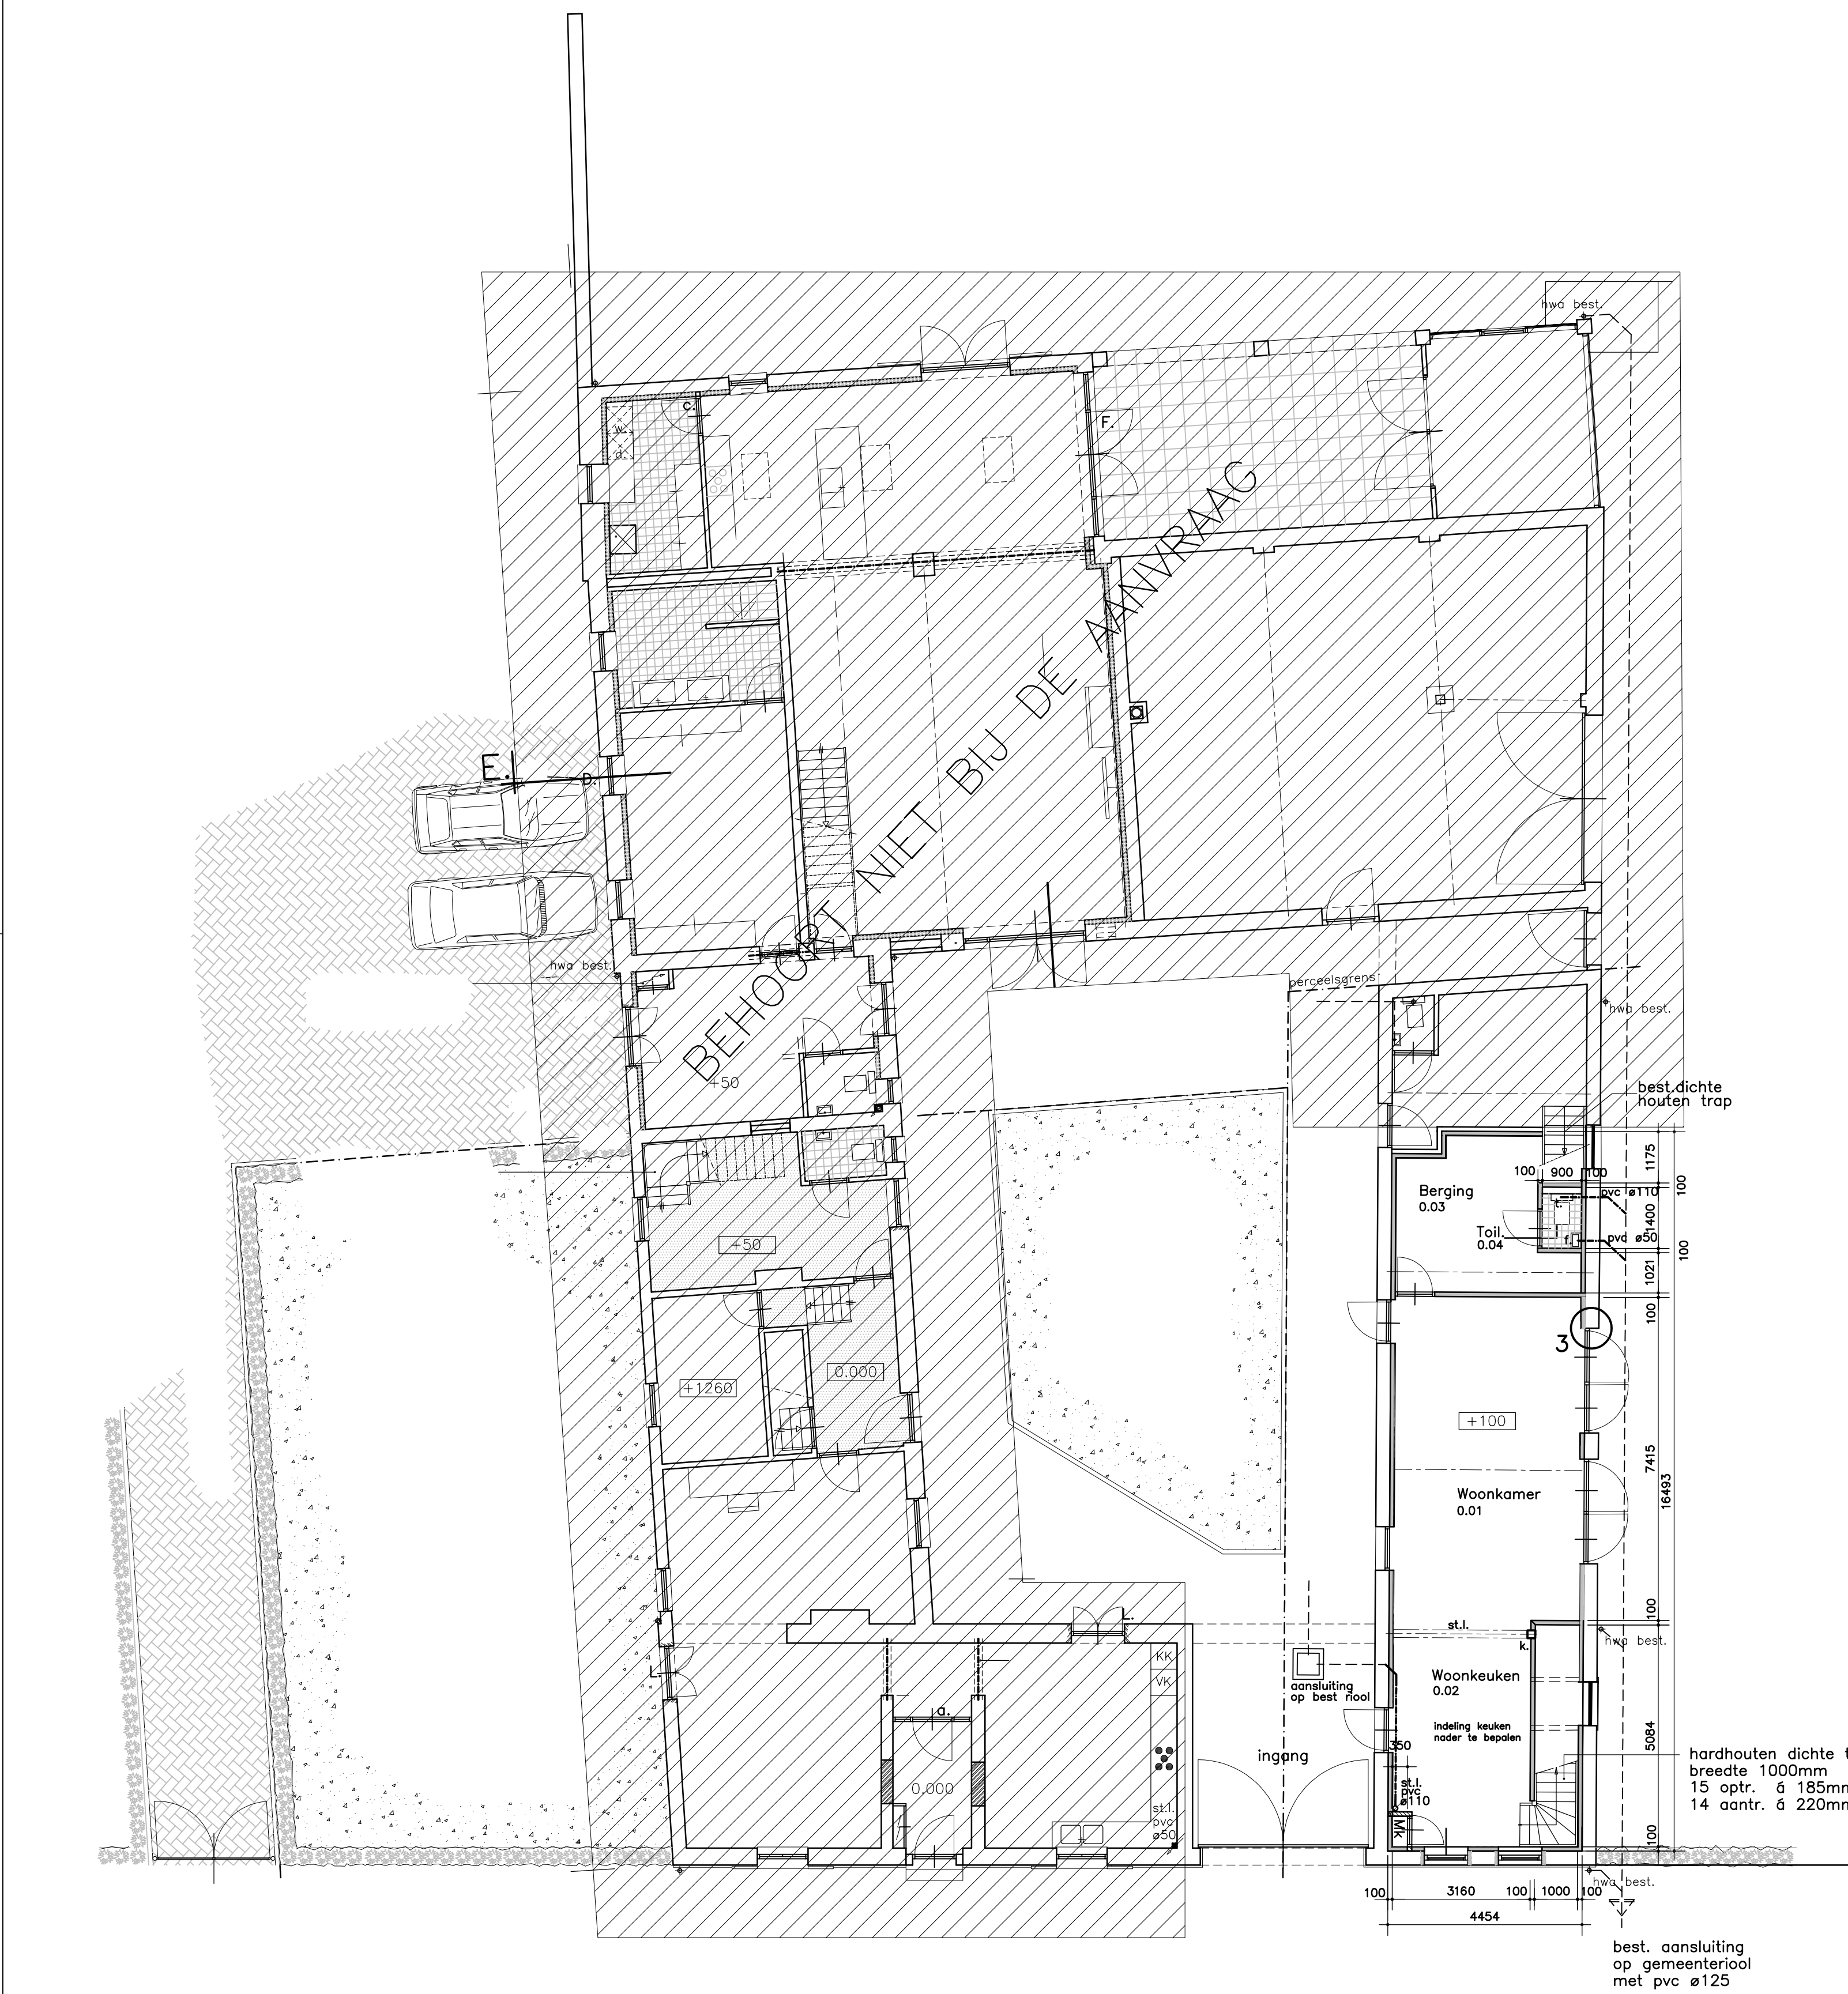

begane grond

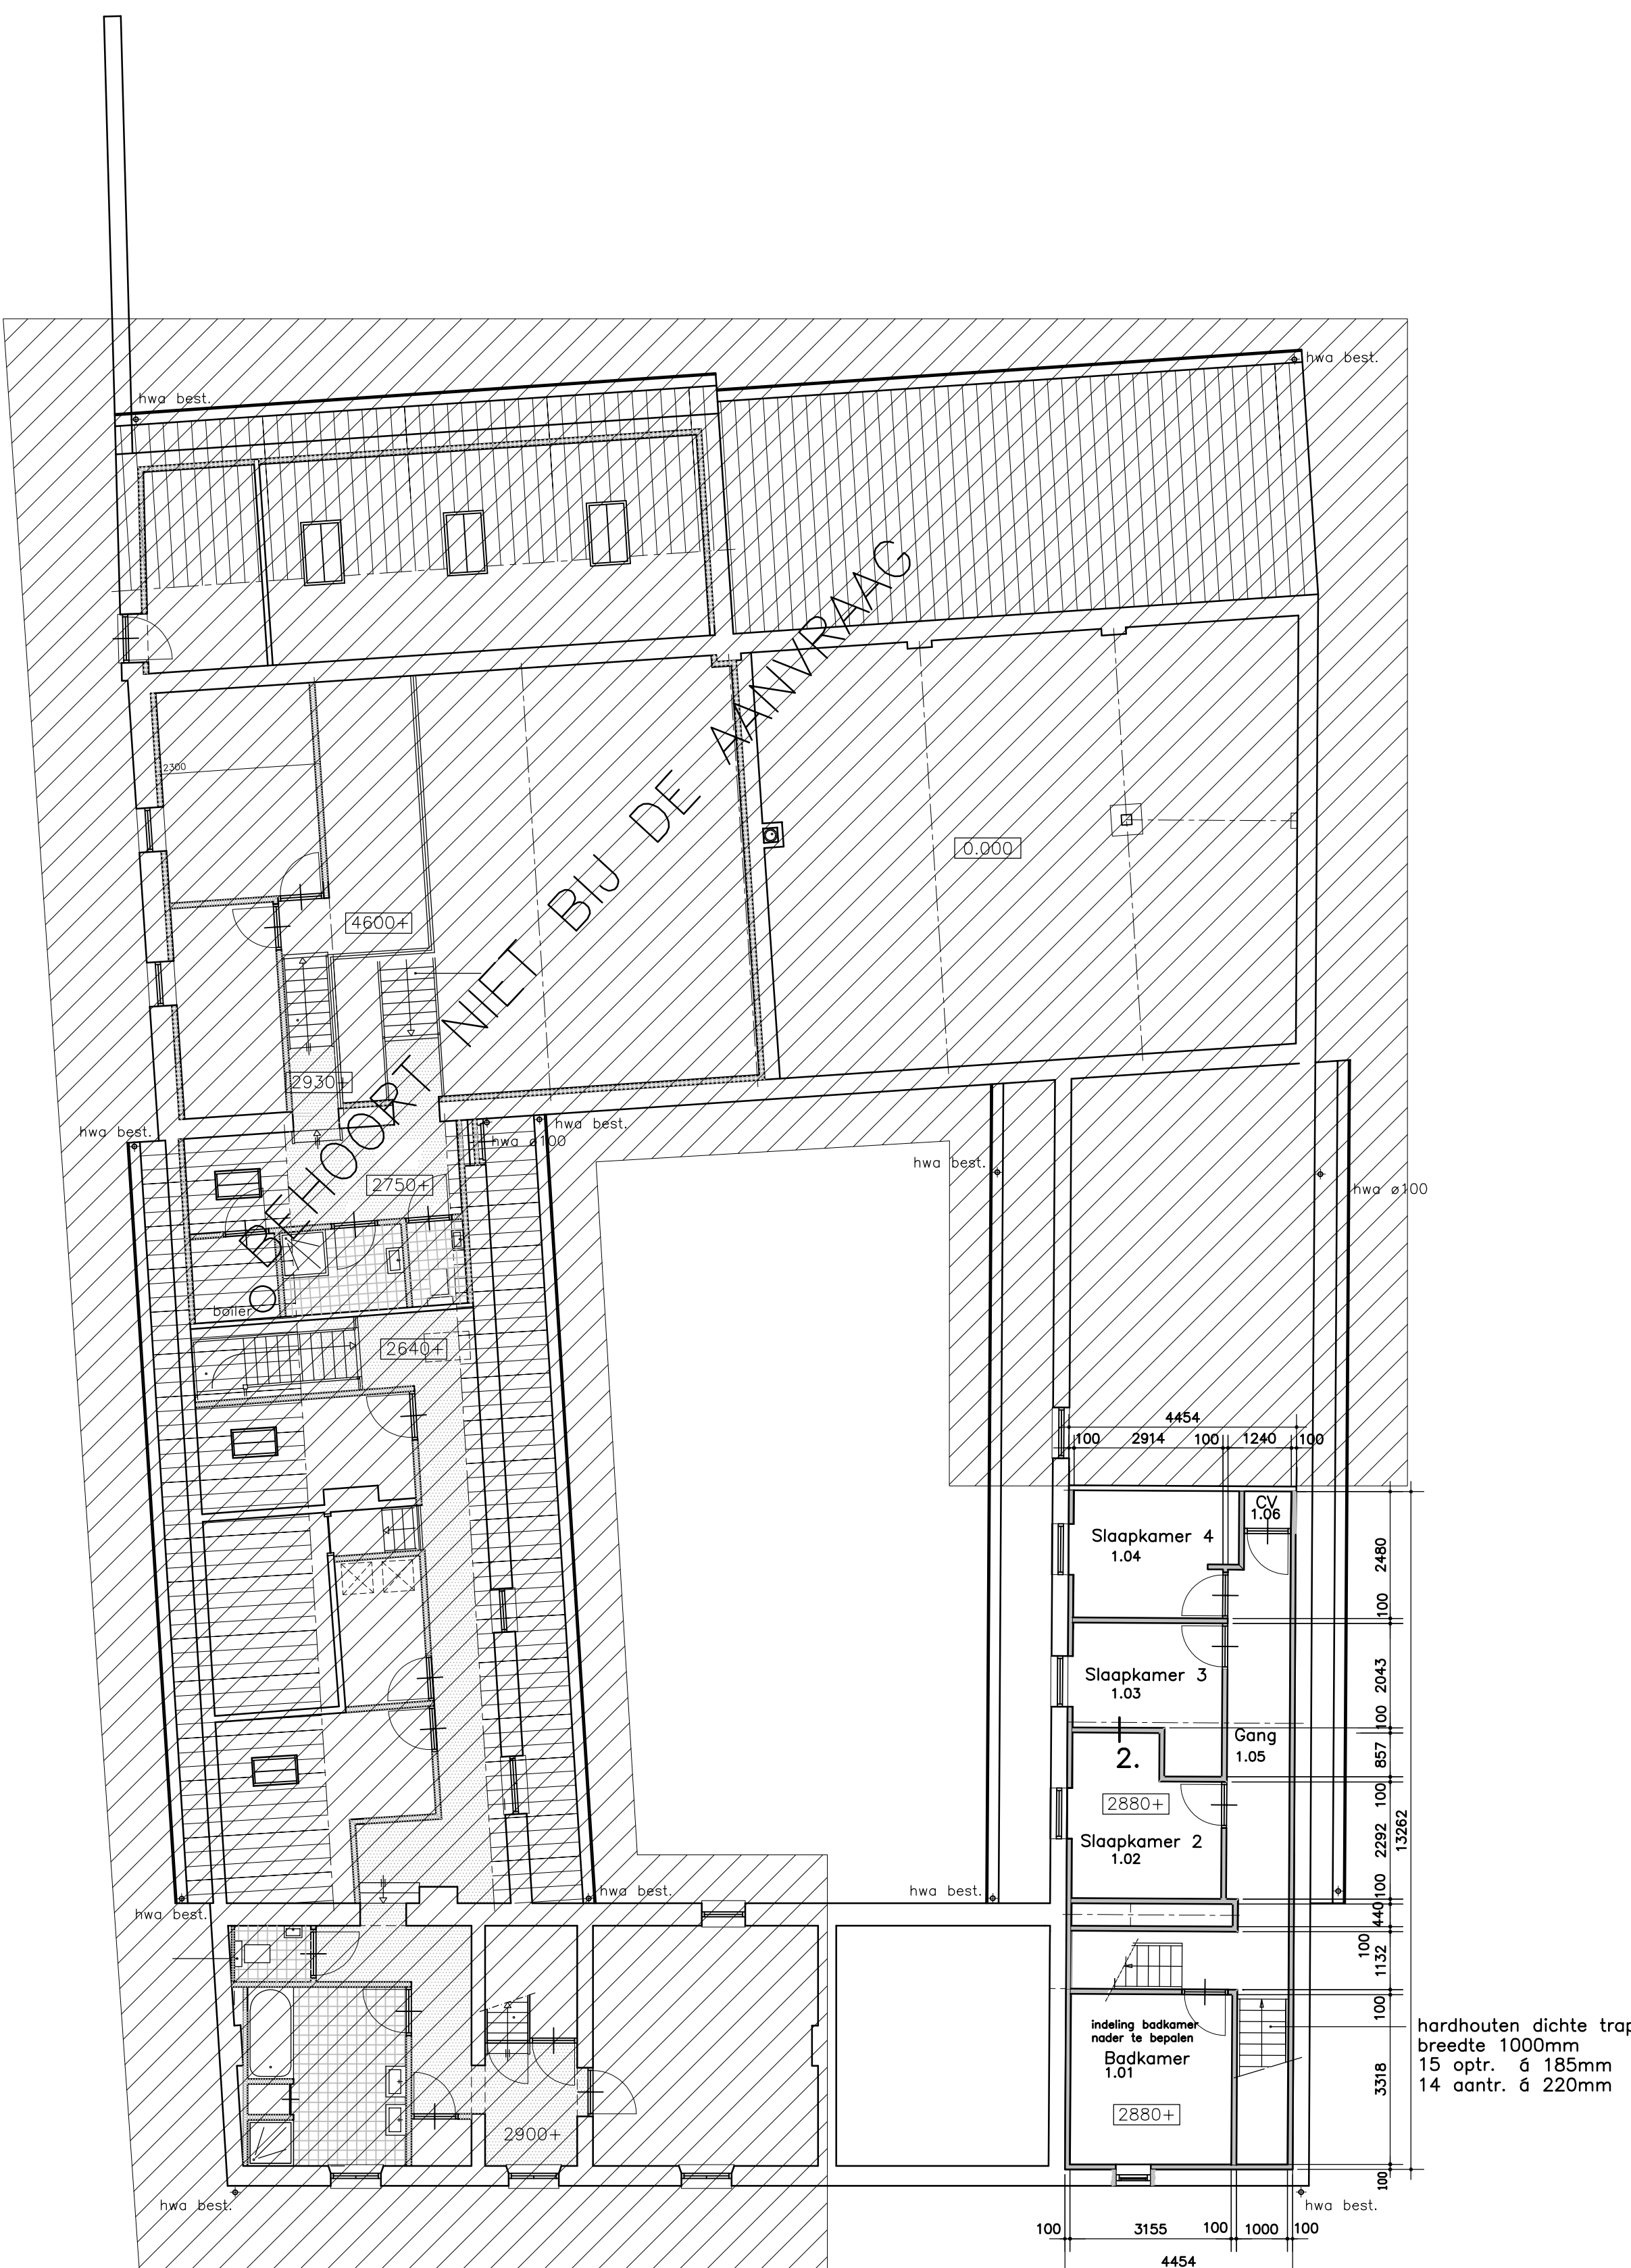

1e verdieping

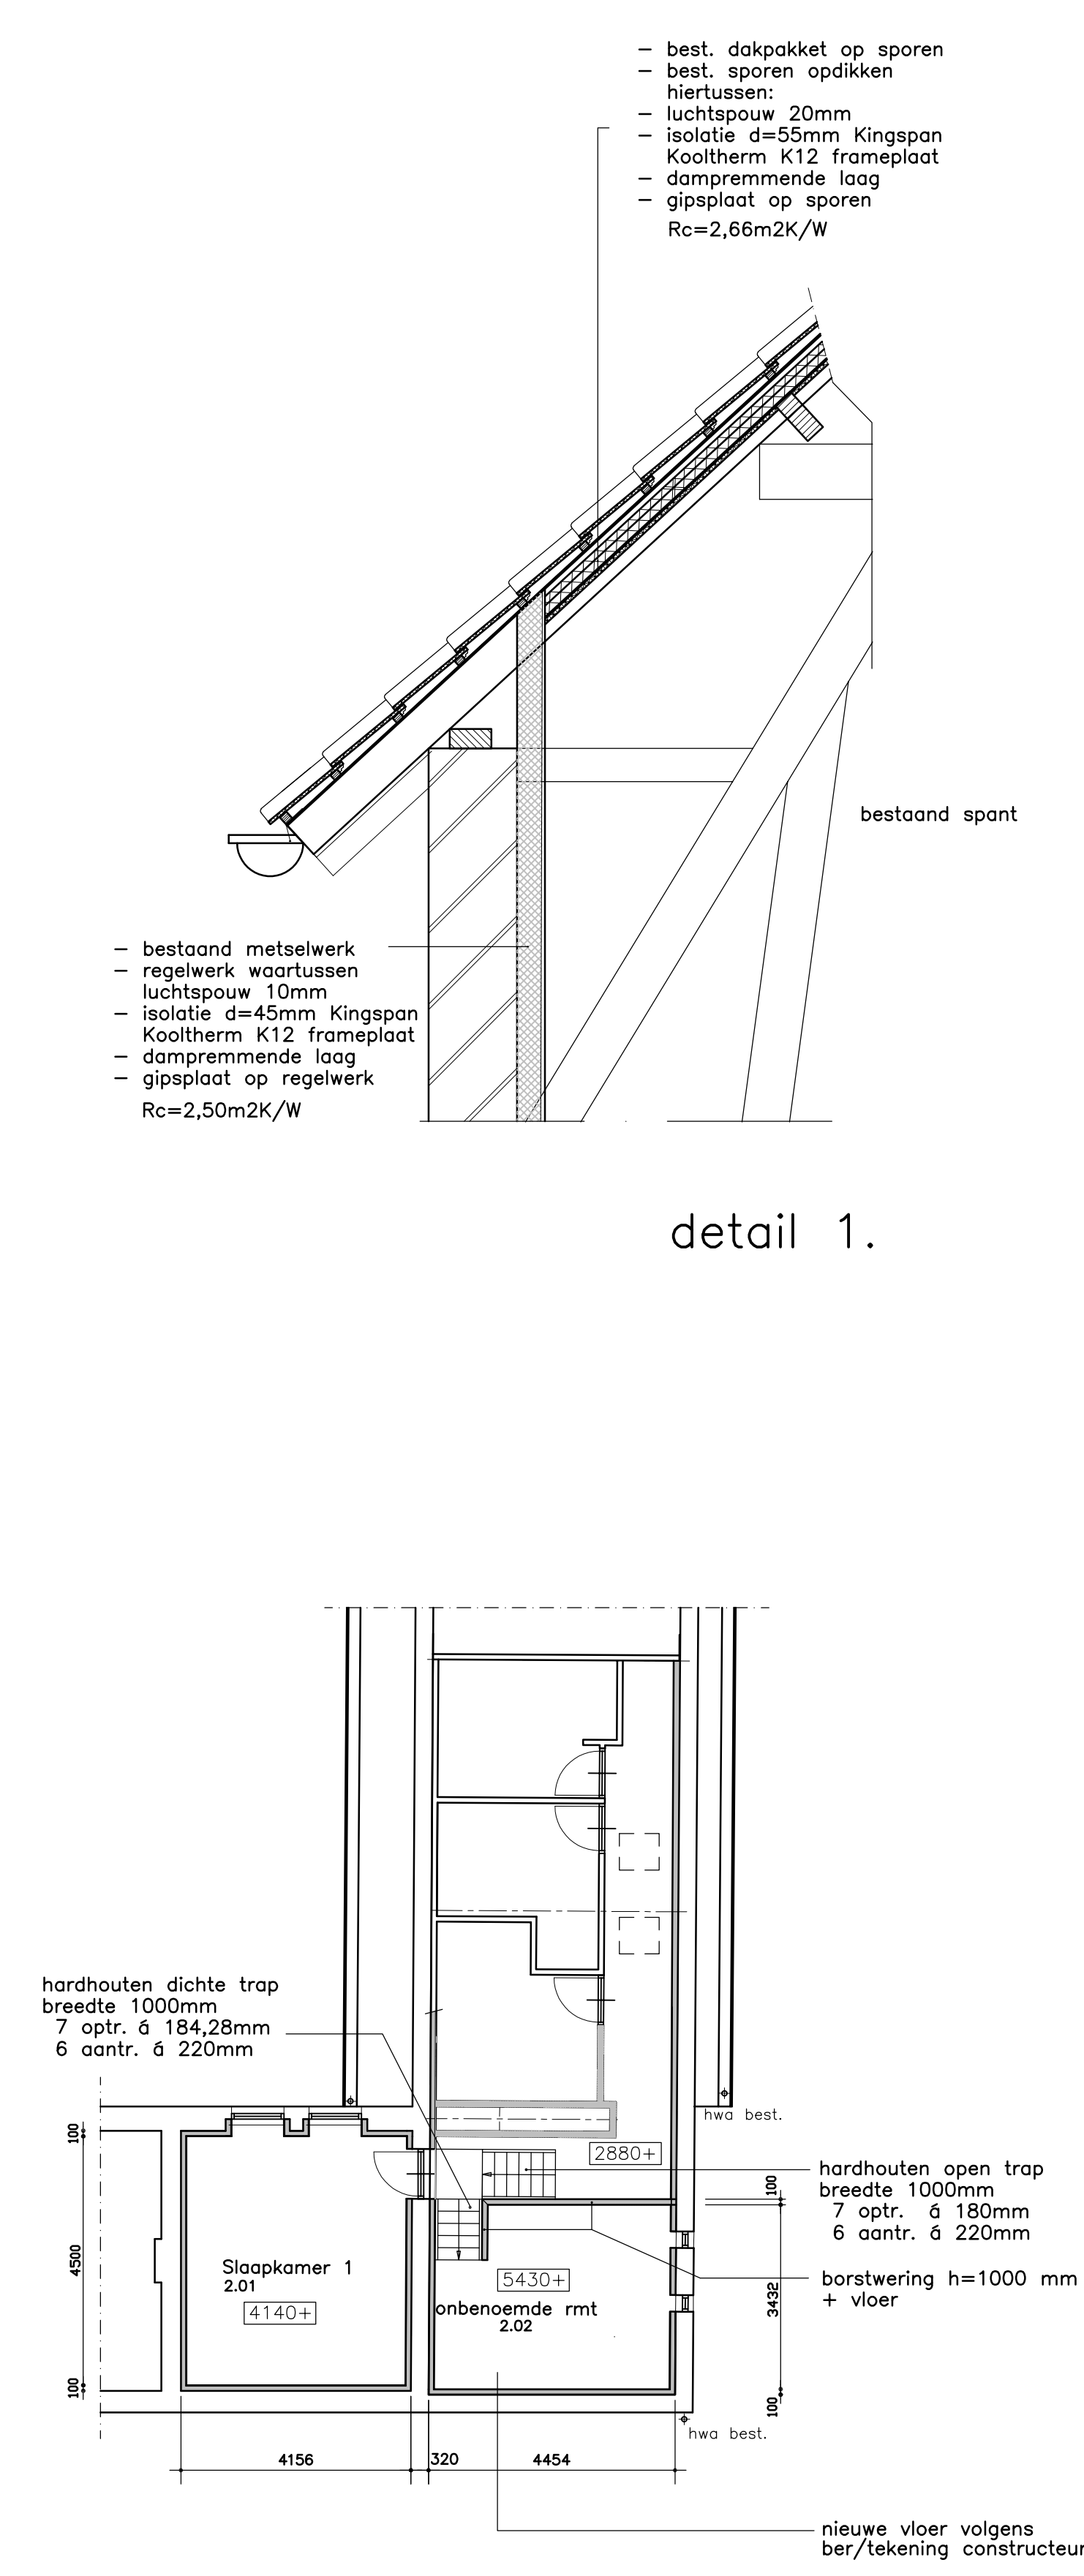

2e verdieping

Algemeen

Reik = 0,000+ = „m+N.A.P./Ref.

- Hoofdwering in mm: maatvoering is gebaseerd op ruwbouwmaten zonder afwerking.
- Alle gegevens en metingen zijn gebaseerd op het werk te controleren / in te meten.
- Constructie volgens constructiebestanden en berekening constructeur.
- Dilatatie volgens opgave constructeur.
- Voor overige bouwtechnische voorzieningen en spantingen: zie tekeningen van installateurs. Spantingen ter goedkeuring overgeven aan de hoofdconstructeur.
- Veiligheids- en wateropname van in- en uitwendig scheidingsschotten en wateropname van sanitaire ruimtes te voldoen aan NEN778:2015.
- Wanden en vloeren van talen, badruimte voorzien van tegelwerk, wandtegels tot plafond.
- Beglazing te voldoen aan NEN 2008:2014 en NEN3569:2018.
- Deuren, ramen kozijnen en deuren gelijk te stellen constructievoorwaarden welke beschikbaar zijn voor inbrak volgens NEN1068:2012+A1:2016, hebben een inbrakveerkracht die voldoet aan minimaal weerstandsklasse 2 conform NEN1068:2012+A1:2015.
- Trappen en vloerafschiedingen: trappen minimaal 800mm breed, tenzij anders vermeld. Op- en aandrade volgens tekening.
- Trap- en vloerafschiedingen bij > 1m hoogteverschil 1000mm hoog, uitgevoerd als spijlenwerk met openingen van maximaal 100mm en geen opstaande randen tussen 20 en 200mm boven de vloer of het tredvlak.
- Bescherming tegen raten en muizen te voldoen aan Afdeling 3.10 van het Bouwbesluit 2012; geen gevelopeningen groter dan 10mm.
- Alle aansluitingen uitvoeren met goede naad- en kierdichting conform EPG-berekening, bepaling van de lichtdoorlatendheid volgens NEN2686:1988 voor het totaal aan verlijpgebieden, toilet- en badruimte.
- Warmteverlies van de thermische schil, bepaald volgens NEN1068:2012+A1:2014, (B) bepaling van R.B. Art. 3.6 (BENG) geldt NEN1068:2012+A1:2015) verticale delen: uitvoeren met een Rc-waarde van minimaal 2,5 m2K/W.
- Isolering beglazing uitvoeren in HR++ beglazing (U<1,1 W/m2K).
- Dichttoetsing te voldoen aan artikel 3.14 van het Bouwbesluit 2012 NEN2057:2001+A1:2003 (bestaande bouw).
- GELUID NAAR ANDER en HETZELFDE PERCEEL.
- Volgens rechte verhoudingen.
- GELUID TUSSEN VERBUIDINGSGEGEVENS VAN DEZELFDE WONING.
- Volgens rechte verhoudingen.
- ALLE ANDERE PROJECTGEBONDEN GEGEVENS.

Brandveiligheid:

- Het gehele project is een brandcompartiment.
- Rookmelders: rookmelders te plaatsen conform NEN2555:2008 (nieuwbouw), of NEN2555:2002+A1:2006 (bestaande bouw) in besloten ruimtes waardoor een vluchtroute voort, vanaf de uitgang van een vertijfsruimte.
- Brandveiligheid van rookgasafvoervoorzieningen volgens NEN8062:2011 en NEN757:2005.

Installaties:

- Materieel uitvoeren volgens NEN7568+A1:2018 en nadere opgave installateurs.
- Riolerings te voldoen aan NEN315:2007 en nadere opgave installateurs.
- Riolerings vooraf van voldoende bevestiging en ontspanningsruimte.
- Alle rioleringsuitvoeringen voorzien van een tussengasplek.
- Voorzieningen voor ledigwater te voldoen aan NEN1006+A1:2018.
- Warmwatervoorziening: HR CV-combinatietank en/of boiler.
- Ventilatie bij bestaande bouw voldoet aan NEN807:2001.
- Voorzieningen voor afvoer van verbrandingsgassen te voldoen aan NEN2757-1:2011 / NEN2757-2:2006.

RENVOL:

0.01	Woonkamer	vertijfsruimte	32,3 m2
0.02	Woonkeuken	vertijfsruimte	15,4 m2
0.03	Berging	bergingsruimte	13,5 m2
0.04	Toilet	toiletteruimte	1,2 m2
1.01	Badkamer	badkamerteruimte	10,5 m2
1.02	Slaapkamer 2	vertijfsruimte	8,3 m2
1.03	Slaapkamer 3	vertijfsruimte	7,0 m2
1.04	Slaapkamer 4	vertijfsruimte	7,7 m2
1.05	Gang	verkeersruimte	14,0 m2
1.06	CV	technische ruimte	0,6 m2
2.01	Slaapkamer 1	vertijfsruimte	17,8 m2
2.02	Onbename ruimte		9,5 m2

gebruikoppervlakte 137,8 m2
vertijfsgebied 88,5 m2

BETON-, STAAL- EN HOUTCONSTRUCTIES VOLGENS OPGAVE CONSTRUCTEUR

GEGEVEN EN NIET GEGEVEN MATEN IN HET WERK TE CONTROLEREN EN TE METEN

Ontwerpfase	Bestand	Uitvoeringsfase
Voorlopig	☐	Voorlopig
Definitief	☐	Definitief

Ontwerpfase	Bestand	Uitvoeringsfase
Voorlopig	☐	Voorlopig
Definitief	☐	Definitief

Ontwerpfase	Bestand	Uitvoeringsfase
Voorlopig	☐	Voorlopig
Def		