


**Bijlage:** inrichtingsplan Duizendmorgen 11 te Andel

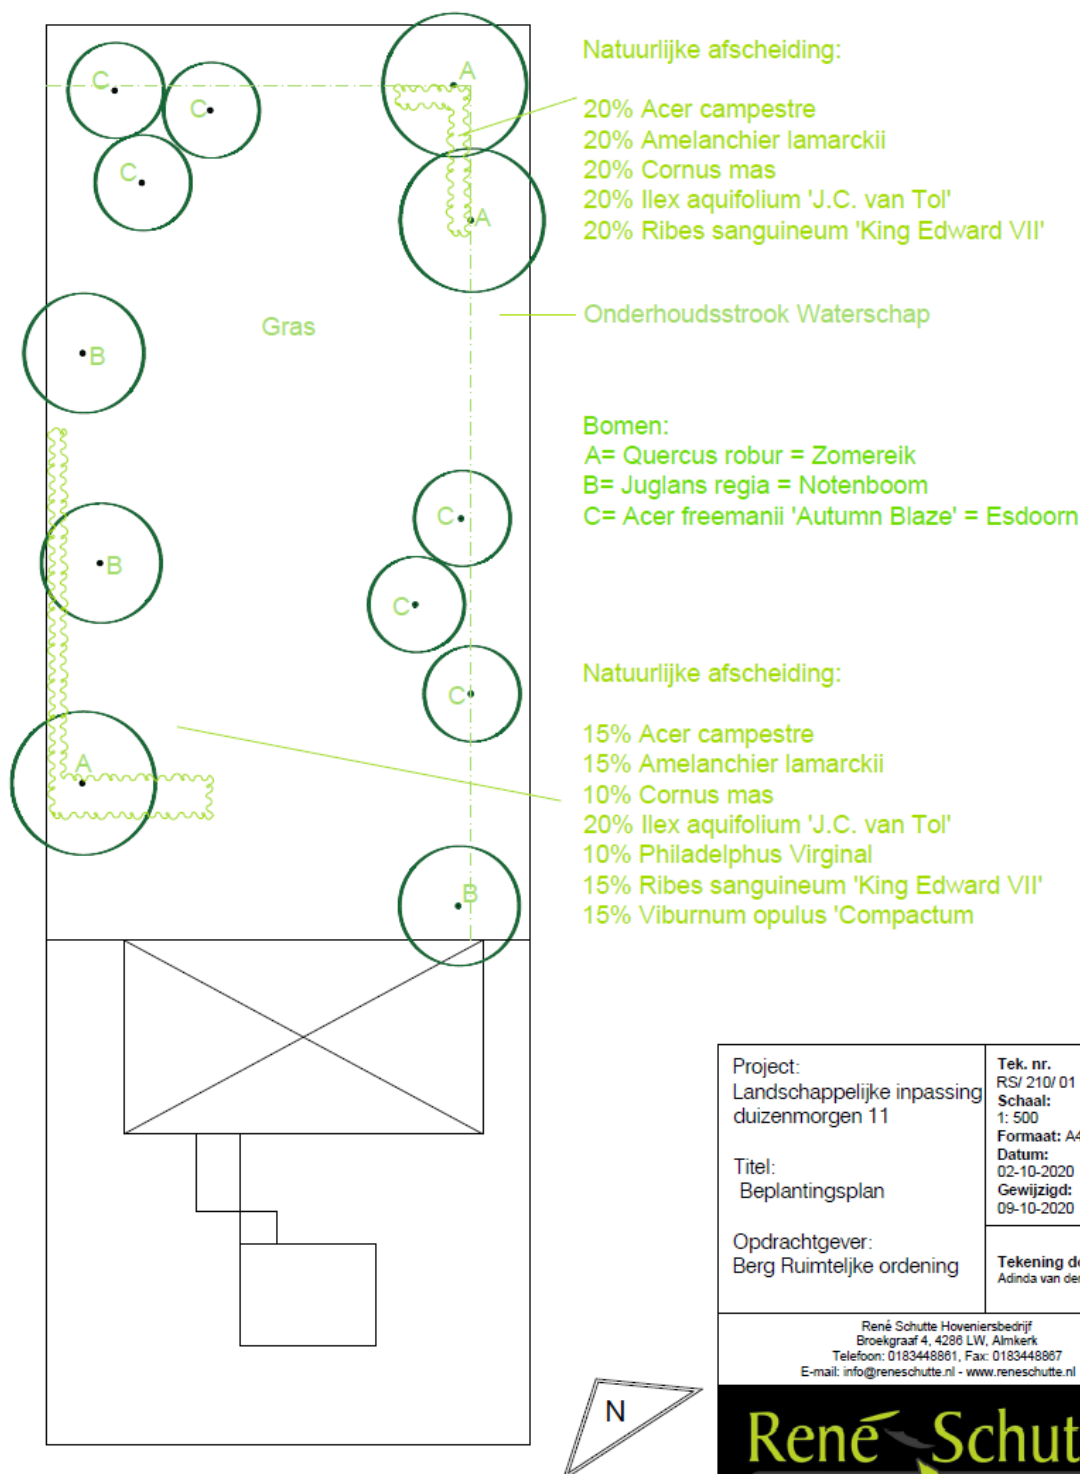

\* René Schutte Hoveniersbedrijf is niet aansprakelijk voor fouten, tekortkomingen of schade voortvloeiend uit het ontwerp, als het ontwerp door een andere partij wordt uitgevoerd

|   |   |
|---|---|
| Project:<br>Landschappelijke inpassing<br>duizendmorgen 11                                                                                                   | Tek. nr.<br>RS/ 210/ 01<br>Schaal:<br>1: 500<br>Formaat: A4<br>Datum:<br>02-10-2020<br>Gewijzigd:<br>09-10-2020 |
| Titel:<br>Beplantingsplan   | Tekening door:<br>Adinda van den Heuvel                                                                         |
| Opdrachtgever:<br>Berg Ruimtelijke ordening   |   |
| René Schutte Hoveniersbedrijf<br>Broekgraaf 4, 4288 LW, Almkerk<br>Telefoon: 0183448861, Fax: 0183448867<br>E-mail: info@reneschutte.nl - www.reneschutte.nl |   |
| <b>René Schutte</b><br>HOVENIERS BEDRIJF   |   |