


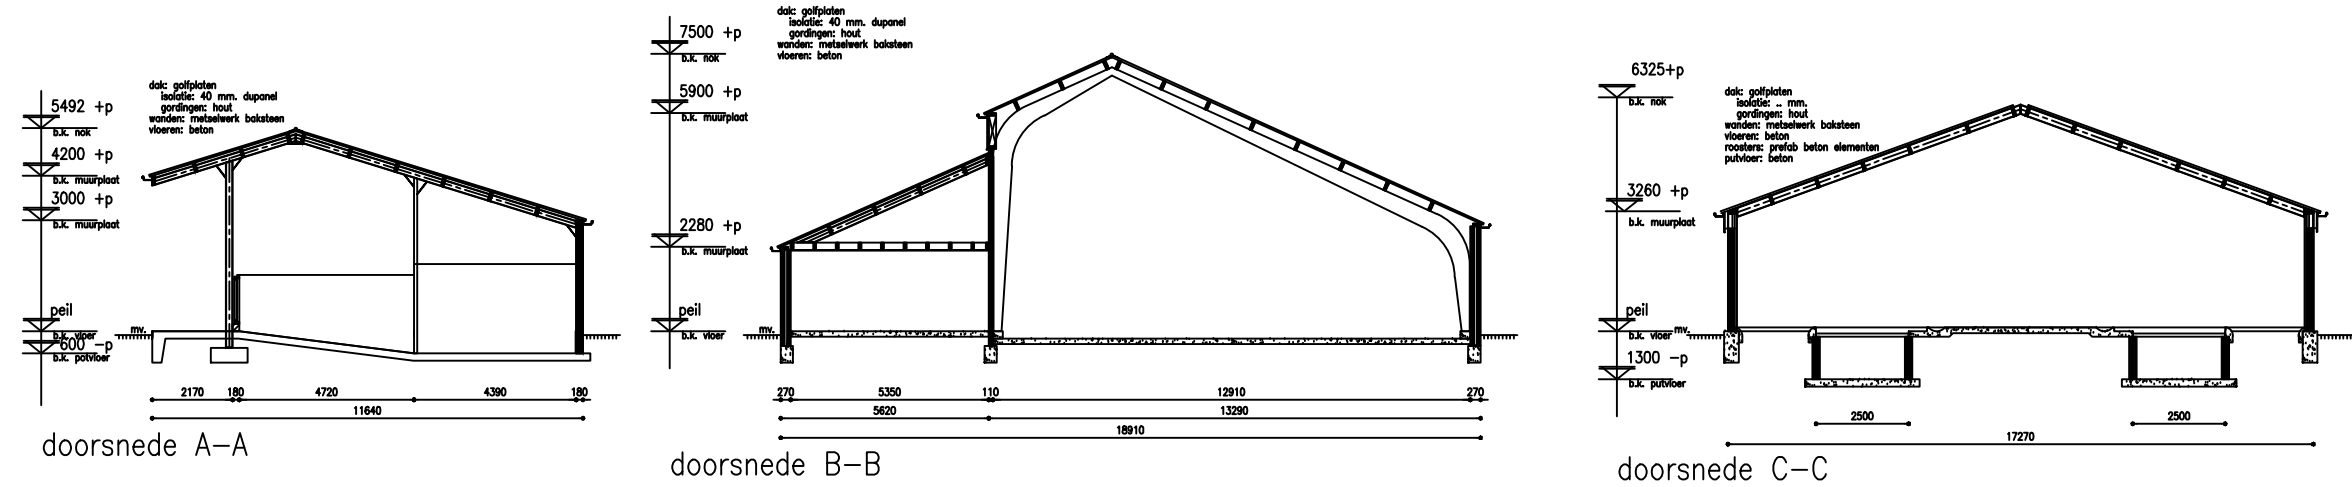

gegevens ruimten									
pos. nr.	jongvee		katten		honden		Geiten	mestopslag	opmerkingen
	plaatsen	dieren	plaatsen	dieren	kennels	dieren	dieren	vast	gier
1	27	27	---	---	---	---	---	50 m³	---
2	---	---	---	---	26	95	---	---	---
3	---	---	---	---	27	100	---	m³	210 m³
4	---	---	---	---	---	---	---	80 m³	500 m³
5	---	---	---	---	34	34	---	m³	m³
6	33	33	---	---	---	---	---	65 m³	m³
7	---	---	04	80	---	---	05	5 m³	m³
8	---	---	---	---	1	20	---	---	---
totalen	60	60	04	80	88	249	05	200 m³	710 m³

Renvooi algemeen


b/h/v/g
betonnen / houten / kunststof / raamkozijn met glas
kozijn en deur
zelfsluitende deur
zelfsluitende aan een zijde brandwerende deur
zelfsluitende branddeur
muur met spouw 100-70(100)-100 mm. breed
muur 100 mm. breed
betonnen vloer
erfverharding d.m.v. klinkers
erfverharding d.m.v. beton

Renvooi symbolen

drinkbak
schroep/kolk
afvoerpijp
centrale mestafsluiter
centrale waterafsluiter
diadrafmakel/meetventilator
brandblusser (poeder, inh. 12 l.)
ventilator 1400 omw./min.
kraan met slang (#20, 20 m.) met straalpijp (#6)

Renvooi objecten

01 kast bestrijdingsmiddelen 50 l.
02 kast olie + verf max. 150 l.
03 compressor 1,8 kW.
04 lastrafo 5 kW.
05 tank propaangas 3000 l.
06 tractor 54 kW.
07 tractor 30 kW.
08 slijpsteen 0,5 kW.
09 diverse handgereedschap totaal 7 kW.
10 kast dierengereedschap 15 l.
11 kast reinigingsmiddelen 20 l.
12 verwarming cv 54 kW.
13 boiler 120 l. 2 kW.
14 voer silo 3 ton

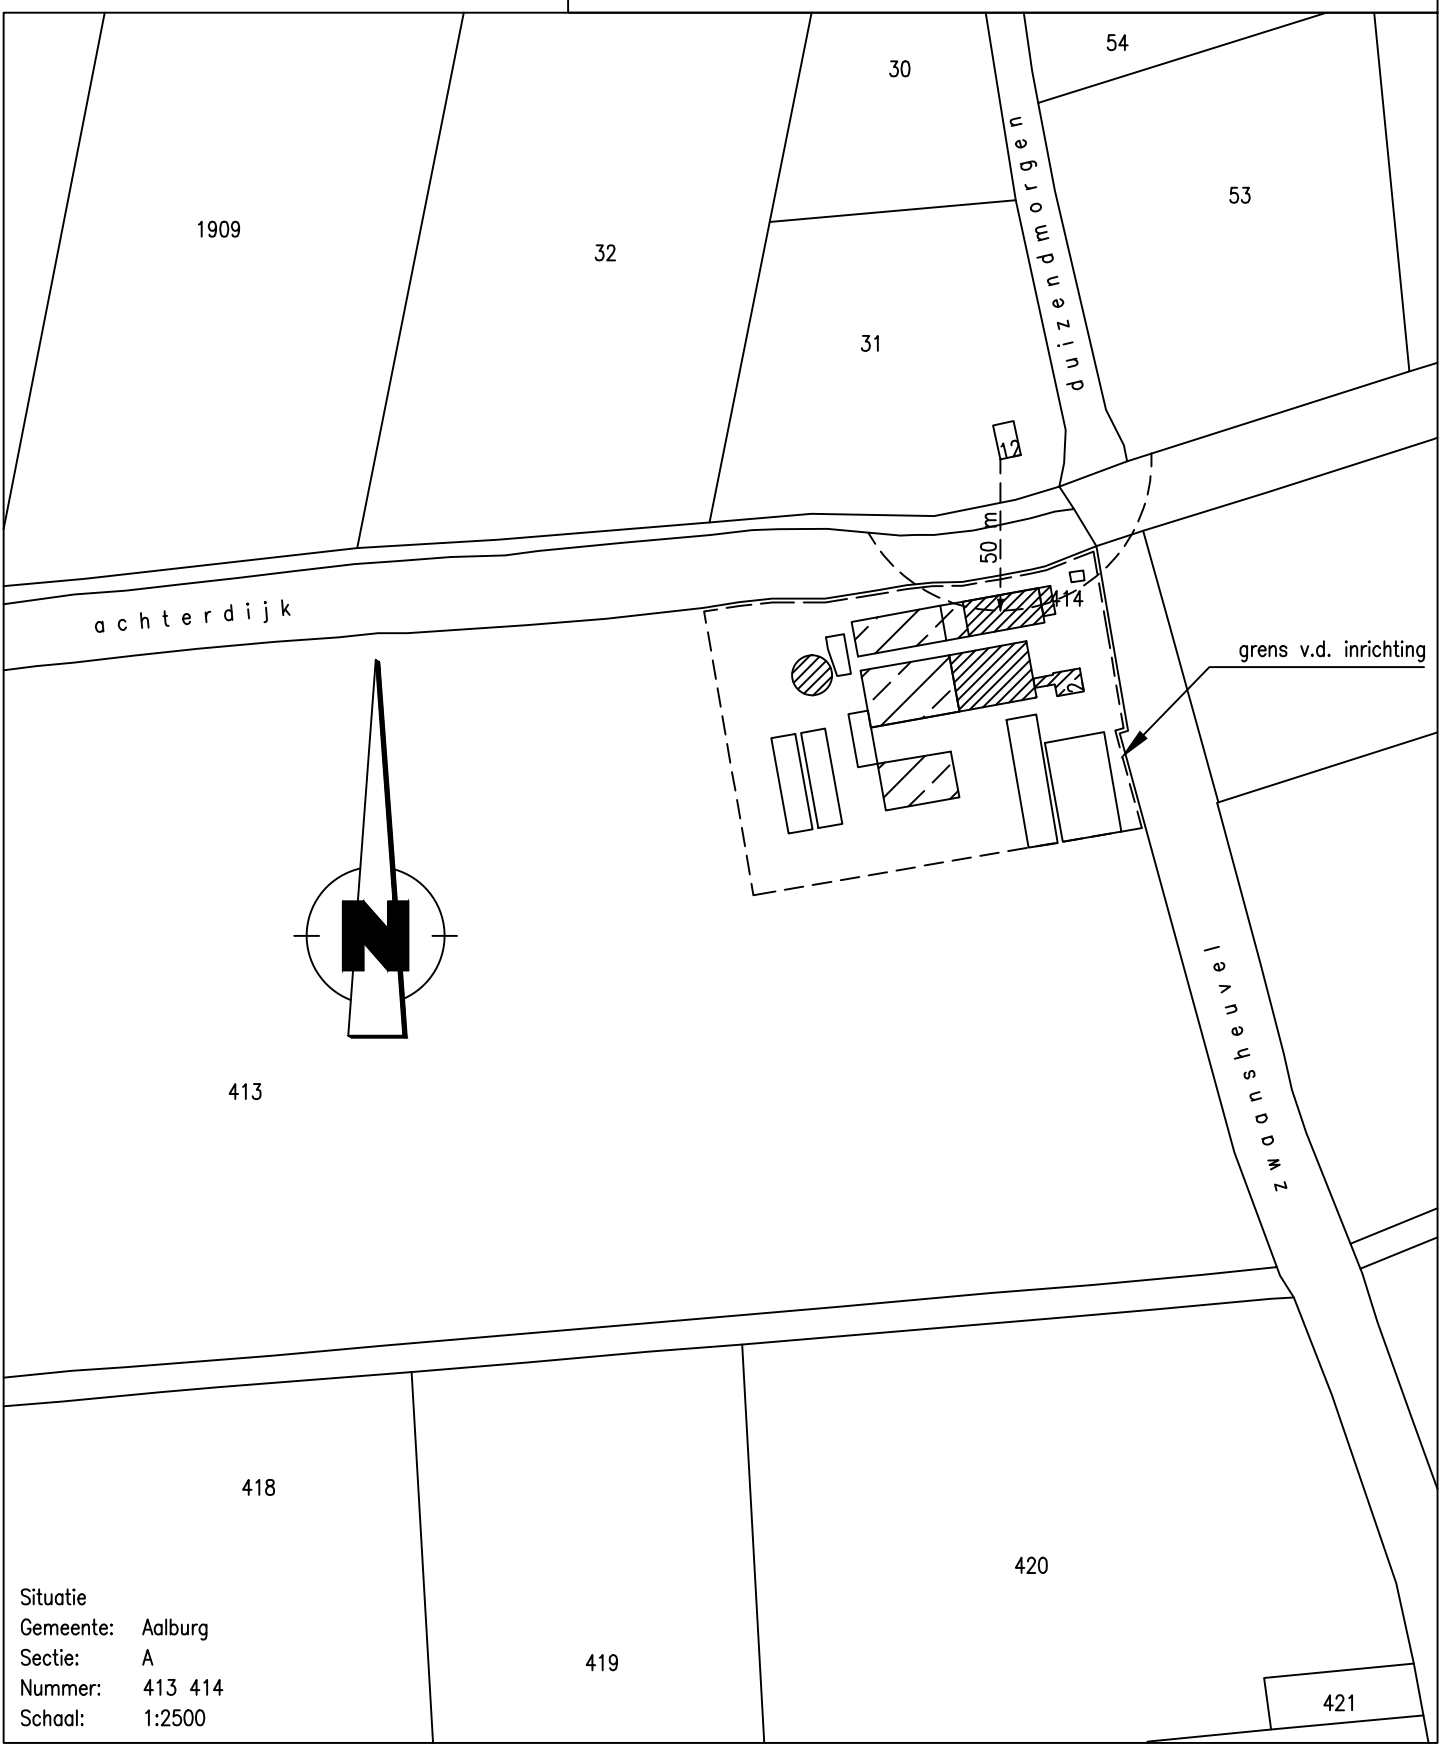

ALLE MATEN STAAN AANGEGEVEN IN MM.

Opdrachtgever:
J.M. Olieman
Zwaansheuvel 2
4261 TP Wijk en Aalburg

Project:
Uitbreiding honden kennels



Hans Rietveld Agrarisch Advies
Energieweg 4a
4231 DJ Meerkerk
0183 - 351000
info@hansrietveldagrarischadvies.nl

Onderdeel:	Plattegrond	Tekenaar:	MH
Projectnummer:		Gecontroleerd:	
Tekeningnummer:	01	Formaat:	A3
Schaal:	100	Datum:	17-12-2018