




Legenda:

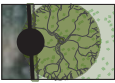

Bestaande bomen, te handhaven.



Nieuw te planten boom, solitair- en als uitbreiding bestaande bomenrij met gebiedseigen soorten, waaronder;

B1 Salix alba - Schietwilg (knotboom) 10-12 8 st.



Kniphaag (hoog) als erfafscheiding, breedte maximaal 1.50m, soort;

H1 Carpinus betulus, 140-160cm met draadkluit, 920 st.
4 st. per strekkende meter, totale lengte is 230 m1




Kniphaag (laag) als erfafscheiding, breedte maximaal 1.00m, soort;

H2 Carpinus betulus, 80-100cm wortelgoed, 480 st.
2 st. per strekkende meter, totale lengte is 240 m1

Crataegus monogyna 80-100cm wortelgoed
2 st. per strekkende meter, totale lengte is 240m1 480 st.

Viburnum opulus 80-100cm wortelgoed
2 st. per strekkende meter, totale lengte is 240m1 480 st.

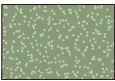


Aan te planten bos,

bestaande uit lokale soorten aansluitend op aangrenzende bospercelen.

Mix van: aak, linde, zoete kers, hazelaar, berk en den. Maat: 100/125
1 st. per 1,5m2, groepsgewijs mengen. 4500 st.

Na 5 jaar pleksgewijs het bos uitdunnen om plek te maken voor waardevolle soorten om door te groeien. (wijkers-blijvers principe)

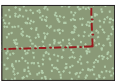

Kavel/erf, nieuw woonkavel.

*= afgestemd op afmetingen leverbare soort- en leverancier.

Beheermaatregel(en):

De bomen: (die op locaties staan waar mensen komen) dienen eens in de 5 jaar gecontroleerd te worden op gevaarlijke- en/of zieke takken. Deze zieke takken dienen verwijderd te worden. Snoei vindt in beginfase plaats t.b.v. begeleiding, laterna wordt dit onderhoudssnoei.

De kniphaag: dient maximaal twee maal per jaar geschoren te worden, de eerste keer dient gedaan te zijn vóór de langste dag (21 juni) en de tweede knipbeurt vindt plaats rond augustus tot midden september.

3	11-01-2023	aanpassing grenzen	LBRI	→CLBR←	RVHE	→RVRHE←	RVHE	→L3RVHE←
2	29-04-2022		RVSP	→CORVSP←	RVHE	→RVRHE←	RVHE	→L3RVHE←
Versie	Datum	Omschrijving	Opsteller	Par.	Verificatie	Par.	Validatie	Par.


Landschappelijke inpassing

Beplantingsplan Eendenveld 10, Babyloñienbroek

Provincie Noord-Brabant

Fase: Voorlopig
Formaat: A3
Schaal: 1:1000

Projectnummer: VKL202
Tekeningnr.: n.v.t
Doc. nr.: n.v.t.

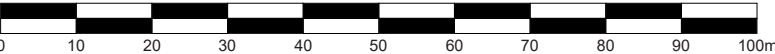

088 - 3366333
info@kragten.nl
www.kragten.nl

kragten