
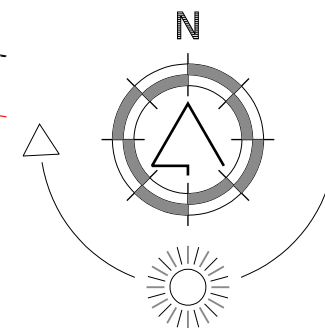


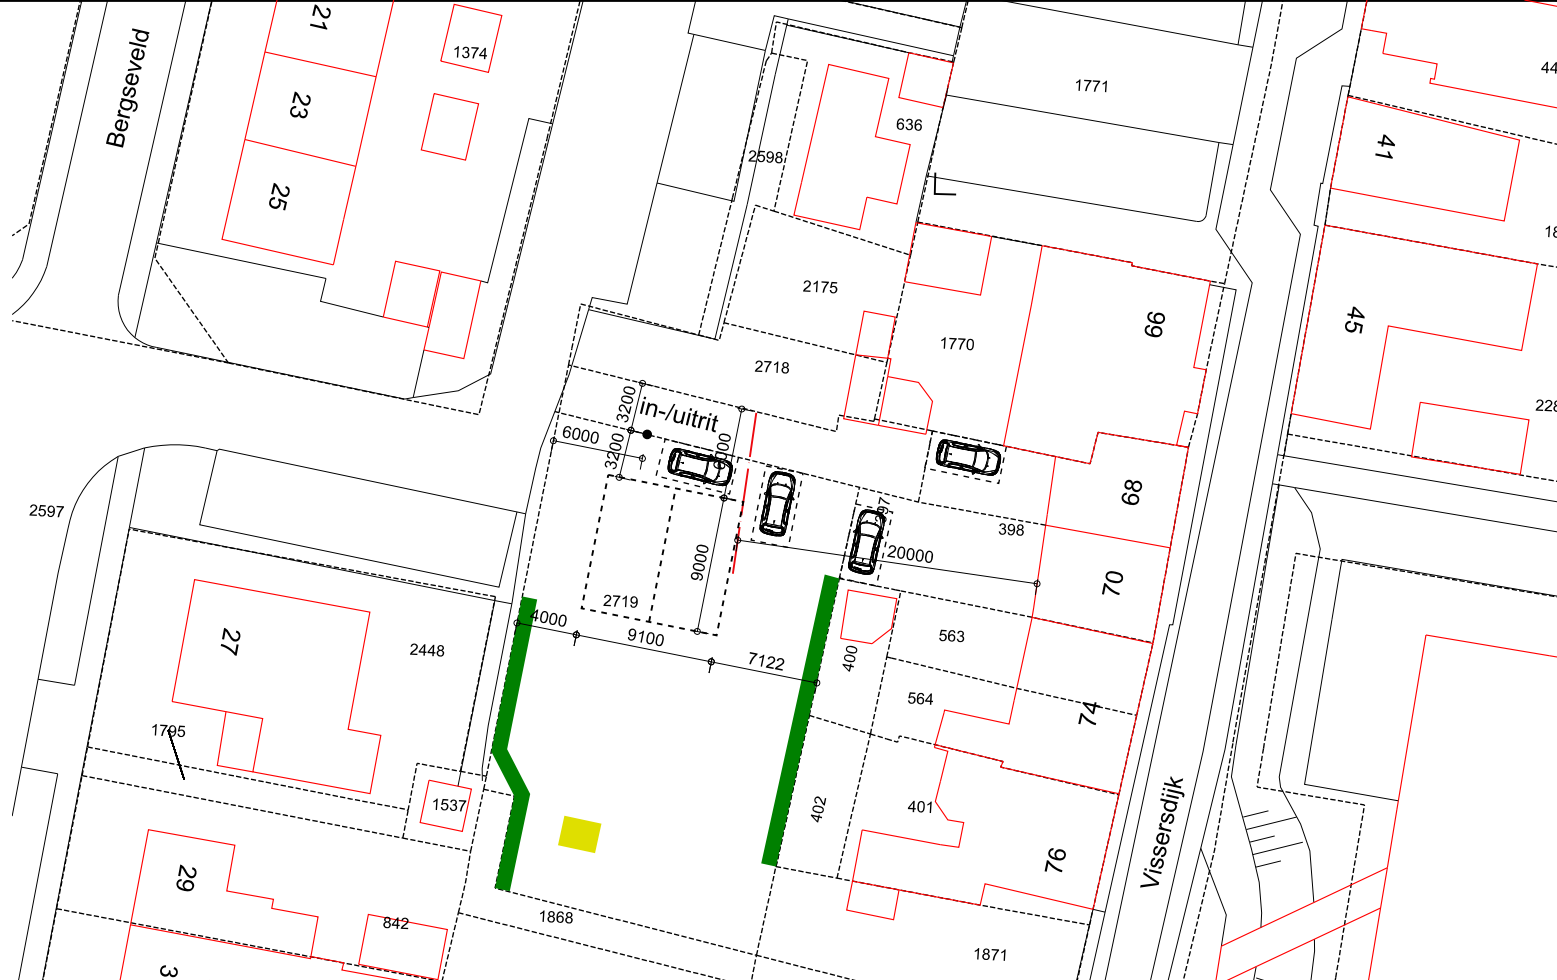

bijlage 1

situatie

Gemeente : Werkendam

Sectie + nummer : O + 2719

Schaal : 1:500

Leibomen: aanplanhoogte 3 meter.
Stamhoogte 1,8 - 2 meter met daarboven rek van
1,2x1,2 meter. Plantafstand maximaal 2 meter.

gebied te planten Notenboom
- planhoogte minimaal 3 meter
- maximale snoeihoogte 8 meter

te handhaven Notenboom



**VAN WIJNGAARDEN
& DE VRIES**
BOUWKUNDIGEN

werk : Bouw woning te Werkendam

opdrachtgever : Werkendamse Projectontwikkelings Maatschappij bv

onderdeel : Bestektekening situatie nieuwe toestand

Albert Verweystraat 18 | 4207 RE Gorinchem
vanwijngaarden@debouwkundigen.nl | Tel. (+31) 6 - 23765830
devries@debouwkundigen.nl | Tel. (+31) 6 - 23927080

schaal	gewijzigd
1:500	A 21-03-2019
	B 28-08-2019
datum	C 21-10-2019
20-08-2018	D
getekend	E
GvW	F
MdV	G

werk no. blad no.

1629-02

algemene voorwaarden te downloaden op: www.debouwkundigen.nl