




bestaande situatie

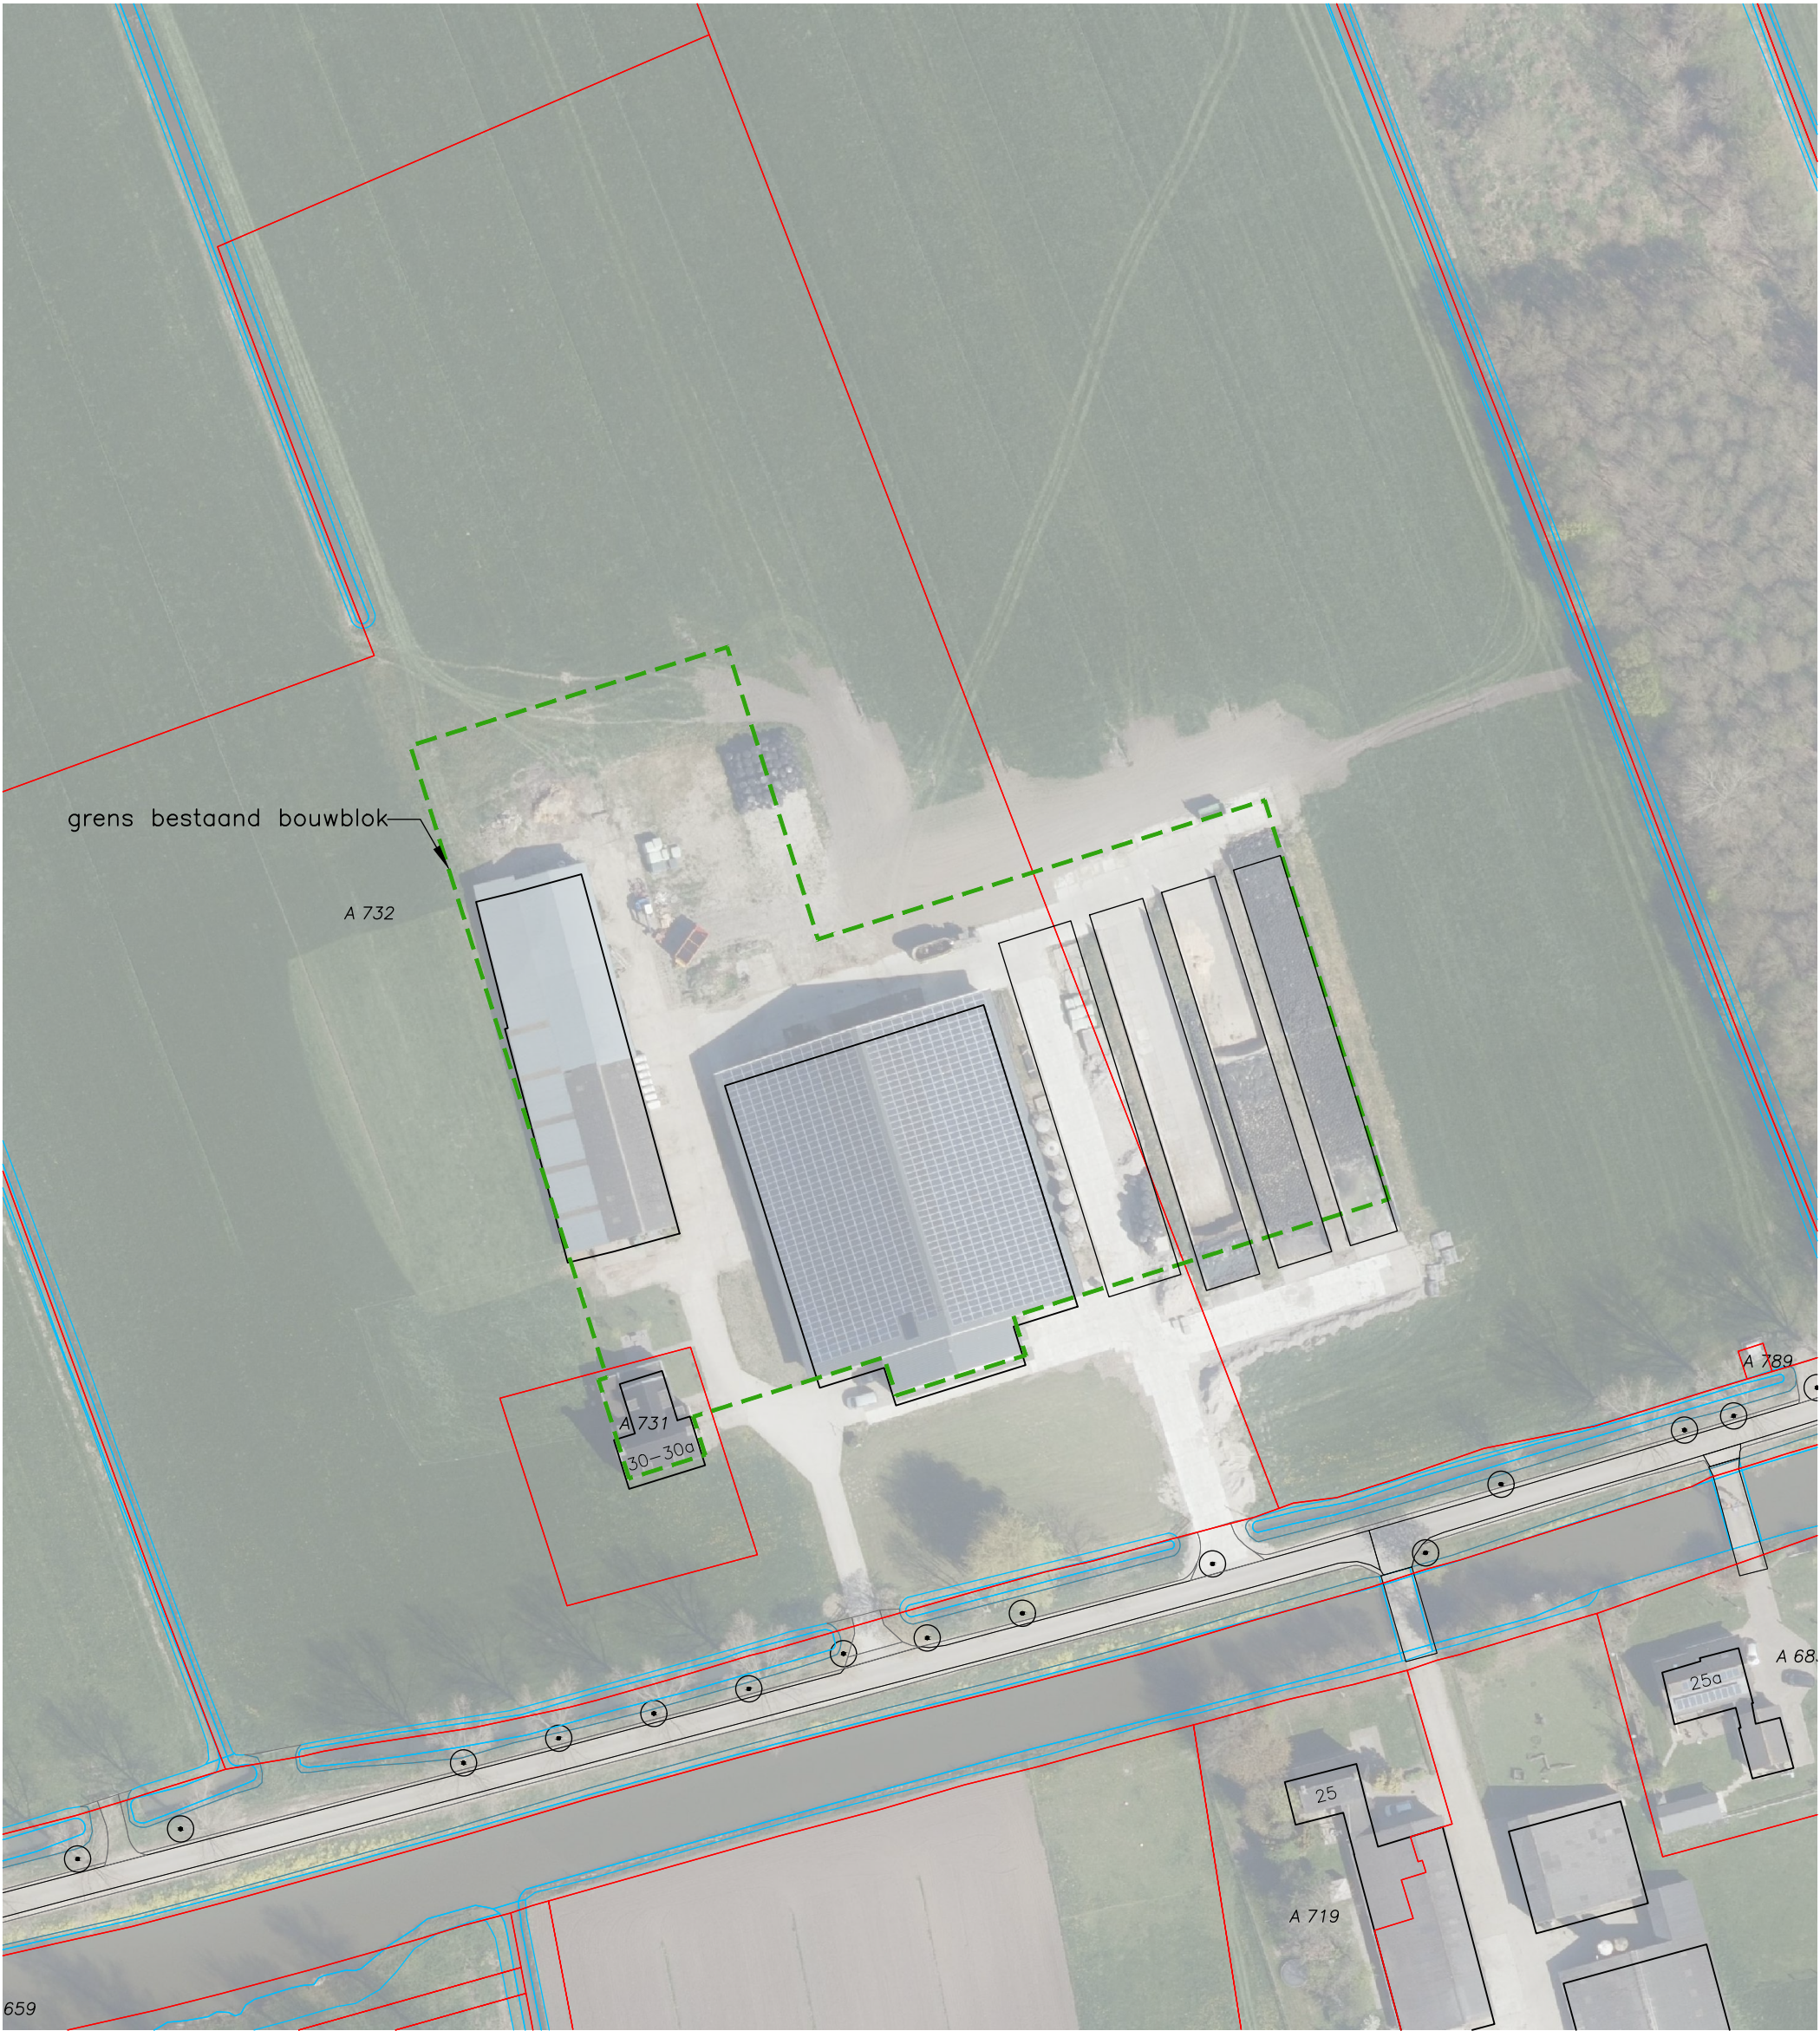

gewenste situatie

Overzicht beplanting

-  bloemrijke strook met inheemse bloemen
-  Walnoot boom; Okkernood juglans regia



Situatie

Gemeente : Beesd
Sectie : A
Nummer : 732
Schaal : 1 : 1000

Benaming:
Situatietekening t.b.v bouwvlak
Omgevingsvergunning: activiteit bouwen

Opdrachtgever:
Maatschap Tober
Busterweg 30
4153 RJ Beesd
Telefoon: -
Mobiel: 06-40442441
E-mail: mts.tober@gmail.com

Bouwlocatie:
Busterweg 30
4153 RJ Beesd

DLV Advies
Postbus 511
5400 AM Uden
Telefoon: 0413-336800
E-mail: info.bmt@dlvadvis.nl

Projectleider: Ing. J. den Hollander
Telefoon: 06-53169174
E-mail: j.denhollander@dlvadvis.nl

www.dlvadvies.nl

Schaal: 1:1000
Formaat: A2

Datum: 27-03-2023
TidM
Wijzigingen:
A 31-03-2023 TidM E
B 22-11-2023 TidM F
C G
D H

Klantnummer: 226173
Werknummer: B220738-91
Blad: S10

