




FLORA NOVA BV TE OPHEMERT
182501 ONTWERP

SCHAAL 1:500 (58X34CM) 10 APRIL 2018


JOS VAN DE LINDELOOF TUIN- EN LANDSCHAPSARCHITECTENBUREAU BV

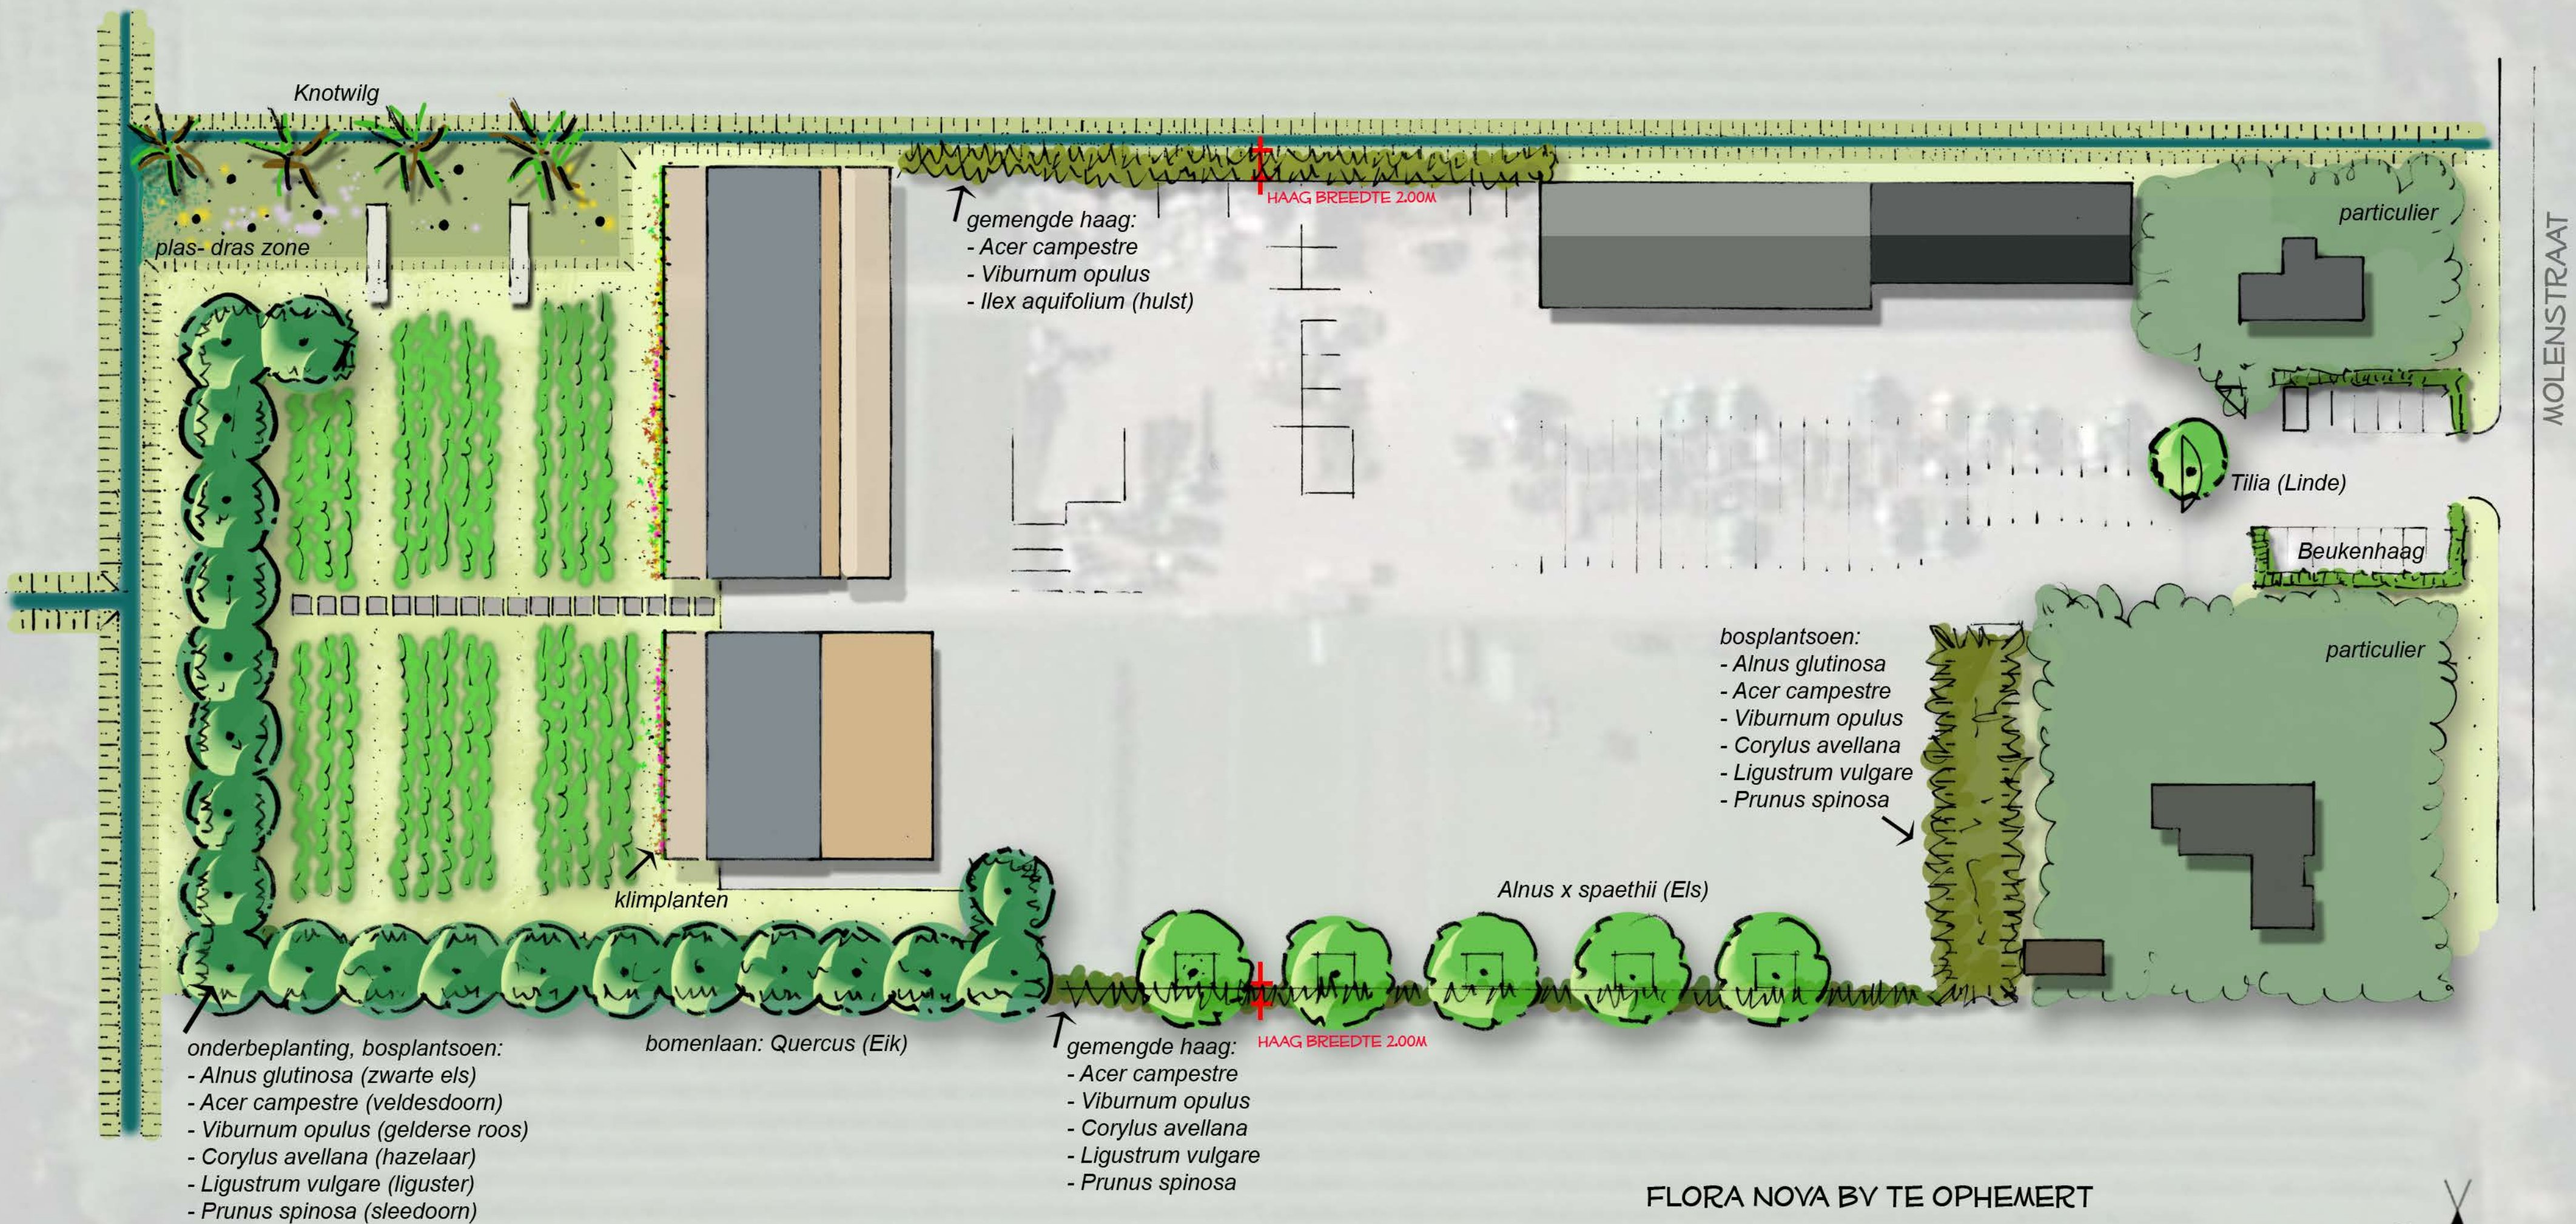



MOLENSTRAAT




PROFIEL 1

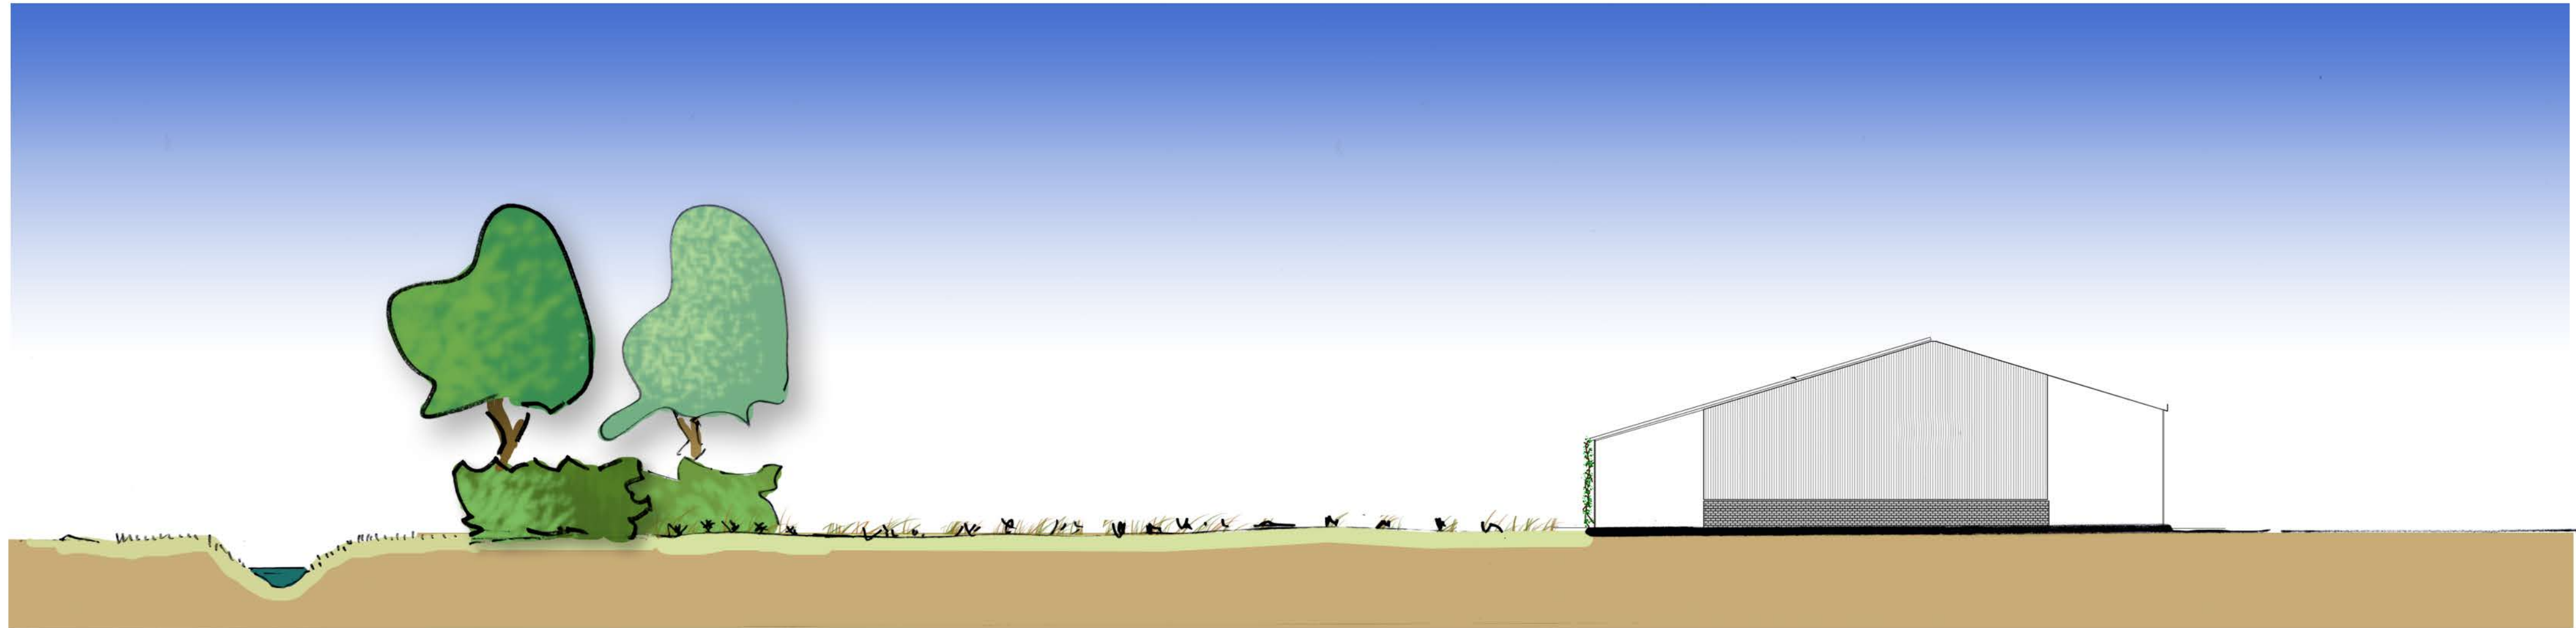

PROFIEL 2

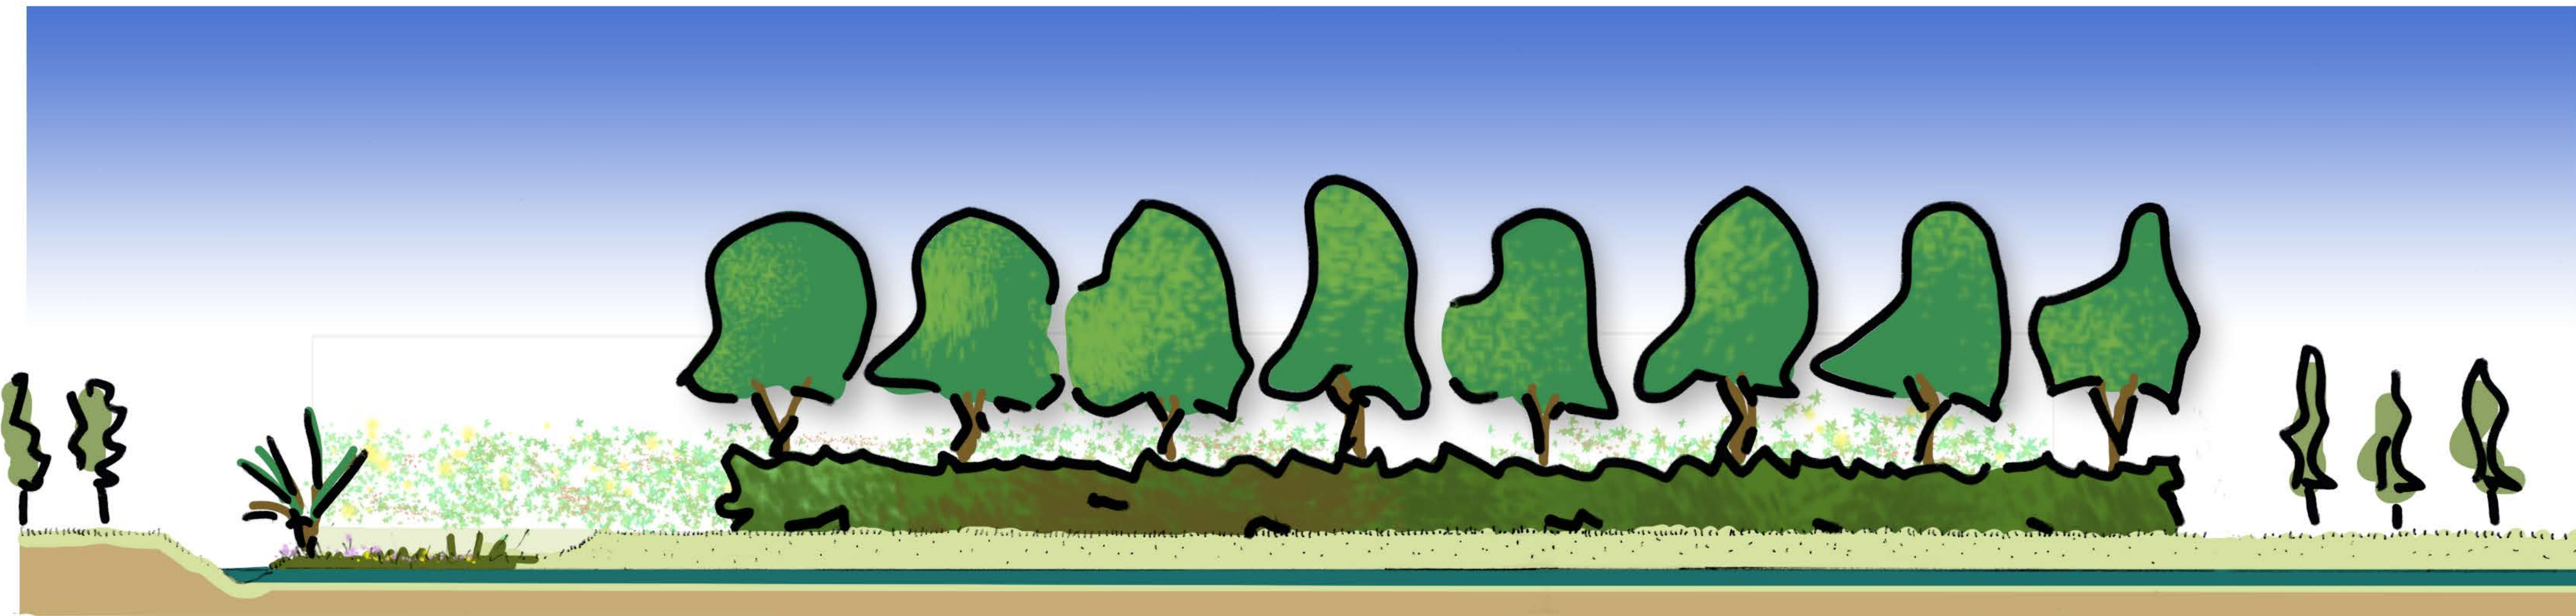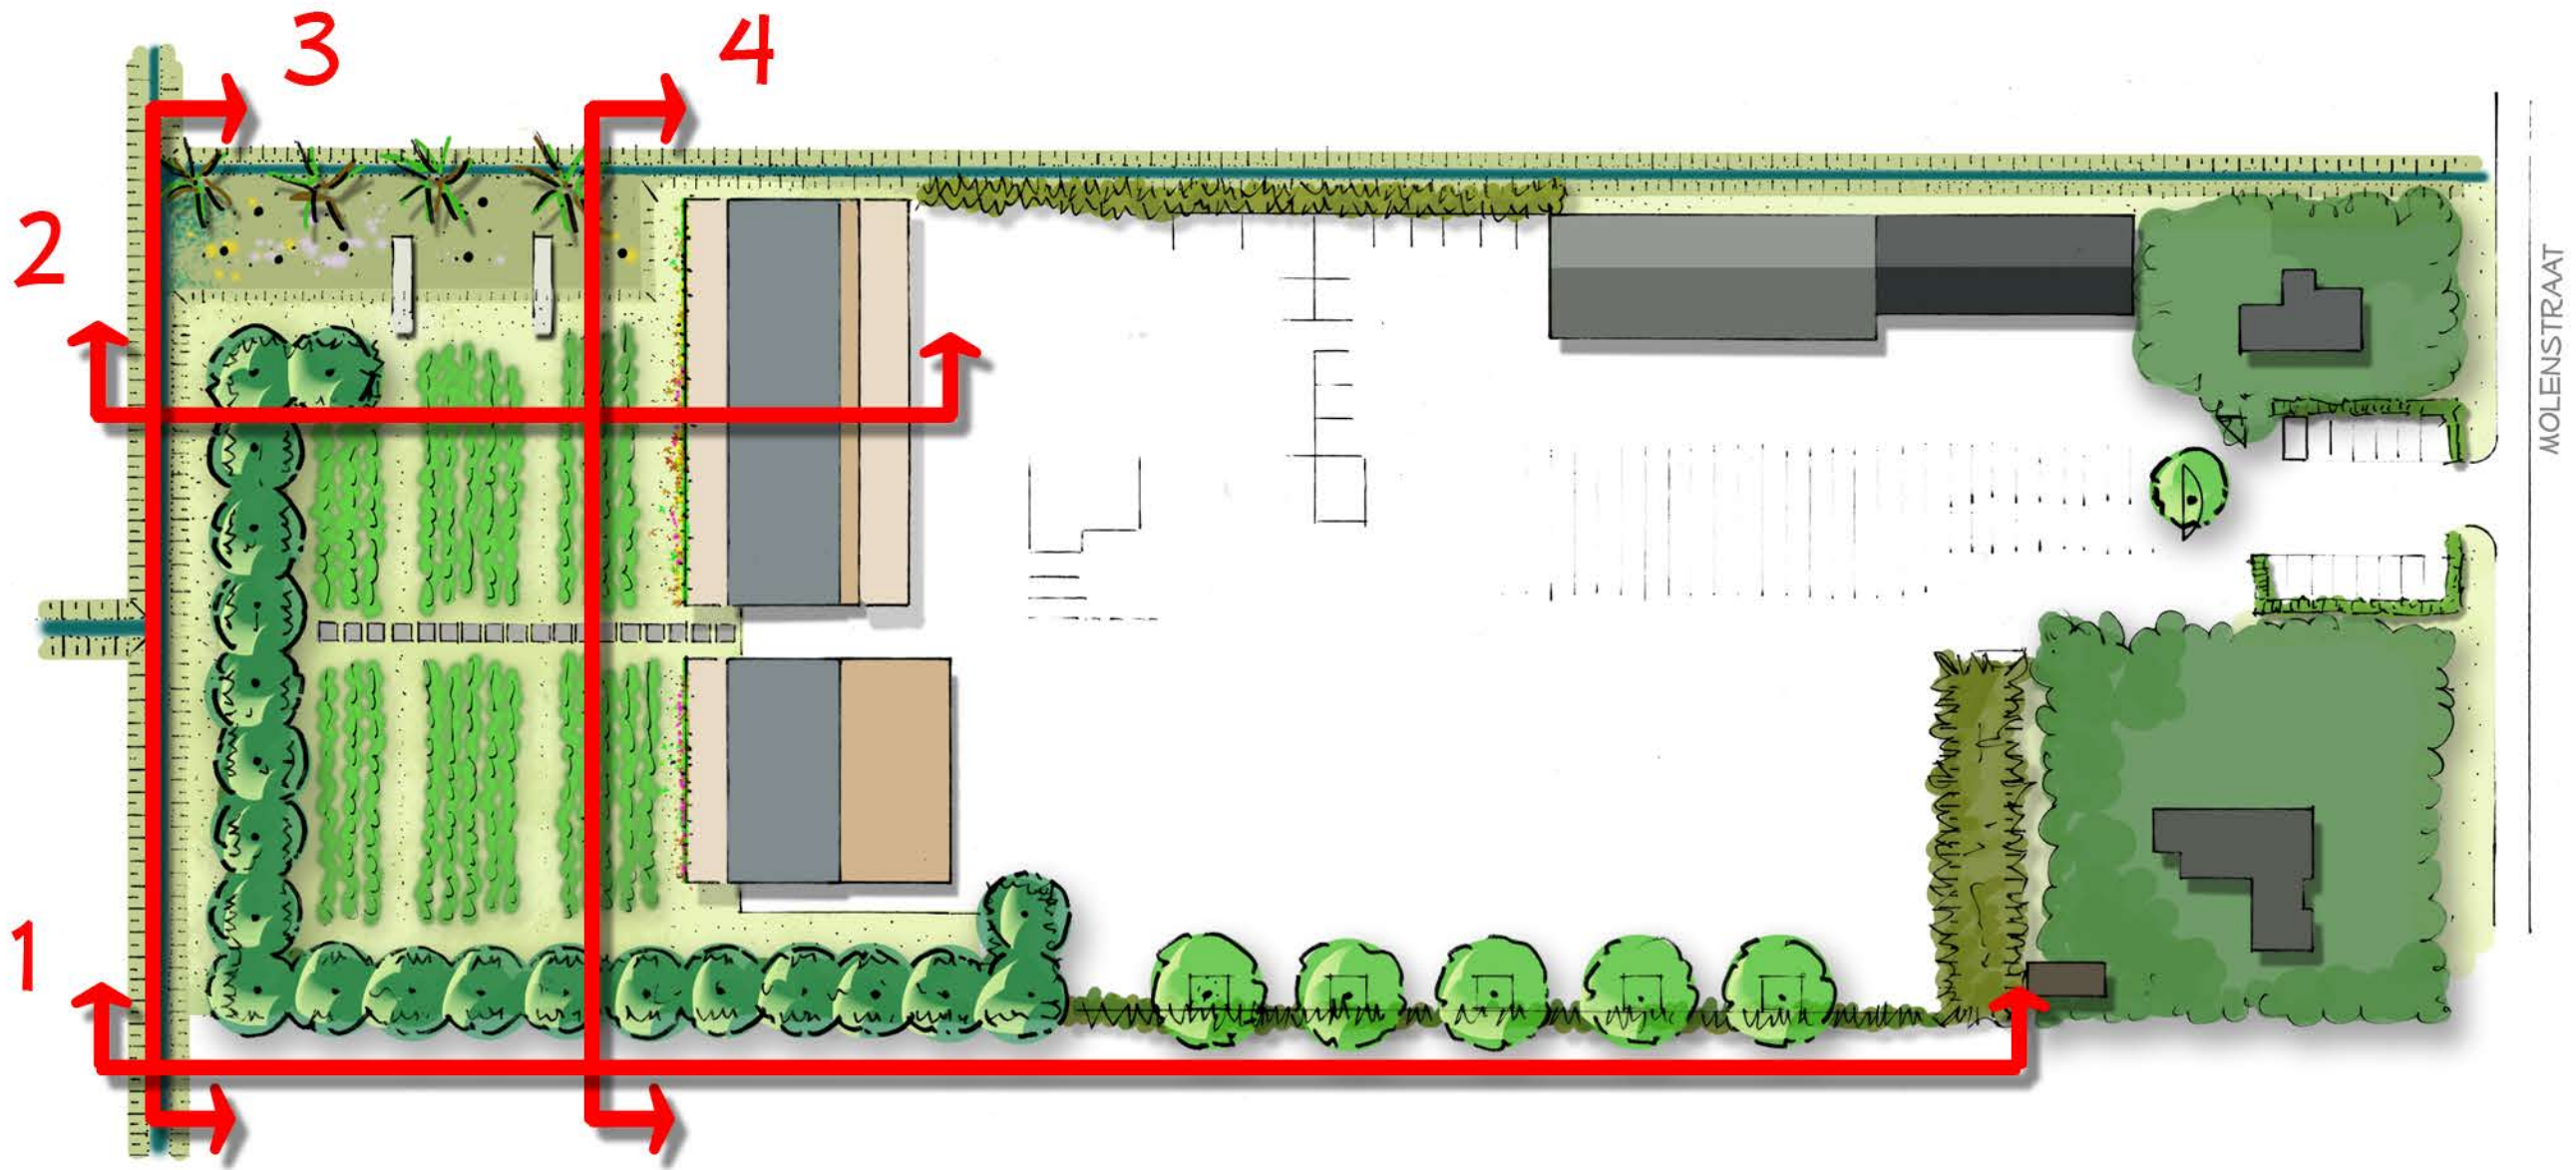

PROFIEL 3

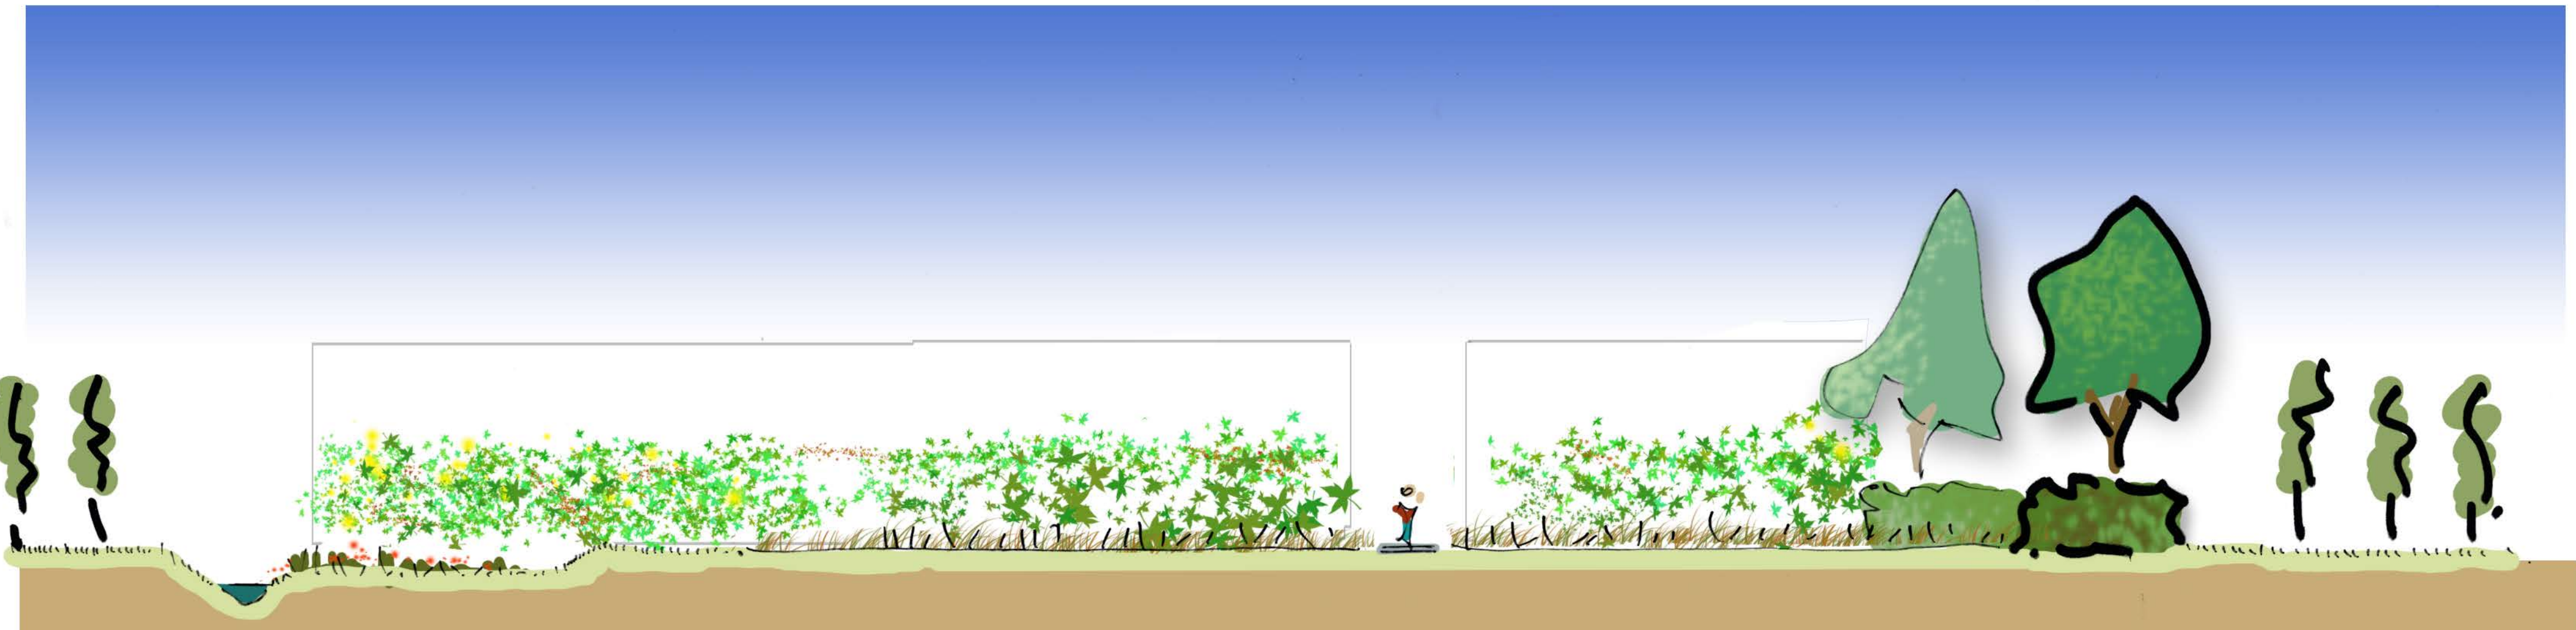

PROFIEL 4



Eik



Els



Linde



Knotwilg



klimplanten



bosplantsoen o.a. Els,



Hazelaar



Gelderse roos,



Sleedoorn



gemengde haag o.a. Veldesdoorn



Liguster,



Sleedoorn



Hulst



plas- dras

1825 Flora Nova BV te Ophemert
Referentiebeelden
10 april 2018

JOS VAN DE LINDELOOF TUIN- EN LANDSCHAPSARCHITECTENBUREAU BV

