


Behoort bij besluit van het college
van dijkgraaf en heemraden
van Waterschap Rivierenland

d.d. 7 december 2019

Besluit nummer: 2018141291/2018147401
Goedgekeurd door dhr. V.C. Vulto



DOORSNEDE B-B'

Te verbreden watergang conform vergunning 2017002004/2017010961

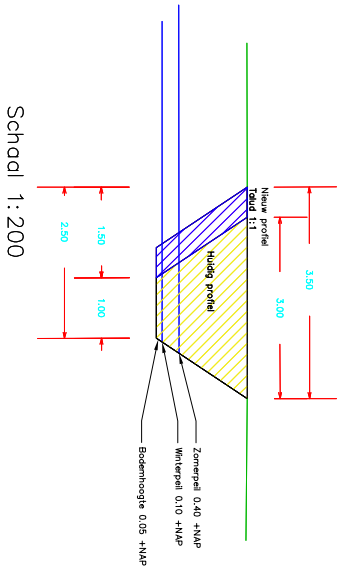

DOORSNEDE B-B'

Te verbreden watergang nieuwe aanvraag

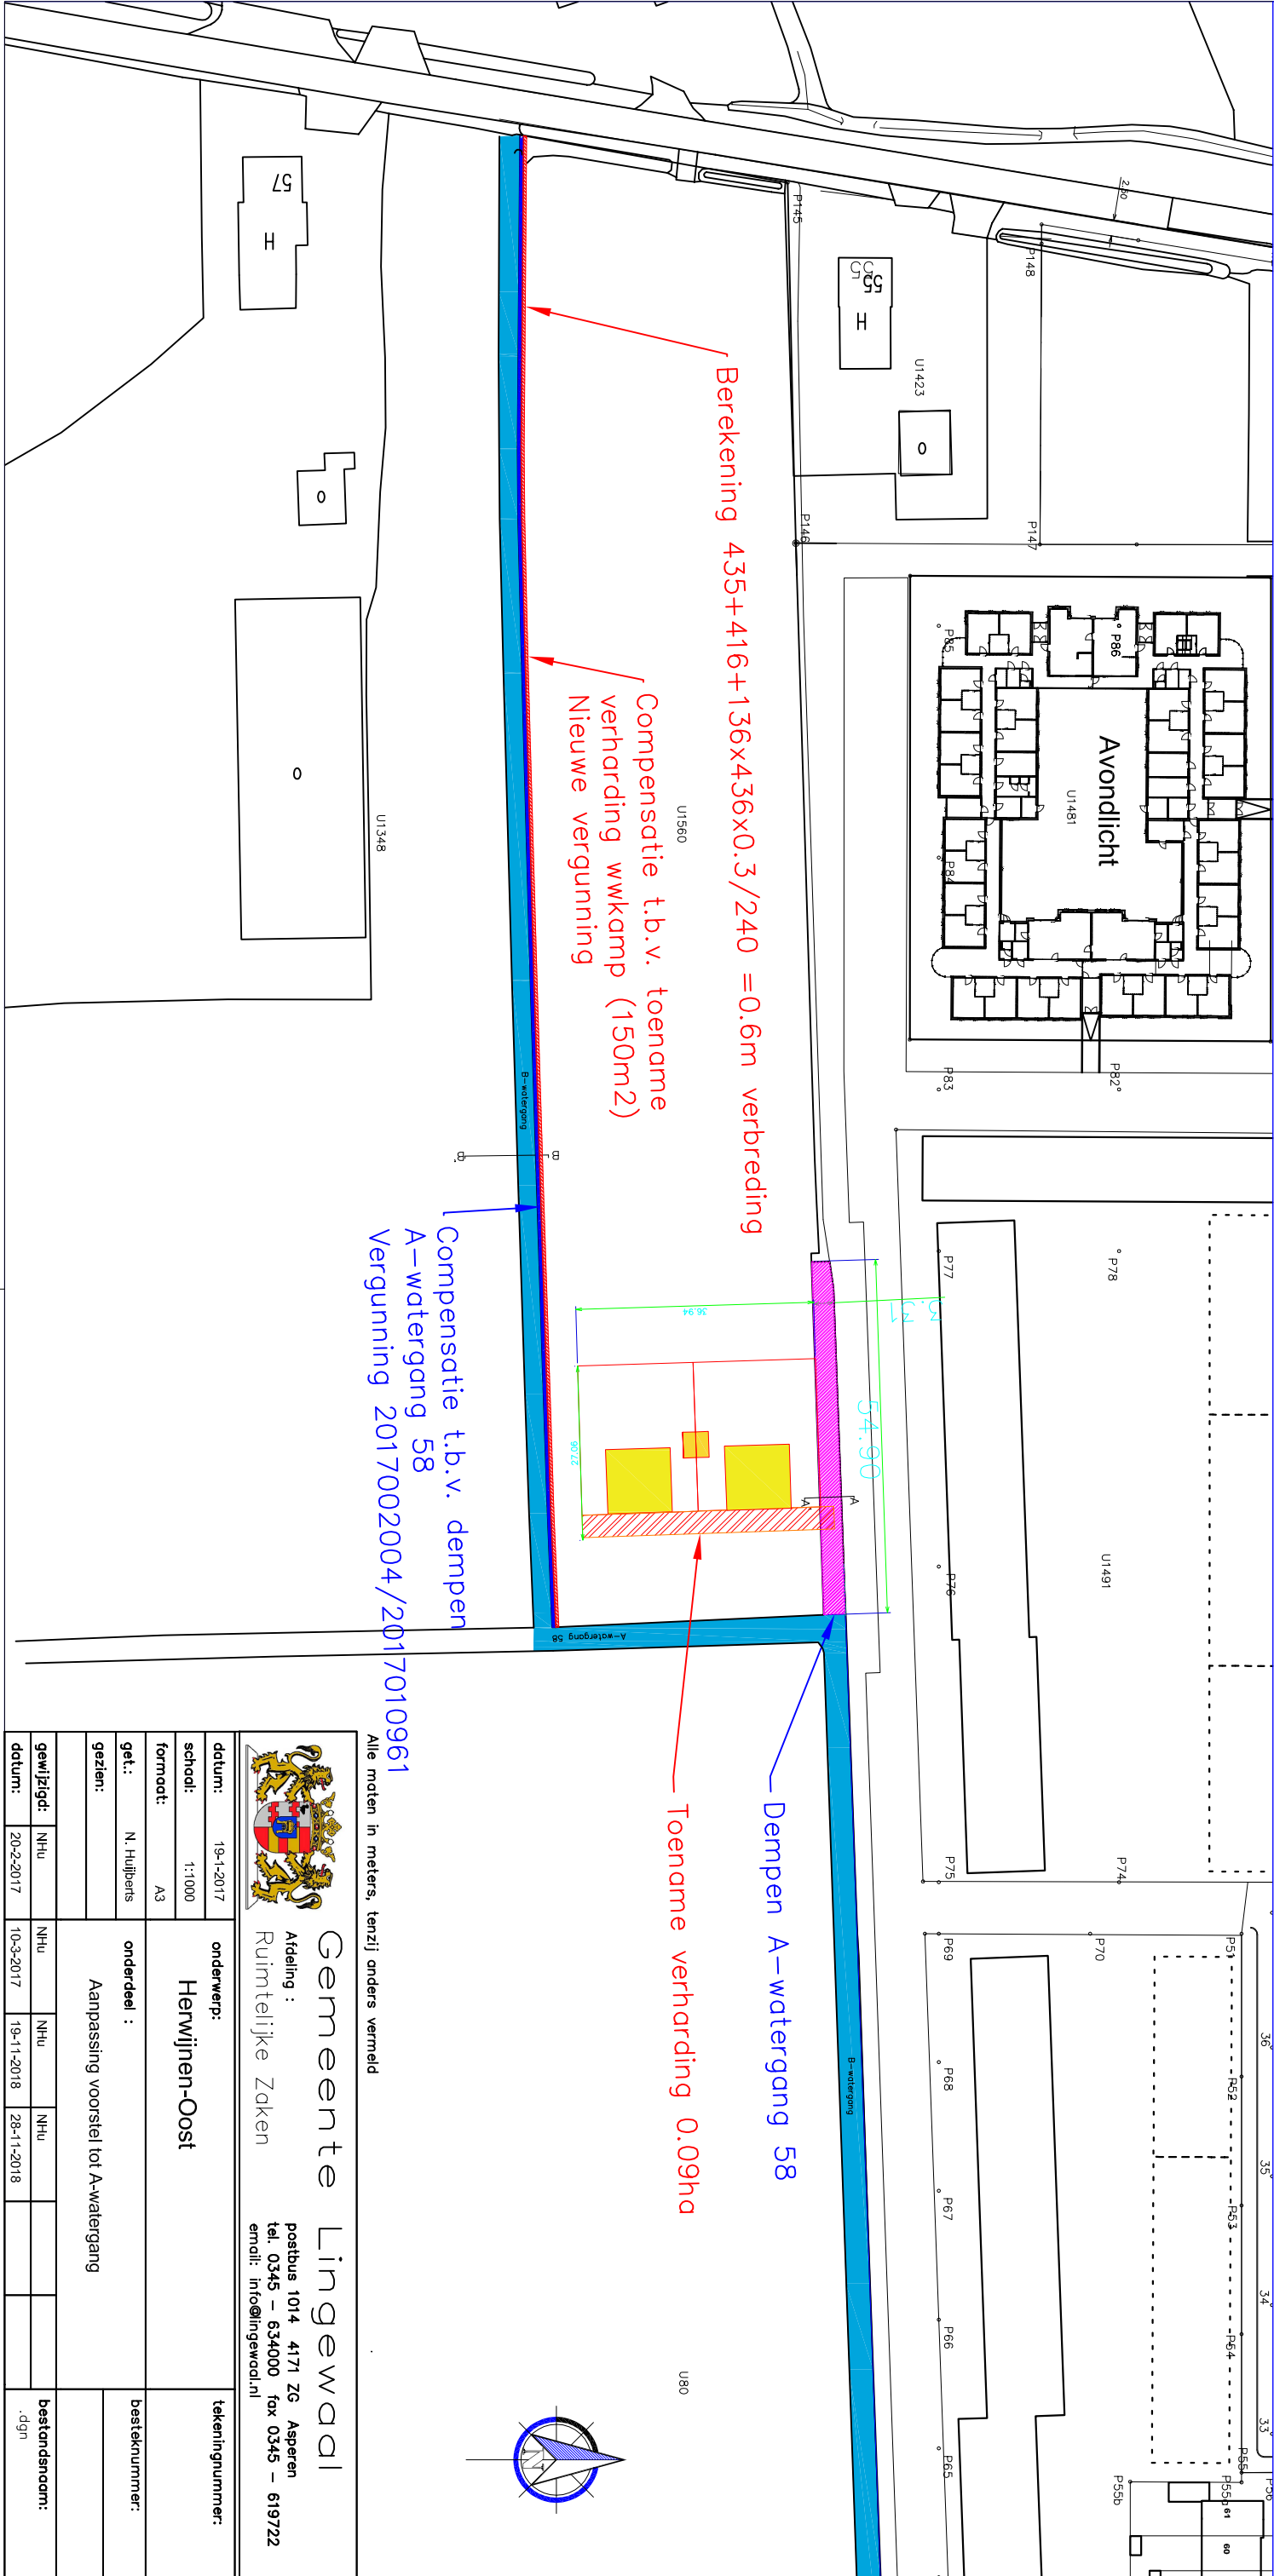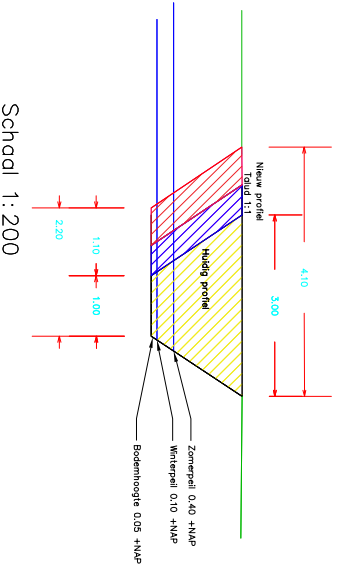

Alle maten in meters, tenzij anders vermeld

		Gemeente Lingewaard	
Afdeling : Ruimtelijke Zaken			
postbus 1014 4171 ZG Asperen tel. 0345 – 634000 fax 0345 – 619722 email: info@lingewaard.nl			
datum:	19-1-2017	onderwerp:	Herwijnen-Oost
schaal:	1:1000	formaat:	A3
get.:	N. Huijbents	onderdeel :	Aanpassing voorstel tot A-watergang
gezien:		besteknummer:	
gewijzigd:	NHu	bestandsnaam:	.dgn
datum:	20-2-2017		