


An aerial photograph of a rural landscape. In the foreground, there are green agricultural fields. A river or canal flows through the middle of the image. On the left bank, there are several large, dark-roofed buildings, possibly barns or industrial structures. On the right bank, there is a small village with many houses and trees. The sky is not visible.

landschappelijke inpassing

nieuwe woning
naast Achterweg 68 Herwijnen

27 mei 2021

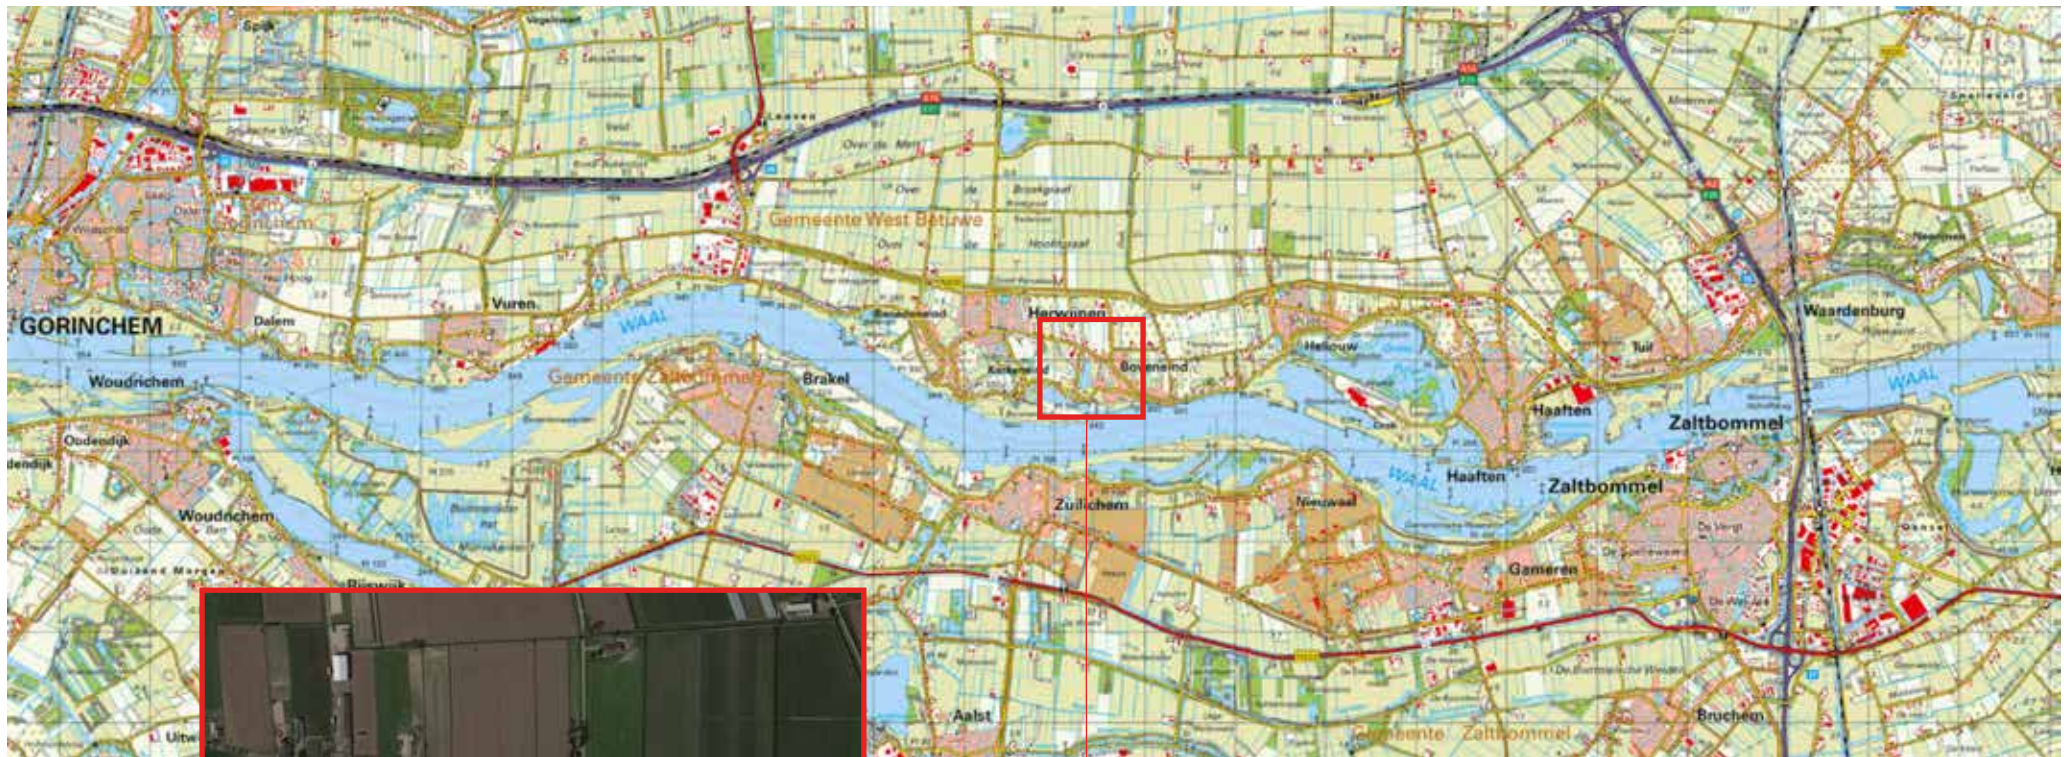

- aan bebouwingslint tussen de kernen Herwijnen en Boveneind
- ten noorden van de Waal
- rivierkleilandschap (Tielervaard)
- aan de zuidzijde van de Achterweg en ten noorden van de Waaldijk



1880



1940




1960



1980




2000

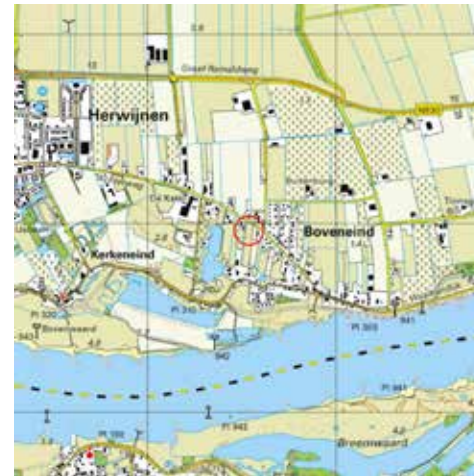

2020

- de Achterweg is één van de historische routes tussen Herwijnen en Hellewou.
- de Achterweg ligt parallel aan de Waaldijk en komen samen in het Boveneind.
- het gebied bestaat uit langgerechte polderverkavelingen aan de noord- en zuidzijde en valt onder het landschapstype oeverwal
- de Achterweg is een bebouwingslint dat gedurende de jaren meer verdicht wordt, maar nog altijd een landelijk karakter heeft.
- in de jaren 80 begon de ontwikkeling van een woonbuurt ten oosten van het gebied (Boveneind)
- ten westen van de locatie ligt een water (wiel)
- zowel aan de noord- als zuidzijde van de Achterweg zijn enkele erven als boomgaard ingericht

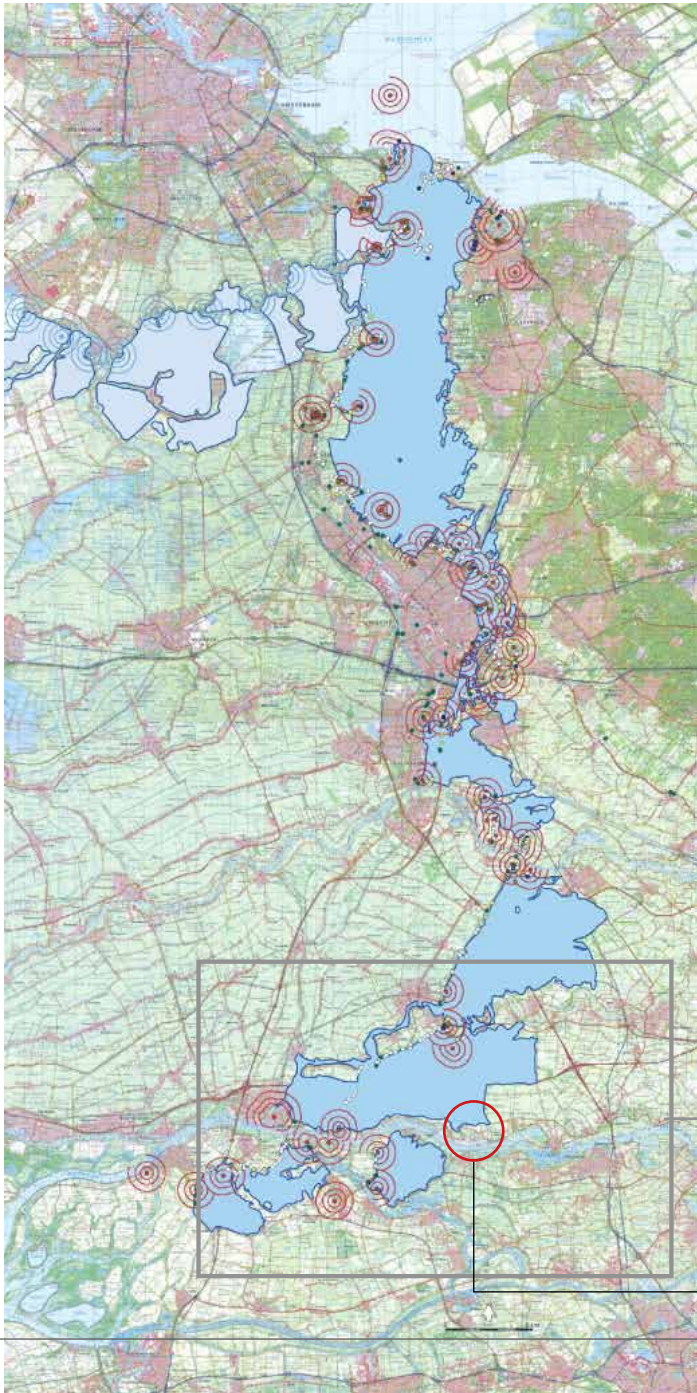

DE ACHTERWEG LIGT NIET IN HET GEBIED DAT BESCHERMD WORDT DOOR HET NATIONAAL LANDSCHAP VAN DE NIEUWE HOLLANDSE WATERLINIE.

De kernkwaliteiten van het voormalige militaire systeem van de Nieuwe Hollandse Waterlinie (bron: Omgevingsverordening, paragraaf Nieuwe Hollandse Waterlinie);

Het unieke, in samenhang met het landschap ontworpen negentiende en twintigste-eeuwse hydrologische en militair verdedigingssysteem, bestaande uit:

- inundatiegebieden;
- zones met verdedigingswerken als forten, batterijen, lunetten, betonnen mitrailleurkazematten en groepsschuilplaatsen in hun samenhang met de omgeving;
- voormalige schootsvelden (visueel open) en verboden kringen (merendeels onbebouwd gebied) rondom de forten;
- waterwerken als waterlichamen, sluizen, inlaten, duikers en dijken functionerend in samenhang met verdedigingswerken en inundatiegebieden;
- overige elementen als beschutte wegen, (resten van) loopgraven en tankgrachten;
- de landschappelijke inpassing en camouflage van de voormalige militaire objecten;
- de historische vestigingsstructuur van de vestingssteden Muiden, Weesp, Naarden, Nieuwersluis, Gorinchem en Woudrichem;
- de grote openheid.
- groen en overwegend rustig karakter

bron: Kernkwaliteiten Gelderse Nationale Landschappen
Vastgesteld door Provinciale Staten van Gelderland op 9 juli 2014



Achterweg Herwijnen





- bebouwing aan de Achterweg bestaat uit vrijstaande woningen met eventueel bedrijfsruimtes op het achtererf
- historische bebouwing bestaat doorgaans uit één of anderhalve bouwlaag met kap
- bebouwing bestaande uit twee lagen met kap zijn veelal later toegevoegde woningen, deze woningen hebben een flauwe kap en een eenvoudige vorm

An aerial photograph of a polder landscape, overlaid with a site plan. The plan shows a network of roads and waterways. A central road runs diagonally from the top left towards the bottom right. To the left of this road is a large body of water. To the right is a residential area with many small, grey rectangular buildings. Green circles of various sizes are placed throughout the landscape, representing trees or vegetation. Red lines radiate from several points, indicating sightlines or views. The text 'polder als grootschalig en eenduidige eenheid' is at the top center. 'doorzichten in het bebouwingslint' is in the upper right. 'open ruimte tussen erven' is in the lower left. 'robuuste erfbeplanting' is in the lower center. 'inrichtingsschets 1:2000' is at the bottom right.

polder als grootschalig en eenduidige eenheid

doorzichten in het bebouwingslint

open ruimte tussen erven

robuuste erfbeplanting

inrichtingsschets 1:2000

zicht op het open achtererf behouden door ruimte tussen de bebouwing en alleen beplanting op het voorste deel van de kavel

- eenvoudige hoofdopzet van de gebouwen
- herkenbaar onderscheid tussen hoofd- en bijgebouw
- eenvoudige compositie gebouwen op het erf
- massa en vorm sluiten aan bij bestaande bebouwing aan het lint
- positionering van de gebouwing in lijn met de verkavelingsrichting
- gebouwen staan in lijn met de kavelgrenzen
- het voorterrein heeft een groene inrichting

entree via
Achterweg

ca. 10 meter

ca. 10 meter

versterken groene karakter door aanplant bomen en struiken langs erfgrs

inrichtingsschets 1:1000

massaopbouw gebouwen

- het hoofdvolume is massief met een duidelijke kap (mansarde of zadeldak)
- het hoofdvolume bestaat uit maximaal 2 lagen met kap
- de goothoogte is niet hoger dan 5 meter
- de nokhoogte is maximaal 9 meter
- er zijn geen blinde gevels en er is een zorgvuldige detaillering van functionele elementen (bv voordeur, erker, schoorsteen)
- het bijgebouw bestaat uit maximaal 1 laag met kap



Massief volume



Duidelijke kap



Aardse kleuren



Gaten in de gevel



Bijzondere detaillering
functionele elementen

inrichting perceel

- de beplanting is inheems en passend bij het oeverwallenlandschap
- bestaande inheemse beplanting handhaven
- heggen of hagen kunnen voorkomen rondom de voortuin, moestuin, en boomgaard of als of scheiding tussen de weilanden.
 - in het weiland of om de boomgaard is een meidoorn of een gemengde doornhaag wenselijk.
 - rondom de voortuin gaat de voorkeur uit naar meidoorn, veldesdoorn of liguster
- knotbomen van zomereik en gewone es langs perceelranden op de oeverwallen,
- als perceelsscheiding kan ook een houtsingel van essen, elzen, meidoorn, sleedoorn, veldesdoorn, hazelaar, gelderse roos, kardinaalsmuts etc.
- solitaire bomen op het erf zijn walnoot, kastanje, gewone es of linde.



meidoornhaag



solitaire zomereik