


oostgevel

gaashekwerk achter lamellengevel
lamellen gegalvaniseerd

constructie overkapping antraciet gepoedercoat
overkapping buitenverkoop in glas

gevelpanelen: SAB gevelpaneel HPS200 antracite
(voorkeur welstand - RAL 7016 antraciet;
voorkeur Welkoop RAL 7015 leigrijs, is standaardkleur in PvE)

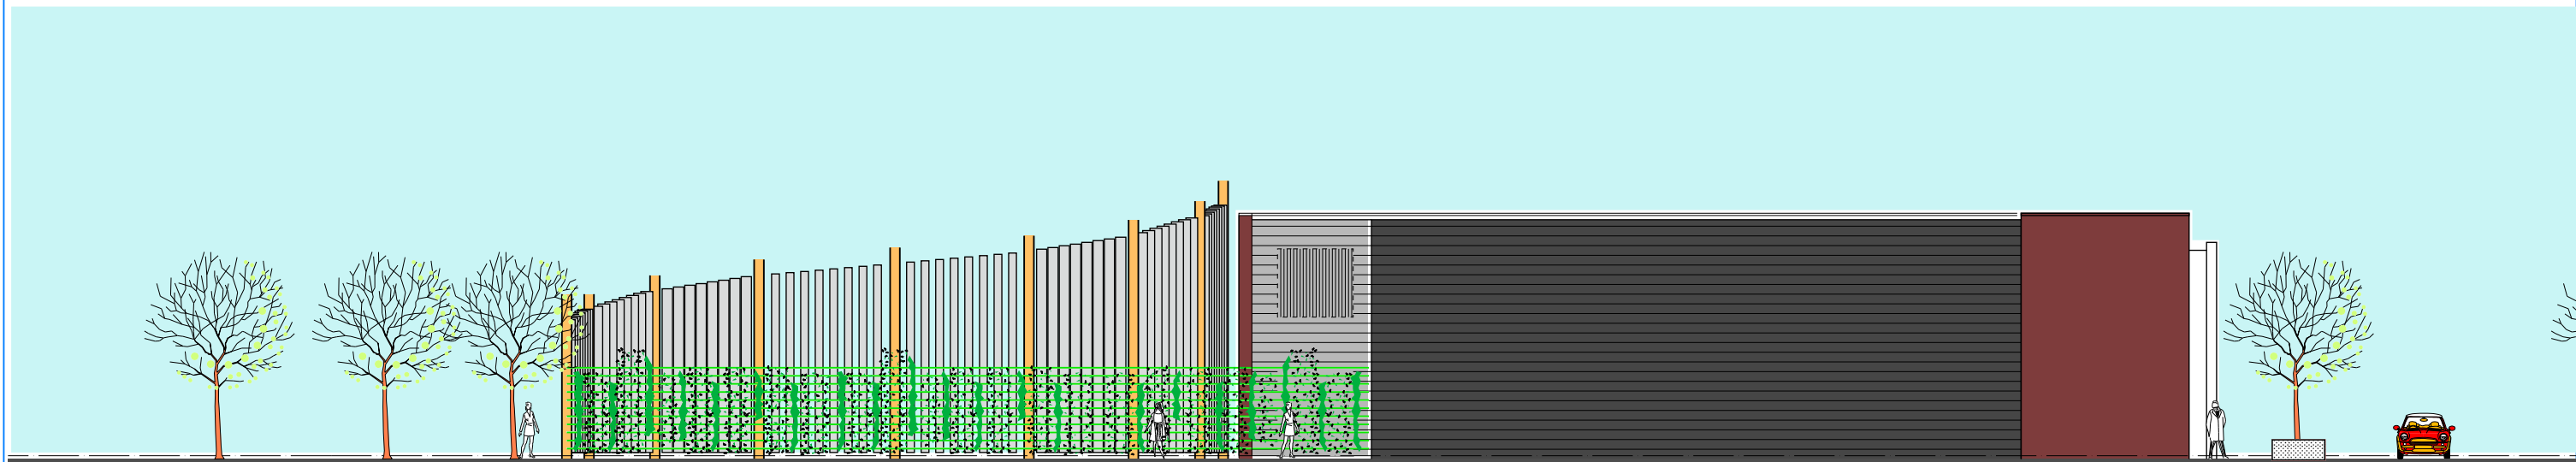

noordgevel

hekwerk met begroeiing

komt voor tpv gevels in PvE Welkoop

Het gevelvoorstel van een betreffend pand wordt bij voorkeur meegenomen in de
aanvraag bouwvergunning na goedkeuring Agri Partail.



5.4.2 Toepassing gevel elementen

De opbouw van de gevel is afhankelijk van de positionering van de entree.
Bijgaand de elementen in hun onderlinge samenhang



Afbeelding met andere entree volgt

gevels 1:200



project : Welkoop Geldermalsen
opdrachtgever : --
betreft : schetsontwerp
onderwerp : gevels

schaal : 1:200
datum : 16-05-2018
projektnr : A08752
blad : S-08e

MATEN IN HET WERK TE CONTROLEREN
BRANDVEILIGHEID IOM BRANDPREVENTIST
CONSTRUCTIE VOLGENS OPGAVE CONSTRUCTEUR

locatie 0: \CAD\A08752\752-S05.DRW

Van Kessel Architectuur en Projectmanagement B.V.

DYNAMISCH LAMELLEN'SCHERM'

