


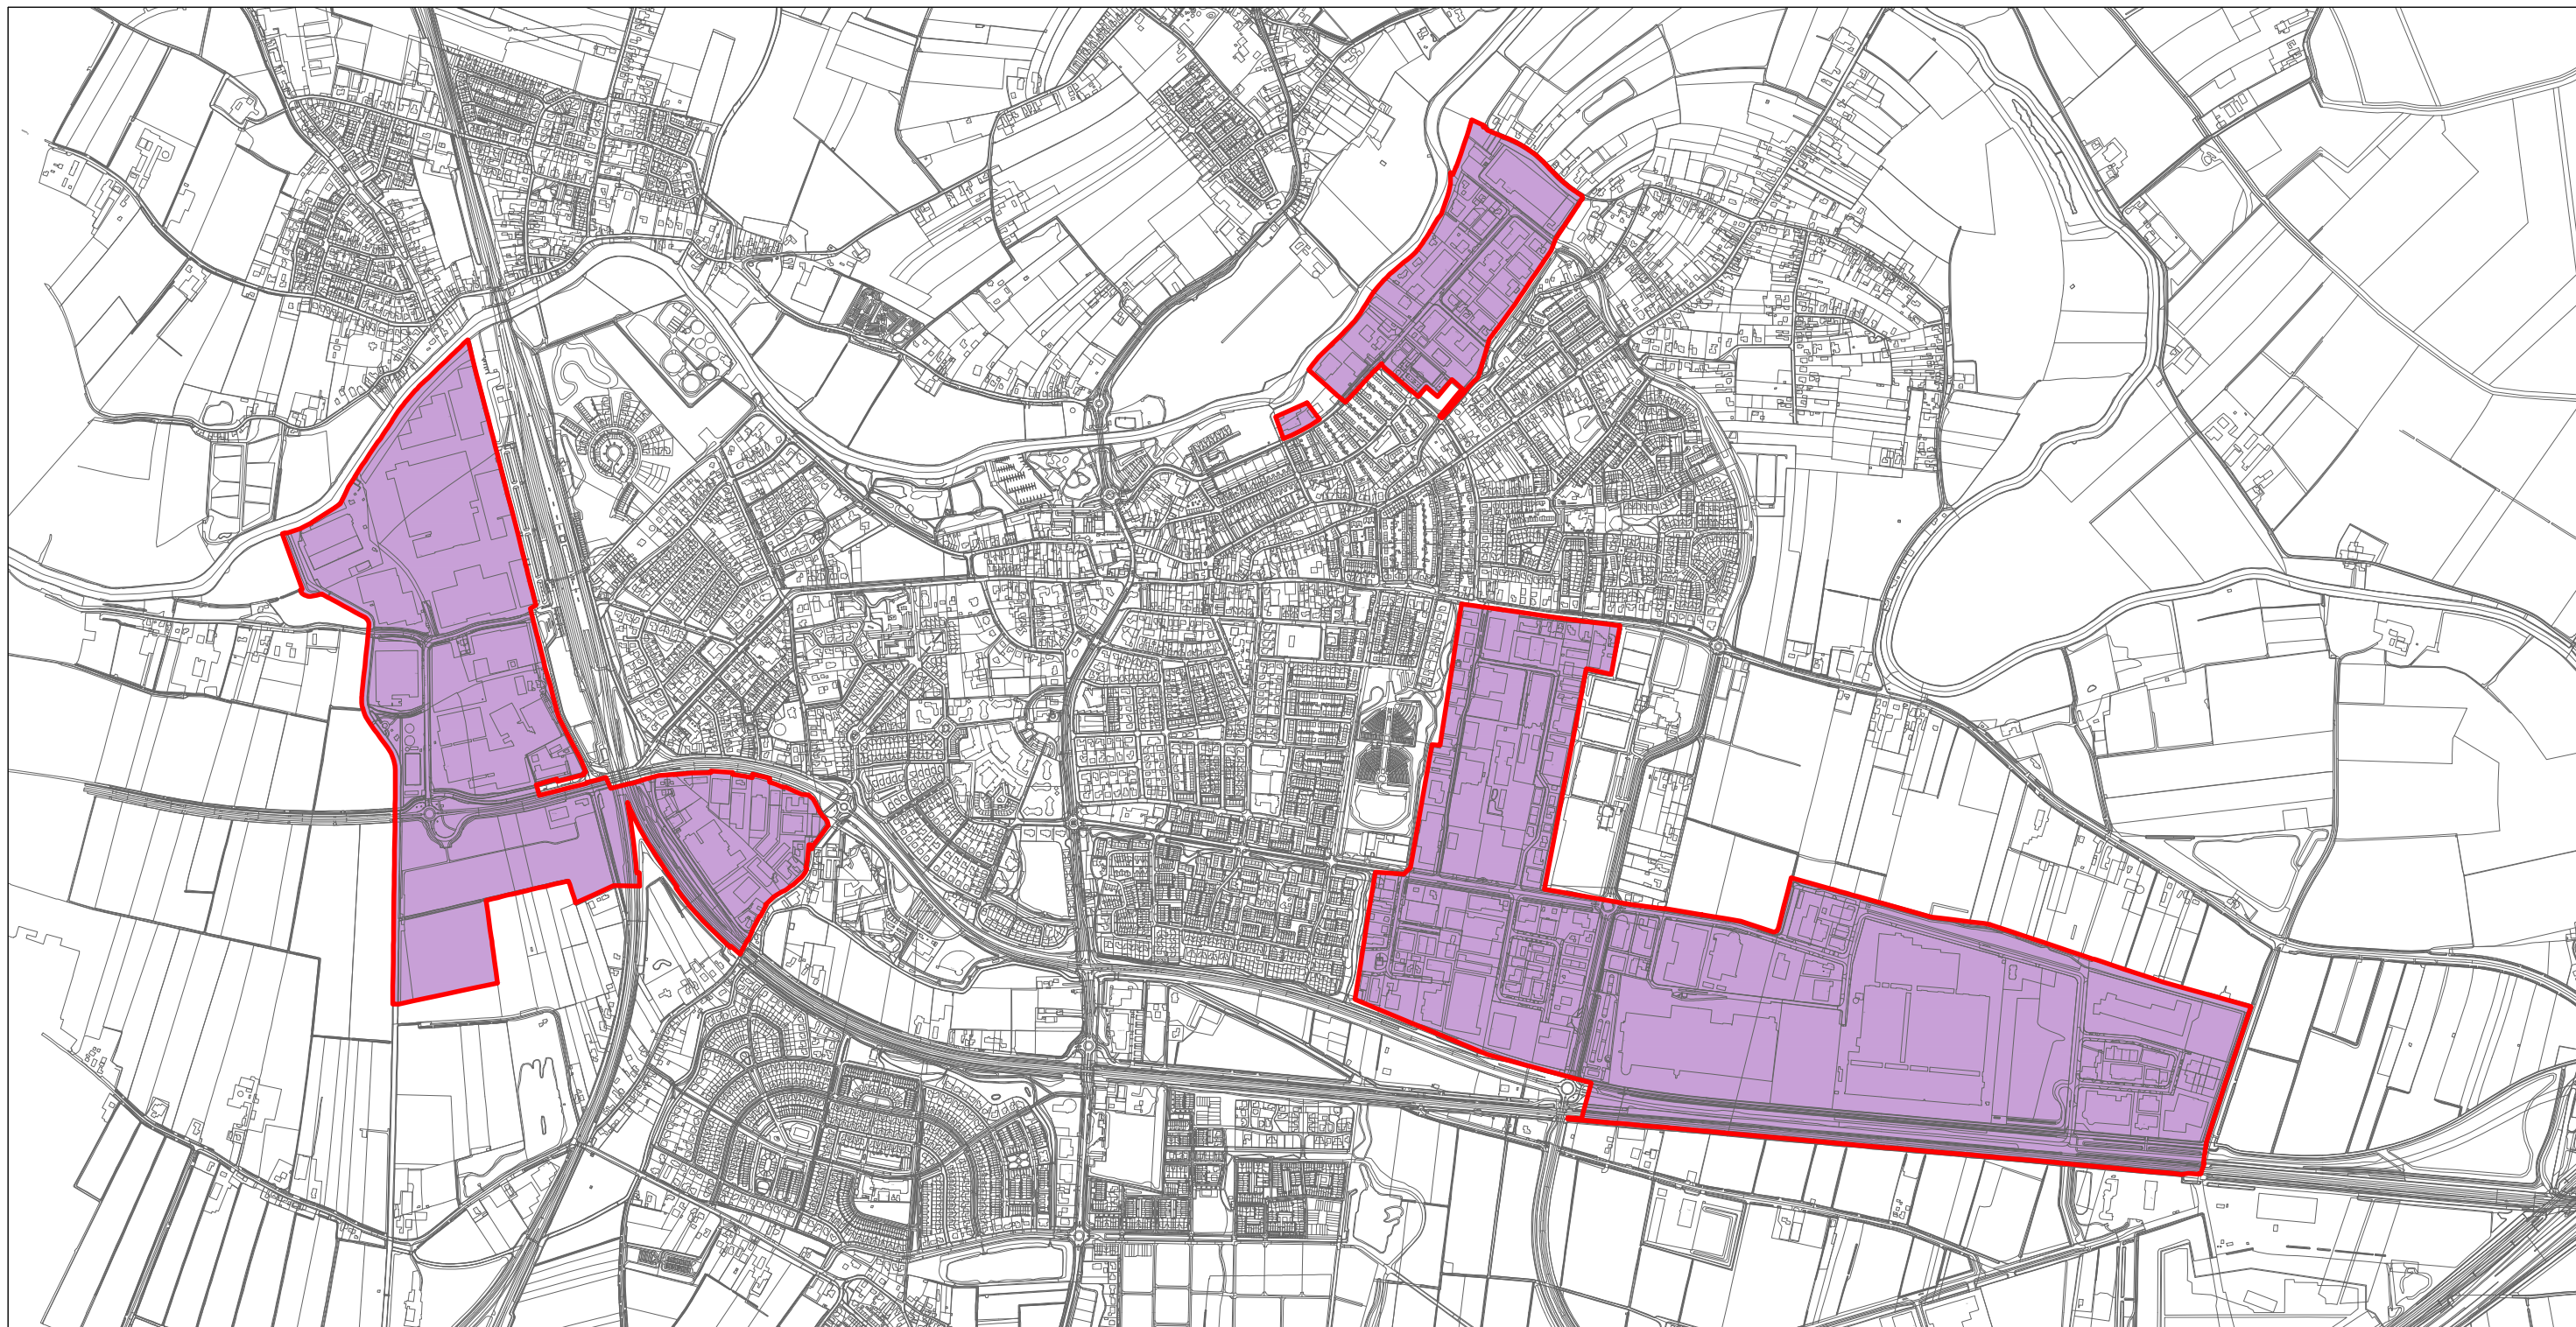

VERKLARING




BESLUITGEBIED

besluitvlak




Bedrijventerreinen

overige

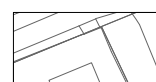

ondergrond: BGT en BRK
(datum: 20-01-2020)

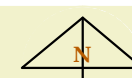

STARTDATUM

STATUS

DATUM

BESLUITNR.

FORMAAT A3

PC CODE 073.220

REF. TEK. J.H.

GEMEENTE WEST BETUWE

Gerechtelijke Uitspraak Bedrijventerreinen

PLANSTATUS

Vastgesteld

PLANNUMMER

NL.IMRO.1960.GDMbedtrerr2016-GU02

SCHAAL

1:15000

verbeelding

DATUM

06-11-2019

POUDEROYEN
compagnons
vormgeving van stad en land