



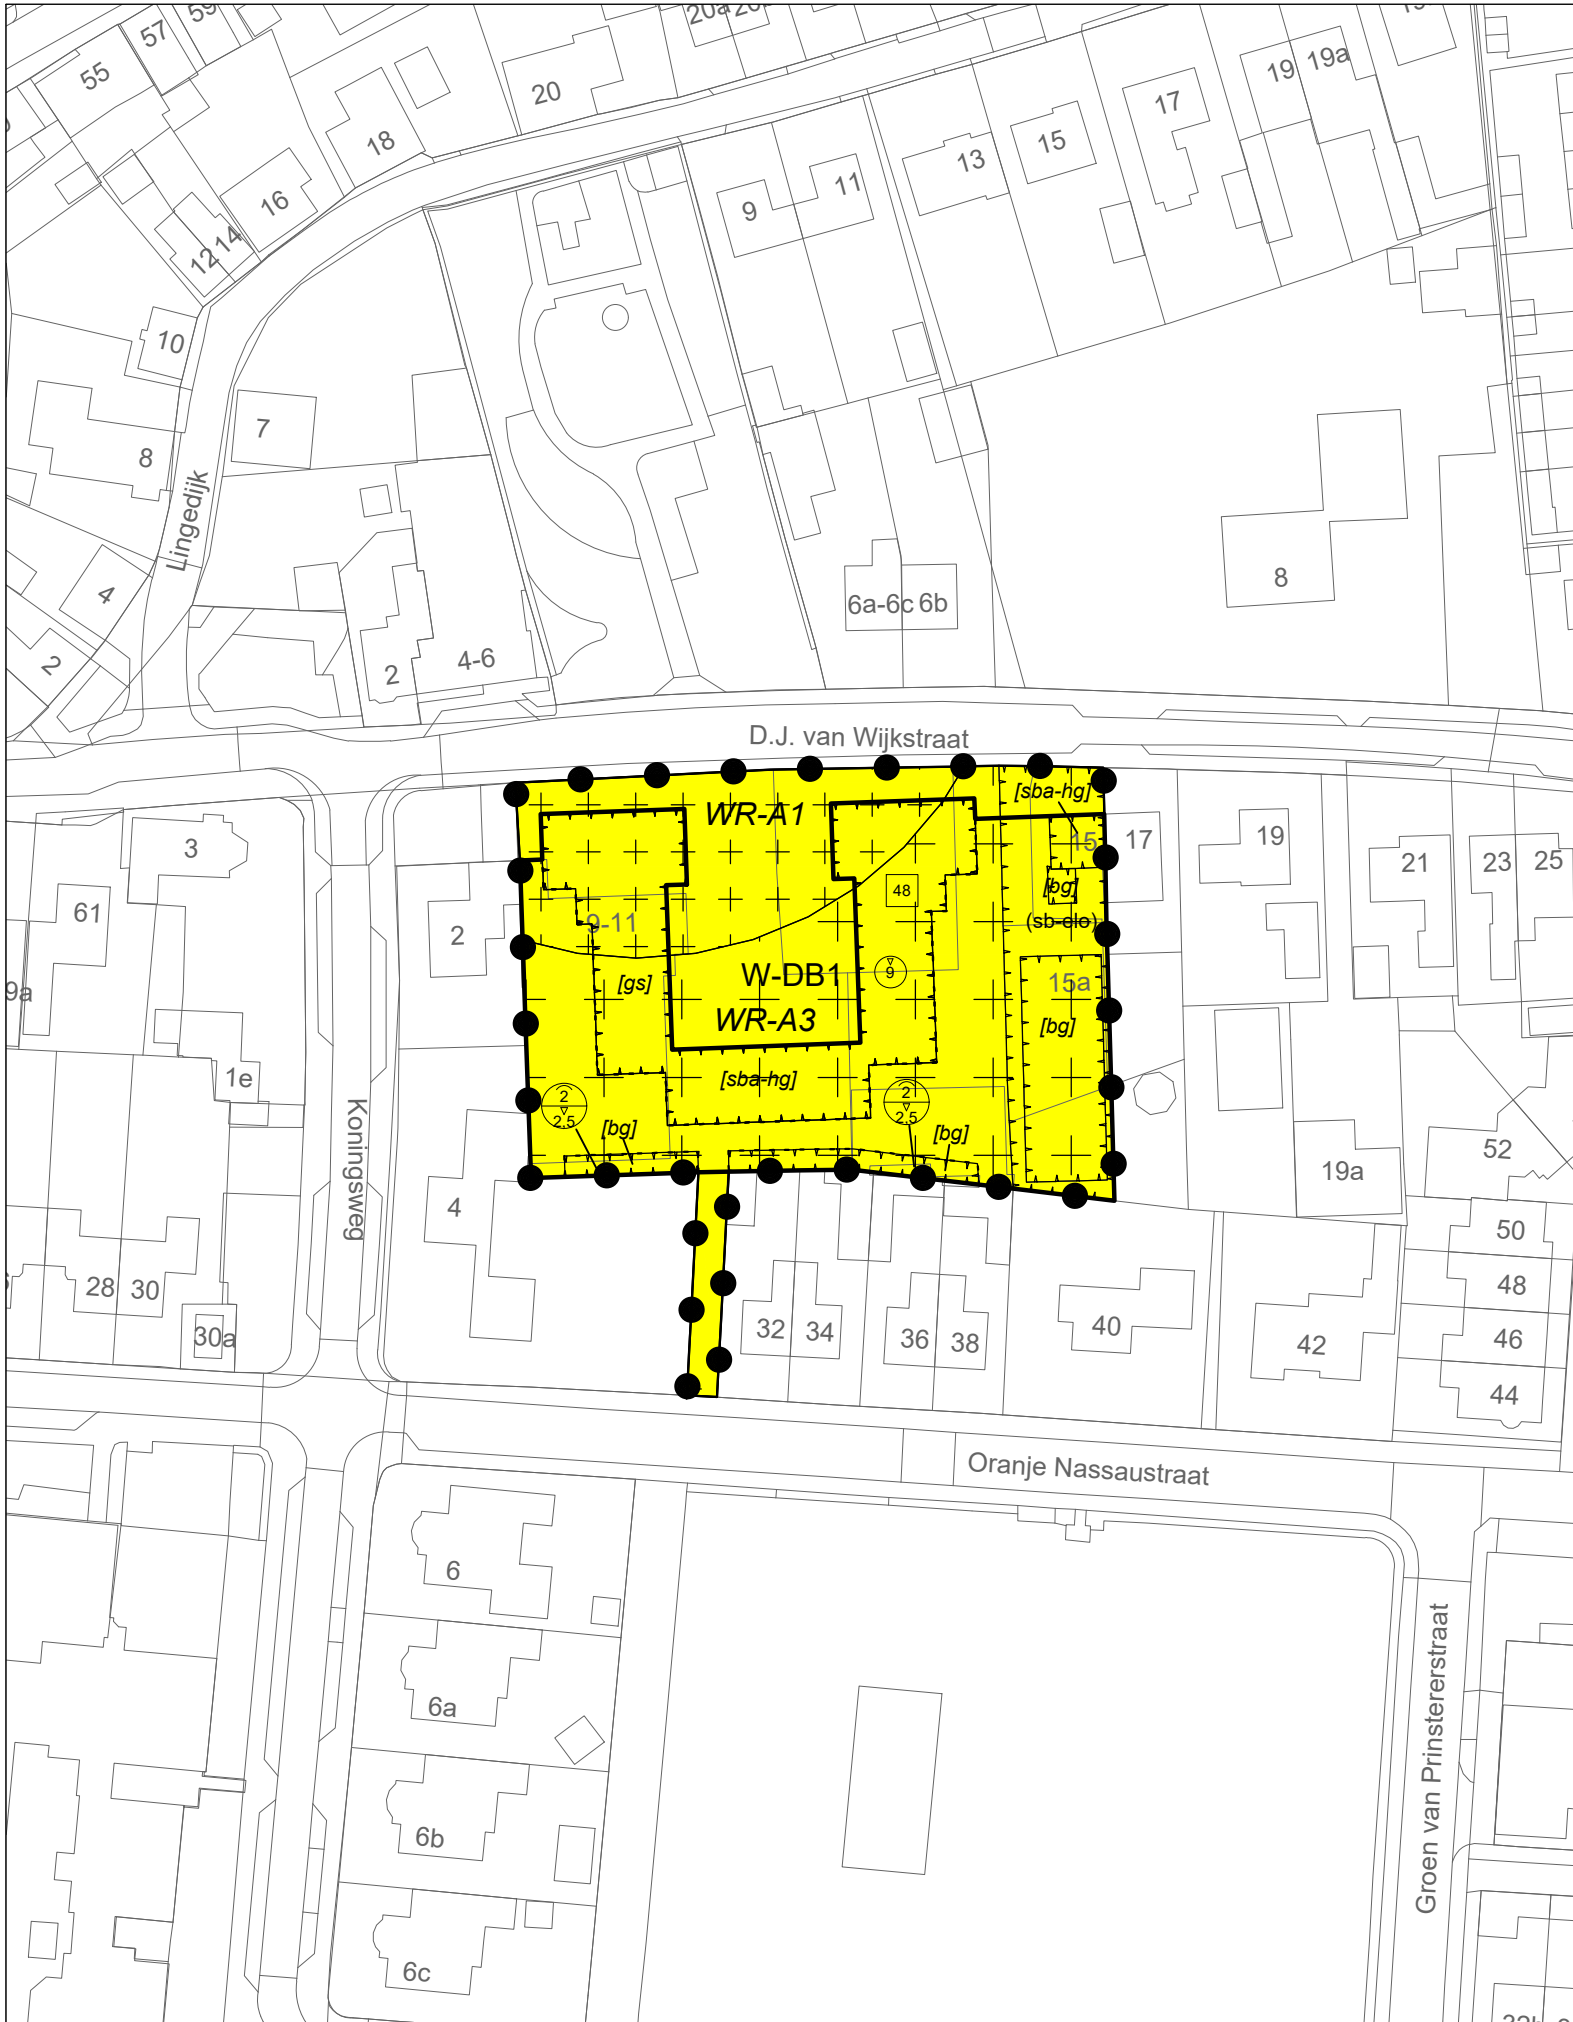

LEGENDA

Plangebied

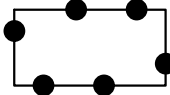

D.J. van Wijkstraat 9-11 en 15/15a, Geldermalsen


Bestemmingen

Enkelbestemming



Wonen - Dorpsbebouwing beeldbepalend 1

Verklaring

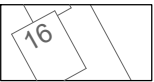


ondergrond: BGT en DKK (datum: 18 augustus 2022)

Dubbelbestemming




Waarde - Archeologie 1

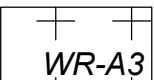

Waarde - Archeologie 3

Aanduidingen

Functieaanduiding

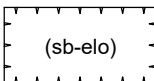


specifieke vorm van bedrijf - electrotechnisch bedrijf met opslag

Bouwvlak



bouwvlak

Bouwaanduiding

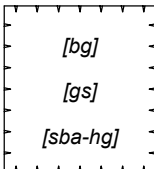


bijgebouwen

gestapeld

specifieke bouwaanduiding - hoofdgebouw

Maatvoeringsaanduiding

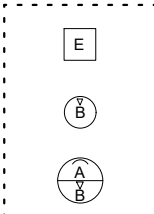

maximum aantal wooneenheden

maximum bouwhoogte (m)

maximum goothoogte (m), maximum bouwhoogte (m)

Gemeente West Betuwe

Bestemmingsplan

D.J. van Wijkstraat 9-11 en 15/15a, Geldermalsen

Verbeelding

status: Vastgesteld
datum: Mei 2024


schaal: 1:1000
getekend: J-H
nummer: P215003
bladformaat: A3

idn-nummer: NL.IMRO.1960.GDMdjjwijkstr91115-VSG1

bezoekadressen en contactgegevens:

Locatie Nijmegen: Wijchenseweg 102
6538 SX Nijmegen
Locatie Rosmalen: Berlicumseweg 6D
5248 NT Rosmalen

Telefoon: +31 (0)24 - 322 45 79
E-mail: info@pouderoyentonnaer.nl
Website: www.pouderoyentonnaer.nl

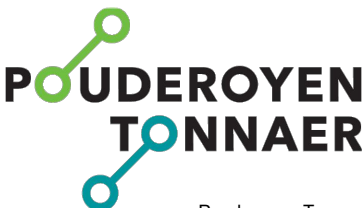

Pouderoyen Tonnaer is een zelfstandig onderdeel van de Aelmans Adviesgroep

