





Legenda

- Rijbaan
- Inrit
- Trottoir/achterpad
- Parkeerplaats
- Grasbetontegels
- Halfverharding
- Groenstrook
- Parkeerplaats op eigen terrein
- Bestaande ondergrondse container
- Bestaande, te handhaven boom; kroonprojectie op ware grootte afgebeeld
- Nieuwe boom
- Straatkolk
- HWA PVC Ø160 mm
- HWA transportleiding
- VWA transportleiding
- Inspectieput HWA/VWA
- Bestaande en nieuwe hoogtes
- Nieuw vloerpeil


Principeprofiel A-A
Schaal 1:50

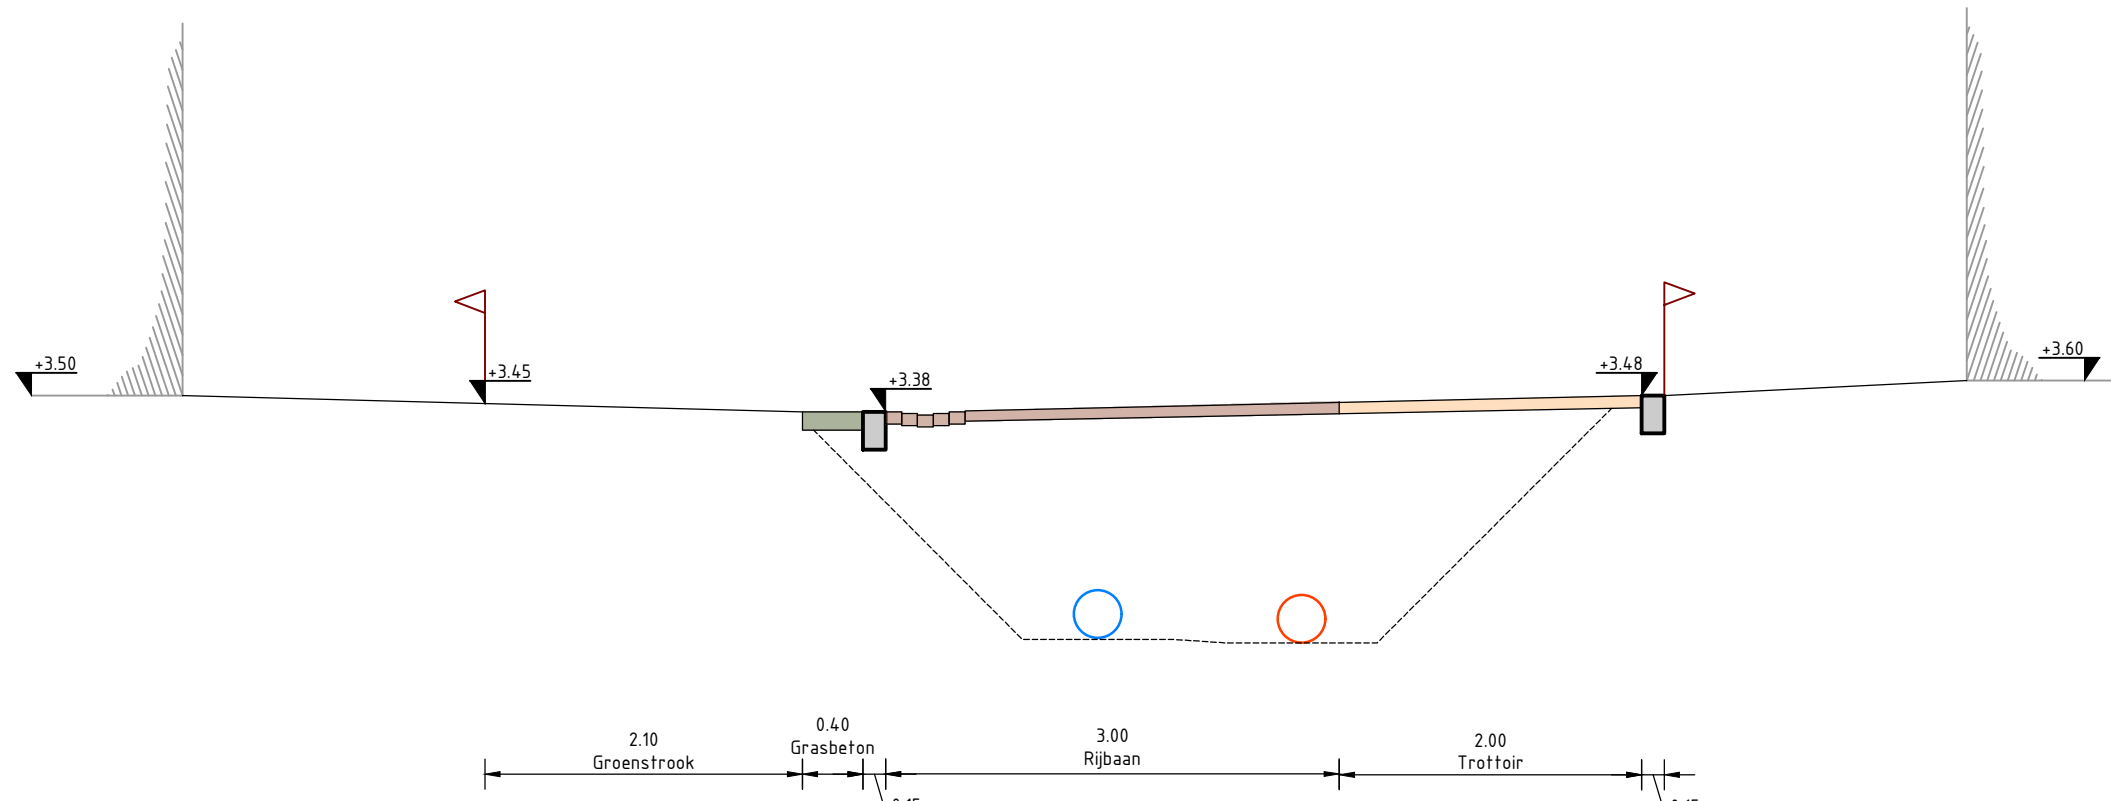

Principeprofiel B-B
Schaal 1:50

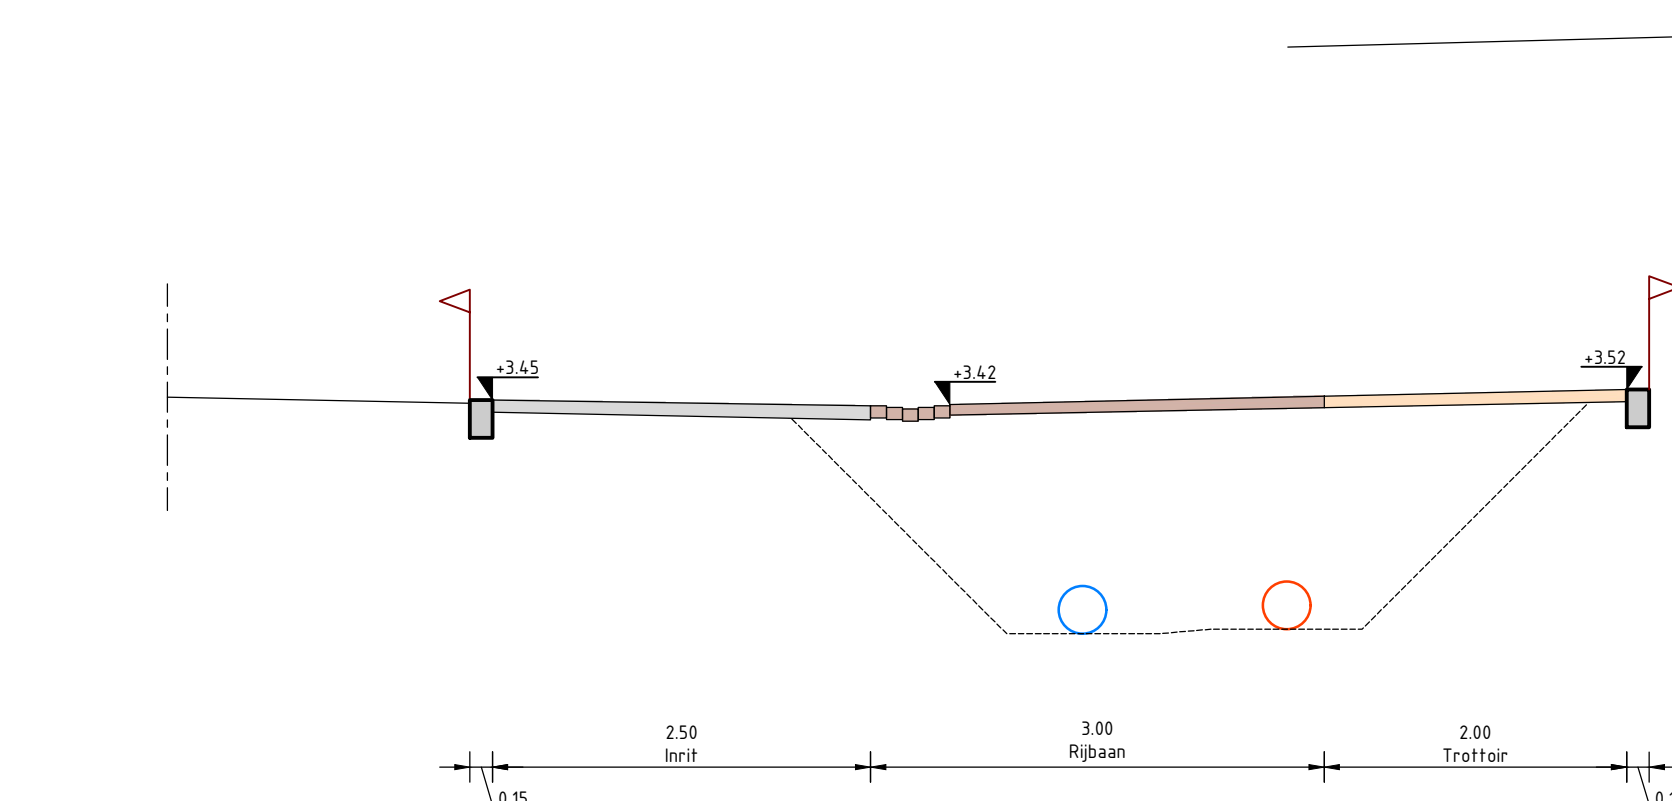

Principeprofiel C-C
Schaal 1:50

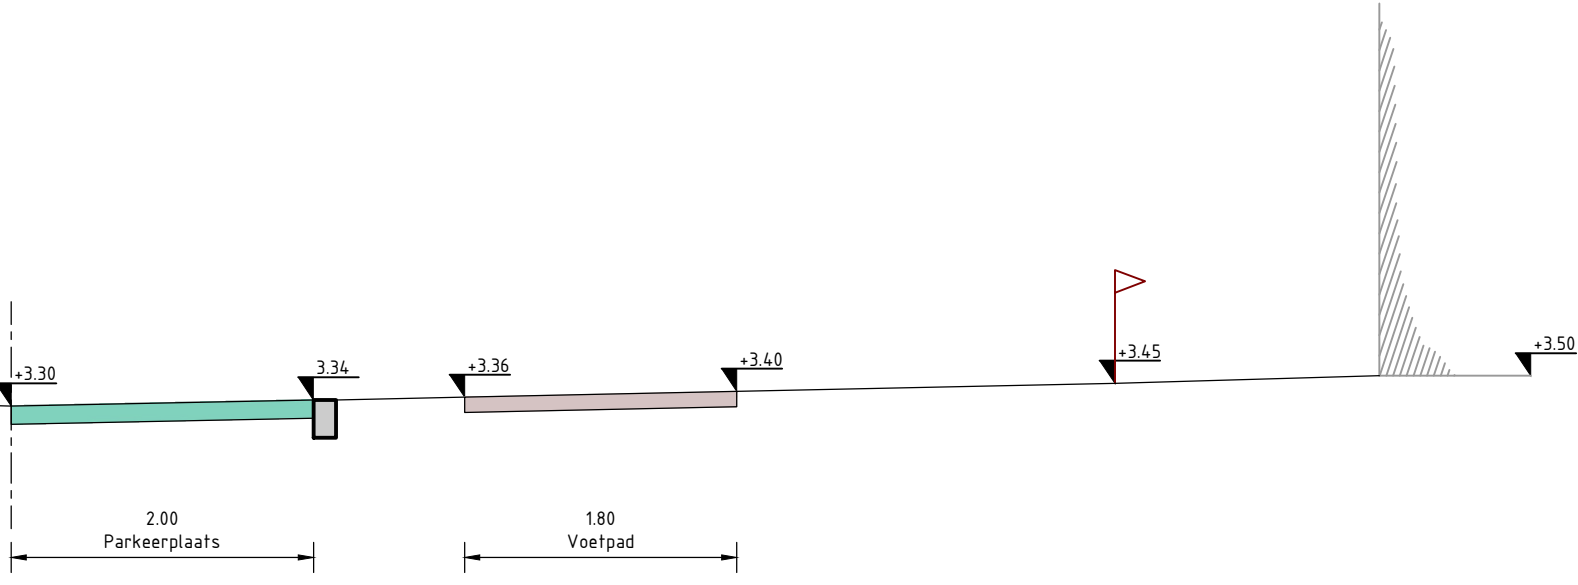

Nr	Datum	Wijziging	Getekend
A	-	-	-
B	-	-	-
C	-	-	-
D	-	-	-

Opdrachtgever
Inveniam Plan & Gebiedsontwikkeling

Projectomschrijving
Dreef 22-24 te Haafften

Tekeningomschrijving
Inrichting + principeprofielen

Tekeningnummer
SLW23041603_TEK_401_S0

Stad&Water is gevestigd in
Apeldoorn - Gooi - Lichtenvoorde
info@stadandwater.nl
www.stadandwater.nl

MANAGEMENT EN ADVIES

Blad	Aantal	Documenttype
1	2	TEKENING
Documentstatus	Datum	
CONCEPT	28-11-2023	
Schaal	Formaat	
1 : 200	A1	
Getekend door		
L. Berendsen		
Gecontroleerd door		
T. Temminghoff		
Besteknummer		
n.v.t.		