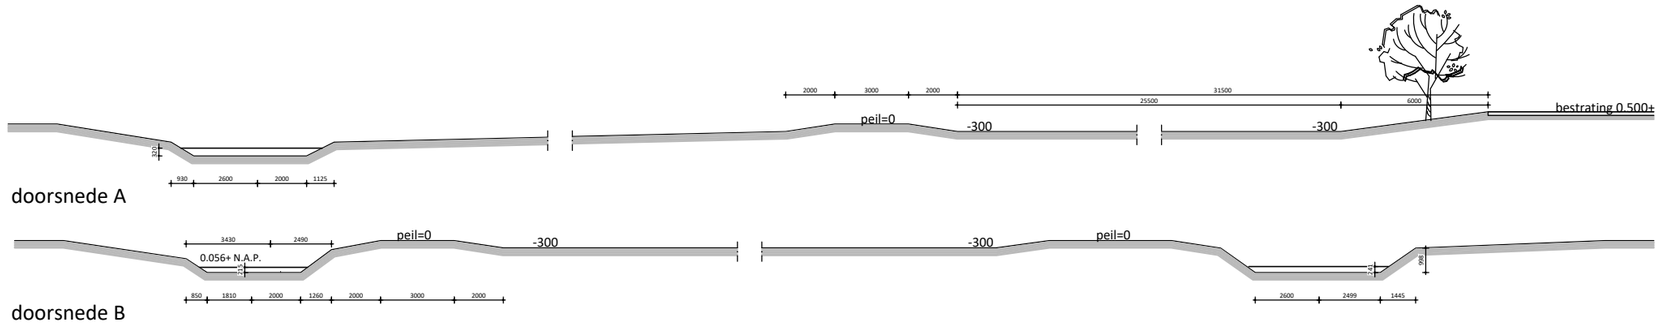

uitbreiding verhard oppervlak= 2,8ha.
waterberging= 7.300m2 voldoet aan de eis
664 m³/ha X 2,8ha. =1859,2 m³
1859,2m³/0,3=6.197m²

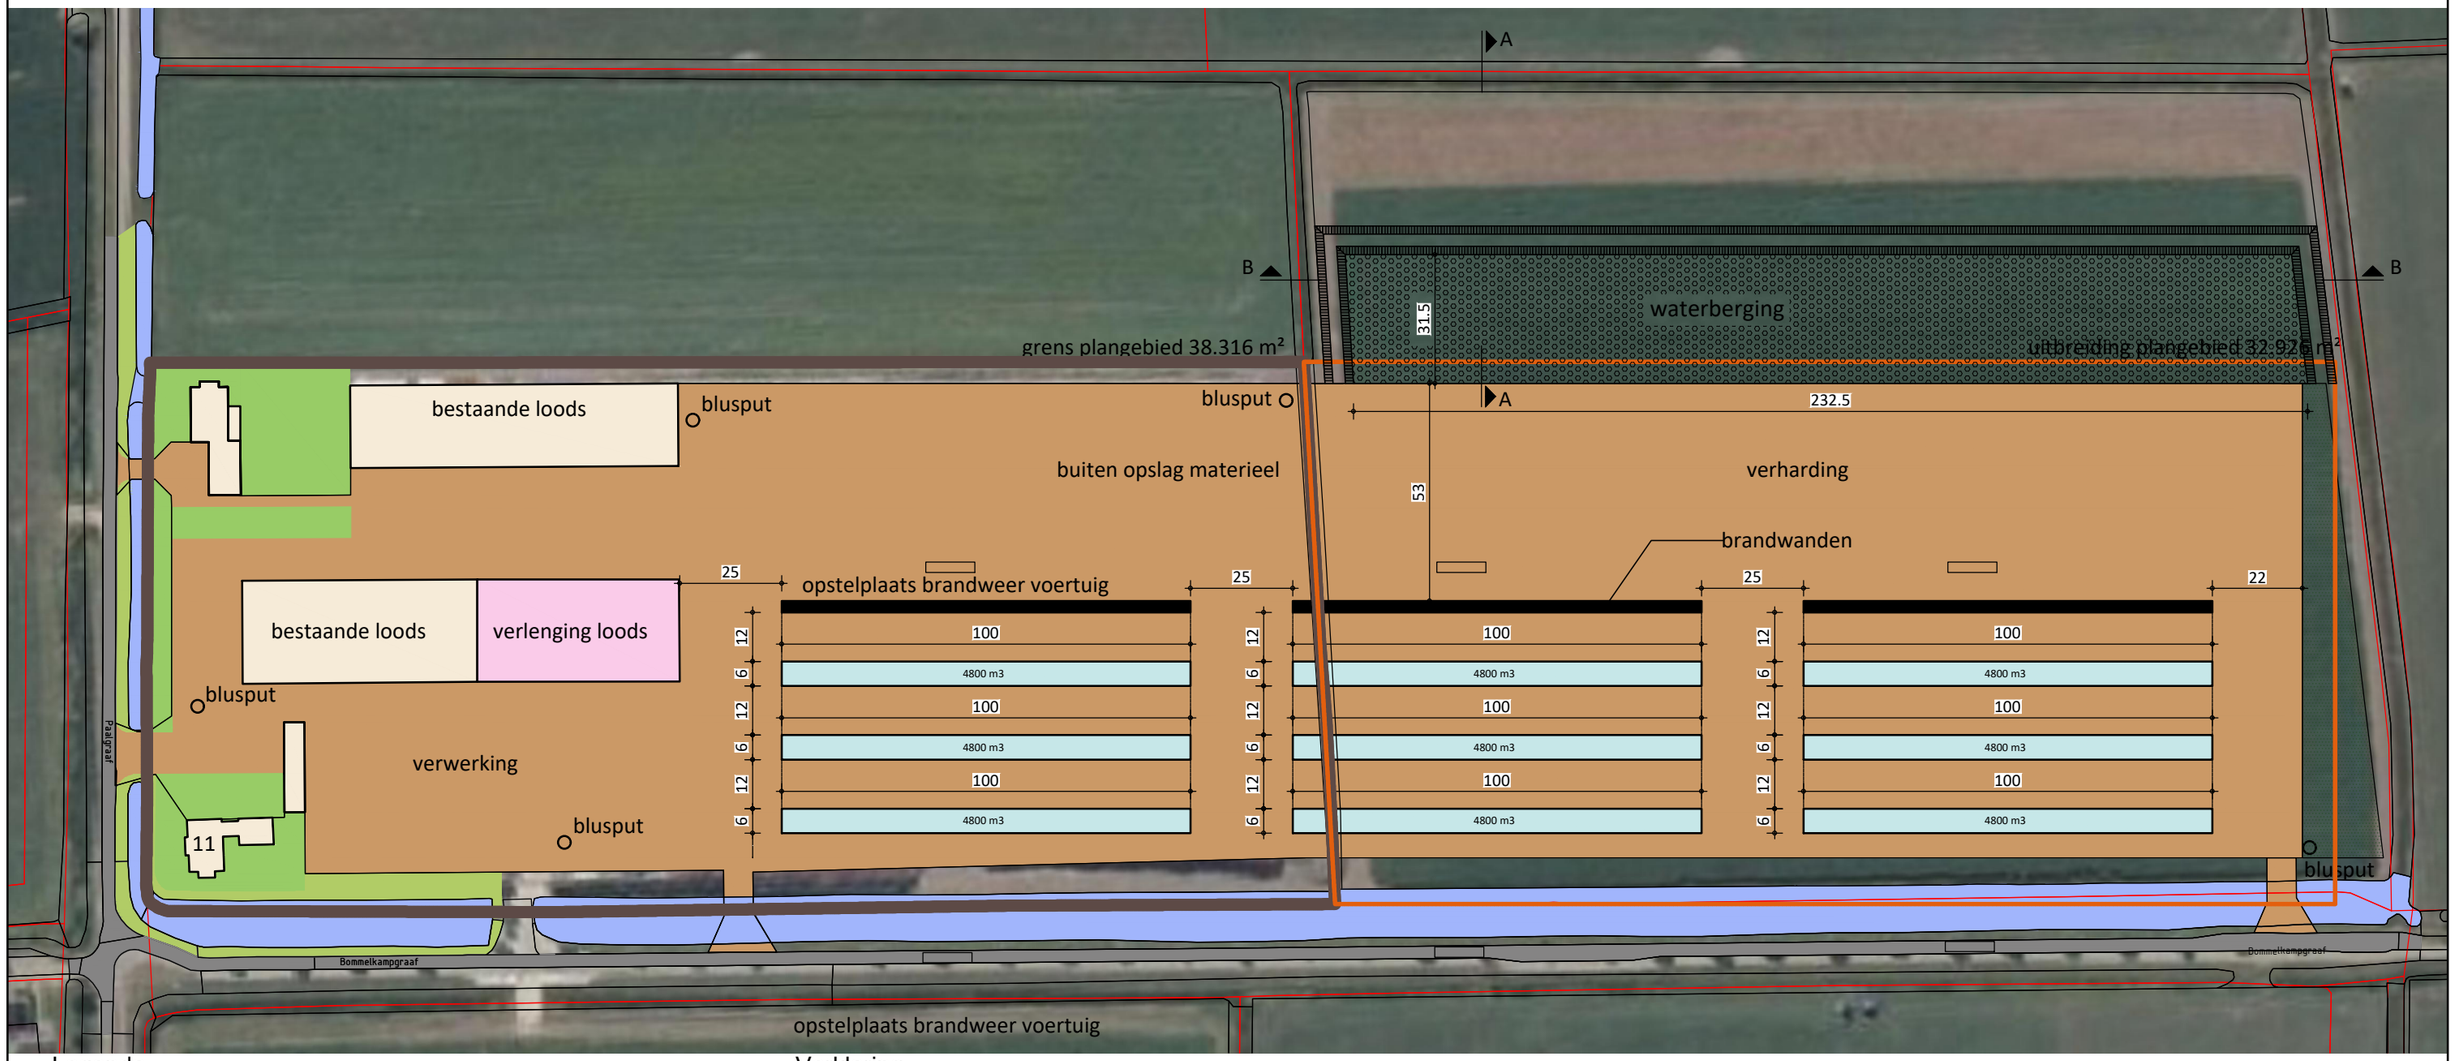

Legenda

- Paalgraaf 11
- Uitbreiding plangebied 33000 m²
- Bestaande gebouwen
- Shelven wilgenhout
- Nieuw
- Tuin
- Berm-Agrarisch perceel
- Griend
- Sloot
- Erfverharding
- Straat

Verklaring

- ondergrond ontleend aan BGT

rombōu

opdrachtgever	van Aalsburg Kwekerij B.V. te Hellouw	intake	8960002306
onderdeel	Compensatie waterberging	schaal	1:1500
		papierformaat	A3
bladnummer	BO-01	datum	24-05-2022

Jufferenwal 30, Zwolle
Postbus 432
8000 AK Zwolle

t 08 8236 8236
e info@rombou.nl
i www.rombou.nl