


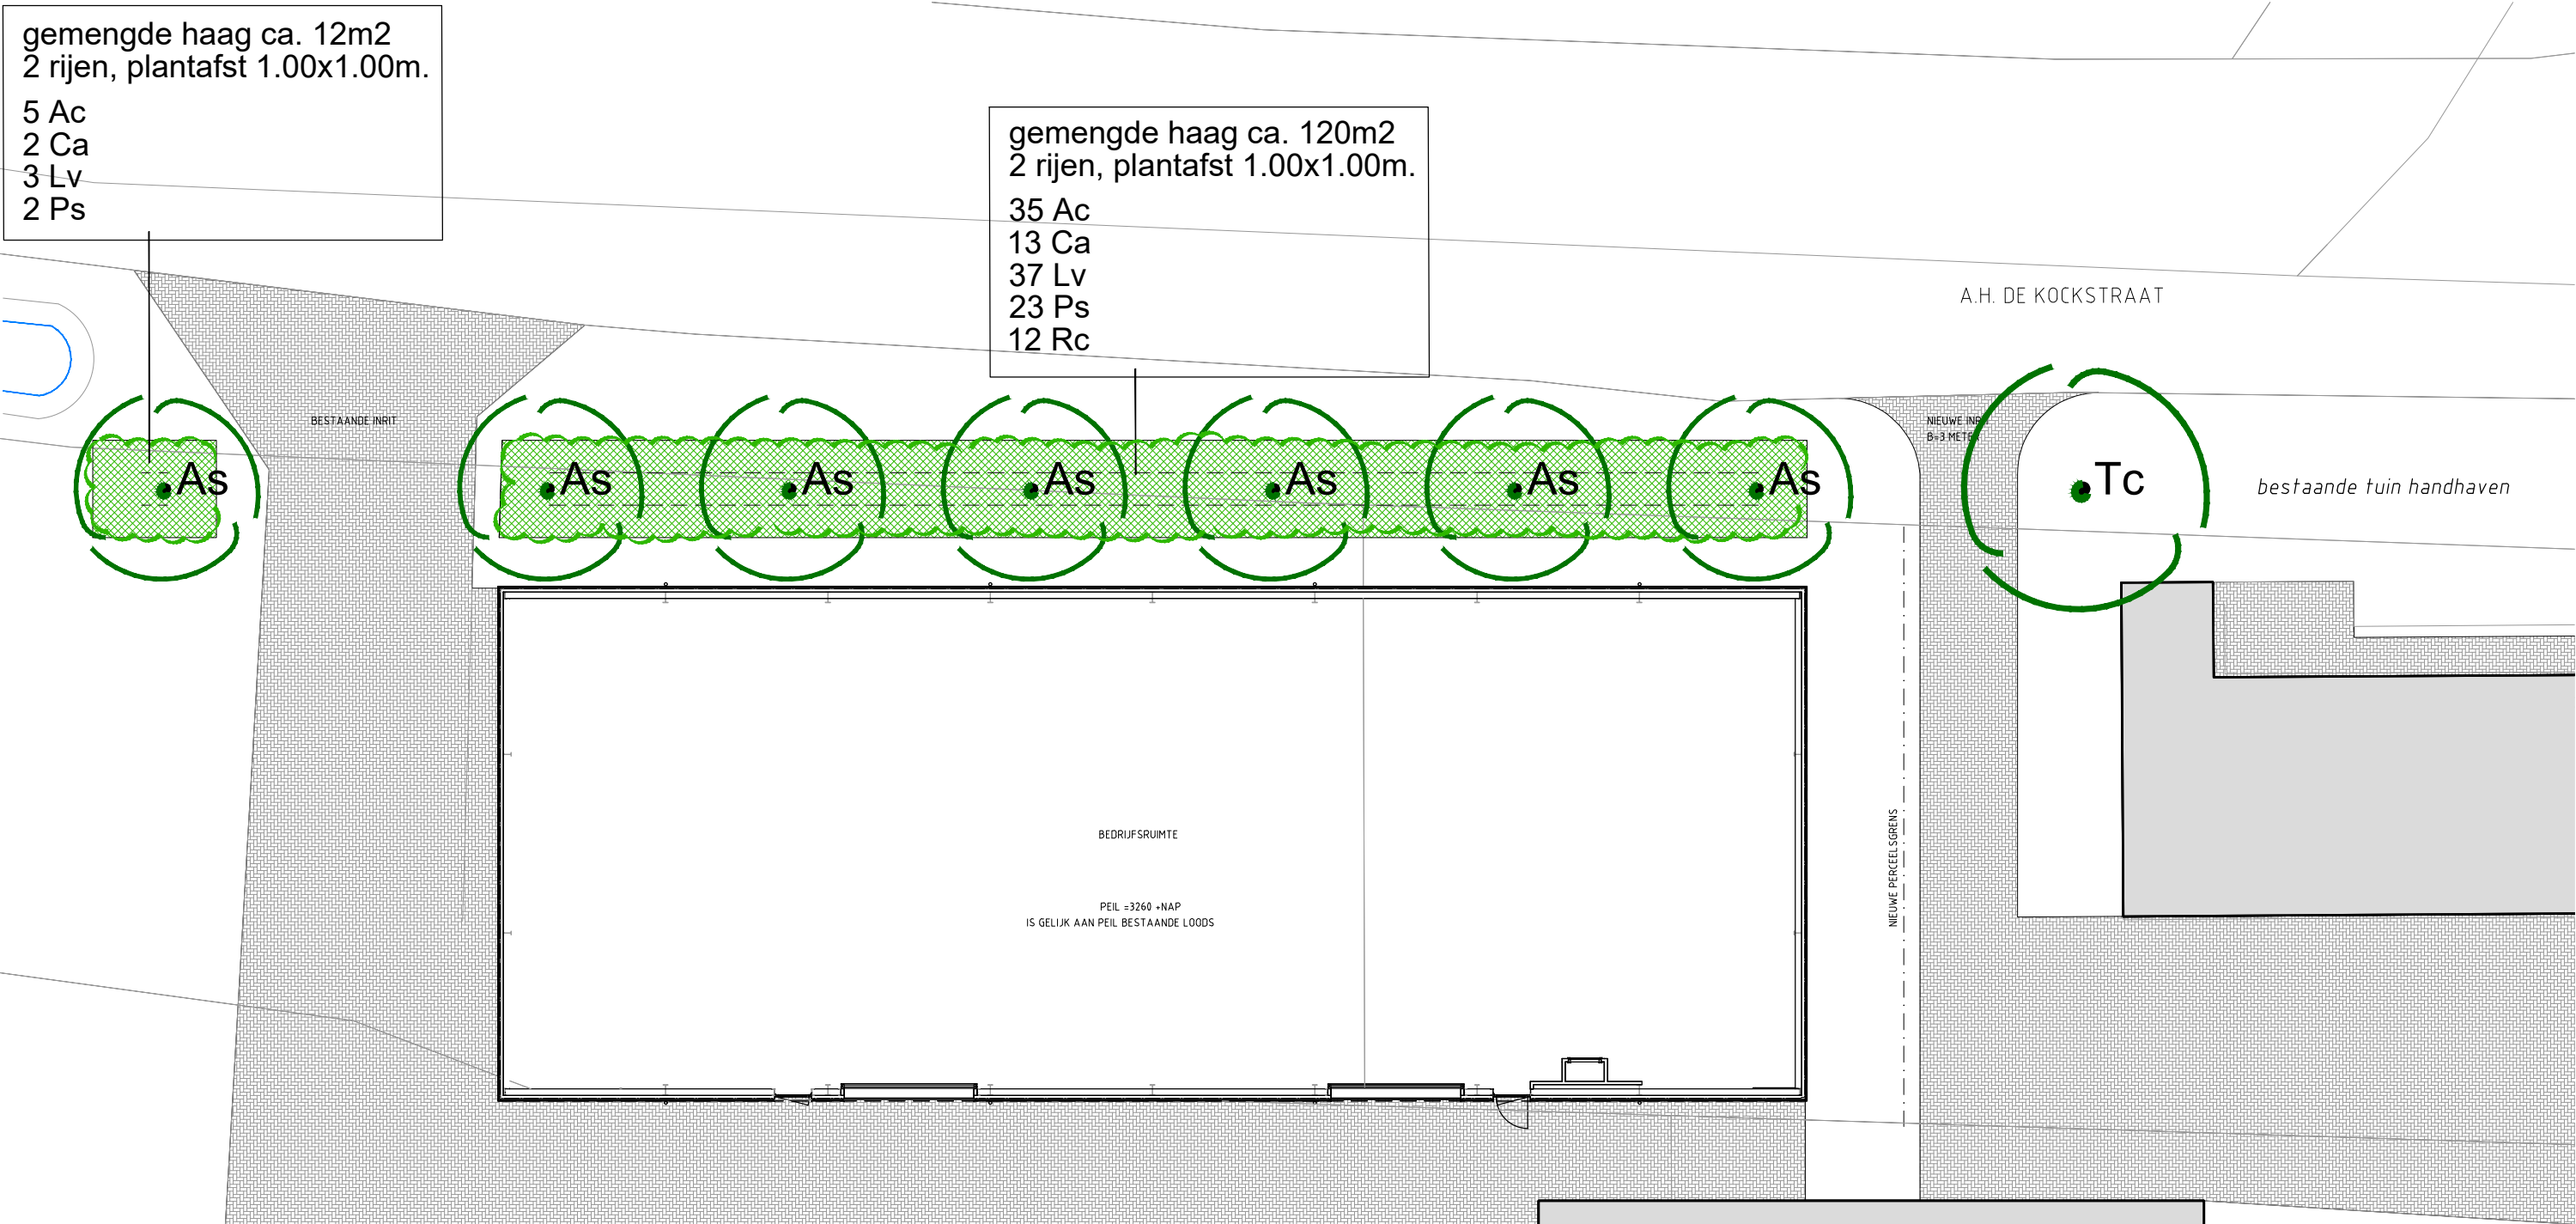

PLANTLIJST

	code	st	naam		levermaat
BOMEN	As	7	Alnus spaethii	els	18-20
	Tc	2	Tilia cordata	kleinbladige linde	18-20
HEESTERS	Ac	40	Acer campestre	veldesdoorn	100-125
	Ca	15	Corylus avellana	hazelaar	100-125
	Lv	40	Ligustrum vulgare	gewone liguster	100-125
	Ps	25	Prunus spinosa	sleedoorn	100-125
	Rc	12	Rosa canina	hondsroos	100-125




JCVANKESSEL
ARCHITECTUUR

Tielerweg 19
4191 NE GELDERMALSEN
tel +31 (0)345-589420
www.jcvankessel.nl
architectuur@jcvankessel.nl

project : Nieuwbouw loods Van Doorn te Neerijnen
opdrachtgever : JC VAN KESSEL

datum : 25 november 2021
formaat : A3
schaal : 1:200
tek. nr. : 2184.01bp
dwg-file : 2184.01bp.dwg
getekend : hv

LANDSCHAPPELIJKE INPASSING

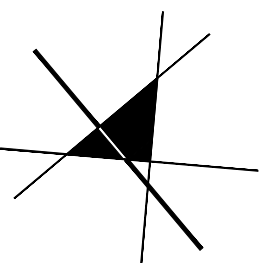

LINDELOOF TUIN- EN LANDSCHAPSARCHITECTEN BV