


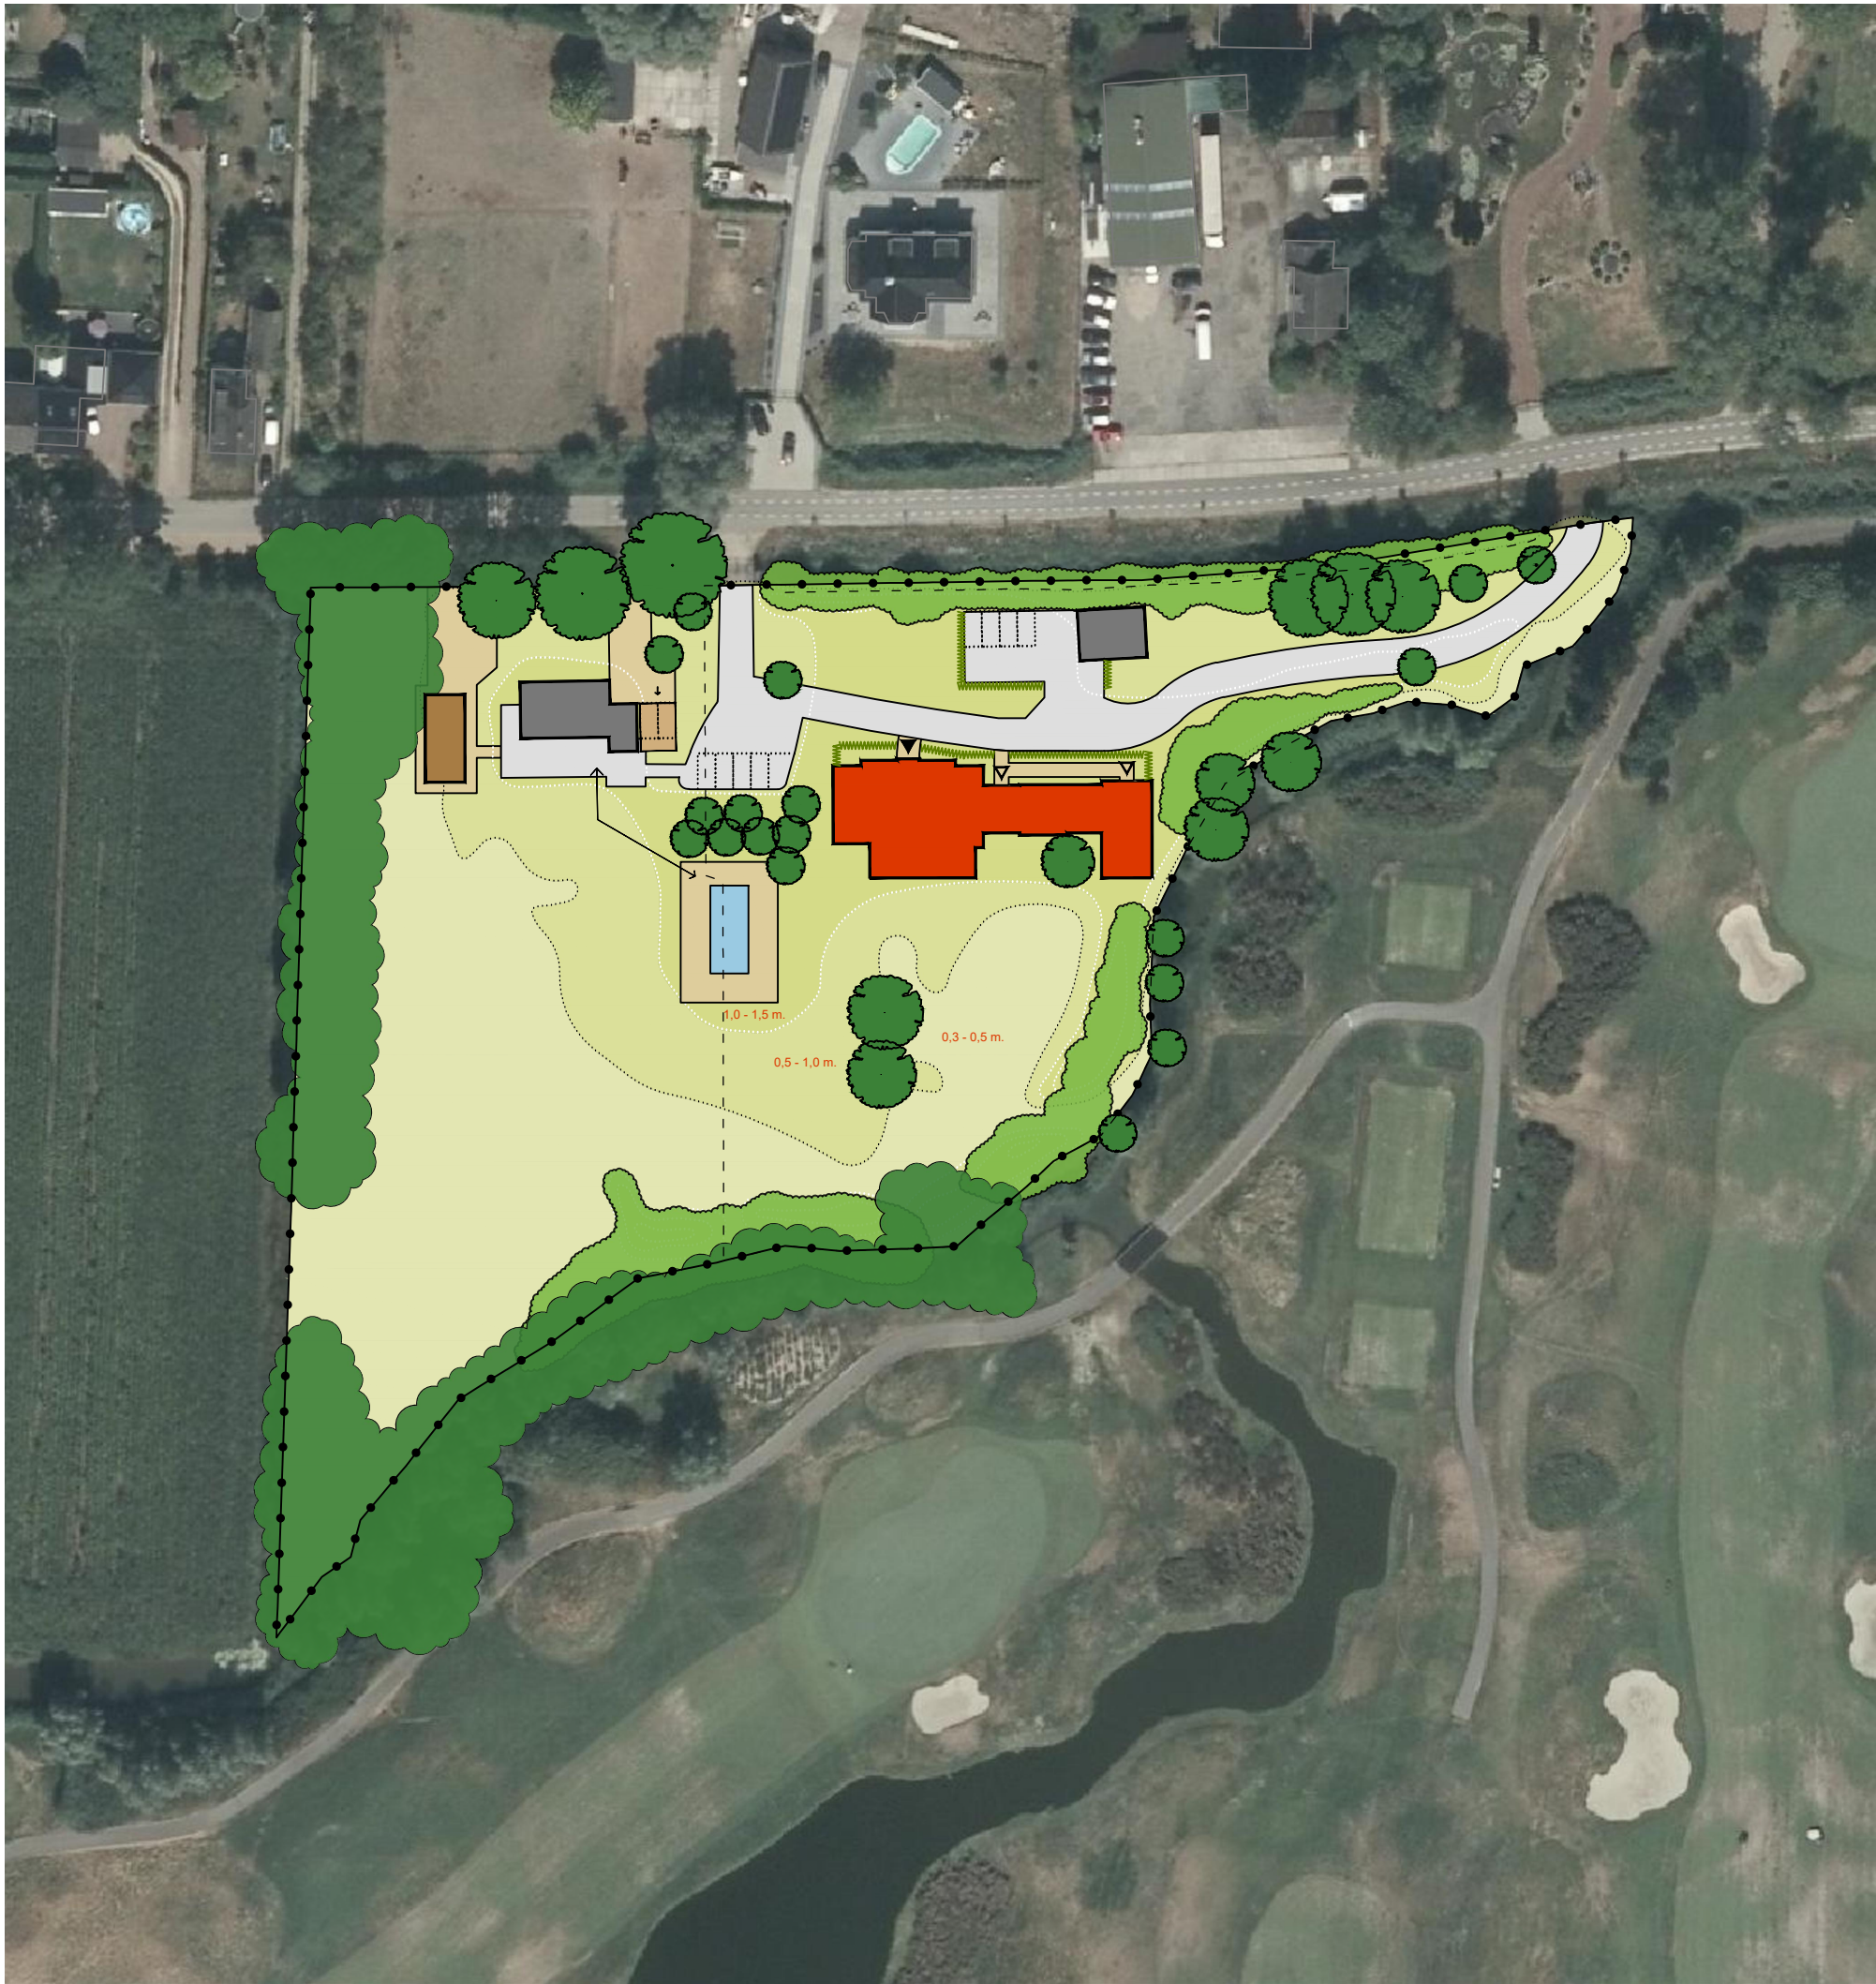

Legenda

plangrens

perceelgrens

hoogtecontouren

ONTSLUITING

verharde weg

voetpad

BEBOUWING

(bestaande) bebouwing

(bestaande) overige bebouwing

nieuwe bebouwing

GROEN

bos / opgaand groen

LOSSE ELEMENTEN

zwembad

bestaande boom

lage haag

haag/heide

0

##

##

##

##

##

gemeente
Gemeente Lingewaal

projectnaam
Spijk, Zorgcomplex Spijkse Kweldijk 39b en 41

onderdeel
Inrichtingsschets

projectnummer	26918004	V01	27-11-2019	schaal	1:1000
projectleider	HvG	V02	10-08-2020	formaat	A3
tekenaar	RvH			blad	03
bestandsnaam	V02 200810 26918004 KRT03 Inrichtingsschets.dwg				