



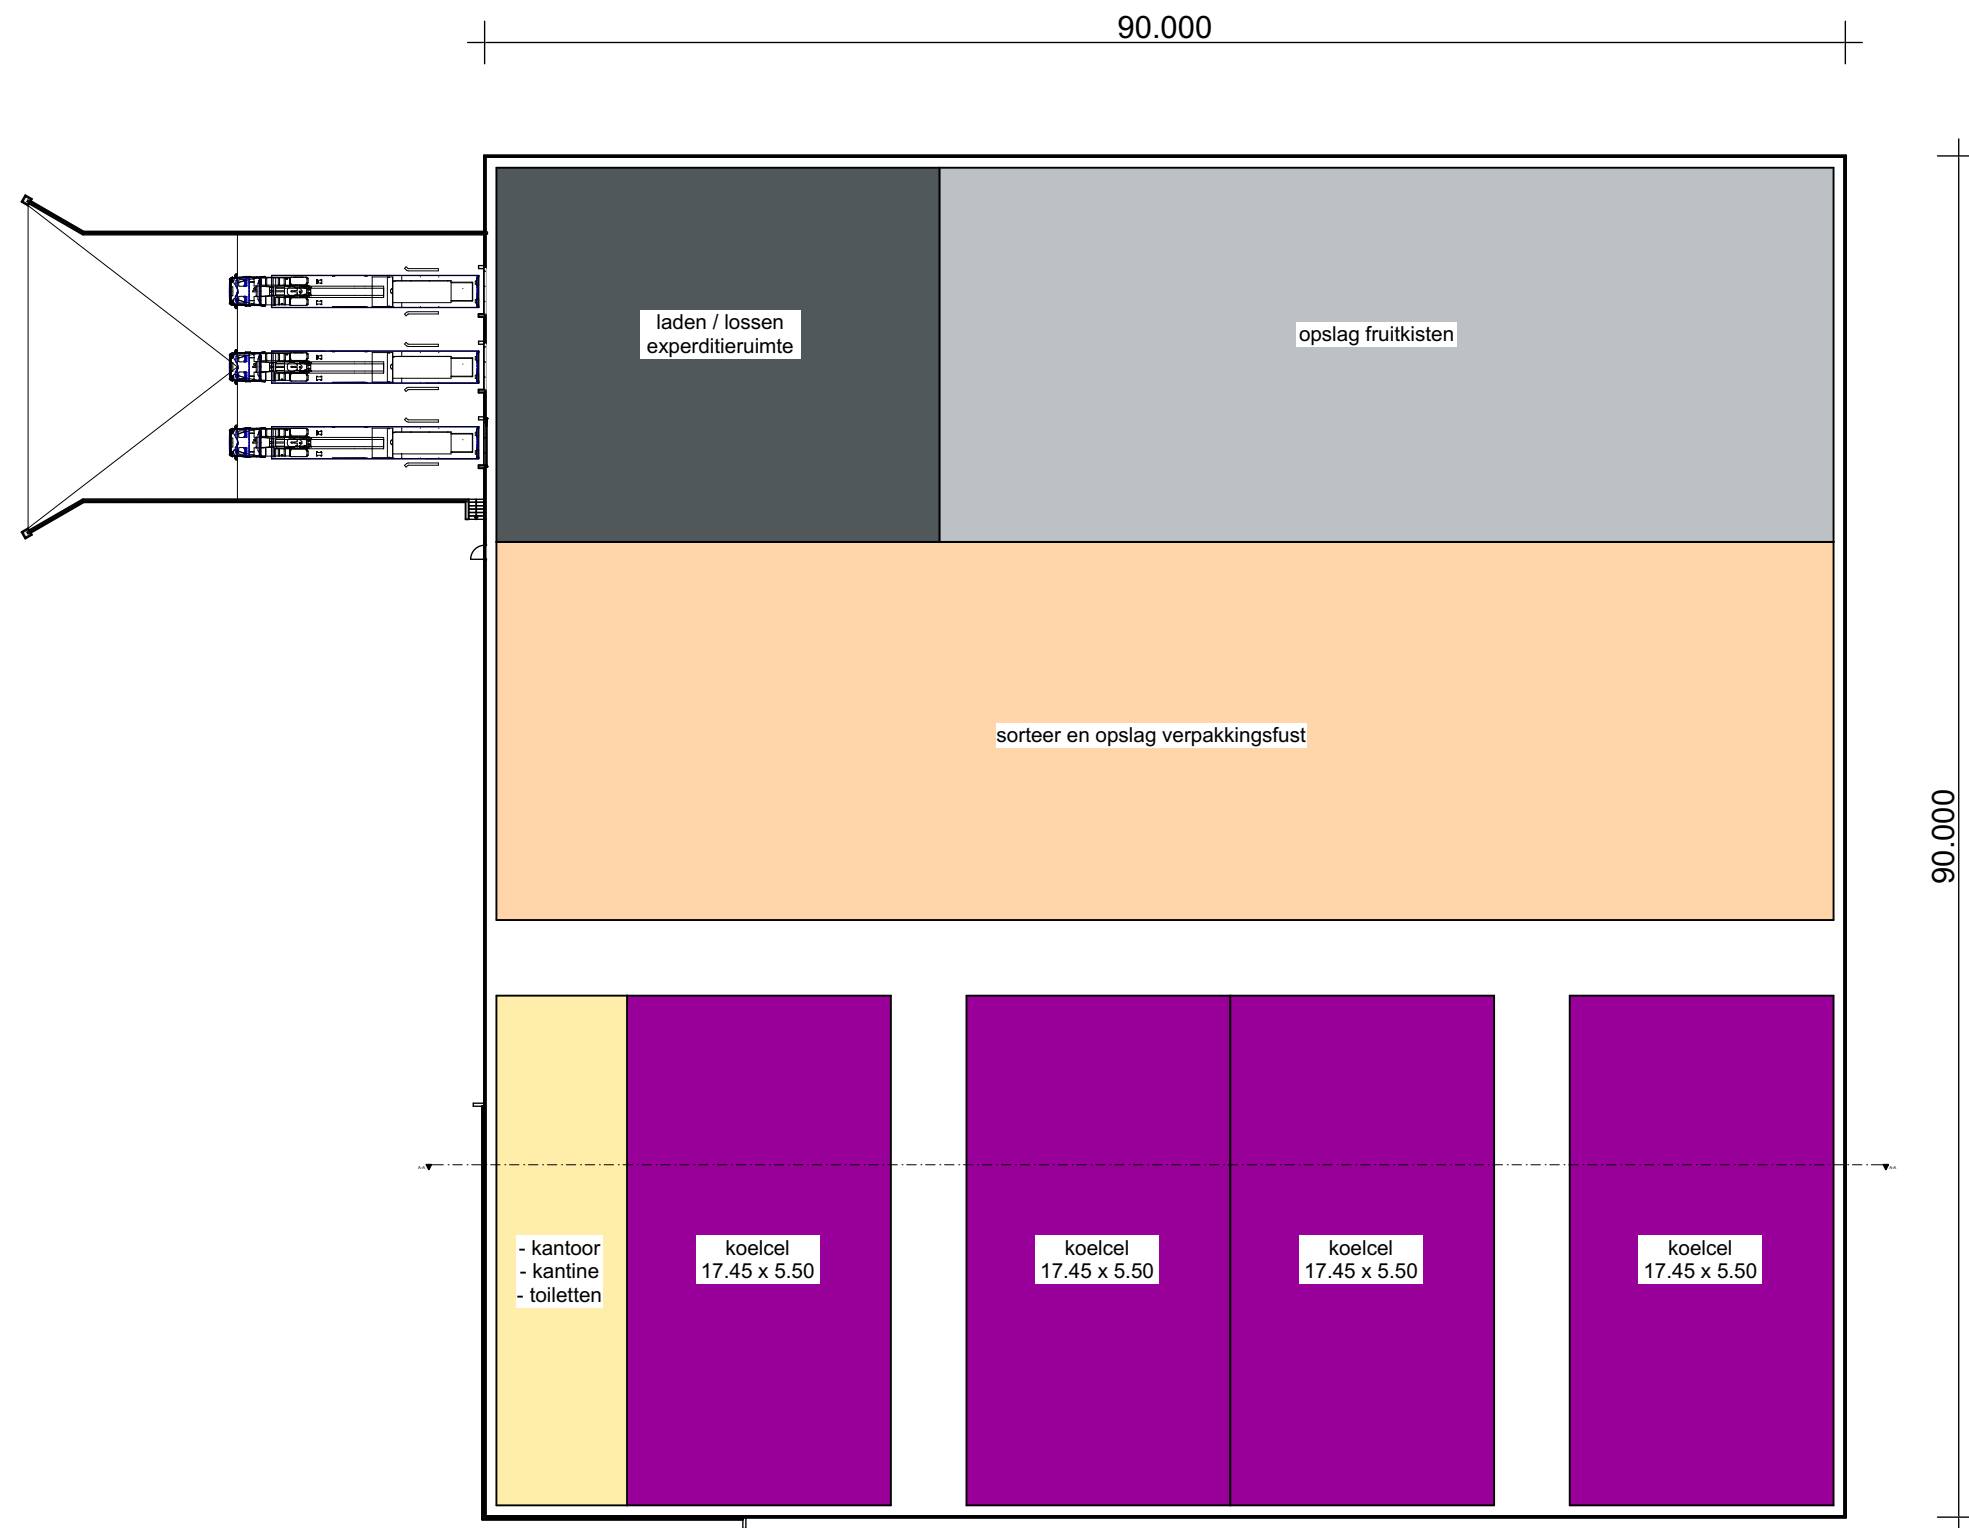

Begane grond

schaal 1 : 500

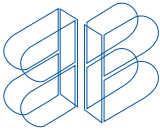

BURO VAN BLIJDERVEEN
BOUWKUNDIG ONTWERPBURO

Rijnstraat 7
4031 KJ INGEN
T 0344-606686
F 0344-600811
I info@burovanblijderveen.nl
W www.burovanblijderveen.nl