



Watervergunning MAL/riv/200930765/113278, 22 maart 2010
Aanbrengen retentievijver 1890 m2
aanbrengen debiet regulerend kunstwerk (wervelventiel) in verband dat er geen ruimte is om voldoende open water te realiseren is binnen het bestemmingsplan
Toename nieuw bebouwd en verhard oppervlak 19.456 m2

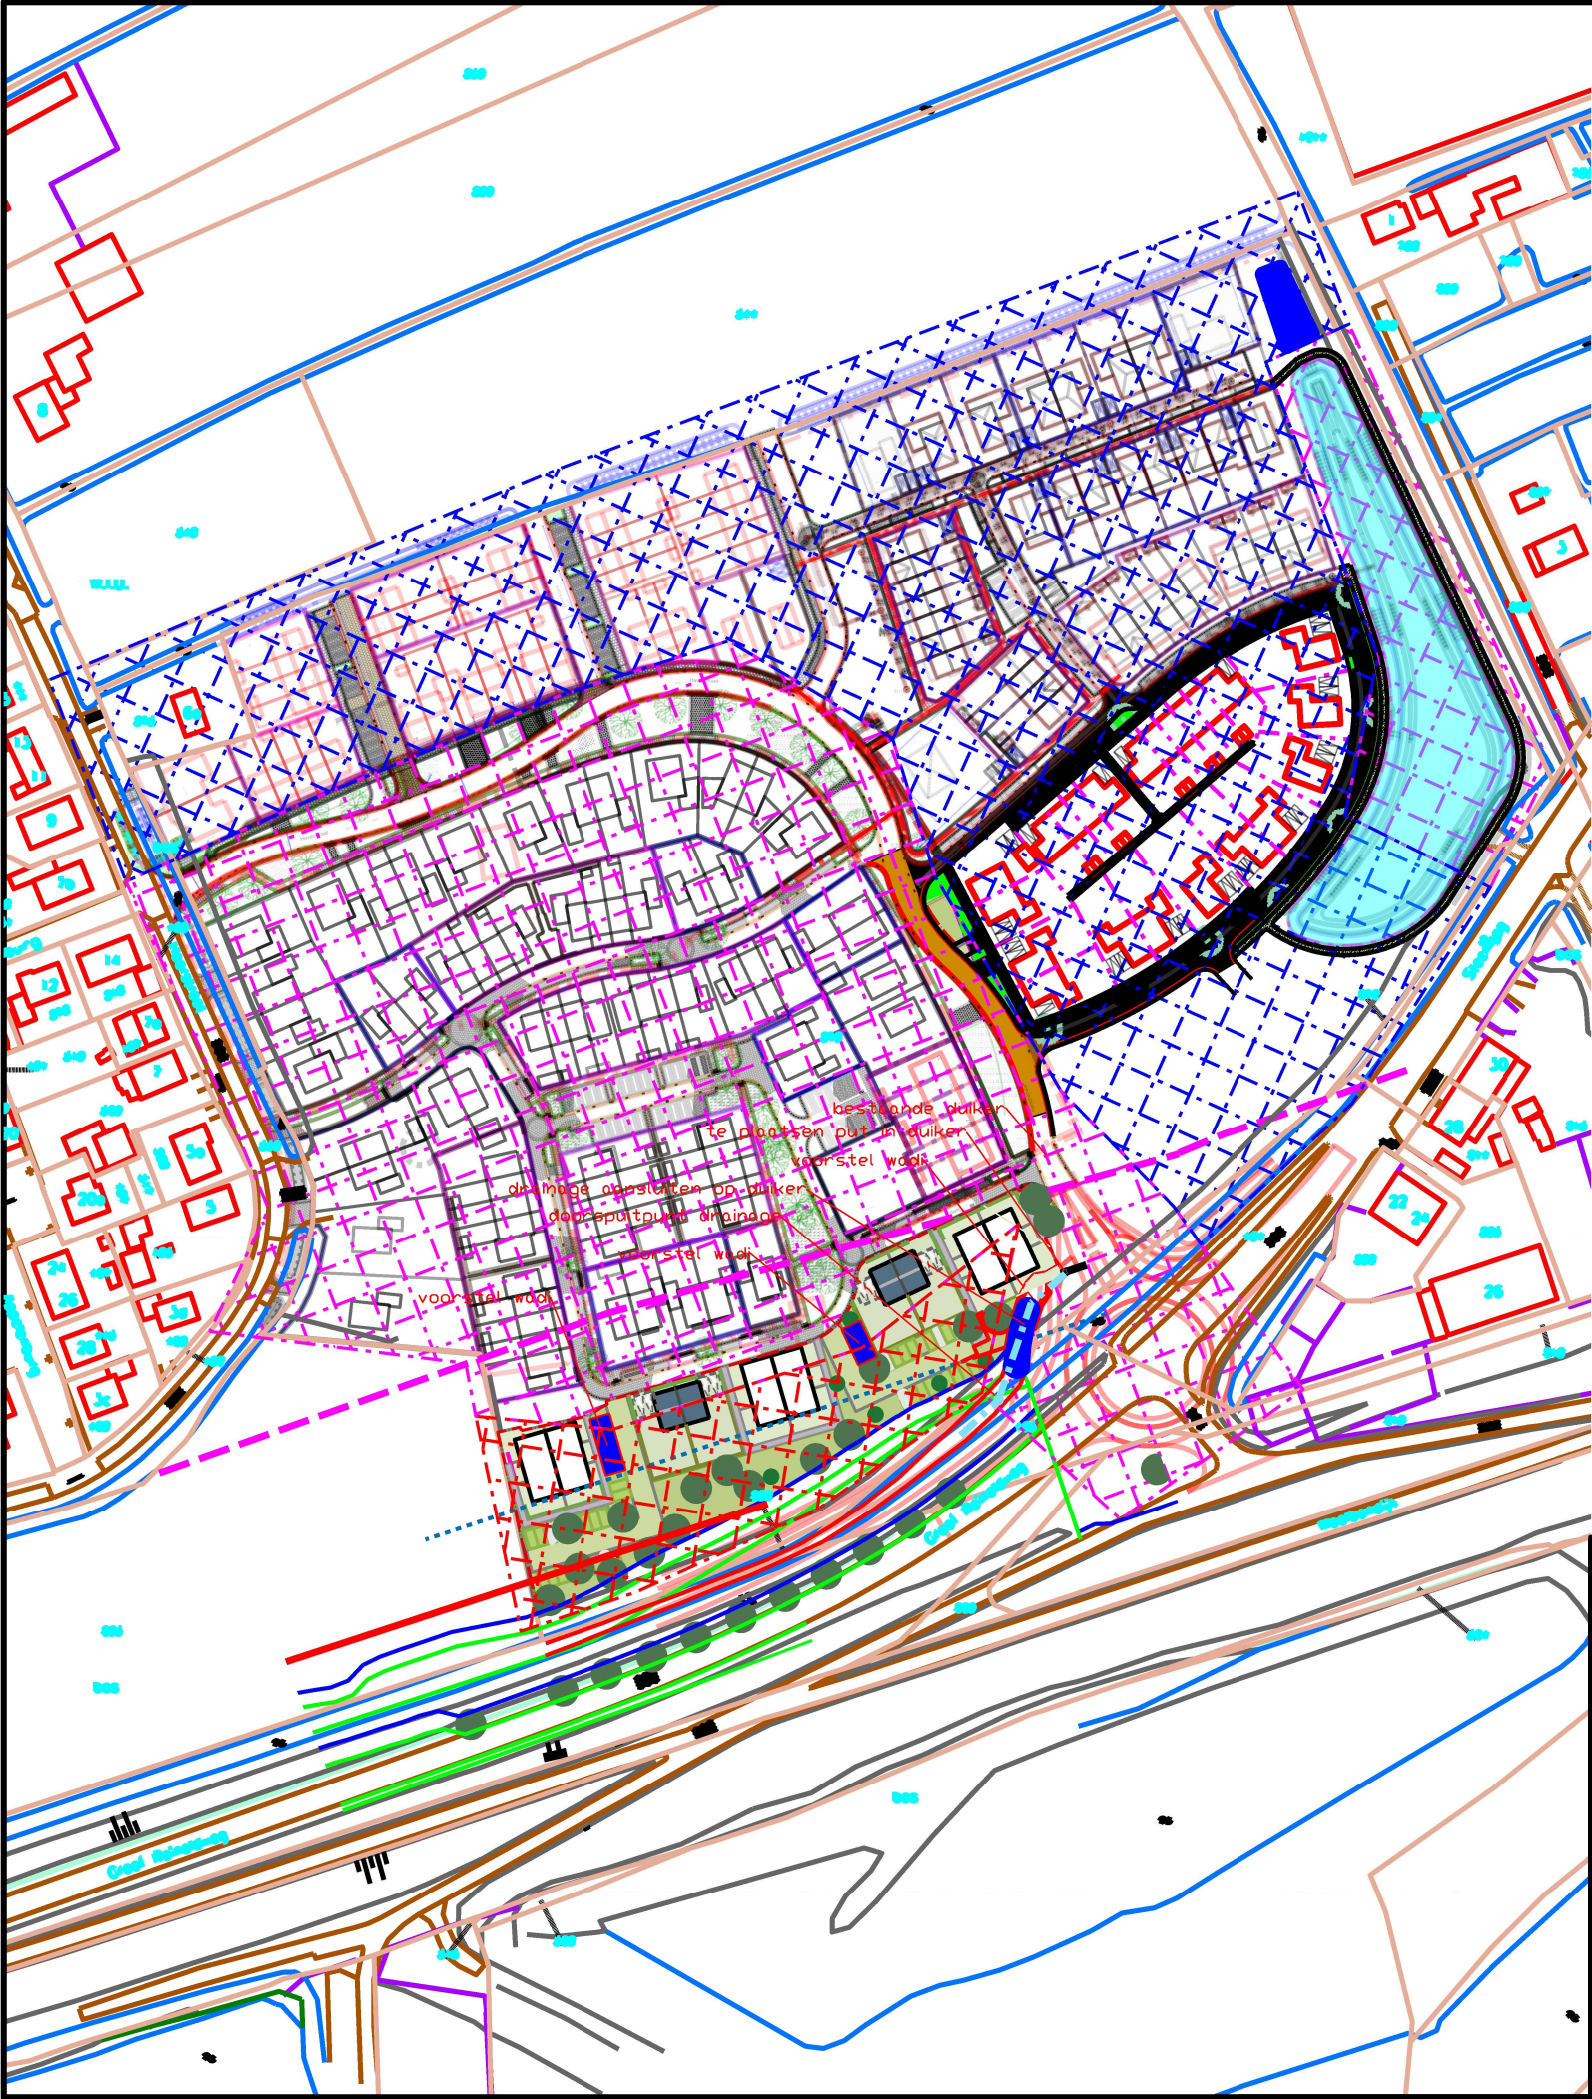

Watervergunning kenmerk 2018062893/2018091674, 6 augustus 2018
Klingenberg fase 2 en 3
Uitbreiding retentiewater met 1460 m2
Toename bebouwd en verhard oppervlak fase 2c: 4.921 m2
Toename bebouwd en verhard oppervlak fase 3: 5.180 m2

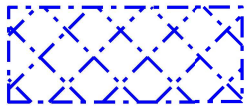

Klingenberg fase 3 plus
Nieuwe wadi's op terrein 205 m2
Uitbreiding retentiewater met 274 m2
Berging op eigen terrein 49 m3
Toename bebouwd en verhard oppervlak fase 3 plus: 4.040 m2




Retentie vijver



wadi/watergang fase 3 extra

omschrijving: Toelichting waterballans			
werk: Klingenberg Tuil		tekening nr.	
gemeente: West Betuwe		project	blad
getekend: lhr		datum: 16 oktober 2023	formaat: A3
		274.004-2001	
		schaal: 1:500	

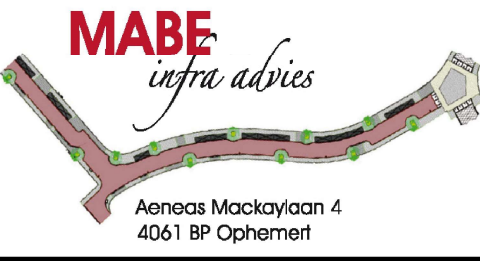

Aeneas Mackaylaan 4
4061 BP Ophemert

