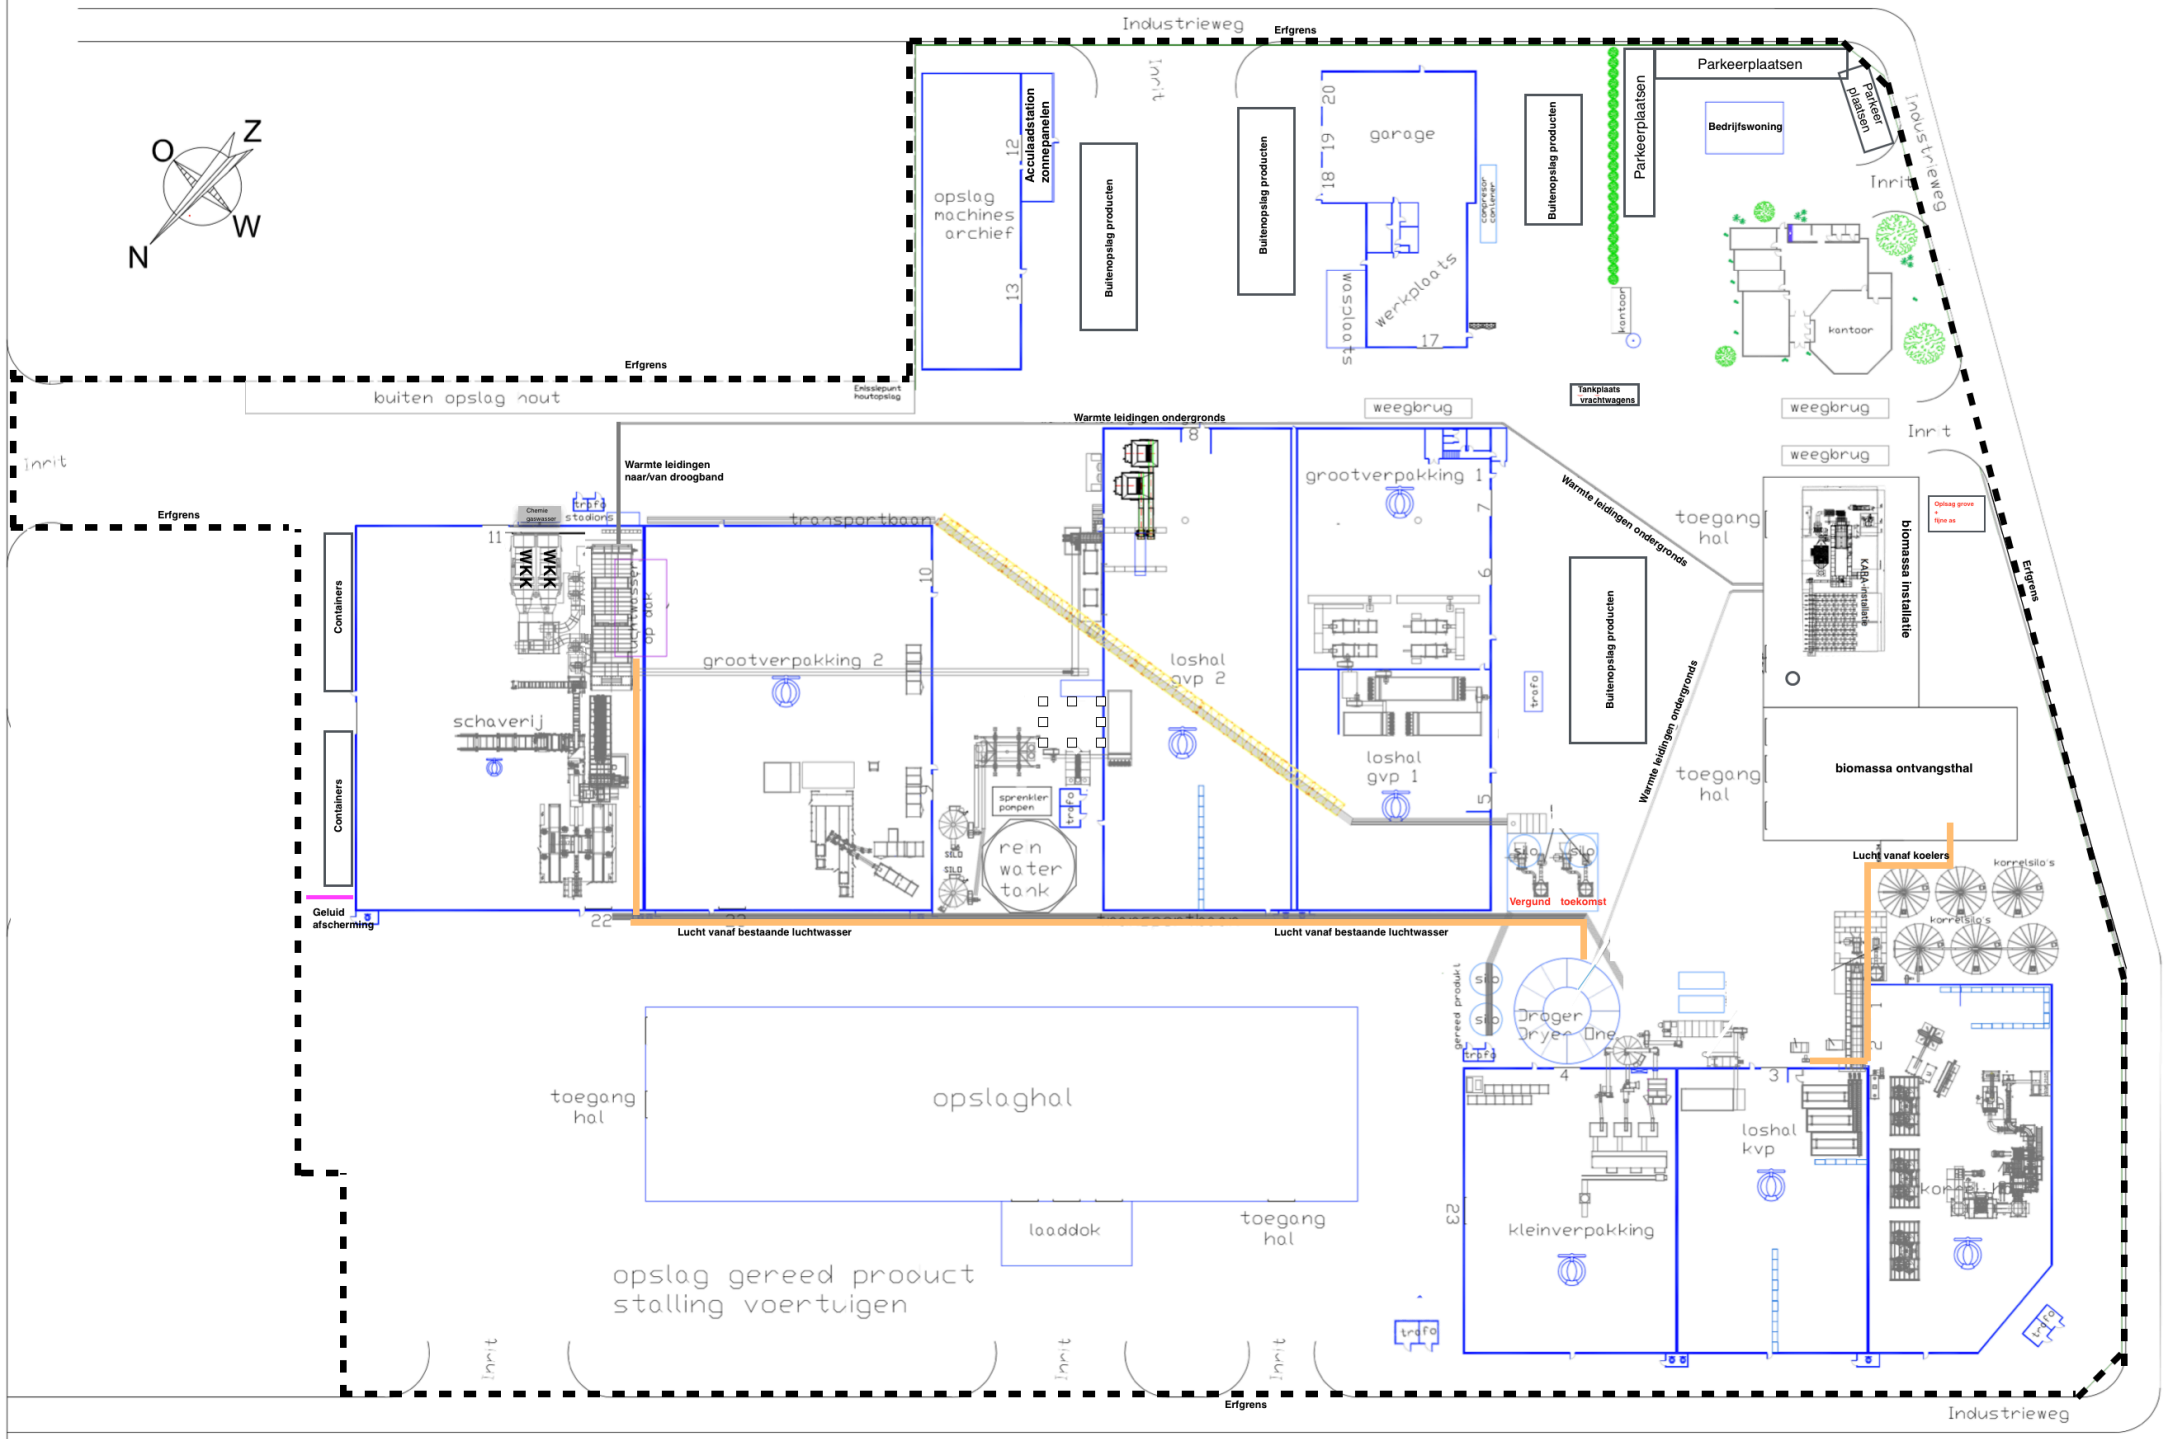

Plattegrond
Plomp en Zn.
Industrieweg 22 4181 CB Waardenburg

Toekomstige situatie zonder emissiepunten

Aanvraag Revisievergunning schaal 1 : 1200 A4

E.S.A. group