


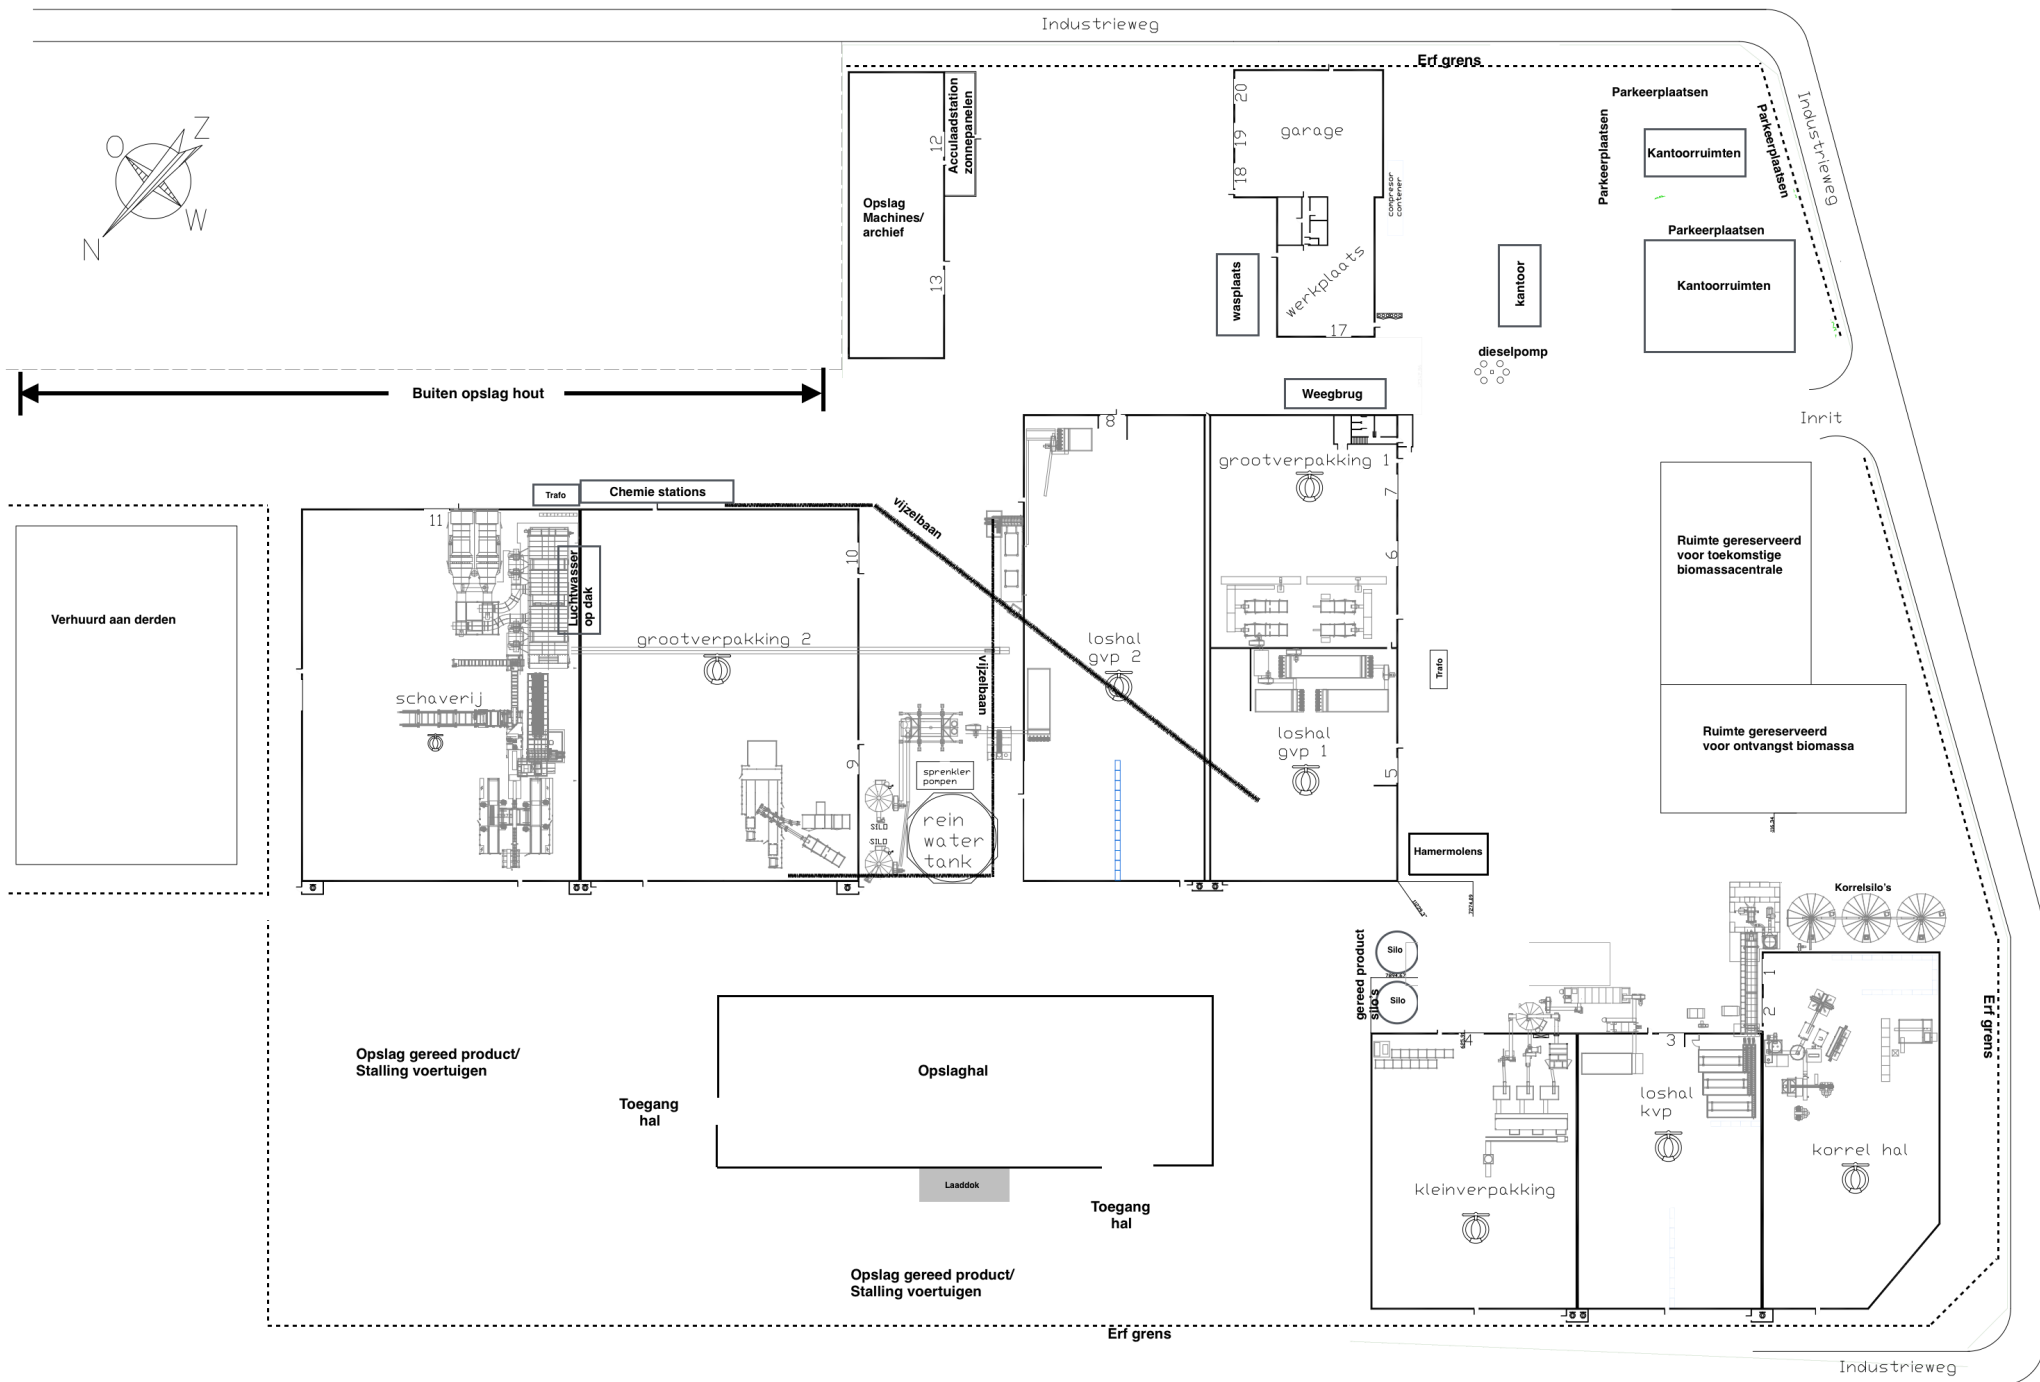

Plattegrond
Plomp en Zn.
Industrieweg 22

4181 CB

Bestaande situatie

Waardenburg

Aanvraag Revisievergunning