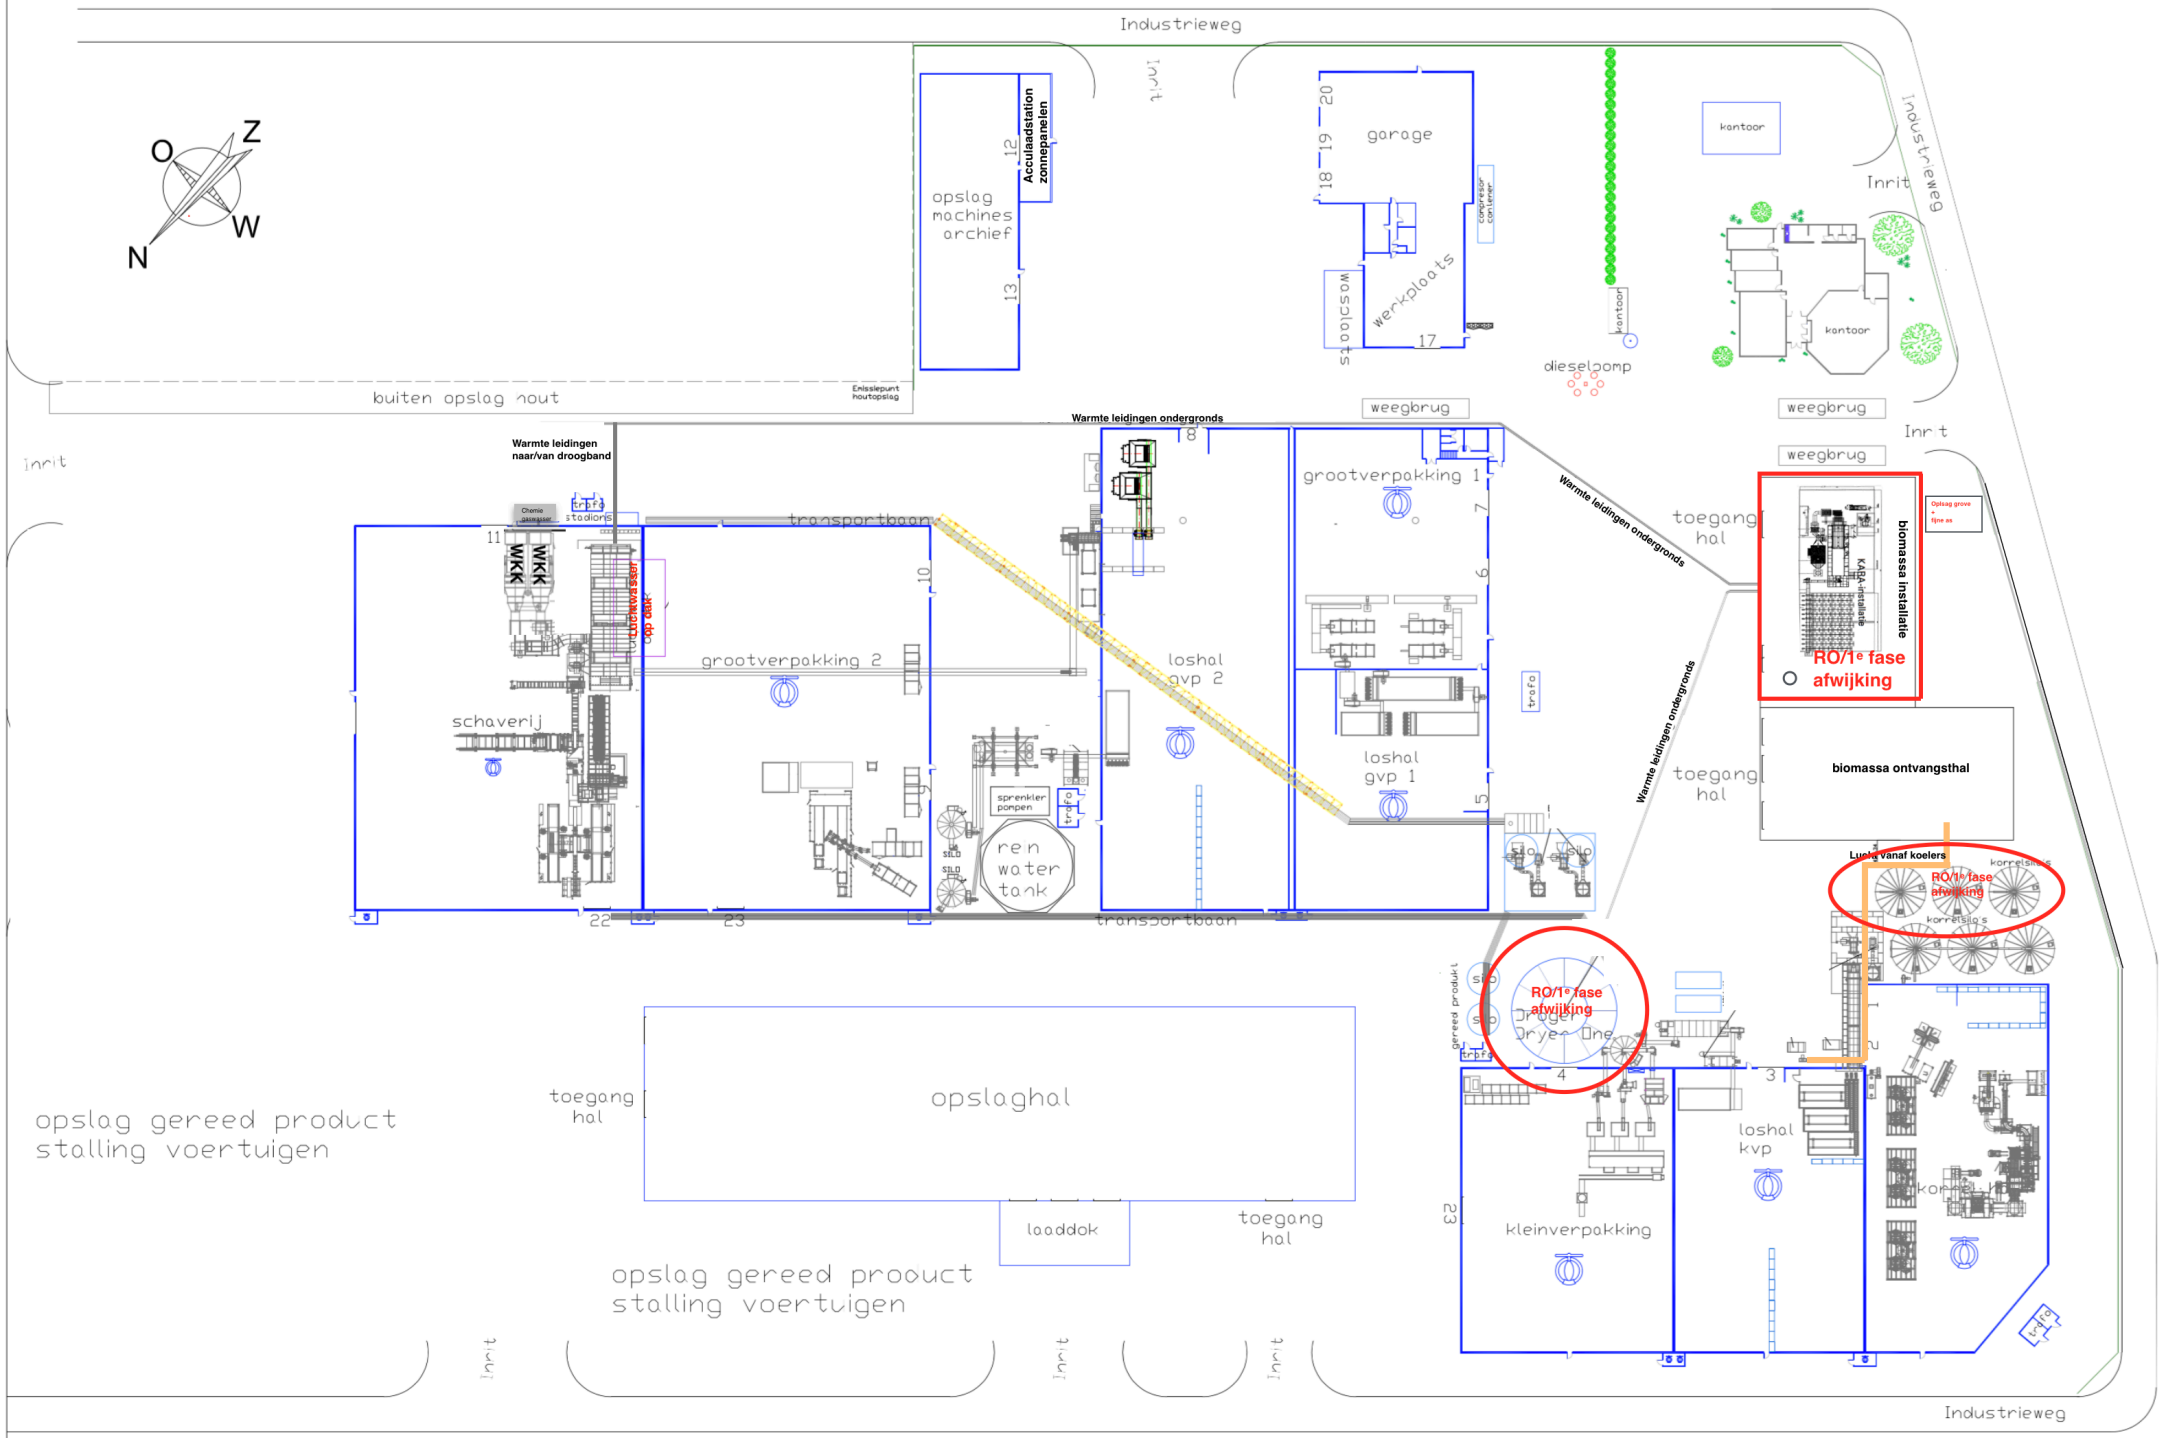

Plattegrond
Plomp en Zn.
Industrieweg 22

Toekomstige situatie . RO eerste fase afwijking

4181 CB Waardenburg

Aanvraag Revisievergunning

E.S.A. group