


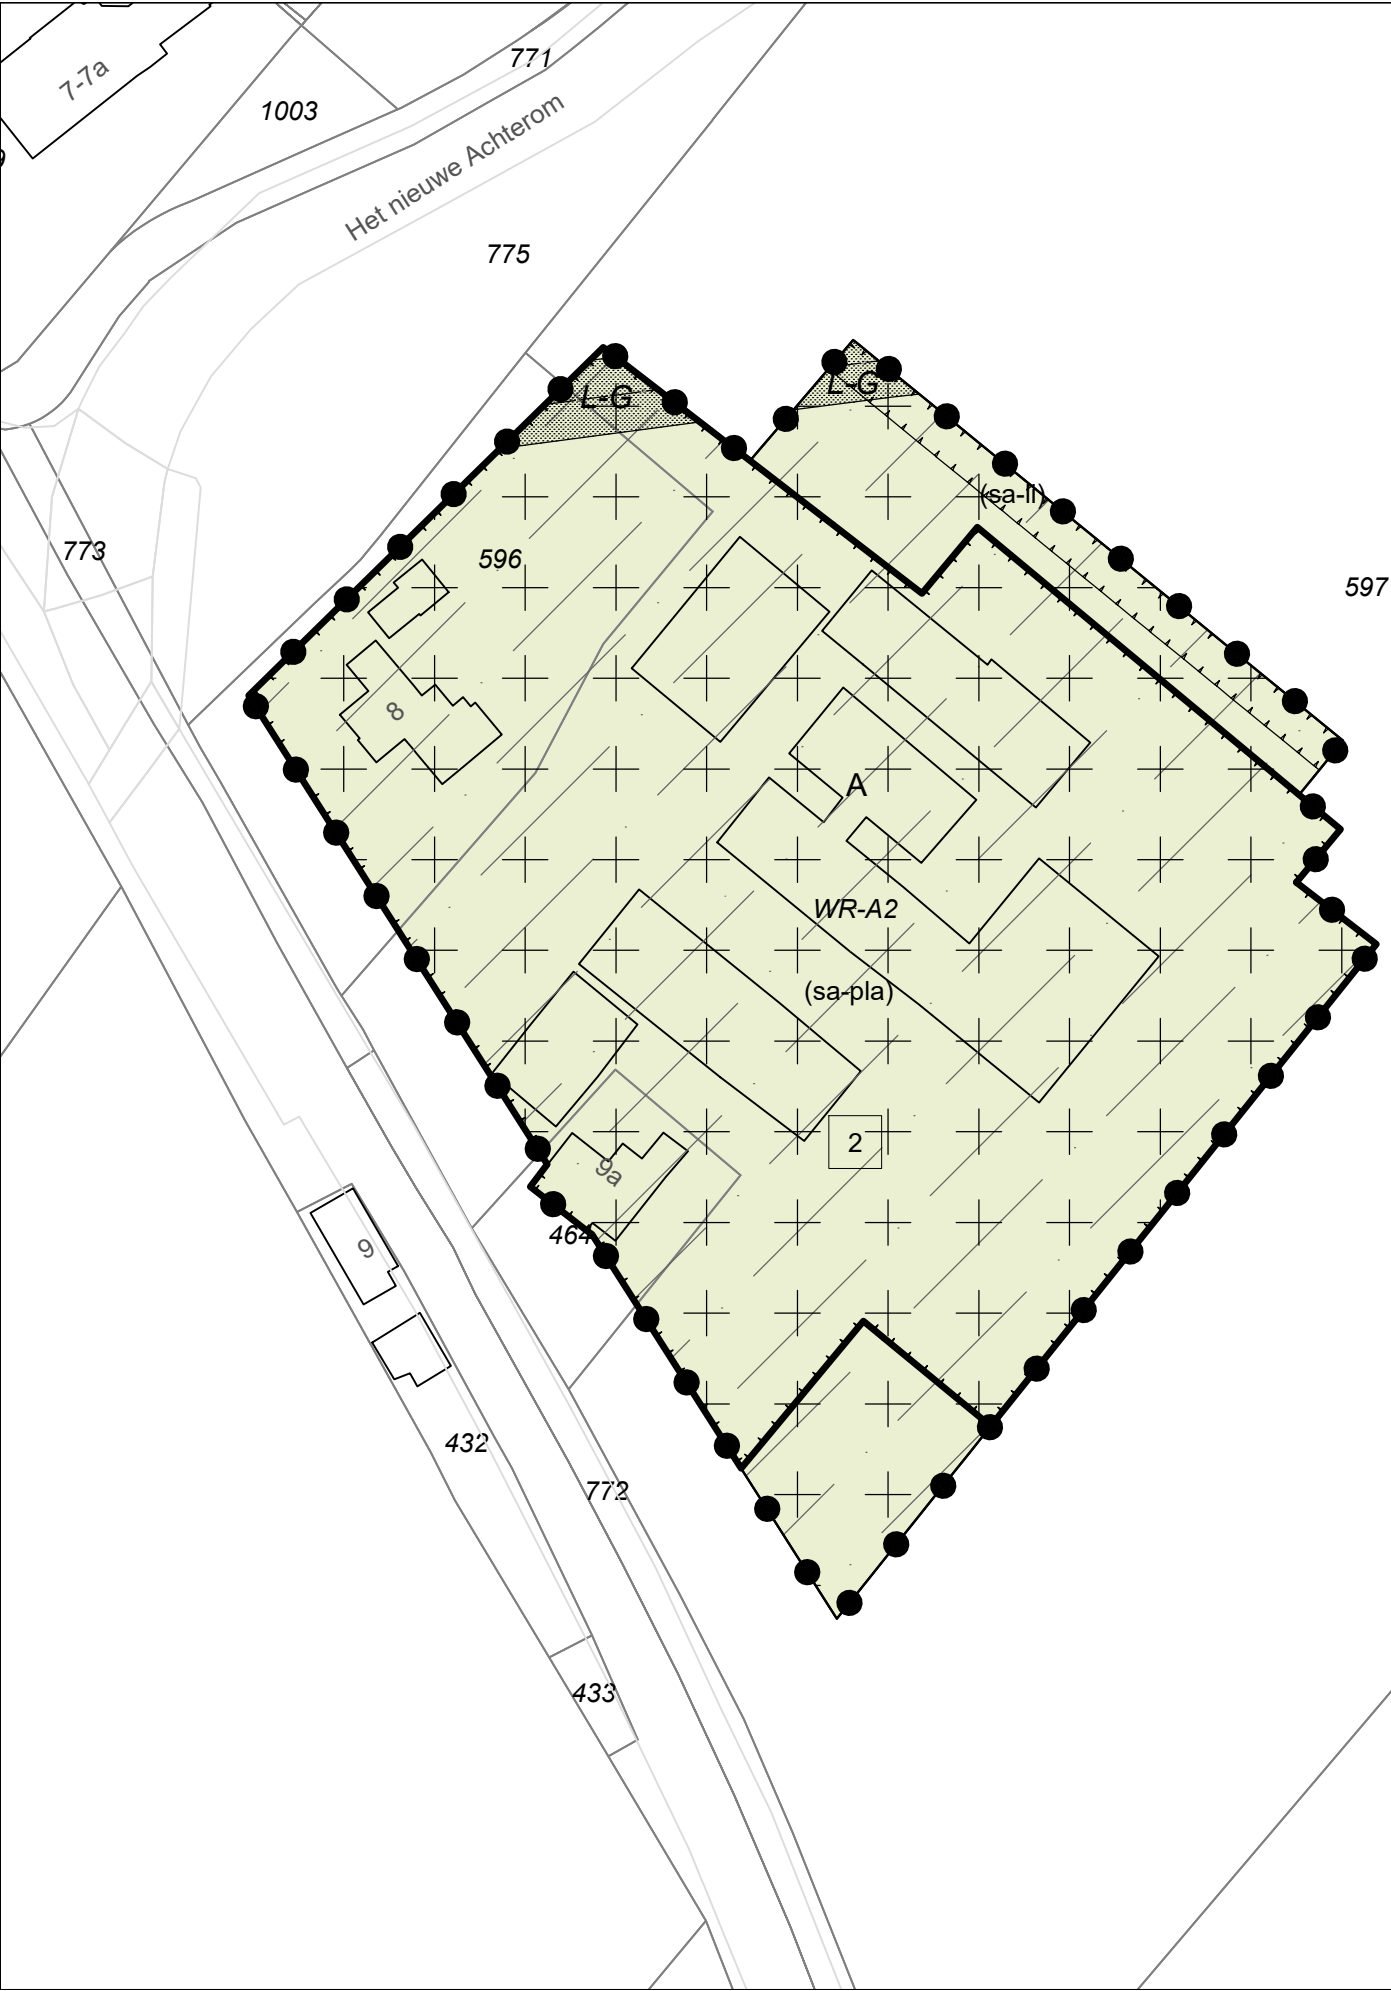

Legenda

Plangebied

Enkelbestemmingen

A Agrarisch

Dubbelbestemmingen

L-G Leiding - Gas

WR-A2 Waarde - Archeologie 2

Gebiedsaanduidingen

overige zone - oeverwal-stroomrug

Funcctieaanduidingen

(sa-li) specifieke vorm van agrarisch - landschappelijke inpassing

(sa-pla) specifieke vorm van agrarisch - plattelandswoning

Bouwvlakken

bouwvlak

Maatvoeringen

2 maximum aantal wooneenheden

Figuren

hartlijn leiding - gas

wijzigingsplan:


Esterweg 9A  
Est  
Gemeente West Betuwe

Status: ontwerp

Get.: BVH Datum: 31-01-2023

Formaat: A3 Schaal: 1:1000

Tekeningnummer:  
NL.IMRO.1960.WPEsterweg9a-OW01

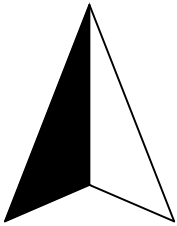

Noordpijl

