Verharding

Gazon

Bebouwing

Bosschage van gebieds eigen beplanting 415 m2

Bomen, soort: Fraxinus angustifolie 'Raywood' 7 st.

Puin verharding

Landschappelijke inpassing akkerbouwloods, plattegrond

Opdrachtgever: Bio Bongers

Locatie: Esterweg 9A, Est

Getekend door:	Mike Verheij
Schaal:	n.v.t
Datum:	Feb. 2022
Papierformaat:	A3

Verheij tuinen
Ontwerp en advies

HDD advies

Bosschage 415m2

Nederlandese naam	Wetenschappelijke naam	Maat:	Aantal p/m2	Totaal aantal
Hondsroos	Rosa canina	60-80	2	166
Liguster	Ligustrum vulgare	60-80	2	166
Rode kornoelje	Cornus sanguinea	60-80	2	166
Veldesdoorn	Acer campestre	60-80	2	166
Mispel	Mespilus germanica	120-140	1	83

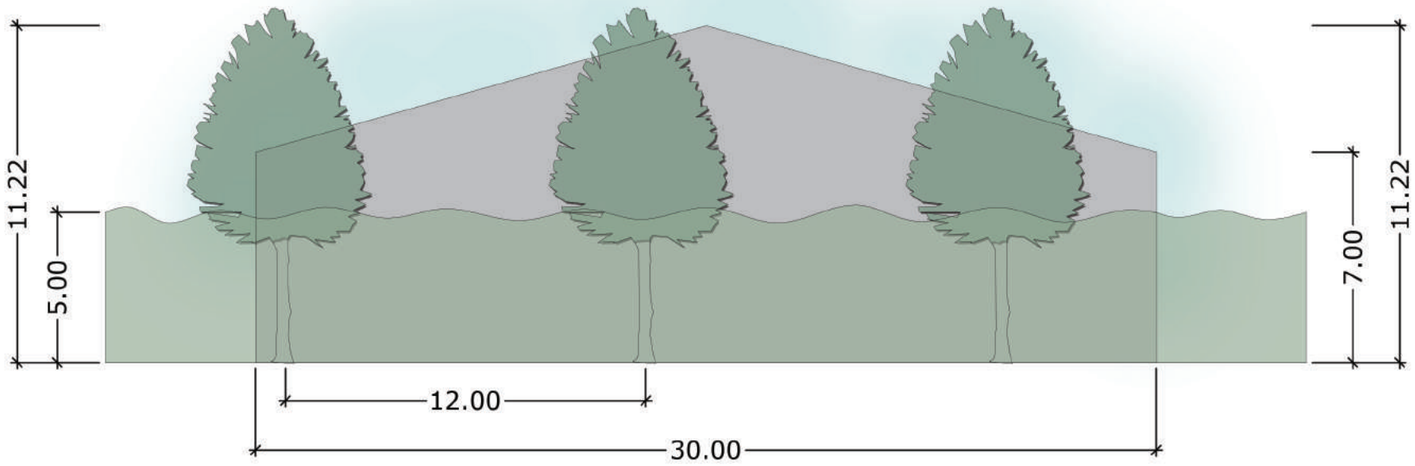

Akkerbouwloods

Bomen, soort: Fraxinus angustifolia 'Raywood' 7st

Bosschage van gebieds eigen beplanting, zie tabel

Landschappelijke inpassing akkerbouwloods, aanzicht

Opdrachtgever: Bio Bongers

Locatie: Esterweg 9A, Est

Getekend door:	Mike Verheij
Schaal:	1:200
Datum:	Feb. 2022
Papierformaat:	A3

Verheij tuinen
Ontwerp en advies

HDD advies