


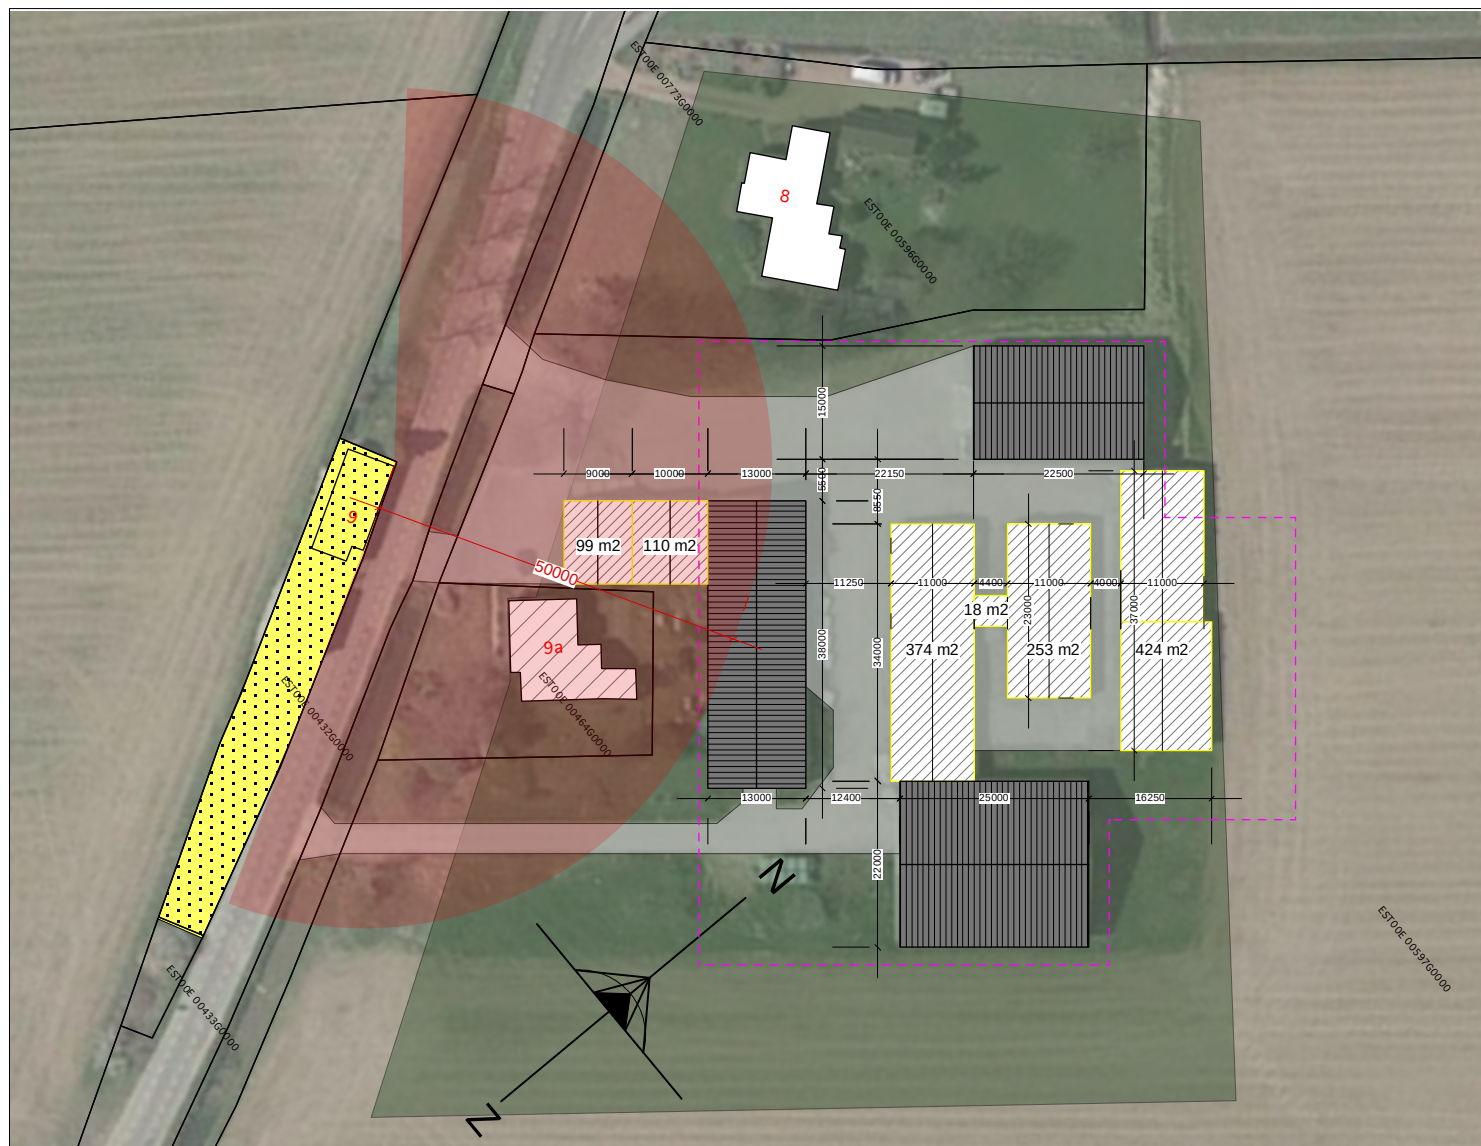

Bedrijfswoning



Overige bebouwing



Woonbestemming



Bestaande bebouwing



Erfverharding



Bestaand bouwblok



Nieuwbouw



Grens inrichting



Gewenst bouwblok



Te slopen bebouwing (Totaal 1.278 m²)



50 m zone woning

WERKNO. HDD022	WERK Sloop bedrijfsgebouwen Esterweg 9a 4185 NM Est	LOCATIE Kadastrale Gemeente: Est en Opijnen
BLAD Sit.t1	OMSCHRIJVING Situatieschets sloopmelding	Sectie: E n° 597
SCHAAL 1:1000	OPDRACHTGEVER Bio Bongers Esterweg 9a 4185 NM Est	HANDTEKENING OPDRACHTGEVER

PROJECTADVISEUR **J.Verweij**

DATUM : 31 mei 2021

GETEKEND : JGH

WIJZIGING	A	D	G
	B	E	H
	C	F	I

Adres Voorstraat 8, 4033 AD Lienden

Telefoon 085 023 9059

Mobiel 06 52 48 06 04

E-mail john@hddadvies.nl

Website www.hddadvies.nl

