


**Recht van Ter Leede 2 - 4 te
Leerdam
Gemeente Vijfheerenlanden
Verkavelingsvarianten
31 Maart 2022**



LANDSCHAPSVISIE - VIJFHEERENLANDEN 2040

“ Kernrandzones: tot nut en genoegen. Ruimte voor een gezond leven, voor ontmoeten, proeven, natuur beleven en bewegen. Ruimte voor biodiversiteit, energie en waterberging in een krachtig en divers cultuur- en natuurlandschap. Dorp en stad in beweging, landschap in vervoering, een kern gezond”.


DEELGEBIEDEN

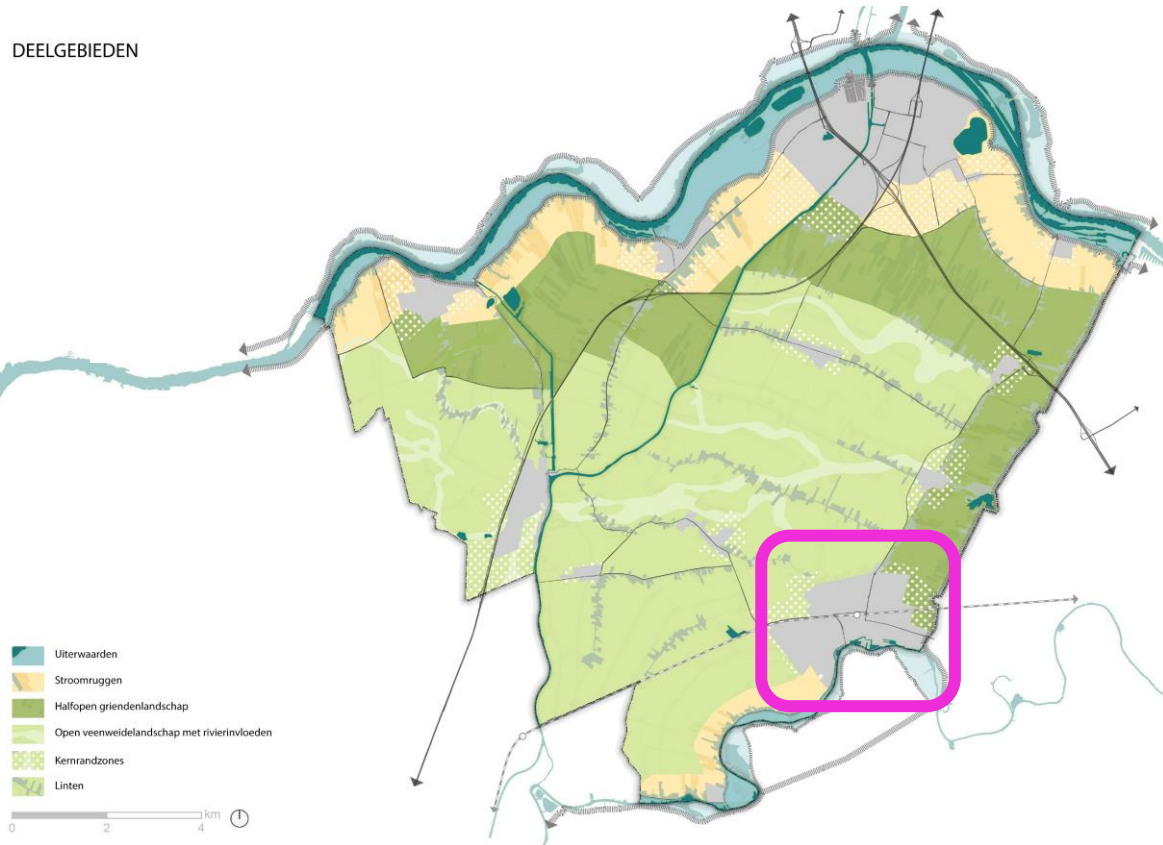

LANDSCHAPSVISIE - VIJFHEERENLANDEN 2040

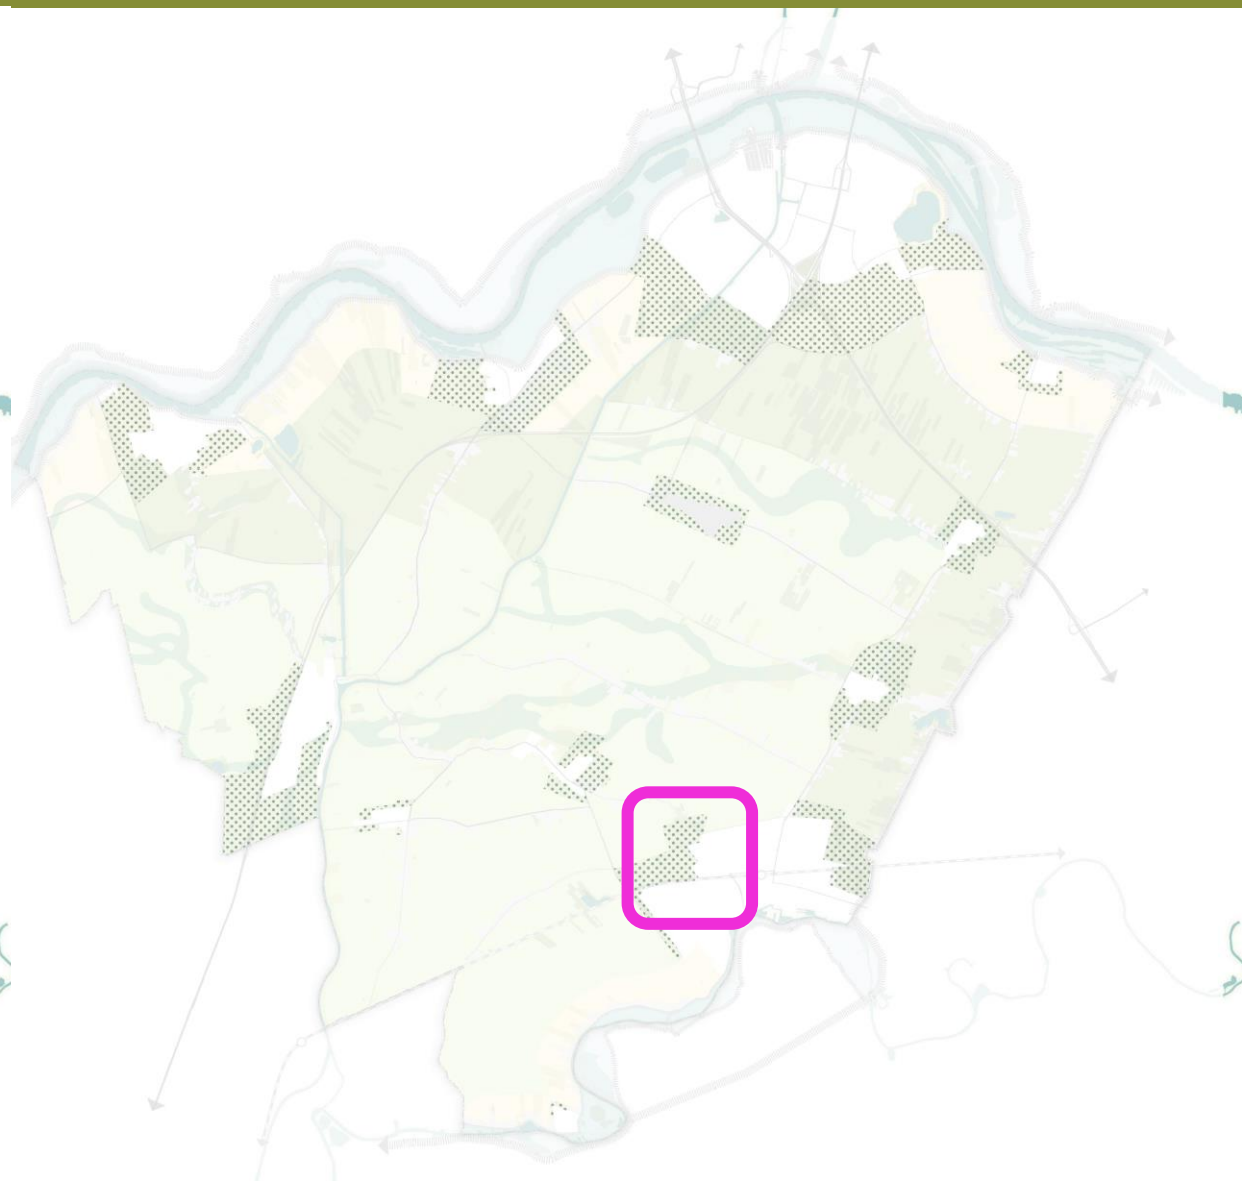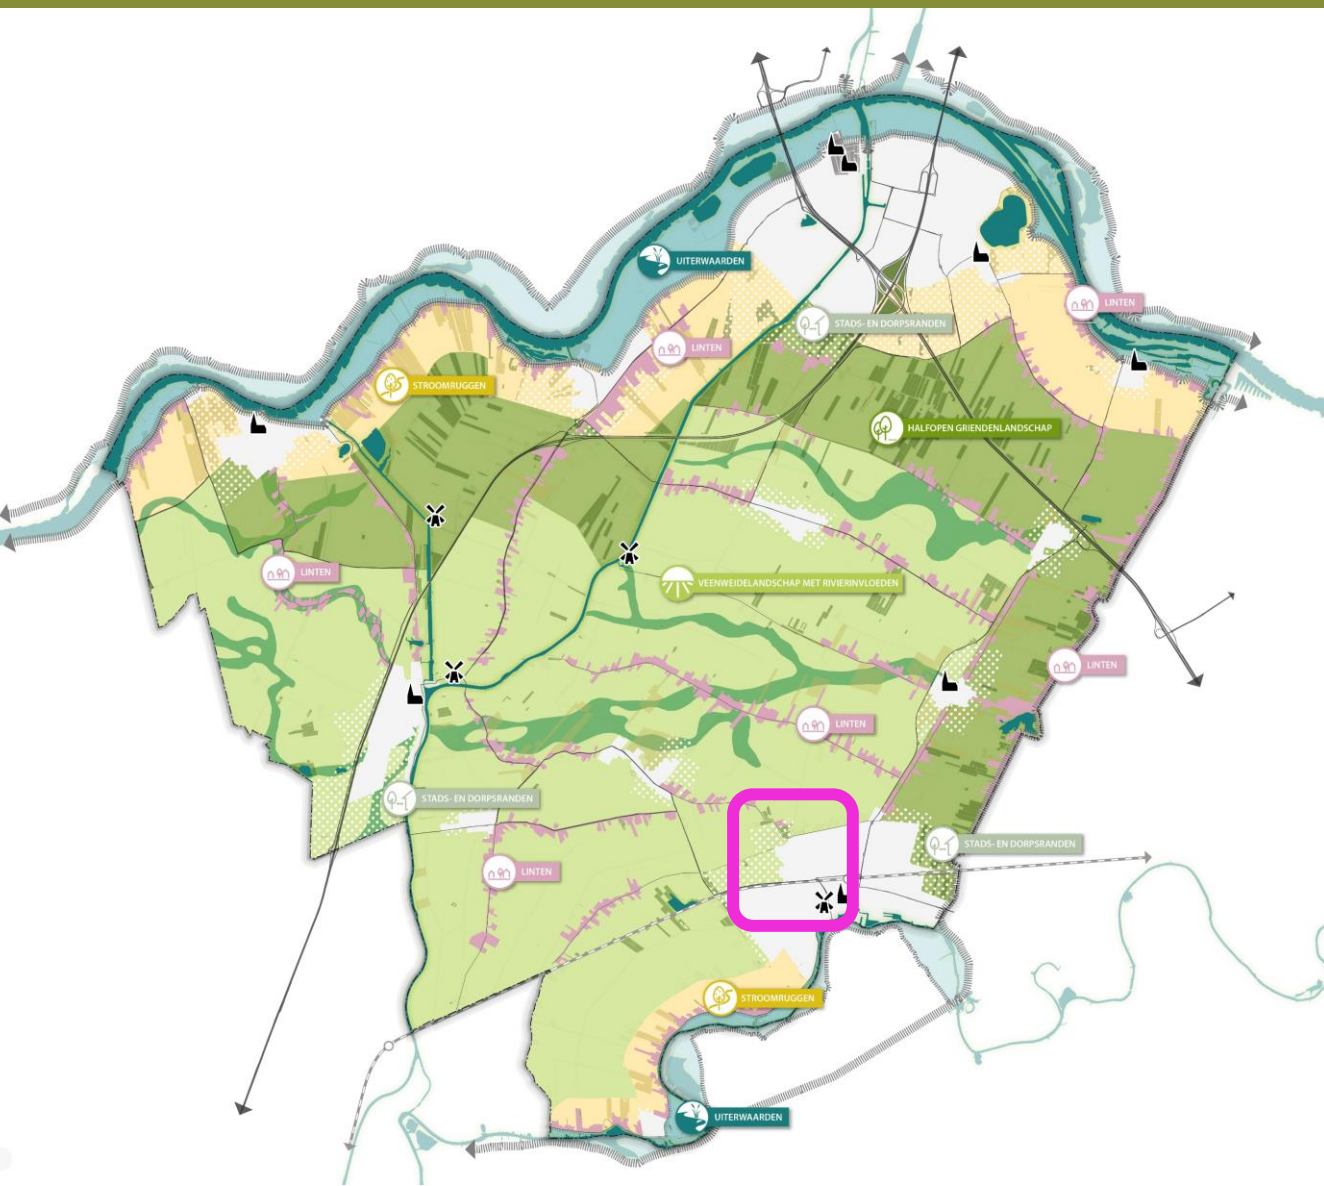

LANDSCHAPSVISIE - VIJFHEERENLANDEN 2040

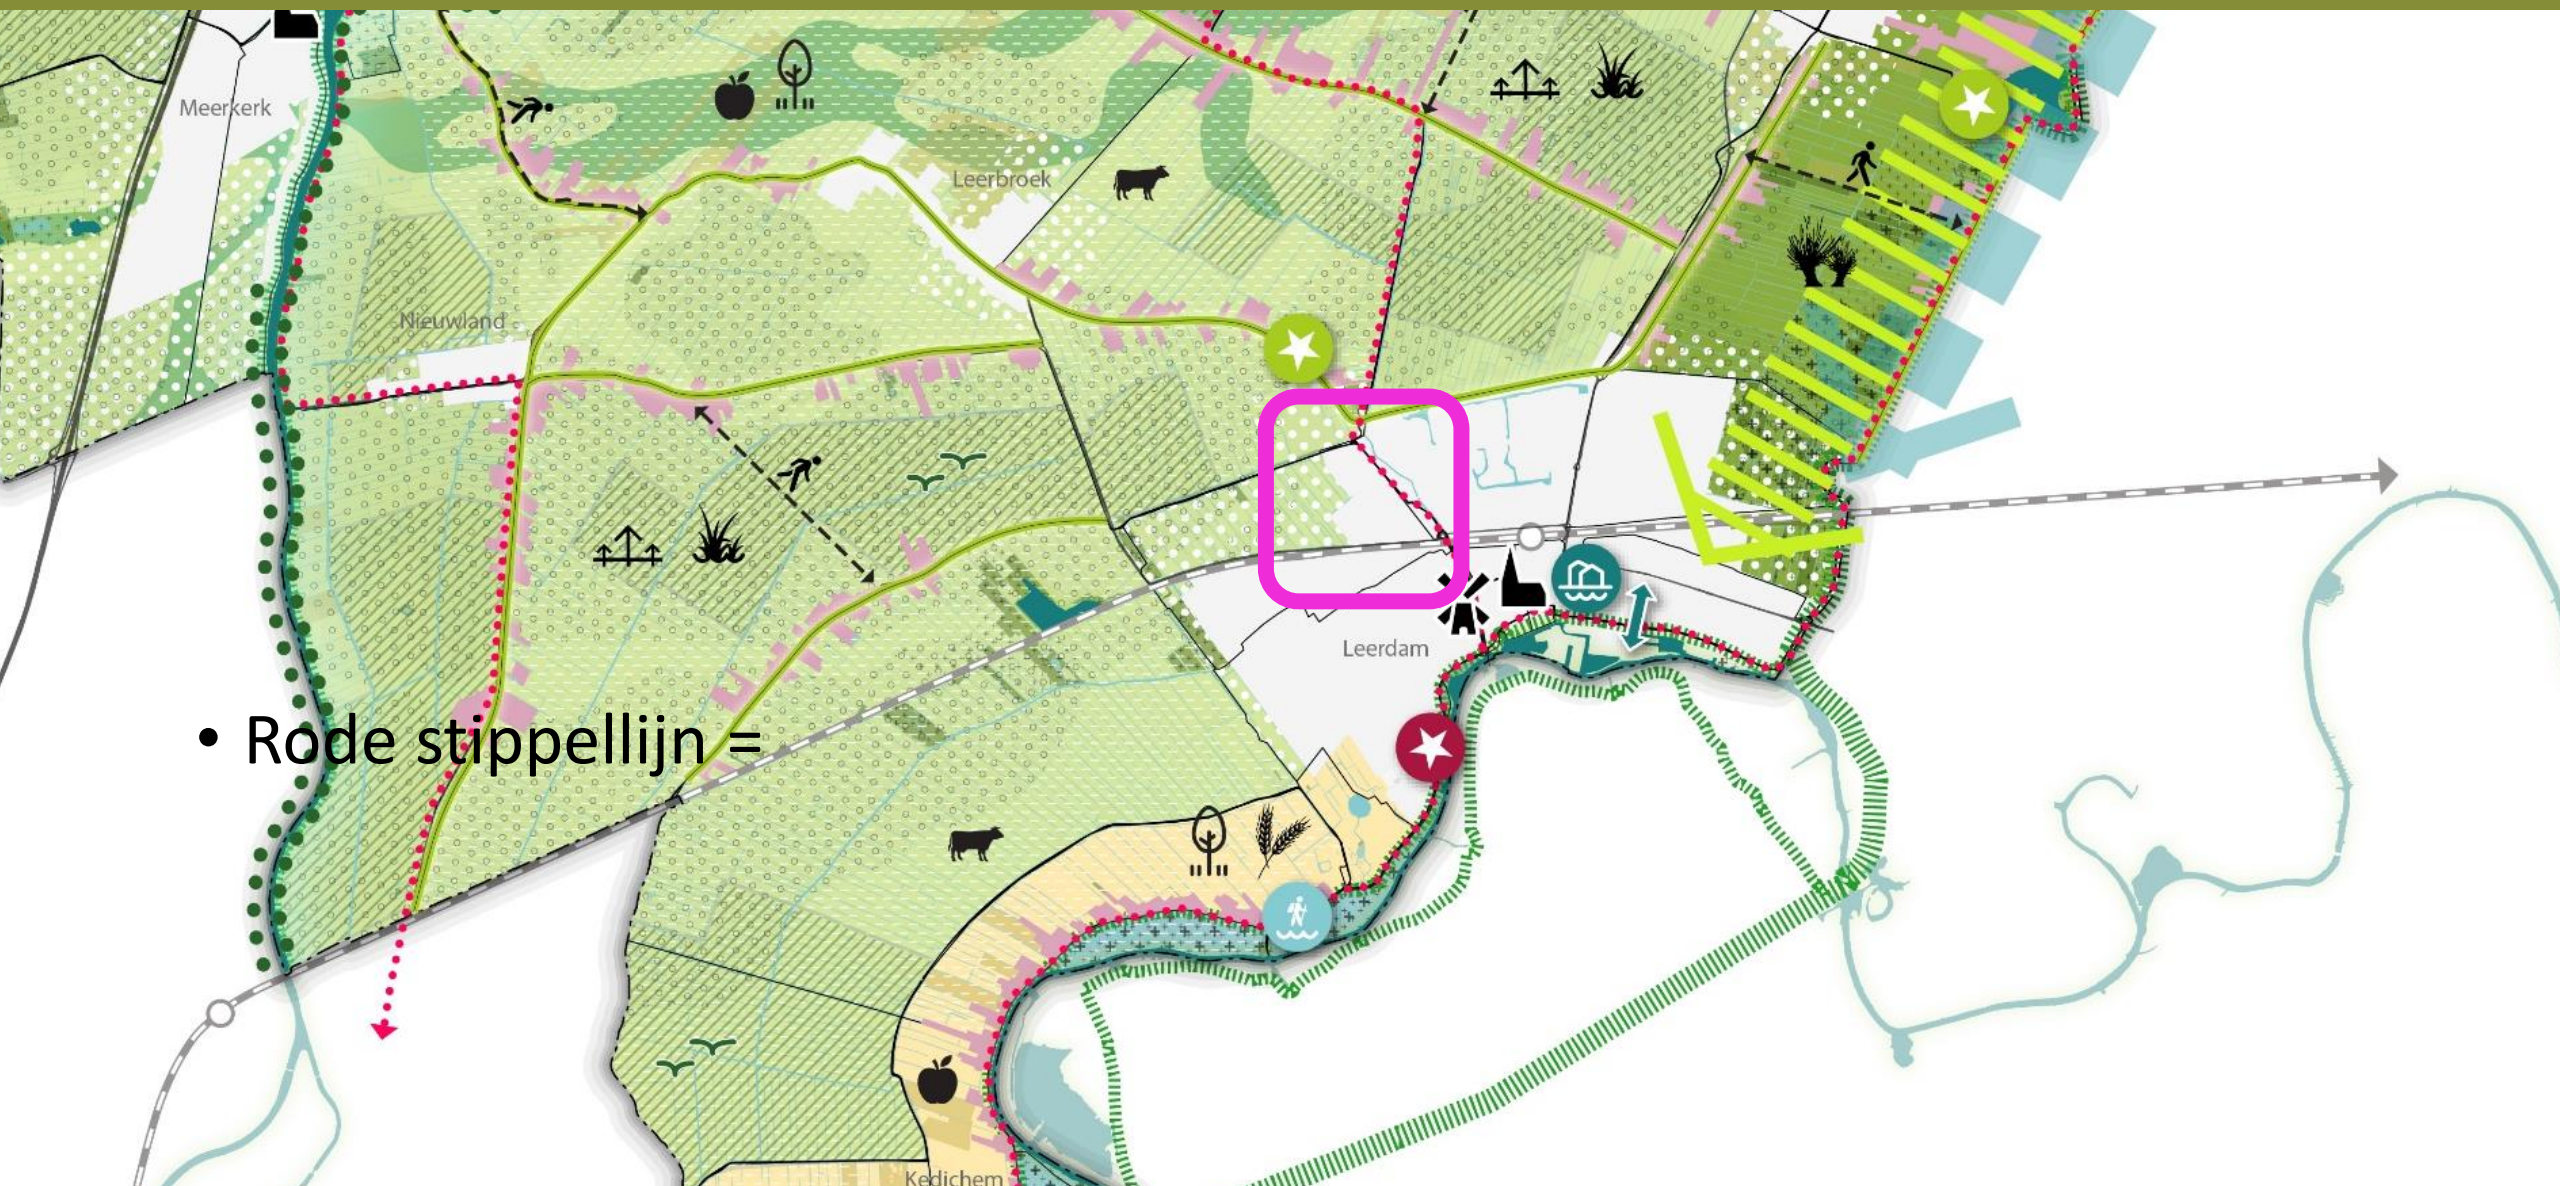

Recht van Ter Leede 2 - 4 Leerdam – Situatie(Luchtfoto)



Recht van Ter Leede 2 - 4 Leerdam – Bestaande Situatie



Recht van Ter Leede 2 - 4 Leerdam – Bestaande Situatie



Recht van Ter Leede 2 - 4 Leerdam – Bestaande Situatie




Recht van Ter Leede 2 - 4 Leerdam – Bestaande Situatie



Recht van Ter Leede 2 - 4 Leerdam – Bestaande Situatie



Recht van Ter Leede 2 - 4 Leerdam – Situatie(Kadastraal)

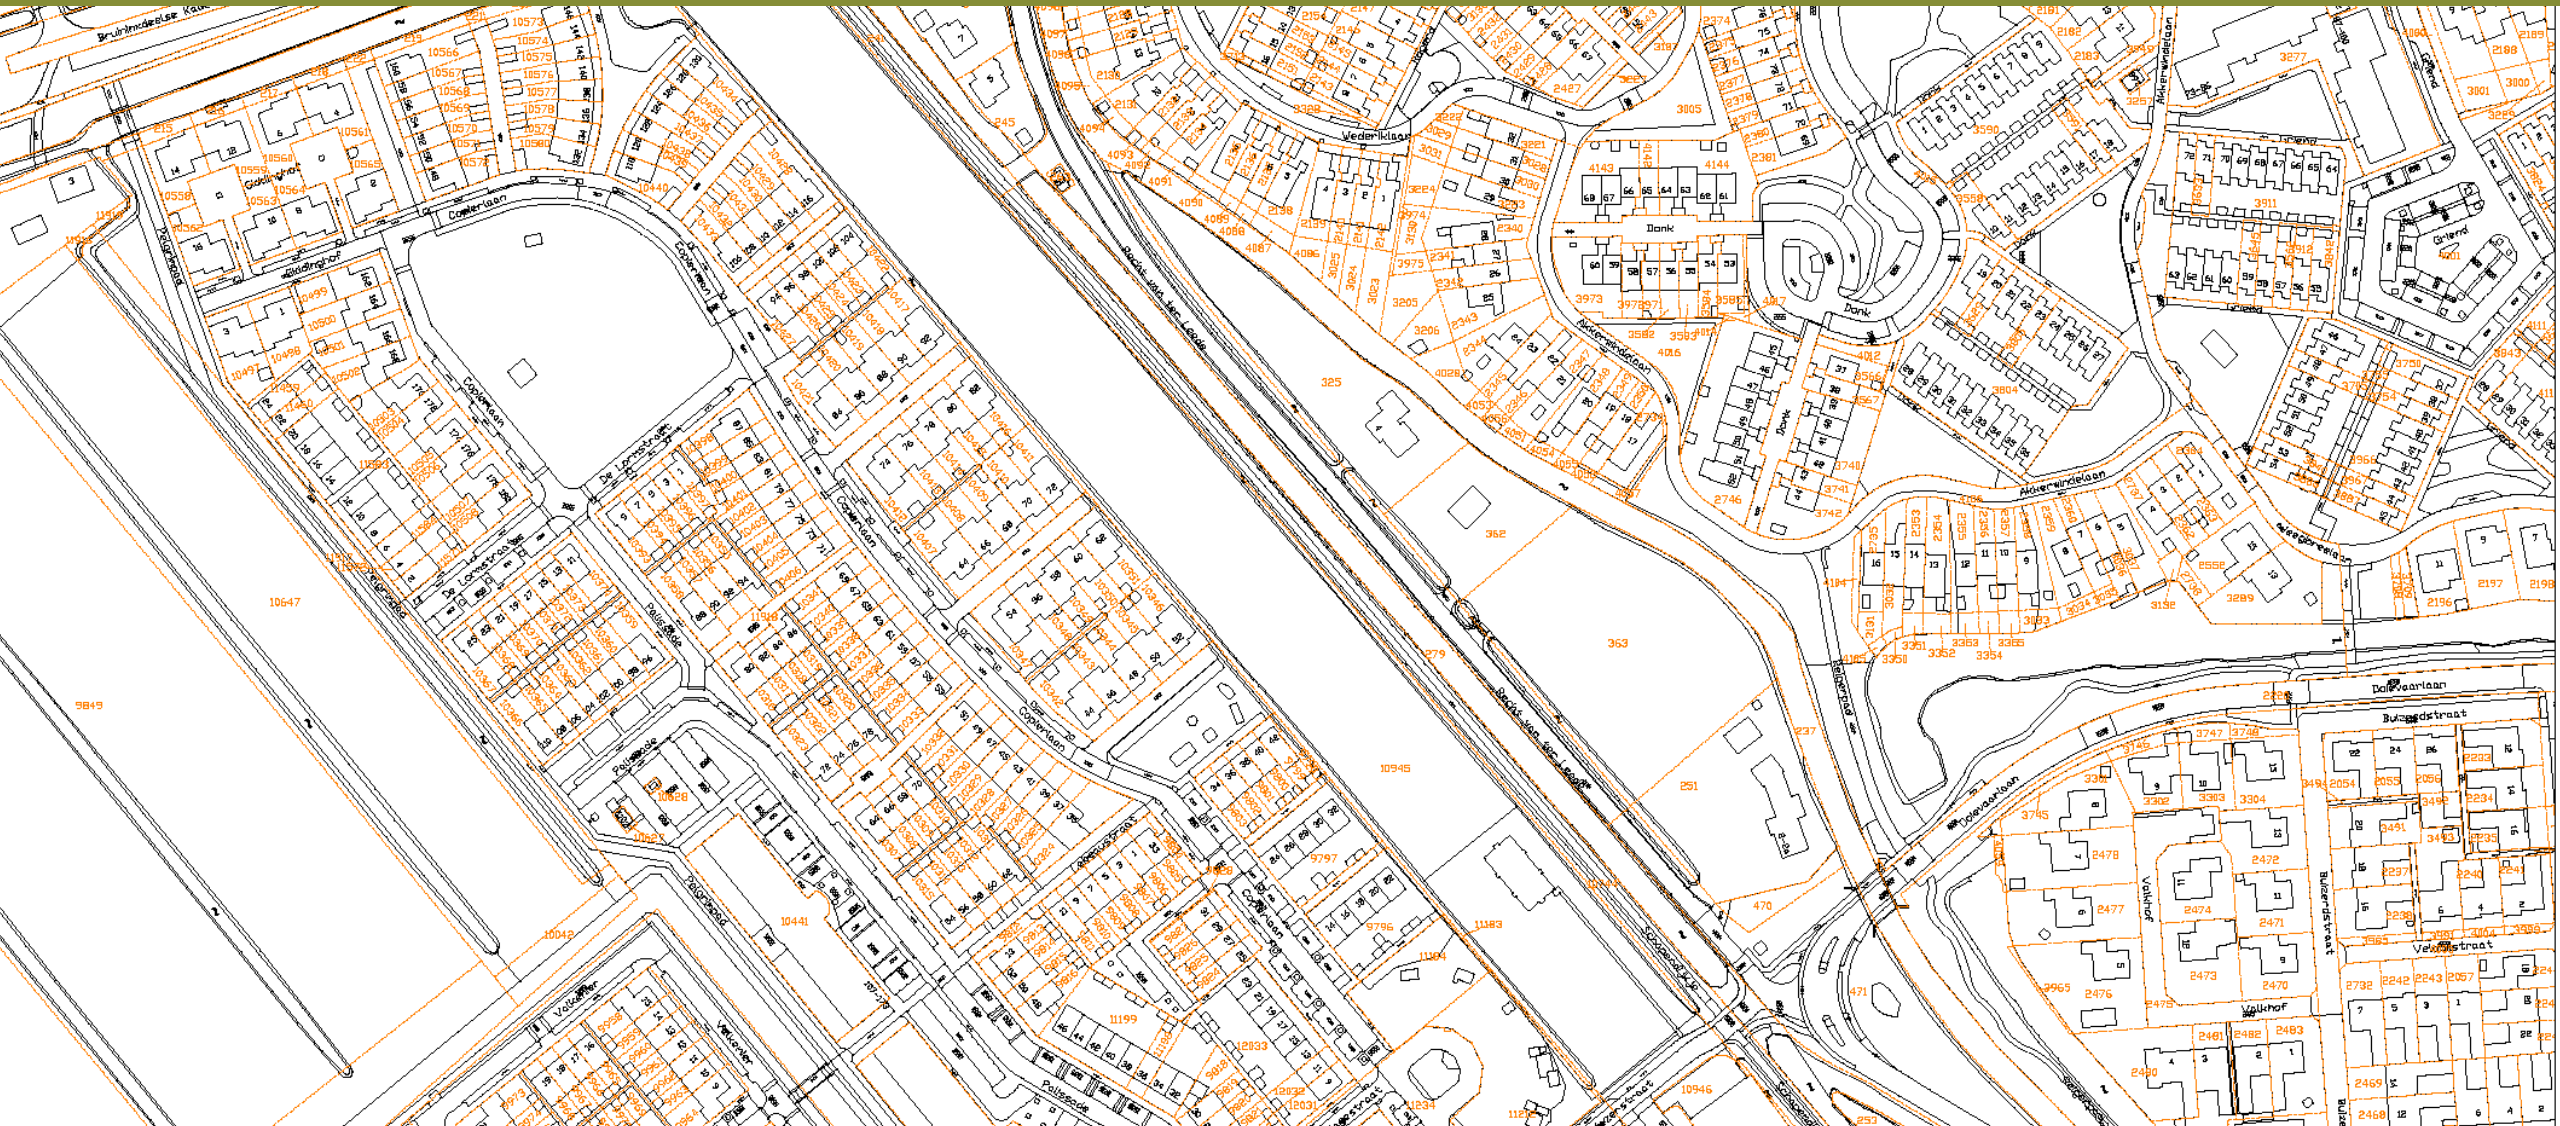

Recht van Ter Leede 2 - 4 Leerdam – Vigerend

Bestemmingsplan

←

Ruimtelijkeplannen.nl

ADRES

PLANNAAM OF -NUMMER

recht van ter leede 4 leerdam

✕ 🔍

GEMEENTE (3)

PROVINCIE (13)

RIJK (29)

BESTEMMINGSPLANNEN

Welk bestemmingsplan moet ik kiezen?

OPEN KEUZEHELP

G

Paraplubestemmingsplan wonen en parkeren
bestemmingsplan geheel in werking (vastgesteld 2021-06-10)

G

Leerdam Noord
bestemmingsplan onherroepelijk (vastgesteld 2011-06-30)

STRUCTUURVISIES

G

Gemeentelijke Structuurvisie 2020
structuurvisie vastgesteld (2012-09-20)

Verberg plannen

Druk op F11 om het volledige scherm te sluiten

Recht van ter Lee

Copieraan

Leerdam Noord

gemeente Leerdam

bestemmingsplan

onherroepelijk (vastgesteld 2011-06-30)

PLEKINFO

DOCUMENTEN

KENMERKEN

📍

134103.7, 434350.9

Enkelbestemming

Tuin

Dubbelbestemming

Waarde - Archeologie

Recht van Ter Leede 2 - 4 Leerdam – Situatie (3D)



Recht van Ter Leede 2 - 4 Leerdam – Situatie (3D)



Recht van Ter Leede 2 Leerdam – Principe verzoek



Recht van Ter Leede 4 Leerdam – Principe verzoek

1573 - Amerongen & Strien

SO - Recht van ter Leede 4 te Leerdam - Verkenning locactie

Situatie Nieuw


Schaal 1:500




Recht van Ter Leede 2 - 4 Leerdam – Hoofdstructuur



Recht van Ter Leede 2 - 4 Leerdam - Schetsen verkaveling

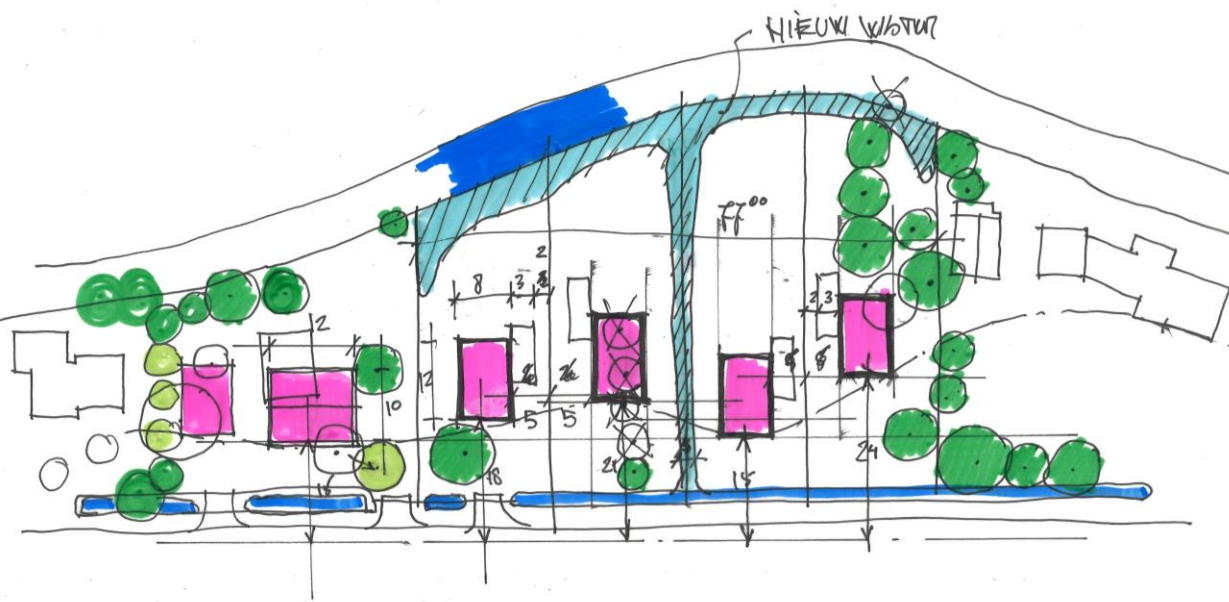

X-height 1 (1:500)

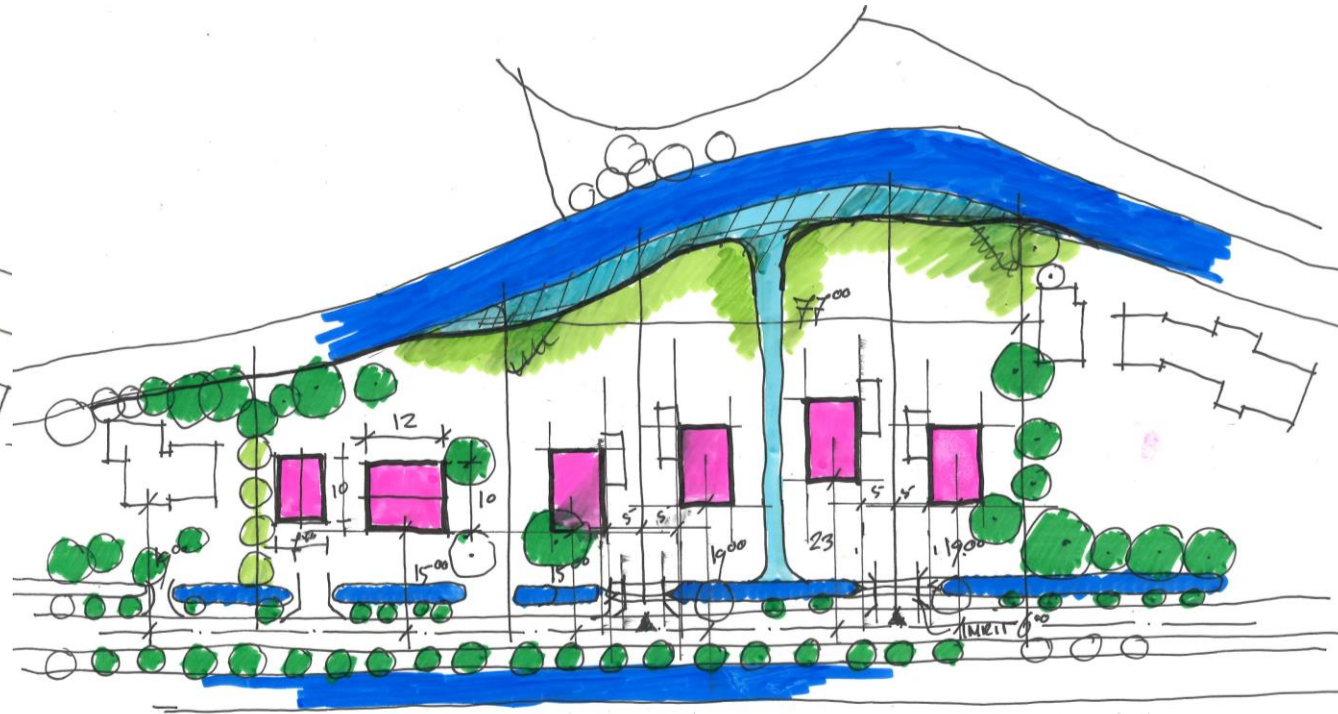

~~Variant 2~~ Variant 2 Schritt 1: 800

Recht van Ter Leede 2 - 4 Leerdam – Verkaveling



This aerial photograph shows a residential neighborhood with a proposed development highlighted in red and green. The development consists of several buildings and a large green space. The surrounding area includes existing houses, streets, and a canal. The development is located in a central part of the image, with existing houses to the left and right, and a canal running along the bottom. The development is highlighted in red and green, showing several buildings and a large green space. The surrounding area includes existing houses, streets, and a canal.

Recht van Ter Leede 2 - 4 Leerdam – 3D Verkaveling



Recht van Ter Leede 2 - 4 Leerdam – 3D Verkaveling



Recht van Ter Leede 2 - 4 Leerdam – 3D Verkaveling



Recht van Ter Leede 2 - 4 Leerdam – 3D Verkaveling

