
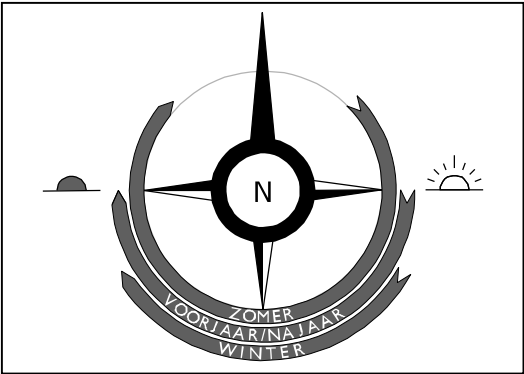


Watercompensatie

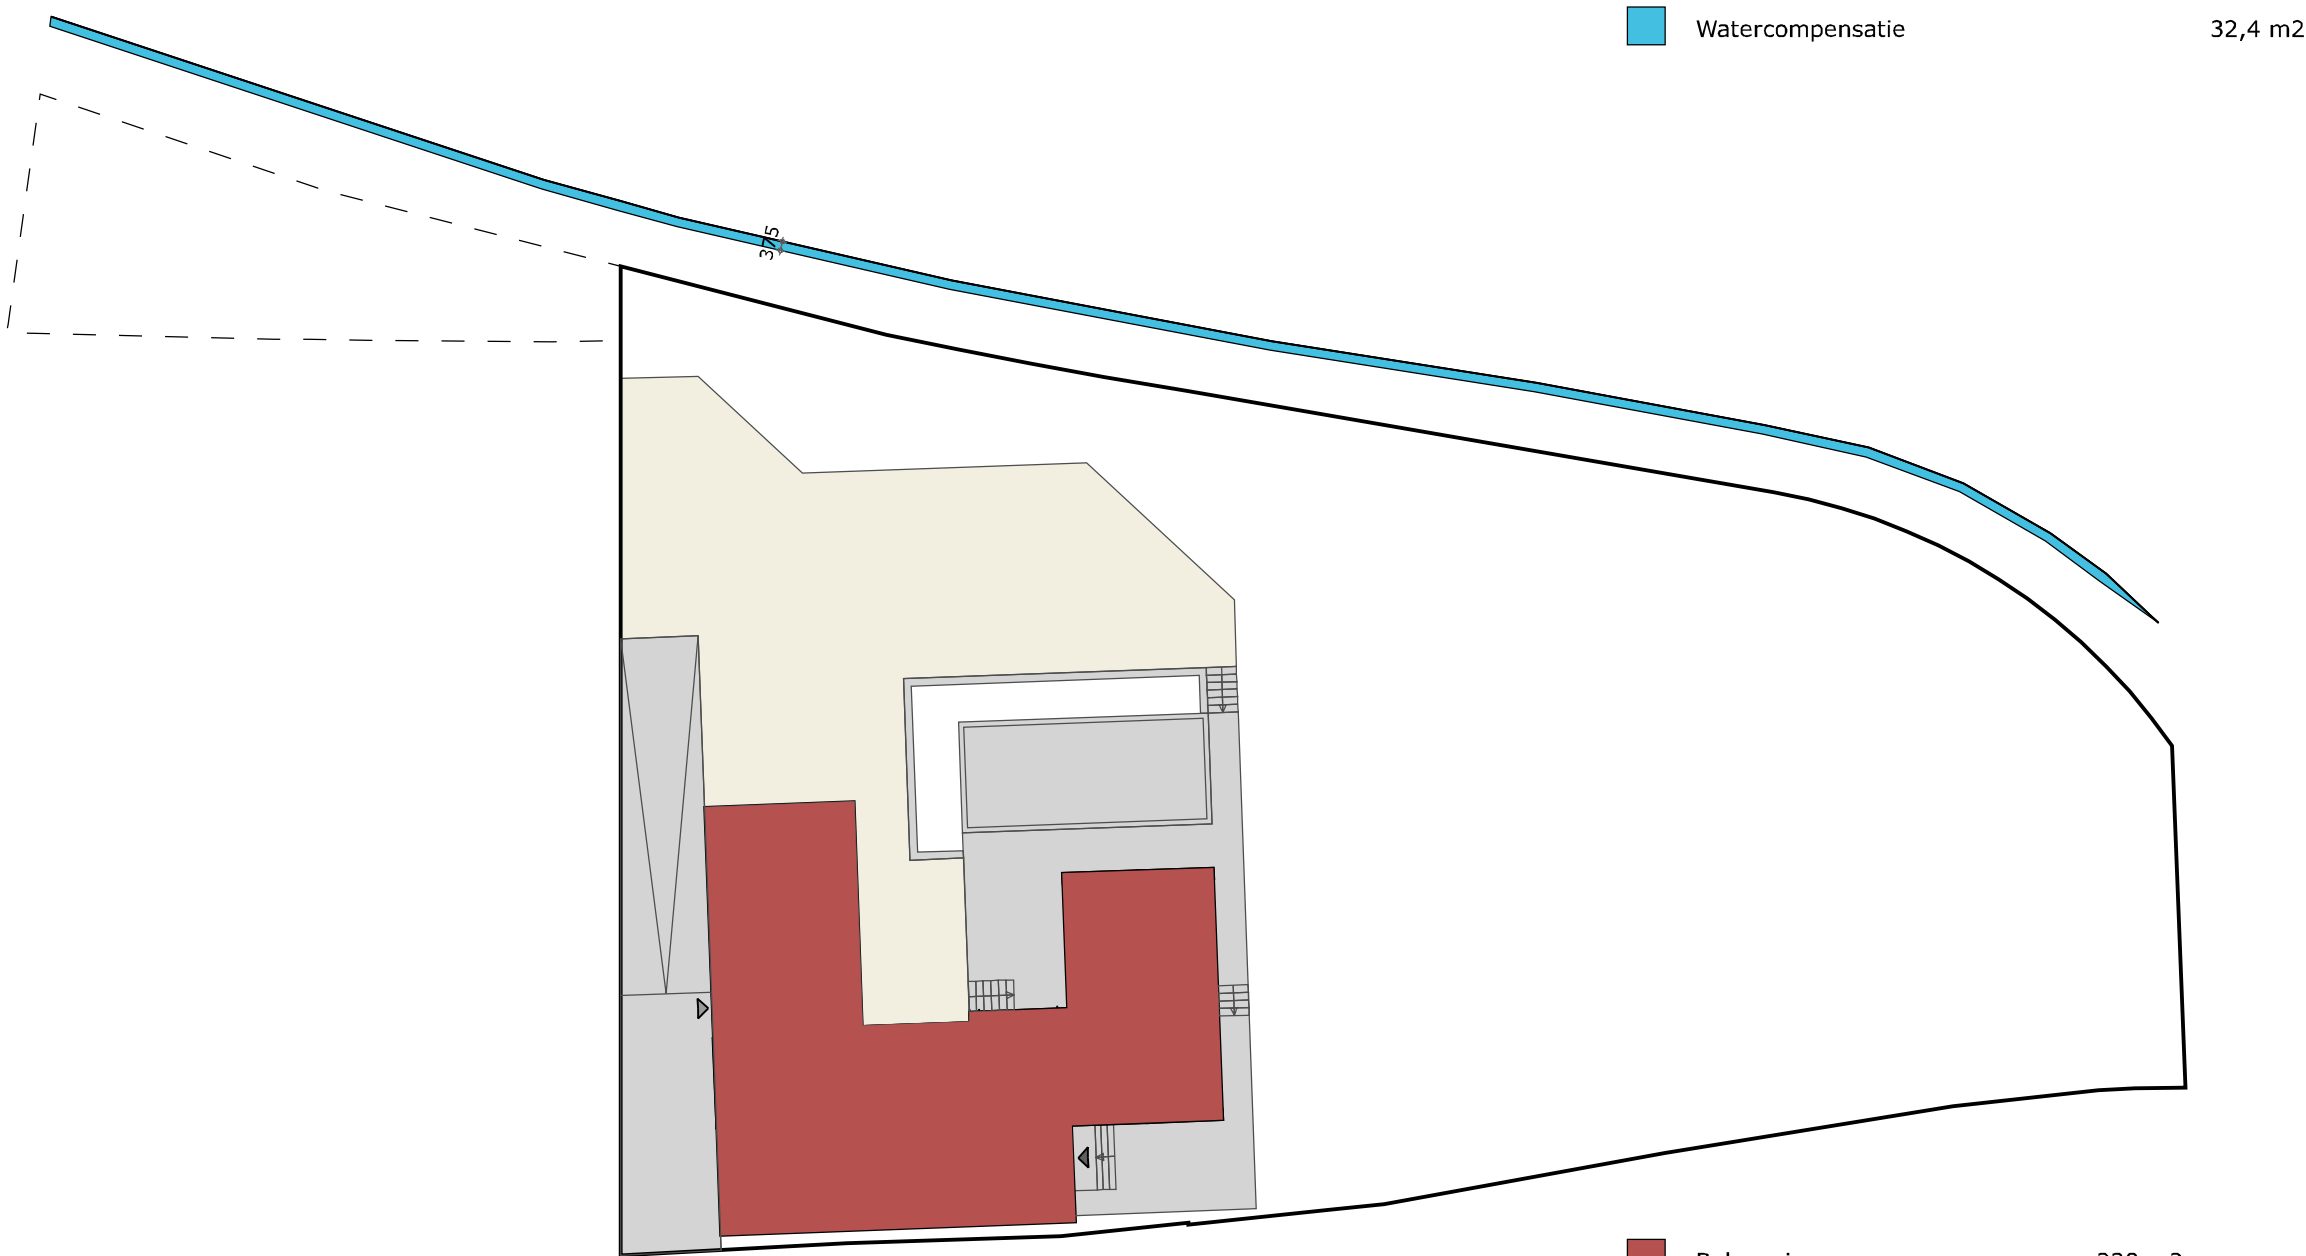

OPPERVLAKTE BEBOUWD / VERHARD schaal 1:200

Bebouwing	229 m2
Paden, terrassen en zwembad	222 m2
Achterterrein	272 m2
	_____ +
	723 m2

Projectnummer
3534

Voorlopig ontwerp
8 juli 2020

Gewijzigd
13 januari 2021

© 2021 EVE Architecten BV. Alle rechten voorbehouden.

Bron: Kadaster digitaal

