




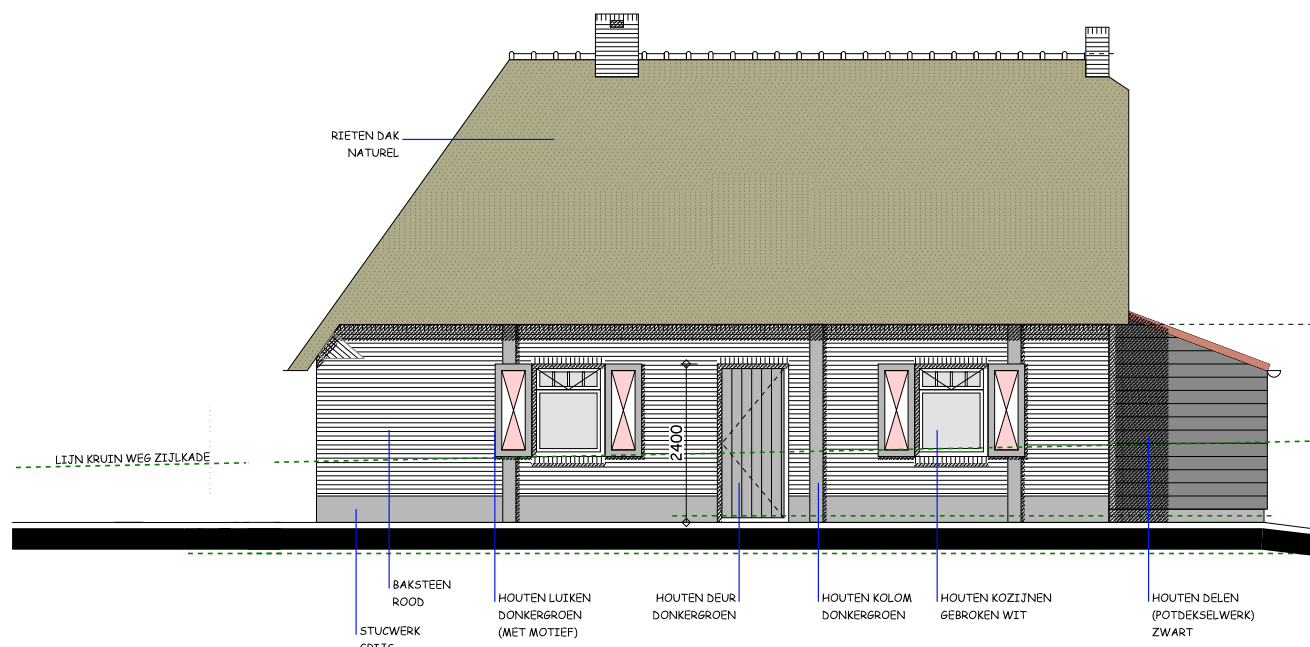


VOORGEVEL | NOORD

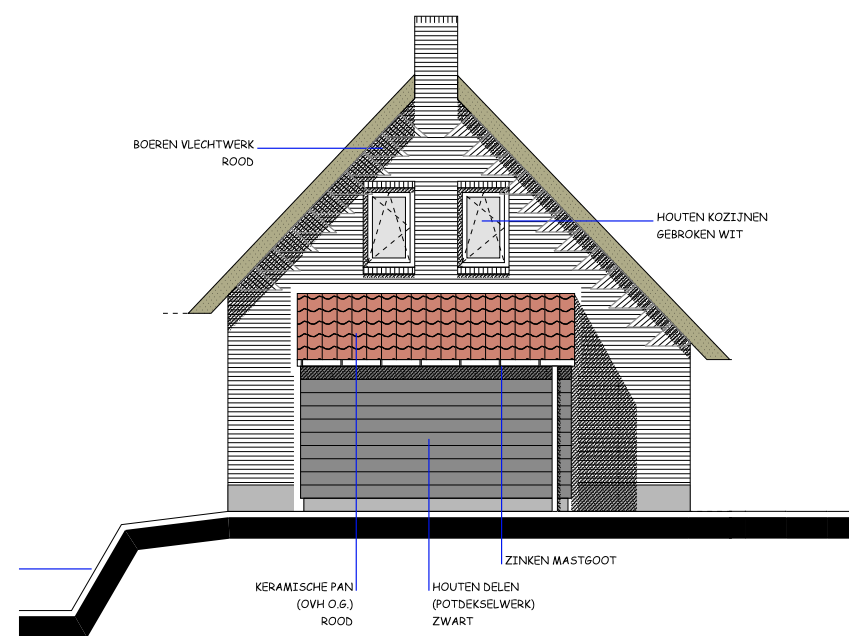

RECHTER ZIJGEVEL | WEST

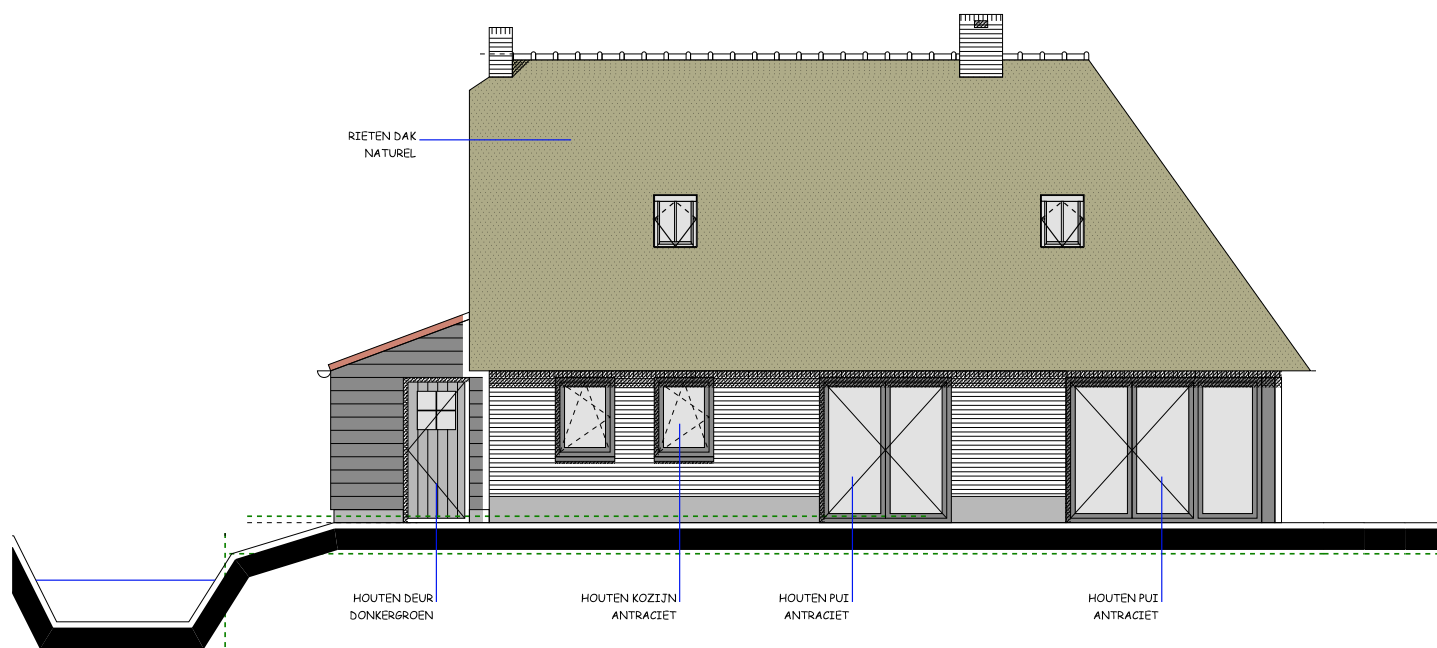

ACHTERGEVEL | ZUID

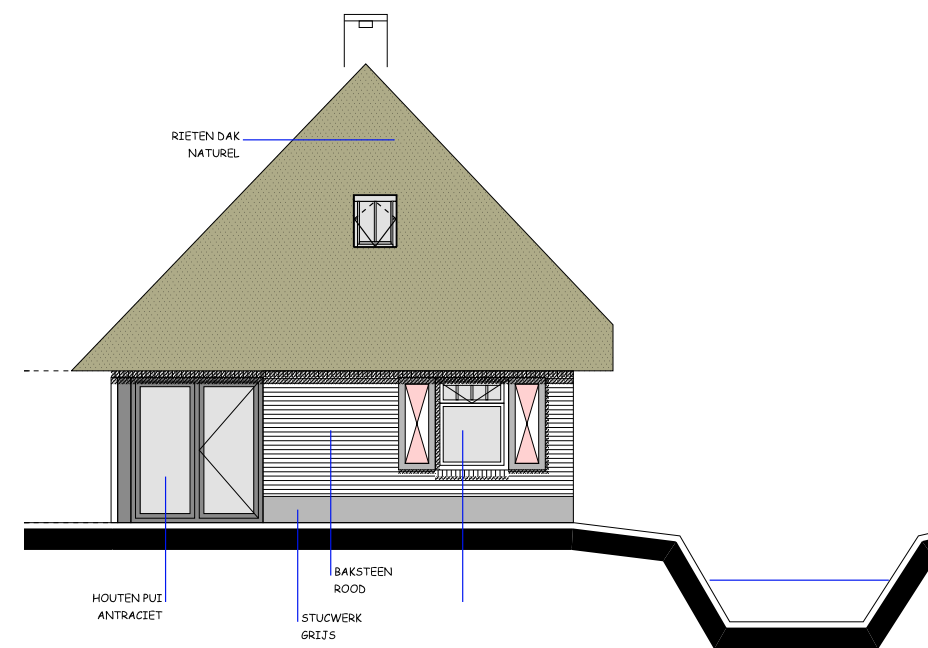

LINKER ZIJGEVEL | OOST

MATERIAAL EN KLEURGEBRUIK:

METSELWERK:	BAKSTEEN	LICHTROOD
PLINT:	STUCWERK	GRIJS
RAAM- EN DEURKOZIJNEN:	HARDHOUT	GEBROKEN WIT
RAMEN:	HARDHOUT	GEBROKEN WIT
DEUREN:	HOUT	DONKERGRIJS
GOOT:	ZINKEN MASTGOOT	NATUREL
DAKBEDEKKING:	RIET	NATUREL
DAKPANNEN:	KERAMISCH	ZWART

Impressie woning Zijlkade 35 Nieuwland

bijlage bij bestemmingsplan