



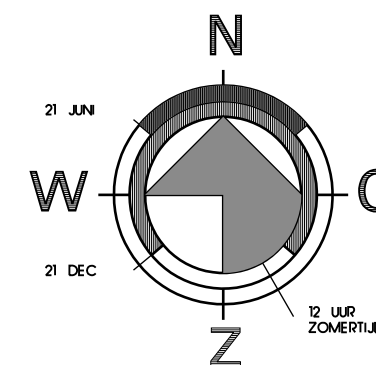

ZIJKADE 35 NIEUWLAND
KADASTRAAL BEKEND ALS:
GEMEENTE ZEDERIK - SECTIE E - PERCEEL 18 / 643 / 49 GED.

MATEN IN HET WERK TE CONTROLEREN

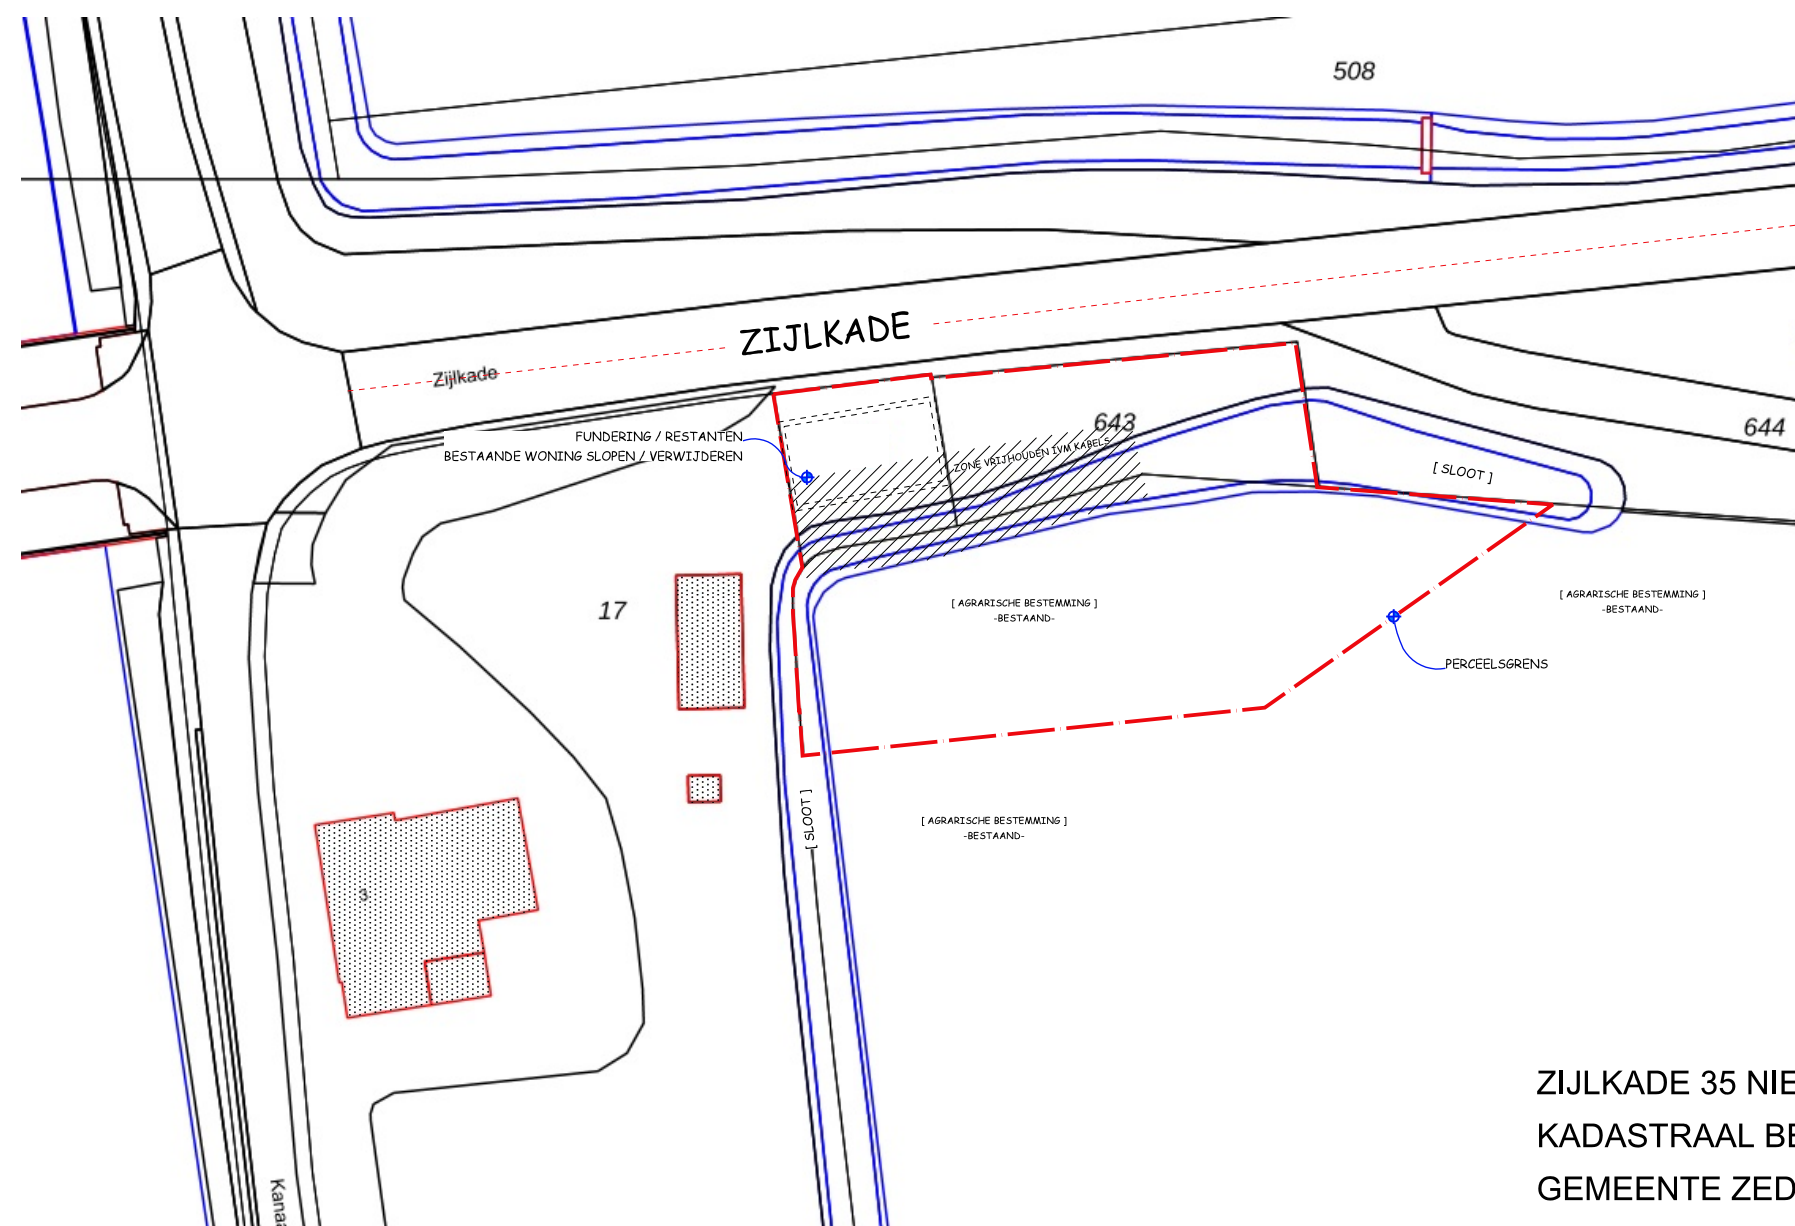

Tolstraat 28A
4231 BC Meerkerk
T: (0183) 745970
E: info@langerakadvies.nl

Project: Nieuwbouw woning na sloop bestaande
Zijlkaade 35 te Nieuwland

Onderdeel: SITUATIE - BESTAAND

datum: 02-03-2022

wijziging a: _____

wijziging b: _____

wijziging c: _____

wijziging d: _____

wijziging e: _____

wijziging f: _____

Opdrachtgever: Dhr. E. Rietveld
Breezijde 9-10
4243 JM Nieuwland

formaat: A3

getekend: TK

schaal: 1:500

werknr: 200406ri

blad: 50-00

CONCEPT